


TRTÍLKOVÁ - PŘÍJEZDOVÁ CESTA K "DOMU PRO JULII" (ÚČELOVÁ KOMUNIKACE)
SO 102 - ÚČELOVÁ KOMUNIKACE
SITUACE STAVEBNÍCH ÚPRAV
M 1:250

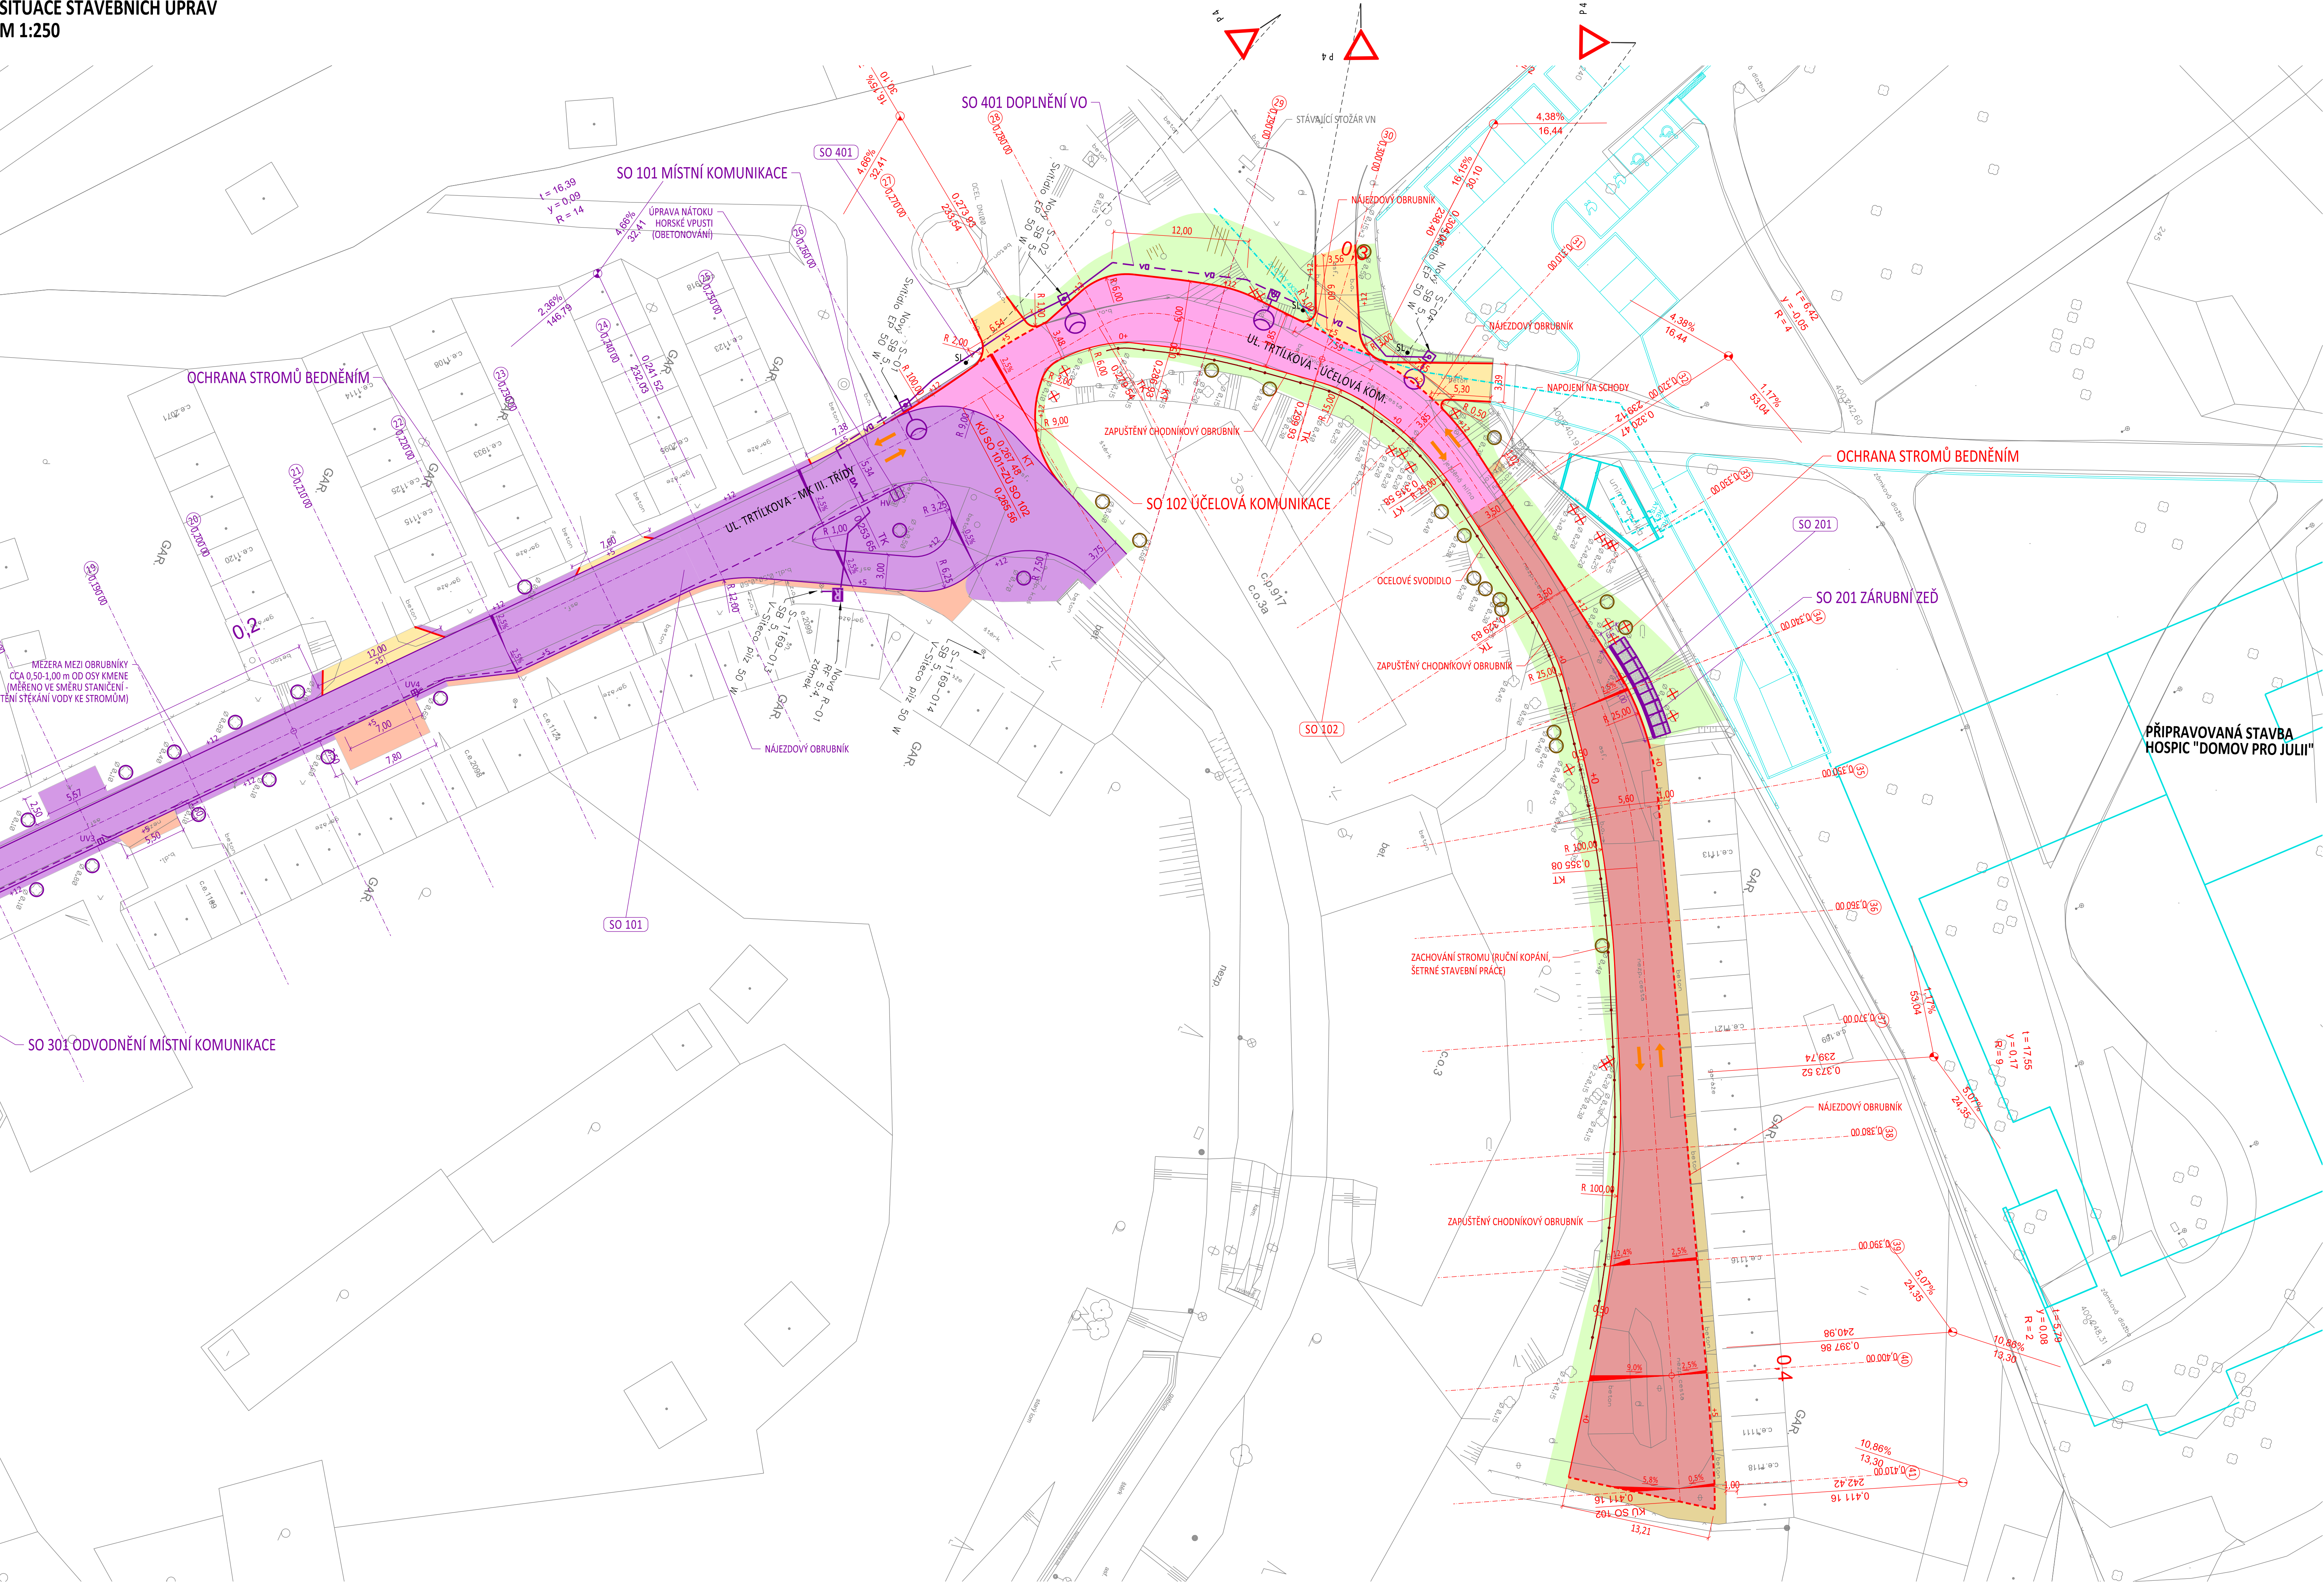

- LEGENDA PLOCH
- VOZOVKA (asfaltový beton)
 - OPRAVA VJEZDŮ (bet. dlažba / ŠD fr. 0/32)
 - PŘÍJEZDOVÁ KOMUNIKACE KE GARÁŽÍM (zatravněvací dlažba 60x40x8 cm, šedá)
 - NAPOJENÍ VJEZDU KE GARÁŽÍ - výšková úprava (žulová dlažební kostka - drobná 8/10 šedá, štipaná)
 - NAPOJENÍ NA NEZPEVNĚNOU KOMUNIKACI (MZK)
 - VEGETAČNÍ ÚPRAVY (ohumusování a zatravnění)
 - NAVAZUJÍCÍ STAVBY - OSTATNÍ STAVEBNÍ OBJEKTY

- LEGENDA ČAR A SYMBOLŮ
- STÁVAJÍCÍ STAV
 - SILNIČNÍ OBRUBNÍK (15x25x100 cm) - NOVÝ STAV
 - ZAPUŠTĚNÝ CHODNÍKOVÝ OBRUBNÍK (10x20x100 cm) - NOVÝ STAV
 - NÁJEZDOVÝ OBRUBNÍK (15x15x100 cm) - NOVÝ STAV
 - SILNIČNÍ SVODIDLO NH4 - NOVÝ STAV (SO 102)
 - PLETIVOVÉ OPLOCENÍ - STÁVAJÍCÍ STAV
 - NAVAZUJÍCÍ STAVBY - OSTATNÍ STAVEBNÍ OBJEKTY
 - PODÉLNÝ TRATIVOD - NOVÝ STAV (SO 101)
 - SMĚR PROVOZU
 - HV HORSKÁ VPUST - ÚPRAVA NÁTOKU (SO 101)
 - UV 2 ULIČNÍ VPUST - NOVÝ STAV (SO 301)
 - NOVÝ STOŽÁR VO (SO 401)
 - STÁVAJÍCÍ STOŽÁR VO
 - STÁVAJÍCÍ DŘEVINY/KÁCENÉ DŘEVINY
 - OCHRANA STROMU BEDNĚNÍM


- LEGENDA NAVRHOVANÝCH INŽENÝRSKÝCH SÍTÍ
- VEŘEJNÉ OSVĚTLENÍ (SO 401)
 - KANALIZACE DEŠŤOVÁ (SO 301)

- SOUVISEJÍCÍ AKCE V ŘEŠENÉM ÚZEMÍ
- PŘEVZATO Z PD: DŮM PRO JULII
 - NENÍ SOUČÁSTÍ AKCE BKOM
 - Zpracovatel: ČTYŘSTĚN architekti s.r.o., stav 8/2021, součast samostatné PD akce pro Statutární město Brno

- LEGENDA DOPRAVNÍHO ZNAČENÍ
- STÁVAJÍCÍ SVISLÉ/VODOROVNÉ DOPRAVNÍ ZNAČENÍ ZACHOVAT
 - NAVŘZENÉ SVISLÉ/VODOROVNÉ DOPRAVNÍ ZNAČENÍ INSTALOVAT
 - STÁVAJÍCÍ SVISLÉ/VODOROVNÉ DOPRAVNÍ ZNAČENÍ PŘEMÍSTIT
 - STÁVAJÍCÍ SVISLÉ/VODOROVNÉ DOPRAVNÍ ZNAČENÍ ODSTRANIT

- LEGENDA STAVEBNÍCH OBJEKTŮ
- SO 101 MÍSTNÍ KOMUNIKACE
 - SO 102 ÚČELOVÁ KOMUNIKACE
 - SO 201 ZÁRUBNÍ ZEĎ
 - SO 301 ODVODNĚNÍ MÍSTNÍ KOMUNIKACE
 - SO 401 DOPLNĚNÍ VO
 - SO 801 NÁHRADNÍ VÝSADBA

D.1

VEDOUcí ÚDI	VEDOUcí PROJEKTU	VYPRACOVAL	KONTROLOVAL	
ING. M. PERNICA	ING. P. KNEŠL	ING. T. HORÁK	ING. A. KELLER	
INVESTOR: STATUTÁRNÍ MĚSTO BRNO				ÚTVAR DOPRAVNÍHO INŽENÝRSTVÍ
NÁZEV AKCE: TRTÍLKOVÁ - PŘÍJEZDOVÁ CESTA K "DOMU PRO JULII"				DATUM: BŘEZEN 2023
NÁZEV OBJEKTU: SO 102 ÚČELOVÁ KOMUNIKACE				FORMÁT: 5x2 A4
NÁZEV VÝKRESU: SITUACE STAVEBNÍCH ÚPRAV				STUPEŇ: DUSP+PDPS
				MĚŘÍTKO: 1:250
				Č. ARCHIVNÍ: 934
				ČÍSLO PARÉ: ČÍSLO VÝKRESU
				02

SOUŘ. SYSTÉM: S-JTSK
VÝŠKOVÝ SYSTÉM: B.p.v.

