


**M 1:250**

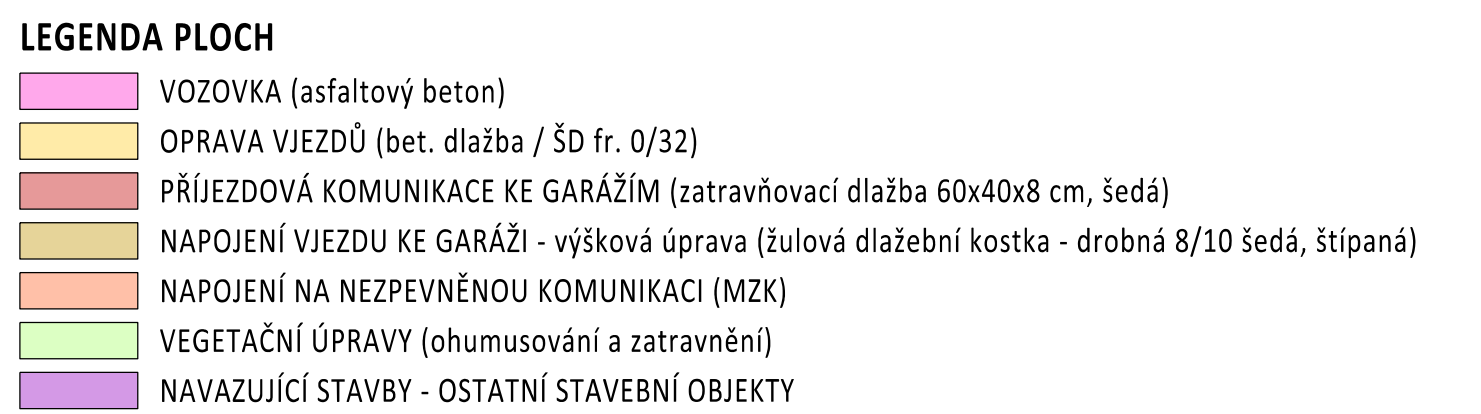

	STÁVAJÍCÍ STAV
	SILNIČNÍ OBRUBNÍK (15x25x100 cm) - NOVÝ STAV
	ZAPUŠTĚNÝ CHODNÍKOVÝ OBRUBNÍK (10x20x100 cm) - NOVÝ STAV
	NÁJEZDOVÝ OBRUBNÍK (15x15x100 cm) - NOVÝ STAV
	SILNIČNÍ SVODIDLO NH4 - NOVÝ STAV (SO 102)
	PLETIVOVÉ OPLOČENÍ - STÁVAJÍCÍ STAV
	NAVAZUJÍCÍ STAVBY - OSTATNÍ STAVEBNÍ OBJEKTY
	PODÉLNÝ TRATIVOD - NOVÝ STAV (SO 101)
	SMĚR PROVOZU
	HORSKÁ VPUSŤ - ÚPRAVA NÁTKOU (SO 101)
	ÚV 2 - ÚLIČNÍ VPUSŤ - NOVÝ STAV (SO 301)
	NOVÝ STOŽÁR VO (SO 401)
	STÁVAJÍCÍ STOŽÁR VO
	STÁVAJÍCÍ DŘEVINY/KÁCENÉ DŘEVINY
	OCHRANA STROMU BEDNĚNÍM


VEŘEJNÉ OSVĚTLENÍ (SO 401) — — VO — —  
KANALIZACE DEŠŤOVÁ (SO 301) == ==



 } PŘEVZATO Z PD: DŮM PRO JULII  
 NENÍ SOUČÁSTÍ AKCE BKOM  
 } Zpracovatel: ČTYŘSTĚN architekti s.r.o., stav 8/2021, součást samostatné PD akce  
 pro Statutární město Brno

P 4		V 7		STÁVAJÍCÍ SVISLÉ/VODOROVNÉ DOPRAVNÍ ZNAČENÍ šedé číslo dopravní značky
P 4		V 7		NAVRŽENÉ SVISLÉ/VODOROVNÉ DOPRAVNÍ ZNAČENÍ - <b>INSTALOVAT</b> černé číslo dopravní značky
P 4		V 7		STÁVAJÍCÍ SVISLÉ/VODOROVNÉ DOPRAVNÍ ZNAČENÍ - <b>PŘEMÍSTIT</b> černé číslo dopravní značky
P 4		V 7		STÁVAJÍCÍ SVISLÉ/VODOROVNÉ DOPRAVNÍ ZNAČENÍ - <b>ODSTRANIT</b> žluté číslo dopravní značky

- SO 101 MÍSTNÍ KOMUNIKACE
- SO 102 ÚČELOVÁ KOMUNIKACE
- SO 201 ZÁRUBNÍ ZEĎ
- SO 301 ODVODNĚNÍ MÍSTNÍ KOMUNIKACE
- SO 401 DOPLNĚNÍ VO
- SO 801 NÁHRADNÍ VÝSADBA

- VÝKRES DOPRAVNÍHO ZNAČENÍ JE NAVRŽEN DLE AKTUALNÍCH POŽADÁVKŮ V DOŘE ZPRACOVÁNÍ PD
- V OBOŘÍ PŘED PODÁNÍM ŽÁDOSTI O VYDÁNÍ STANOVENÍ MÍSTNÍ ÚPRAVY PROVOZU NA PK JE NUTNO VÝKRESOVOU PŘÍLOHU DOPRAVNÍHO ZNAČENÍ AKTUALIZOVAT DLE PLATNÝCH POŽADÁVKŮ
- DOPRAVNÍ ZNAČENÍ BUDE REALIZOVÁNO PODLE TP 65 A TP 133
- STAŤAVÍJÍ VODOROVNĚ DOPRAVNÍ ZNAČENÍ, KTERÉ NENÍ ZNAZORŇENO NA VÝKRESU A PŘEKÁŽÍ INSTALACI NOVÉHO VODU, MUSÍ BÝT PŘED REALIZACÍ TOHOTO VÝKRESU OSTRANĚNO
- STAŤAVÍJÍ SVISLÉ DOPRAVNÍ ZNAČENÍ DOTČENÉ STAVBOU BUDE PO DOKONČENÍ STAVEBNÍCH PRACÍ OBNOVENO
- LEGENDA OSVĚTLY DOPRAVNÍCH ZNAČENÍ: SL = SLOUPEK, VE = VEŘEJNÉ OSVĚTLENÍ, TS = TROLEJVOZOVÝC, PTM = PRŮŽNÉ TĚLO MAJÁKU



VEDOUČÍ ÚDI	VEDOUČÍ PROJEKTU	VYPRACOVAL	KONTROLOVAL	 <b>Brněnské komunikace</b>
ING. M. PERMICA	ING. P. KNEŠL	ING. T. HORÁK	ING. A. KELLER	
<i>Per. ca</i>	<i>Knešl</i>	<i>Horák</i>	<i>Keller</i>	ÚTVAR DOPRAVNÍHO INŽENÝRSTVÍ
INVESTOR: STATUTÁRNÍ MĚSTO BRNO				DATUM: BŘEZEN 2023
NÁZEV AKCE:				FORMÁT: 4x2 A4
TRTÍLKOVA - PŘÍJEZDOVÁ CESTA K "DOMU PRO JULII"				STUPEŇ: DUSP+PPDS
NÁZEV OBJEKTU: SO 102 ÚČELOVÁ KOMUNIKACE				MĚŘÍTKO: 1:250
				Č. ARCHIVNÍ: 934
NÁZEV VÝKRESU:				ČÍSLO PARE
SITUACE DOPRAVNÍHO ZNAČENÍ				ČÍSLO VÝKRESU
				06