




POHLED A:

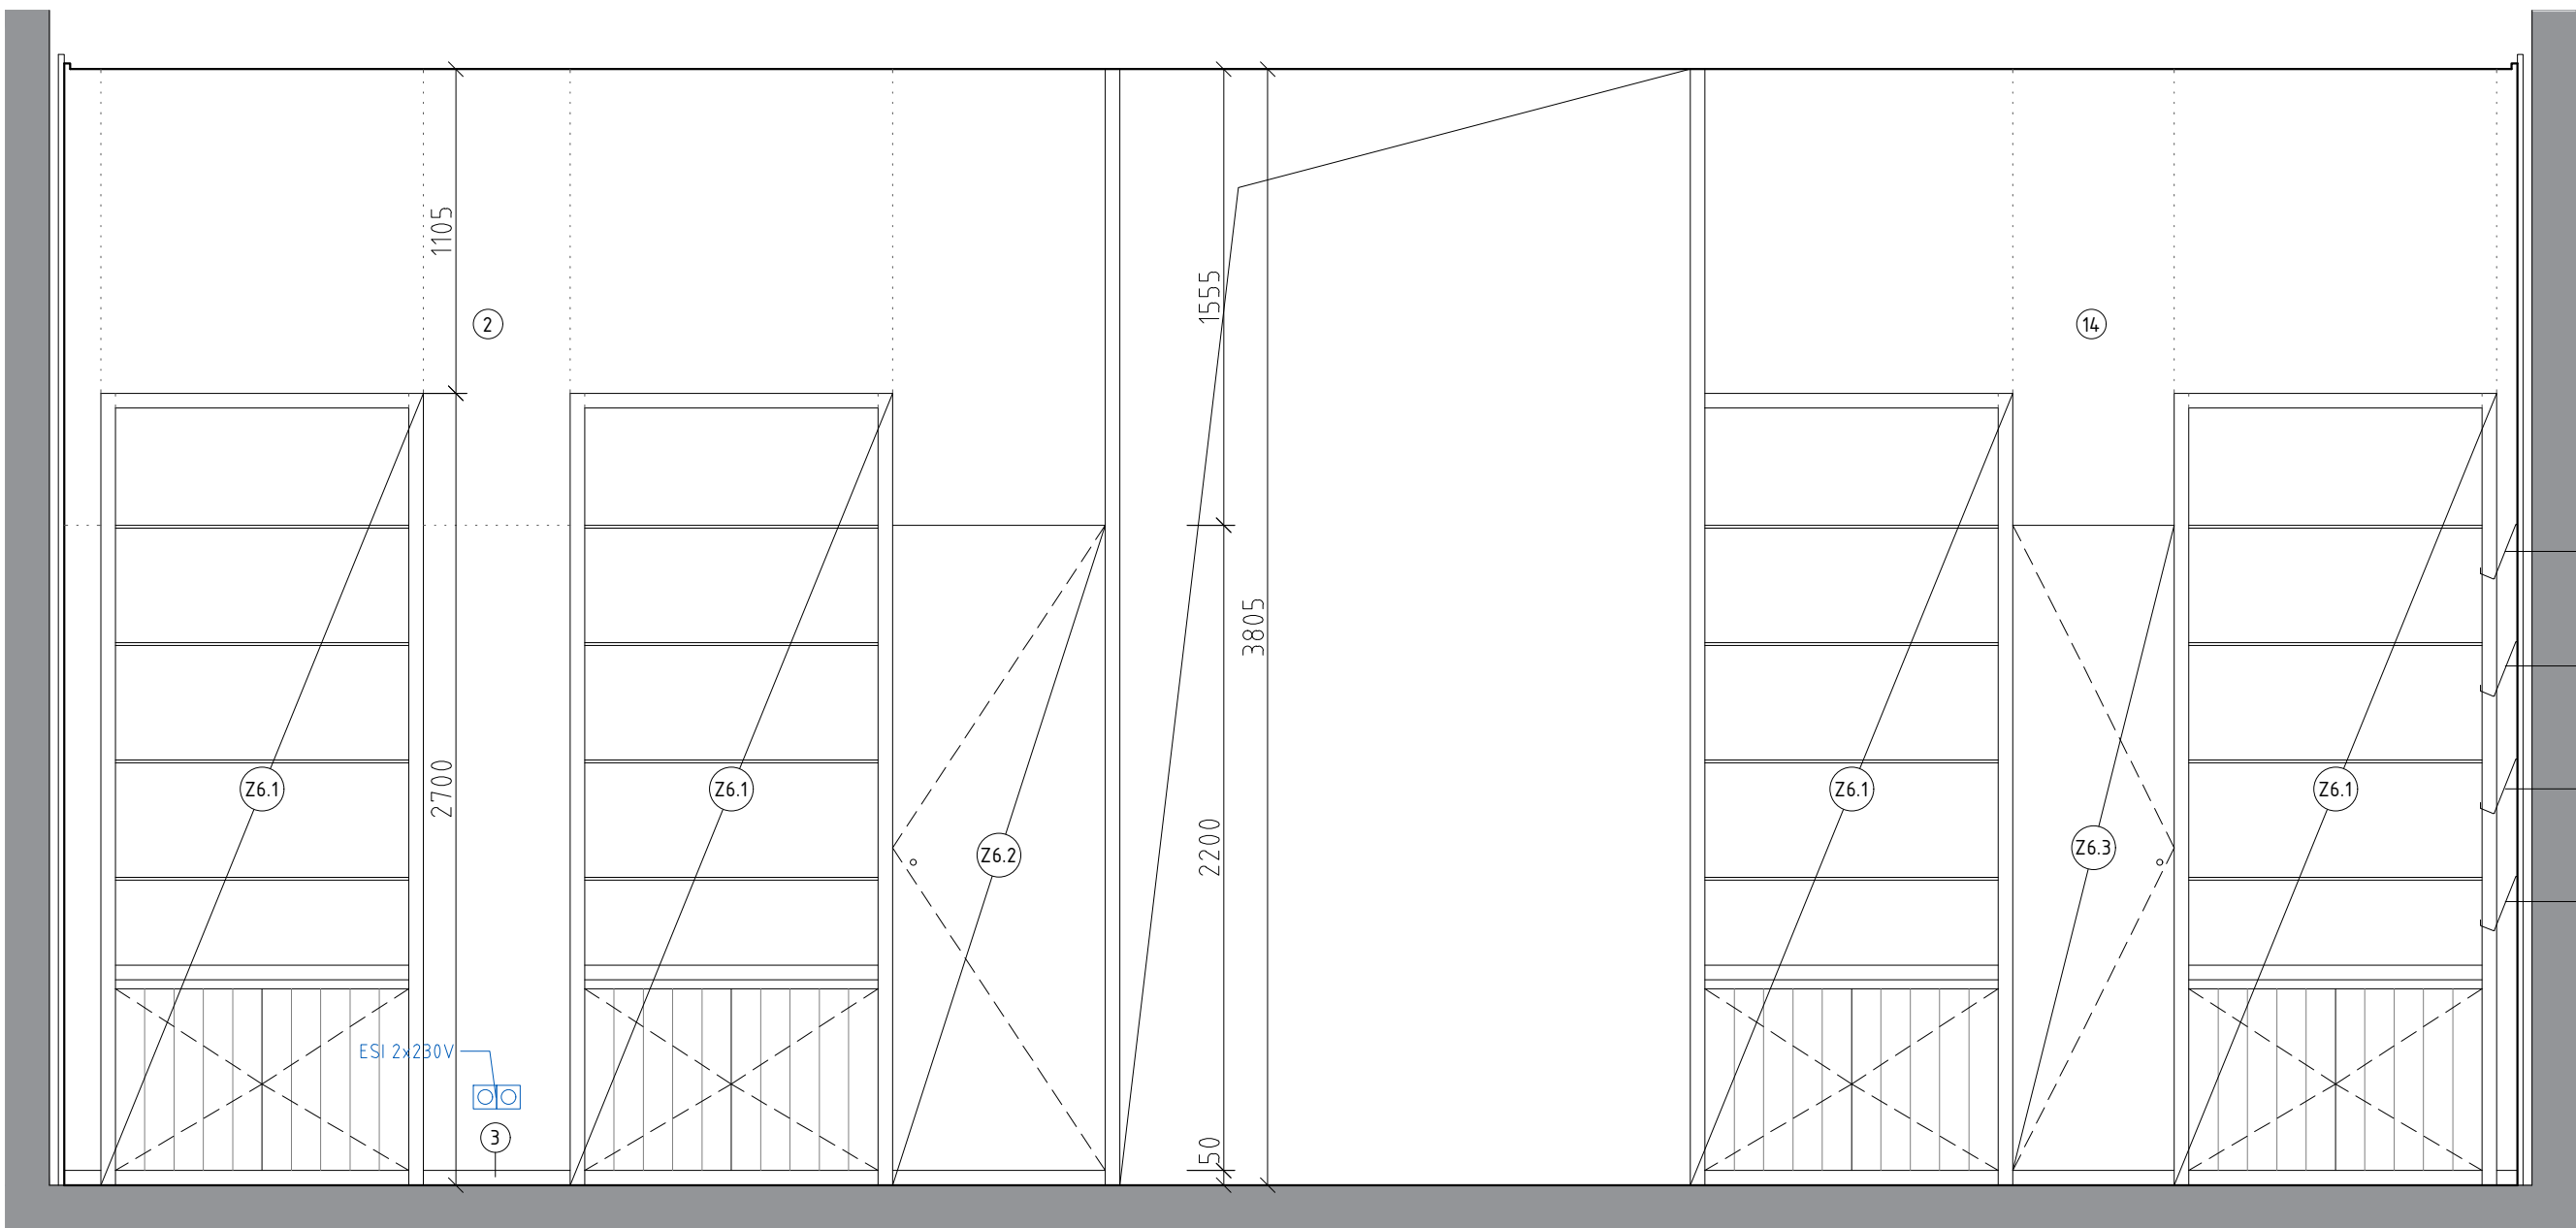


POHLED B:

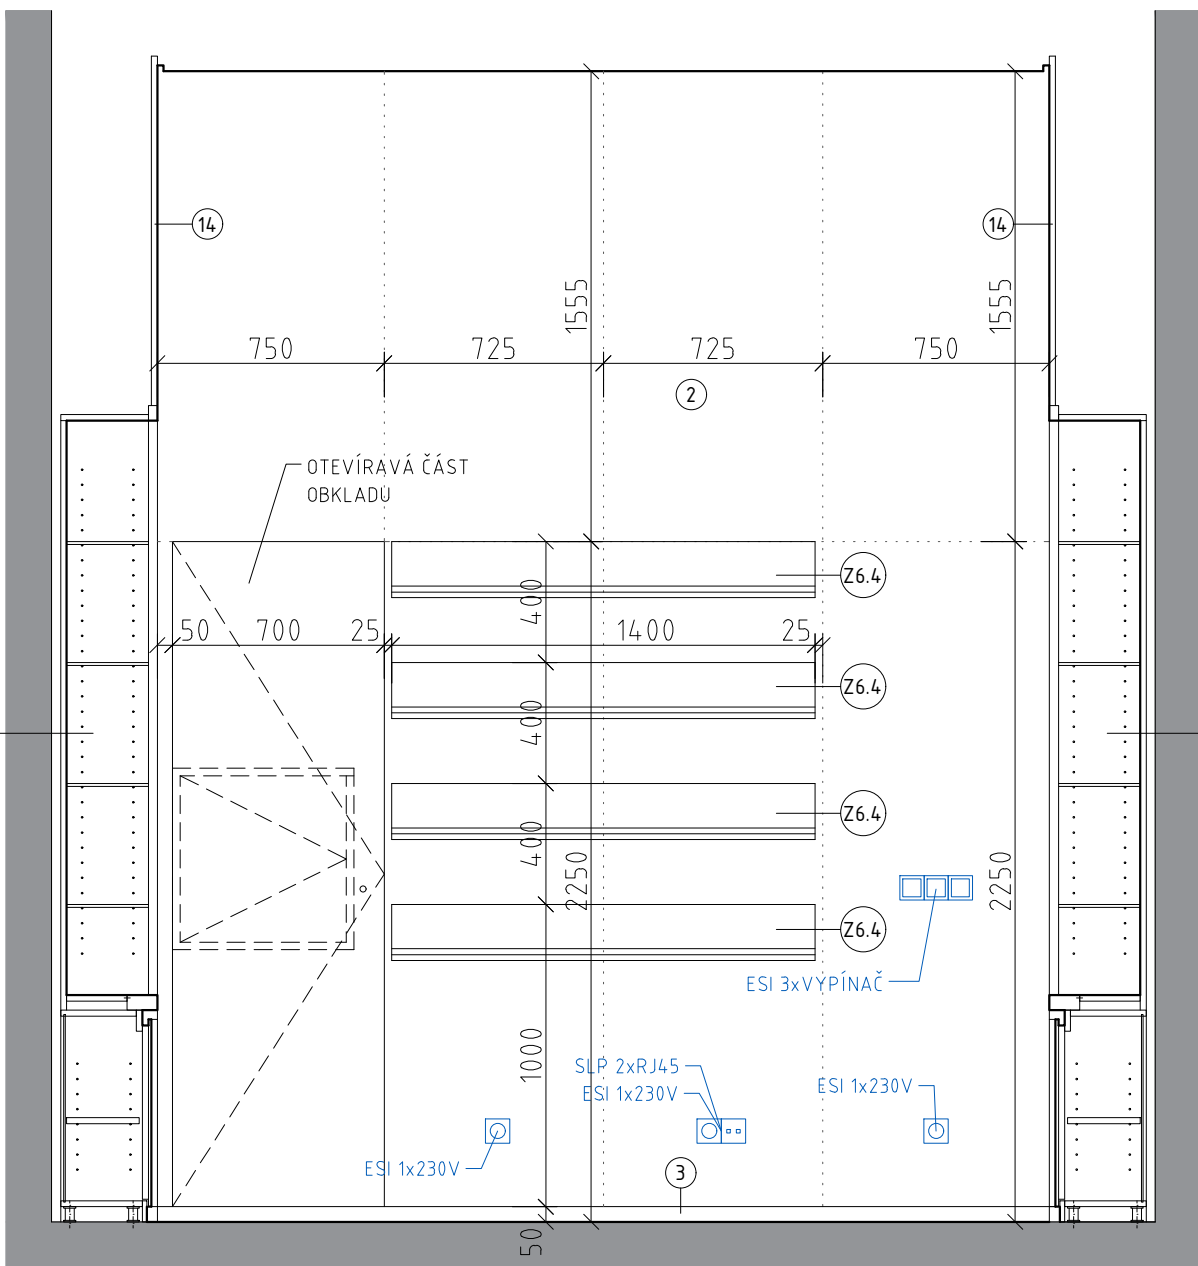


POHLED E:

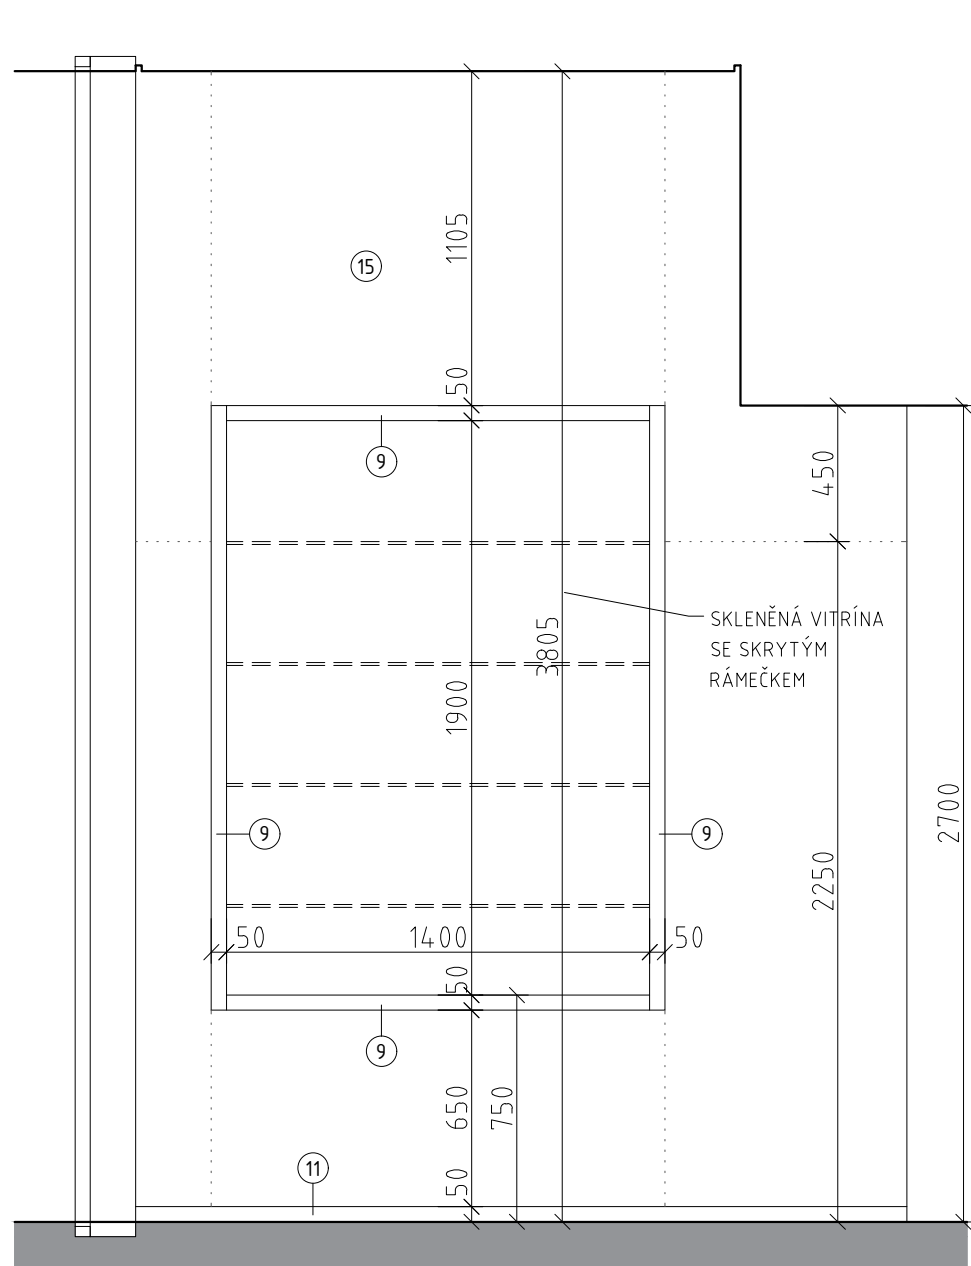


PŮDORYS:

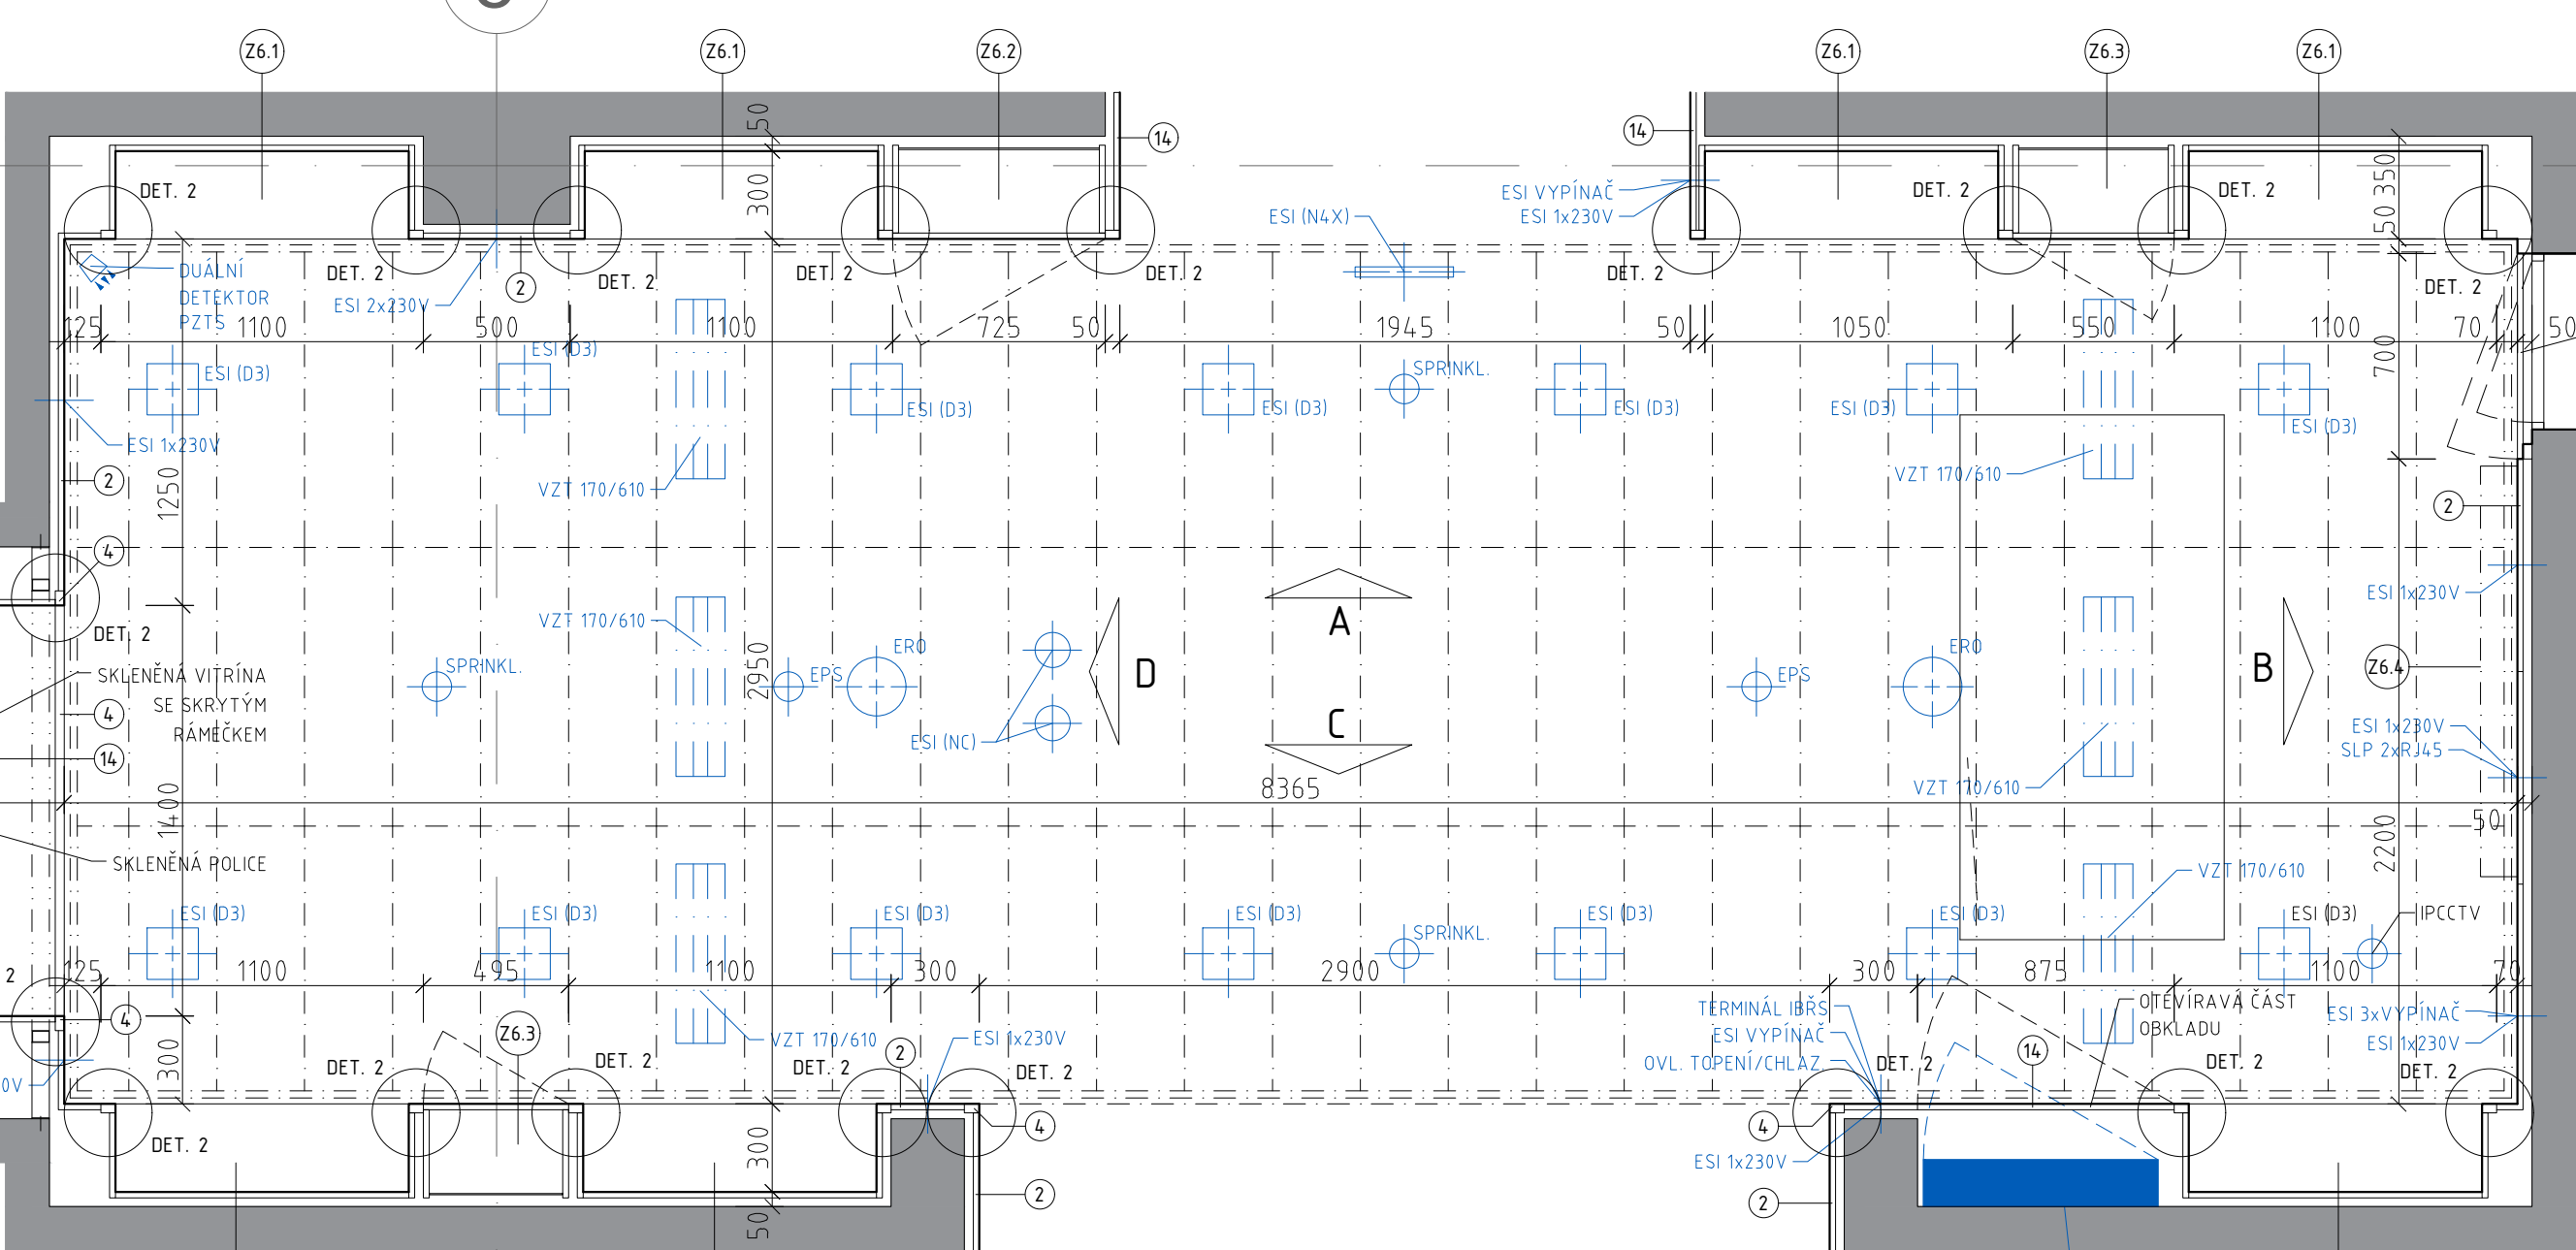



POHLED C:

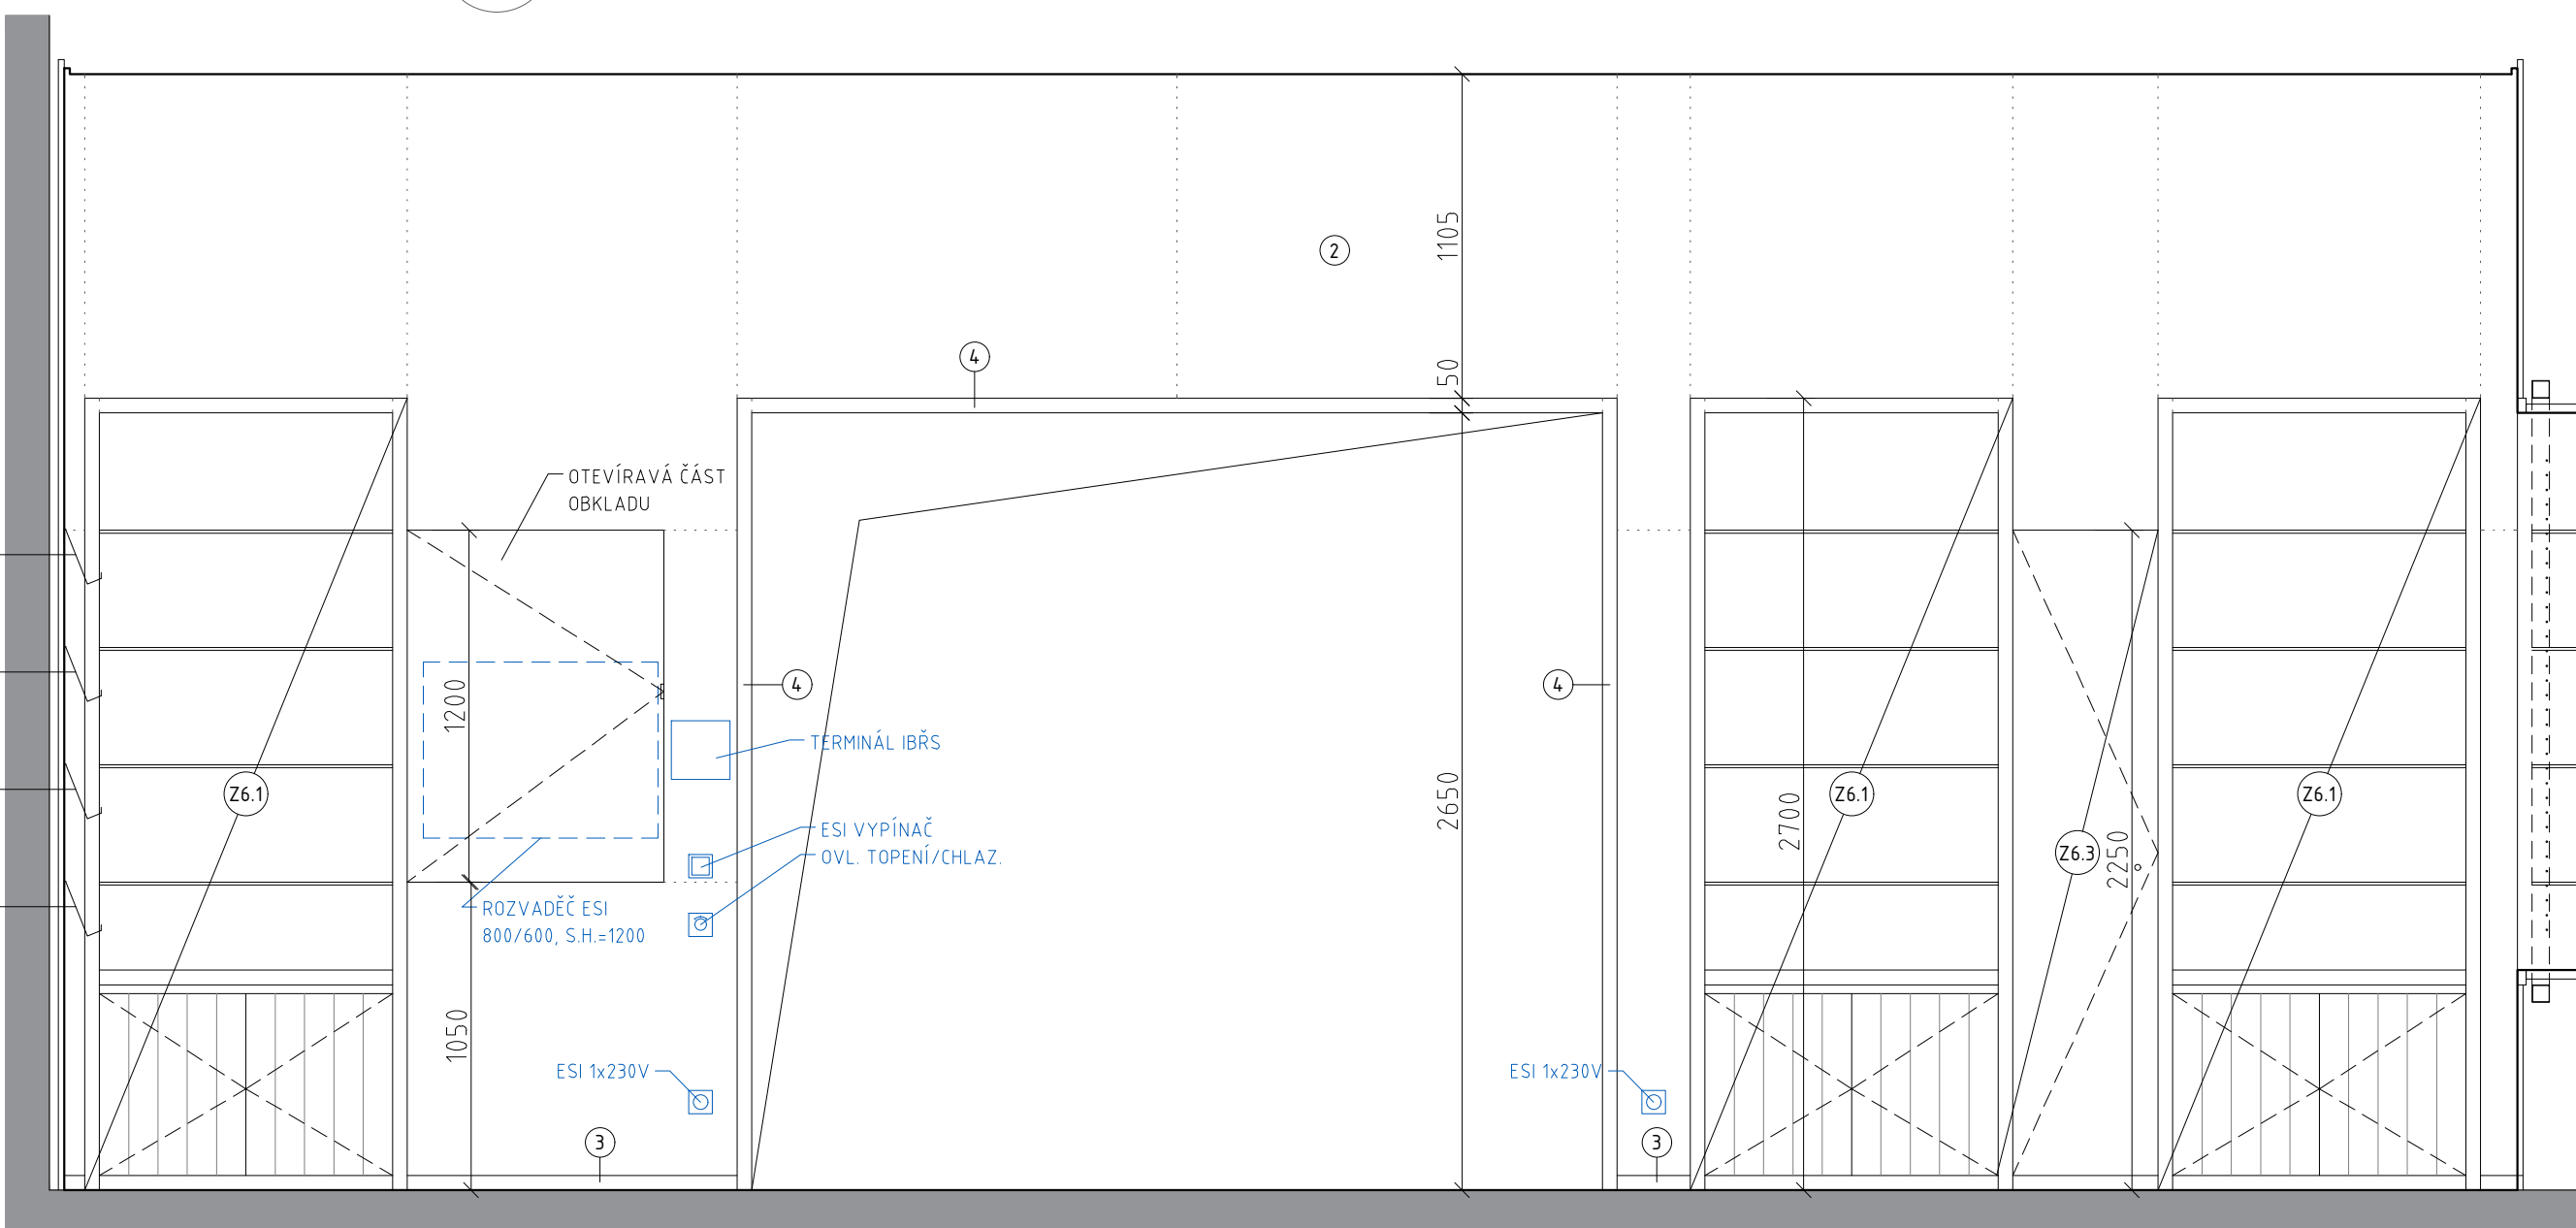


POHLED D:

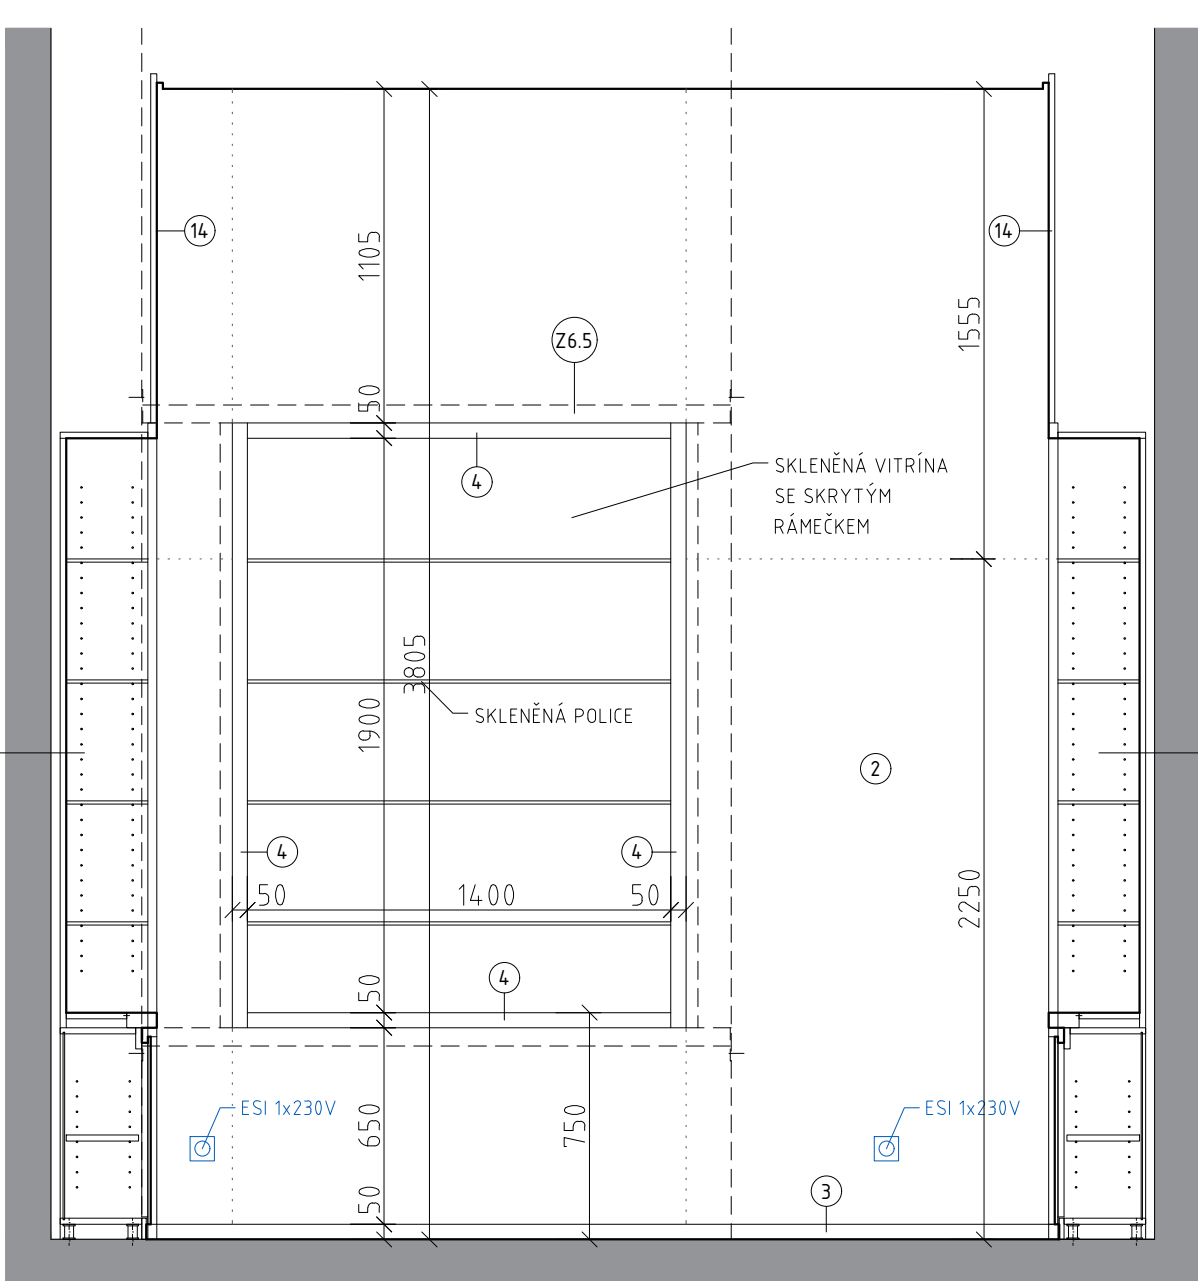


PROJEJNÍ PULT:

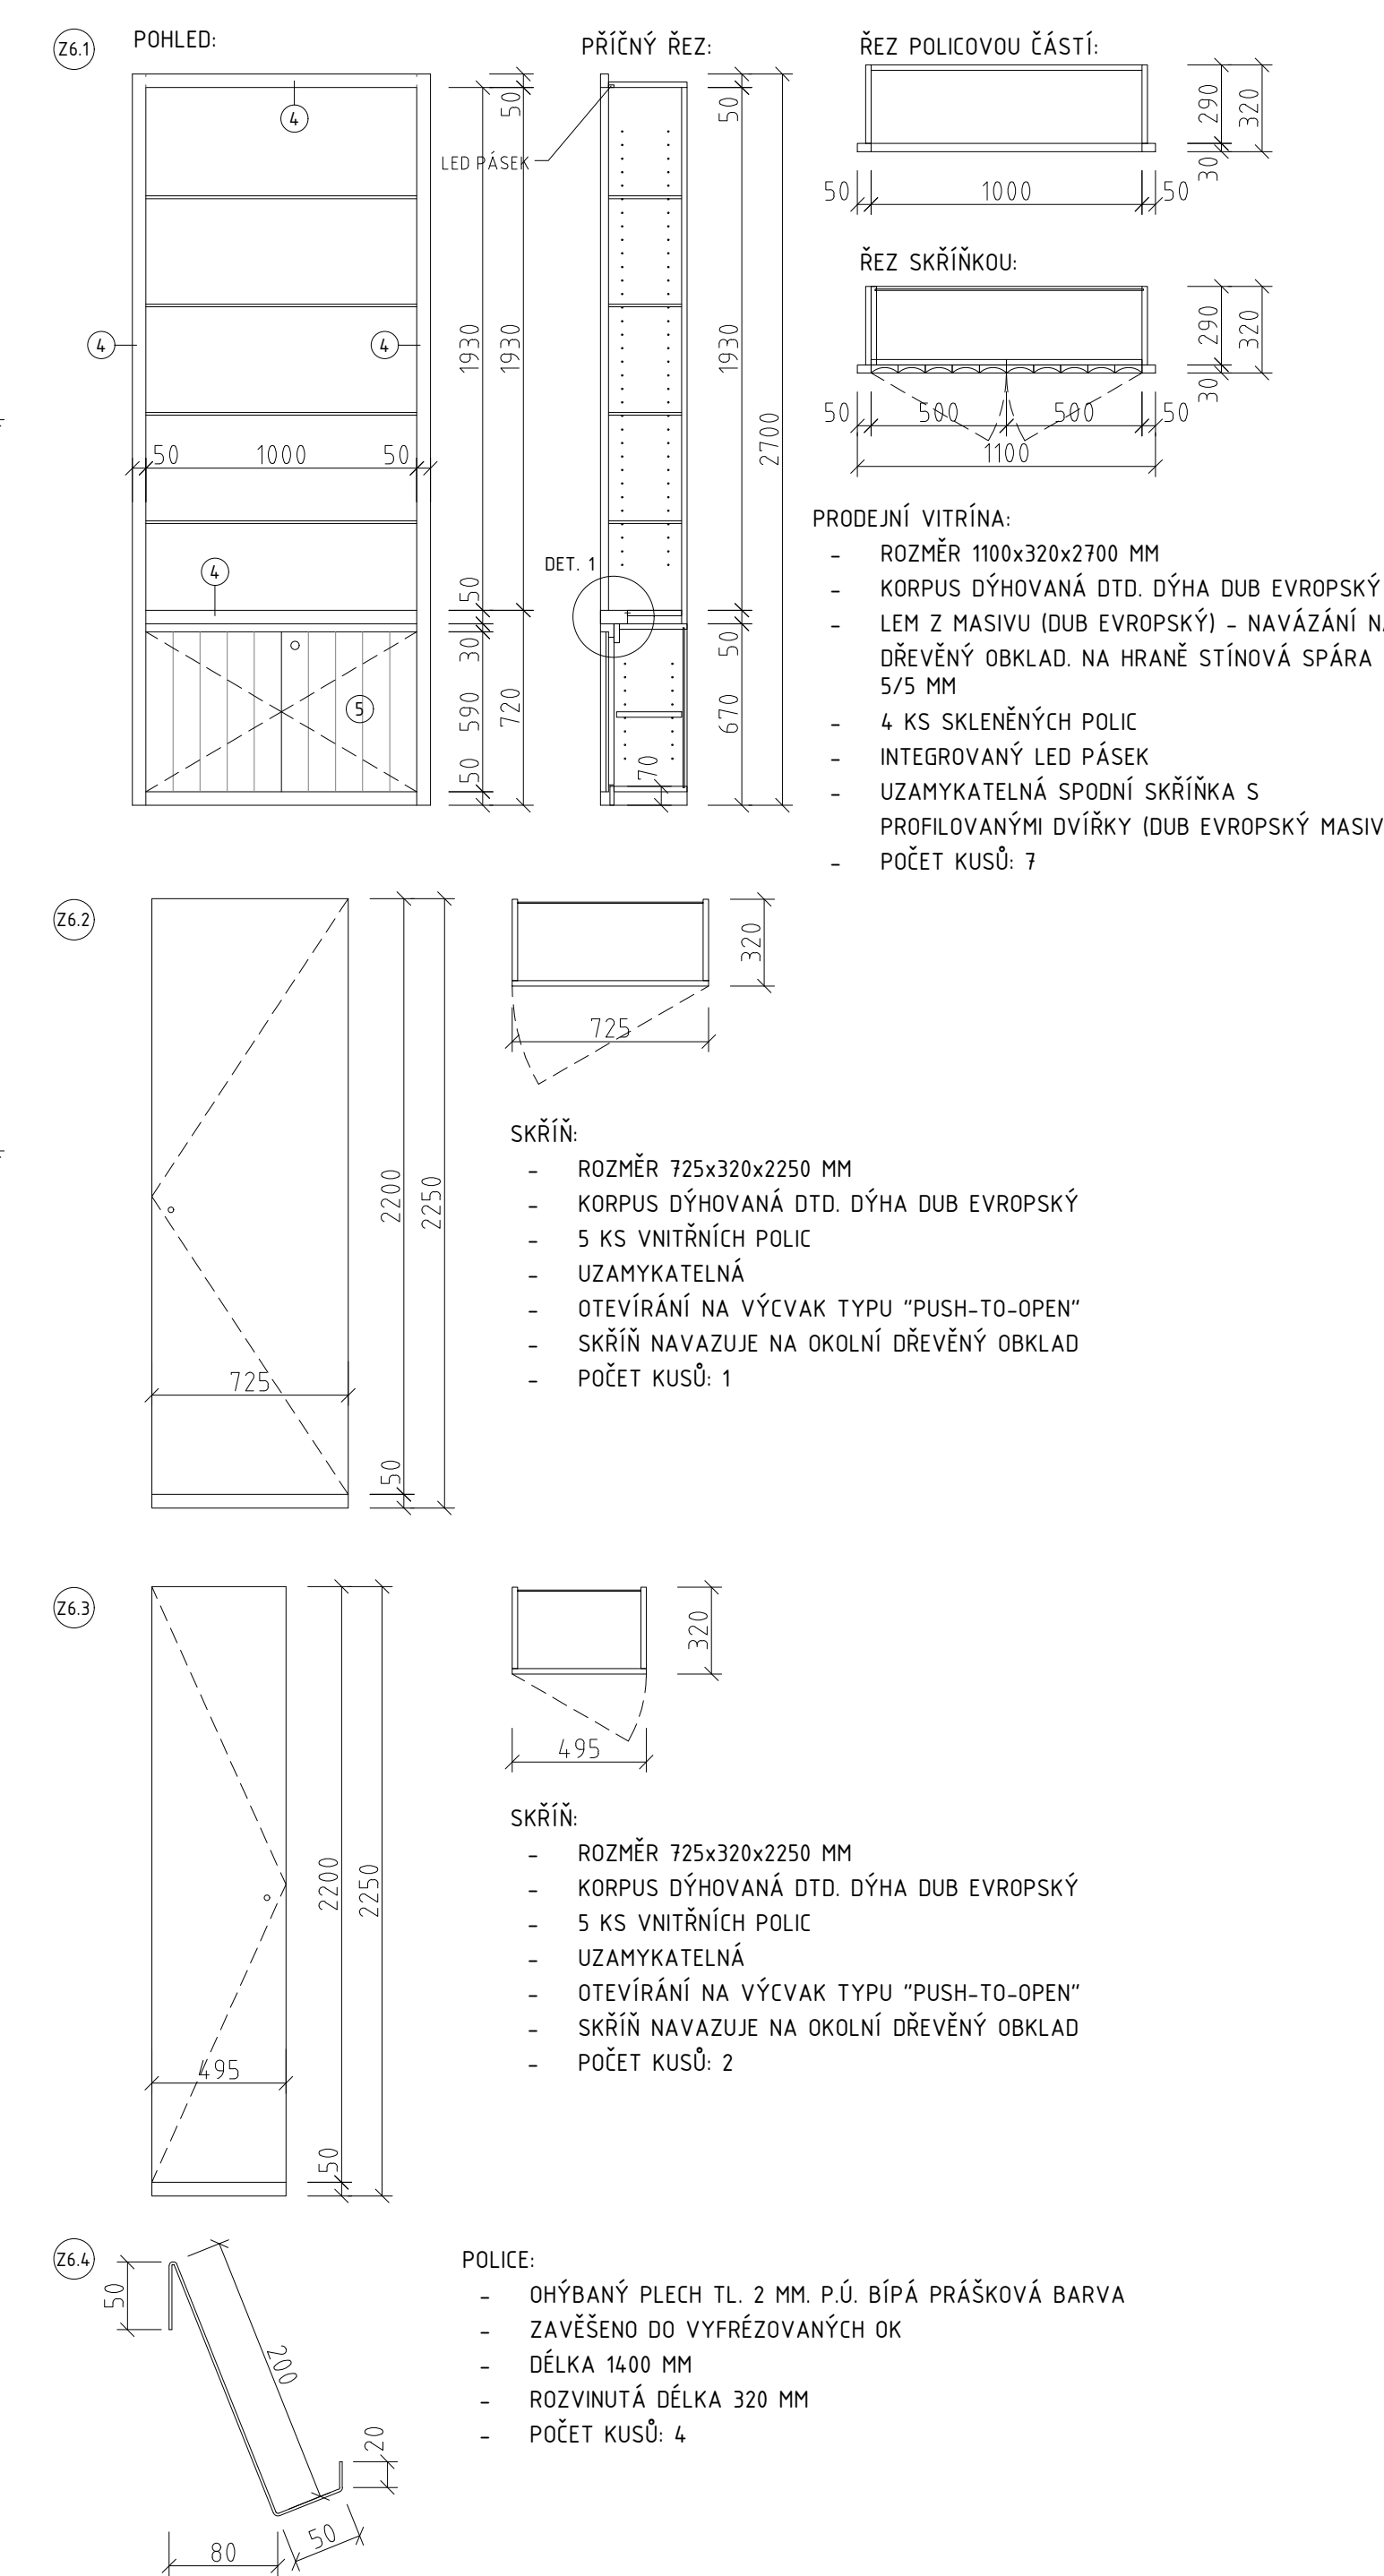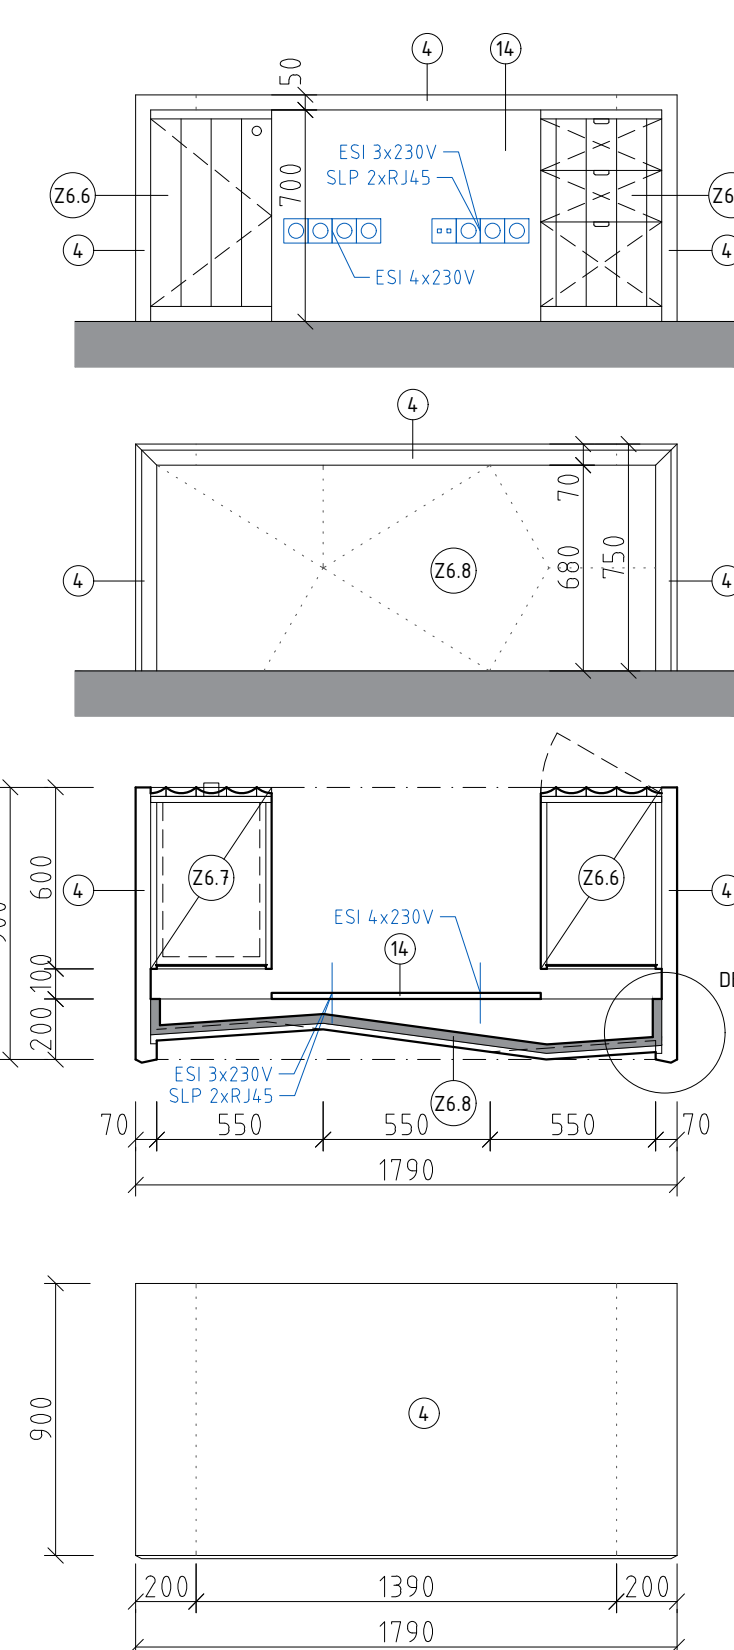



DET. 1:

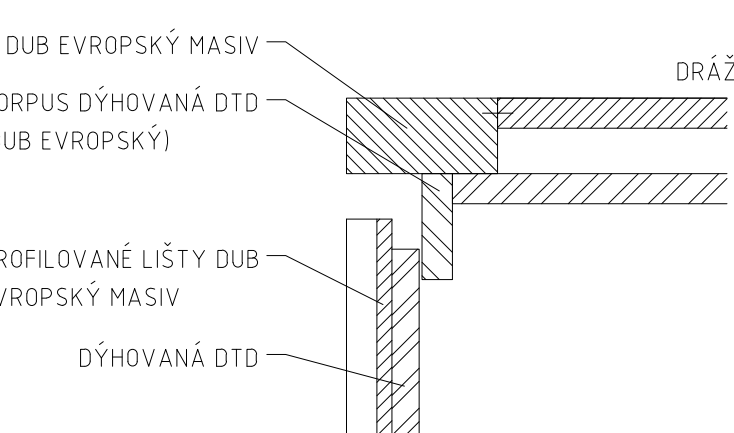

DET. 2:

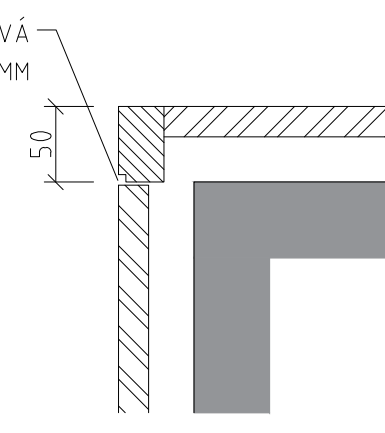

DET. 3:

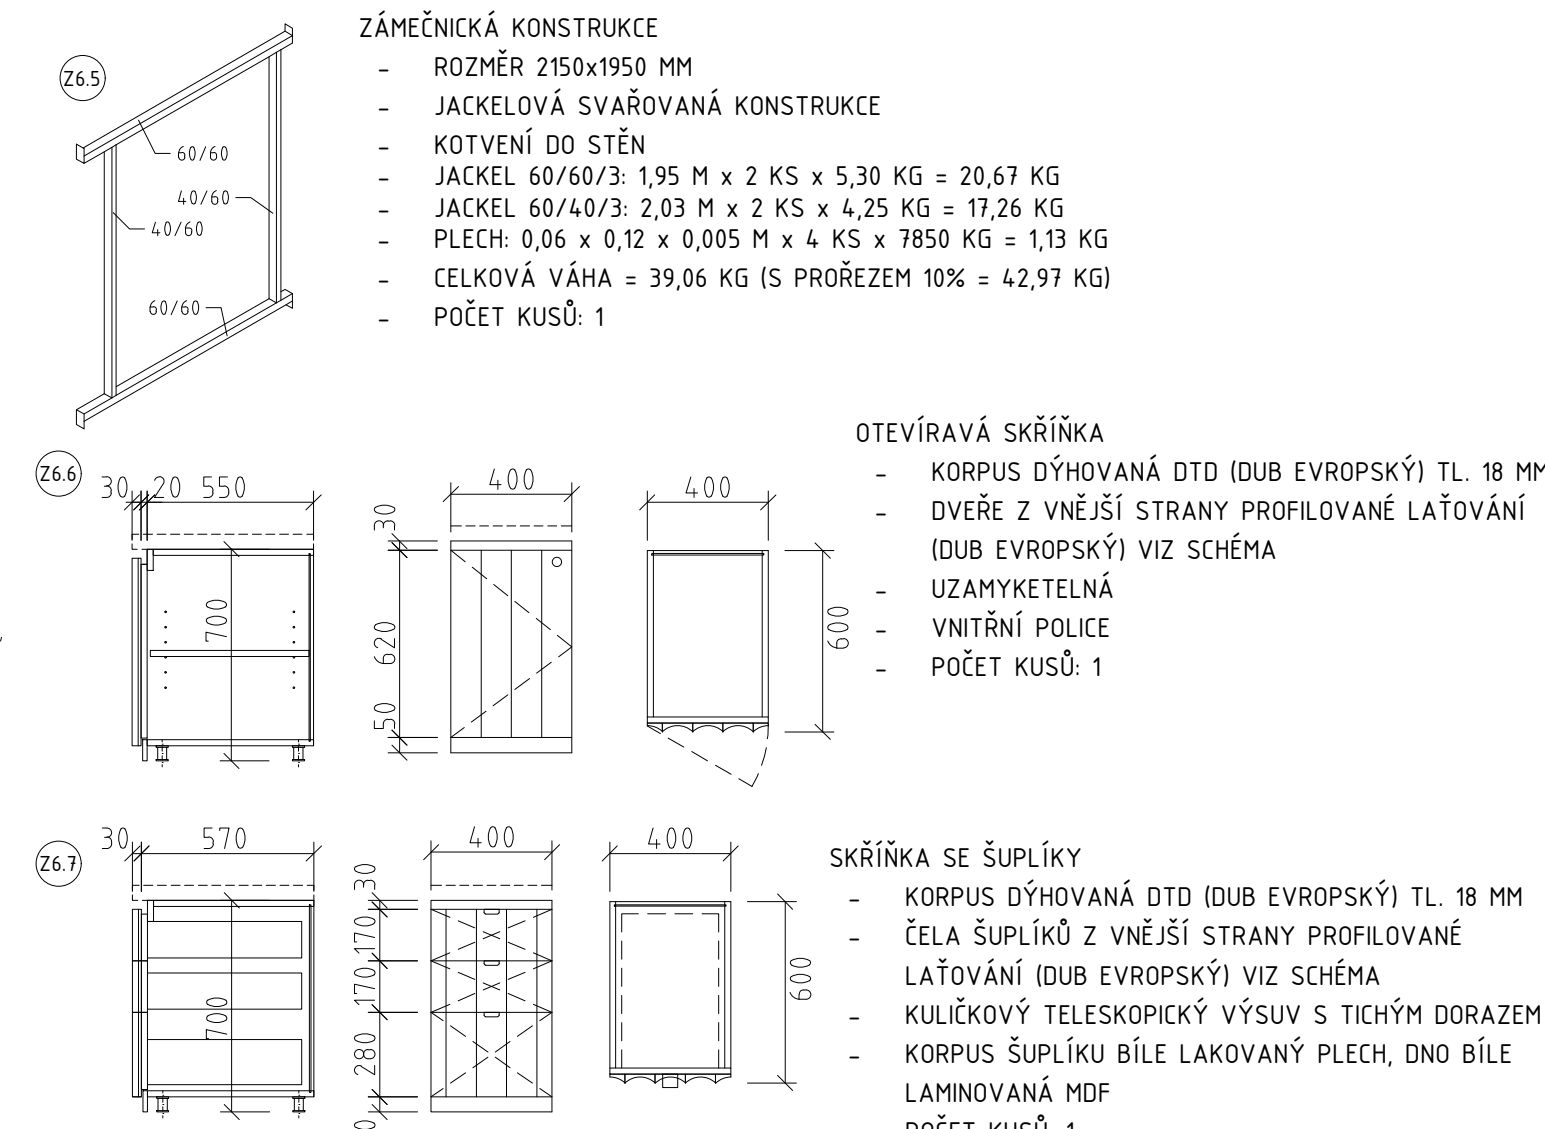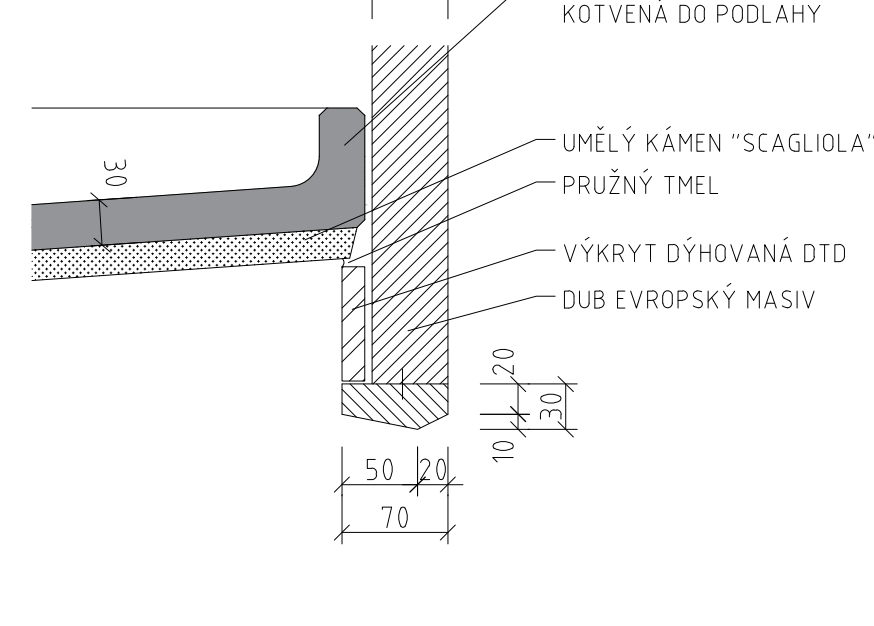


OBEČNÉ POŹADAVKY:


- PŘÍRODNÍ DÝHA DUB KOUŘOVÝ A DUB EVROPSKÝ
- TŘÍDA KVALITY POHLEDOVÉ DÝHY "ARCHITECTURAL" - MARKANTNÍ FLÁDOVÁ TEXTURA S VÝRAZNÝMI LETOKRUHY, JEDNOZNAČNÁ BARVA A STRUKTURA, SESAZENÍ DÝHY DO HUGRY, NEPOHLEDOVÉ PLOCHY (VNITŘNÍ STRANA DVÍŘEK, KORPUS) TŘÍDA KVALITY "CLASSIC" - STRUKTURA S MĚNĚ VÝRAZNÝMI LETOKRUHY, LEHKÉ ZABARVENÍ POVOLENO, MALÉ ZAROSTLÉ SOUČKY
- TLOUŠŤKA DÝHY 0,9 mm
- POVRCHOVÁ ÚPRAVA: 3 VRSTVY POLYURETANOVÉHO LAKU, STUPEŇ LESKU 60%
- DÝHA MUSÍ BAREVNOSTÍ, KRESBOU A POVRCHOVOU ÚPRAVOU ODPOVÍDAT ZÁVAZNÉMU VZORKU, KTERÝ BUDE PŘEDLOŽEN K ODSOUHLASENÍ AUTORSKÉMU DOZORU NA PANELOU O VELIKOSTI 1200x600 MM
- POVRCHOVÉ ÚPRAVY VNITŘNÍCH STĚNOVÝCH A STROPNÍCH NEBO PODHLEDOVÝCH KONSTRUKCÍ
- SROVNÁŽOVACÍ PROSTOR MUSÍ BÝT Z VÝROBKŮ TŘÍDY REAKCE NEJMÉNĚ B-S1-DO, S INDEXEM ŠÍŘENÍ PLAMENE IS = 0 mm/min.
- VĚCHNÝ SPOJE A KOTVENÍ SKRYTÉ - NESMÍ BÝT VIDĚT ŽÁDNÉ KOTVICÍ PRVKY!

LEGENDA MATERIÁLŮ:

- 1 ČERNÁ KERAMICKÁ MOZAICA 25x25 MM, MAT, ŠEDÁ SPÁROVACÍ HMOTA
- 2 DÝHOVANÝ OKLAD, DÝHA DUB EVROPSKÝ NA DESCE S TŘÍDOU REAKCE NA OHĚN NEJMÉNĚ B-S1-DO, S INDEXEM ŠÍŘENÍ PLAMENE IS = 0 mm/min. (NAPŘ. NEHOŘLAVÁ DTD DESKA), ZAVĚŠENO NA STĚNĚ CELKOVÁ TL. 50 MM, KRESBA DÝHY SVISLE
- 3 DÝHOVANÝ SOKL DUB EVROPSKÝ MASIV 50/20 MM:

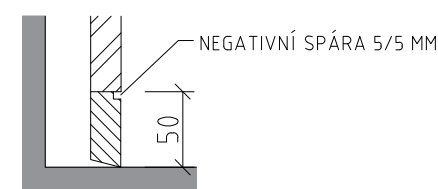

- 4 DUB EVROPSKÝ MASIV
- 5 PROFILOVANÉ PRVKA (DUB EVROPSKÝ - MASIV) LEPENÉ K PODKLADOVÉ DESCE TL. 18 MM:

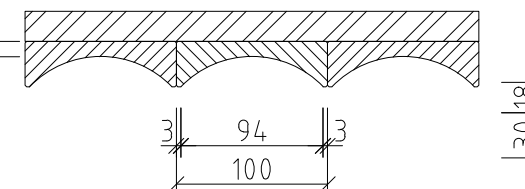

- 6 ZAVĚŠENÝ PODHLED - DÝHA DUB EVROPSKÝ NA DESCE S TŘÍDOU REAKCE NA OHĚN NEJMÉNĚ B-S1-DO, S INDEXEM ŠÍŘENÍ PLAMENE IS = 0 mm/min. (NAPŘ. NEHOŘLAVÁ DTD DESKA, TL. 16 MM)


- 7 SOKL DUB EVROPSKÝ - MASIV 50x20 MM:

- 8 MALBA NA OMÍTCE OMYVATELNÁ, BARVA ČERNÁ

- 9 DUB KOUŘOVÝ MASIV

- 10 DÝHOVANÝ OKLAD, DÝHA DUB KOUŘOVÝ NA DESCE S TŘÍDOU REAKCE NA OHĚN NEJMÉNĚ B-S1-DO, S INDEXEM ŠÍŘENÍ PLAMENE IS = 0 mm/min. (NAPŘ. NEHOŘLAVÁ DTD DESKA), ZAVĚŠENO NA STĚNĚ CELKOVÁ TL. 50 MM, KRESBA DÝHY SVISLE

- 11 DÝHOVANÝ SOKL DUB KOUŘOVÝ MASIV 50/20 MM:

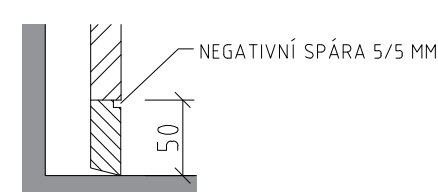

- 12 KAMENNÁ DESKA PŘÍRODNÍ - ŽULA ČERNÁ "ABSOLUTE BLACK"

- 13 NÁSTĚNKOVÉ LINOLEUM - ODSTÍN ŠEDÝ, TL. 5 MM

- 14 DÝHA DUB EVROPSKÝ NA DESCE S TŘÍDOU REAKCE NA OHĚN NEJMÉNĚ B-S1-DO, S INDEXEM ŠÍŘENÍ PLAMENE IS = 0 mm/min. (NAPŘ. NEHOŘLAVÁ DTD DESKA)

- 15 DÝHA DUB KOUŘOVÝ NA DESCE S TŘÍDOU REAKCE NA OHĚN NEJMÉNĚ B-S1-DO, S INDEXEM ŠÍŘENÍ PLAMENE IS = 0 mm/min. (NAPŘ. NEHOŘLAVÁ DTD DESKA)

KONČOVÉ PRVKY TECHNOLOGIE

POZNÁMKY:

- VŠECHNY ROZMĚRY STÁVAJÍCÍCH KONSTRUKCÍ, NA KTERÉ NAVAZUJÍ NOVÉ KONSTRUKCE NUTNO OVĚŘIT NA STAVBĚ
- V PŘÍPADĚ ZJIŠTĚNÍ SKUTEČNOSTI ODLUŠNĚ O TOHOTO VÝKRESU JE NUTNÉ KONTAKTOVAT PROJEKTANTA
- VŠECHNY POVRCHOVÉ MATERIÁLY MUSÍ BÝT ODSOUHLASENÝ A.D. NA ZÁKLADĚ PŘEDLOŽENÝCH VZORKŮ
- TENTO VÝKRES NESLOUŽÍ JAKO VÝROBNÍ DOKUMENTACE

ZNÁČKA	DATUM	PŘEDMĚT REVIZE	REVIZE PROVEDL
REVIZE			

±0,000 = 219,700 m n.m.

Seznamový systém: S-JTSK

Výkresový systém: Bp

SPOLEČNOST "KONIOR & SPOL."		Architekti Brno & spol. s r.o.	
základní údaje společnosti: Konior & spol. s r.o. na základě zmocnění č. 17/11-19 Smlouvy o zpracování projektové dokumentace a o výkonu autorského dozoru pro stavbu Janáčkovo kulturního centra v Brně (č. 18000019) a Autorský manuál Aut. Ing. arch. Jan Hájek Ing. arch. Jakub Havlas, akad. arch. Pavel Jůba		Architekti Brno & spol. s r.o. Atelier Brno, s.r.o.	
Tato projektová dokumentace navazuje na autorské doložky Autorské specifikace v č. 13.59 Smlouvy o zpracování projektové dokumentace a o výkonu autorského dozoru pro stavbu Janáčkovo kulturního centra v Brně (č. 18000019) a Autorský manuál Aut. Ing. arch. Jan Hájek Ing. arch. Jakub Havlas, akad. arch. Pavel Jůba		Architekti Brno & spol. s r.o. Atelier Brno, s.r.o.	
ARCHITEKT PROJEKTANT: Ing. arch. Petr Hájek		ARCHITEKT PROJEKTANT: Ing. arch. JAROMÍR ŠTŘEBÍNY	
ARCHITEKT NÁVRH: Ing. arch. ZEMAN, Ing. arch. D. PŘÍKRYL		ARCHITEKT NÁVRH: Ing. arch. JAROMÍR ŠTŘEBÍNY	
KLIENT ZÁKAZNÍK: BRNĚNSKÉ KOMUNIKACE, a.s.		INVESTOR ZÁKAZNÍK: STATUTÁRNÍ MĚSTO BRNO	
BRNĚNSKÉ KOMUNIKACE, a.s. Remakova třída 787/1a 602 00 Brno		BRNĚNSKÉ KOMUNIKACE, a.s. Remakova třída 787/1a 602 00 Brno	
FAZE (STUPEŇ DOKUMENTACE): DOKUMENTACE PRO PROVÁDĚNÍ STAVBY		OBJEKT: SO 01.2 HORNÍ STAVBA	
NÁZEV ZÁKAZNÍK: (OBJEKT)		DATUM: 10/2021	
JANÁČKOVŮ KULTURNÍ CENTRUM V BRNĚ, 2. ETAPA		ZÁKAZNÍK: (OBJEKT)	
UL. VESELA - BESEDNÍ, 657 60 BRNO		FORMÁT: 11 A4	
ČÁST DOKUMENTACE: (PROJEKT)		MĚŘÍTKO: 1:25	
ARCHITEKTONICKO-STAVEBNÍ ŘEŠENÍ		KÓD DOKUMENTACE: D.1.1	
DOKUMENT (VÝKRES)		FAZE: DPS	
VESTAVĚNÝ INTERIÉR OBCHOD (MÍSTNOST Č. 1.02h)		C. VÝKRESU / REVIZE: PARÉ	
		D.1.1.706	