


ULICE PLOVDIVSKÁ - OPRAVA KOMUNIKACE
KOORDINAČNÍ SITUACE
M 1:250

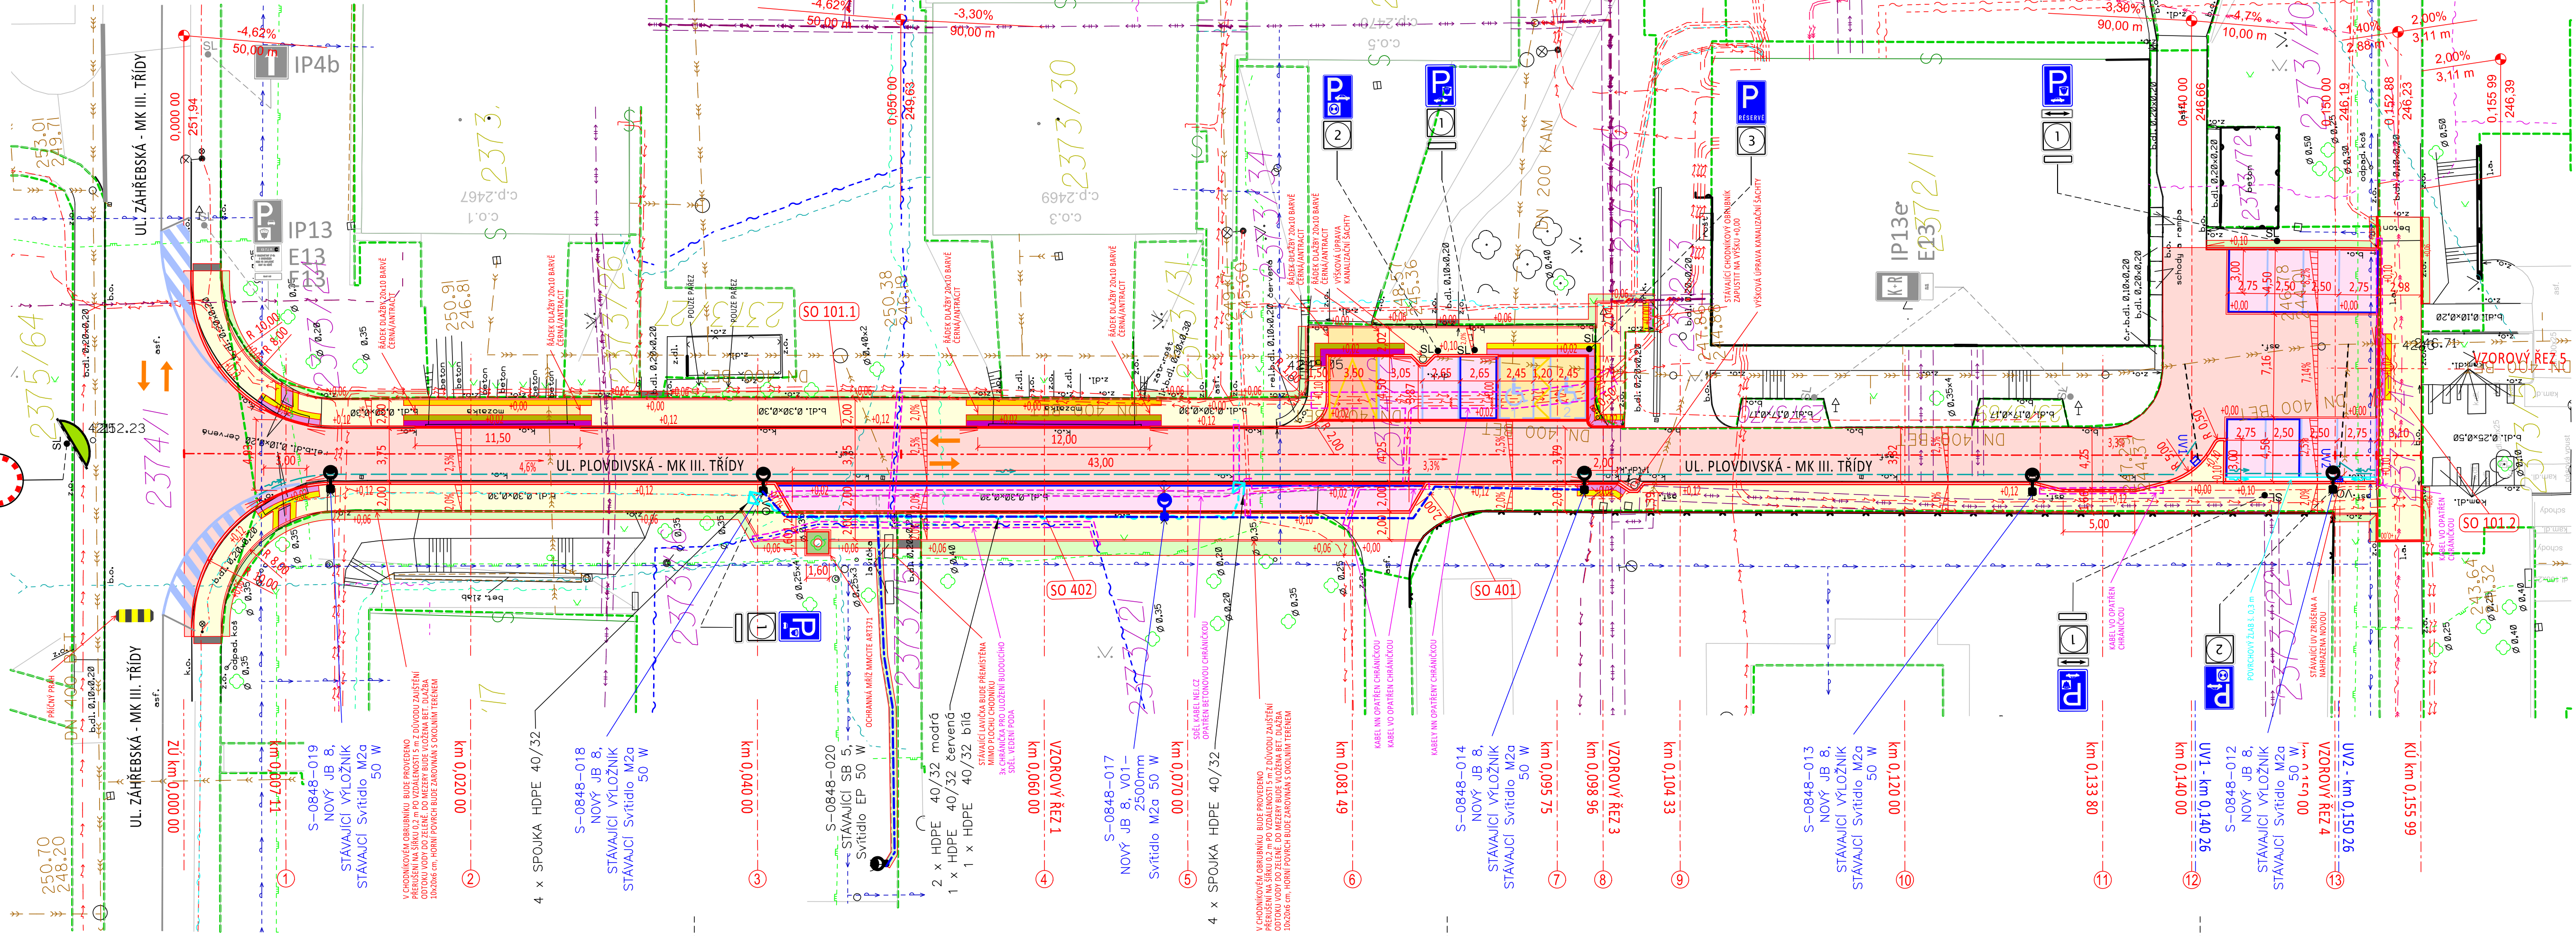

DOTČENÉ PARCELY			
parcela č.	list vlastnictví	výměra (m2)	vlastnické právo
2372/3	10001	315	-
2373/15	10001	833	-
2373/16	10001	2144	-
2373/21	10001	1535	-
2373/22	10001	4177	-
2373/24	10001	1067	-
2373/34	10001	118	-
2373/36	10001	2642	-
2373/40	10001	274	-
2373/47	10001	677	-
2373/70	10001	12	-
2373/72	10001	35	-
2374/1	10001	8812	-
2374/2	10001	1764	-

- LEGENDA DOPRAVNÍHO ZNAČENÍ**
- P 4 V 7 STÁVAJÍCÍ SVISLÉ/VODOROVNÉ DOPRAVNÍ ZNAČENÍ
sedle číslo dopravní značky
- P 4 V 7 NAVRŽENÉ SVISLÉ/VODOROVNÉ DOPRAVNÍ ZNAČENÍ - **INSTALOVAT**
černé číslo dopravní značky
- P 4 V 7 STÁVAJÍCÍ SVISLÉ DOPRAVNÍ ZNAČENÍ - **PŘEMÍSTIT**
černé číslo dopravní značky
- P 4 V 7 STÁVAJÍCÍ SVISLÉ/VODOROVNÉ DOPRAVNÍ ZNAČENÍ - **ODSTRANIT**
sedle číslo dopravní značky

ZONA B
V PRACOVNÍ DNY
S OPRÁVAMI
NEBO PO ZAPLACENÍ
SEMY NA MÍSTĚ

2 MĚSTA
PLATÍ V PRACOVNÍ DNY
7:00-19:00
MAX. 15 MIN.

1. 6B0 1470
2.

OBLAST 2-05

1

2

3

- LEGENDA NOVÝCH SÍTÍ**
- VEŘEJNÉ OSVĚTLENÍ - nový návrh
- OPTICKÁ CHRÁNIČKA - nový návrh
- LEGENDA RUŠENÝCH SÍTÍ**
- VEŘEJNÉ OSVĚTLENÍ - zrušená
- OPTICKÁ CHRÁNIČKA - zrušená
- SOUVISEJÍCÍ AKCE V ŘEŠENÉM ÚZEMÍ**
- OMS PODA - BRNO, ŽABOVŘESKY 2. ETAPA
- AKCE SOUKROMÉHO INVESTORA, NENÍ SOUČÁST AKCE BKOM

POZNÁMKA:
KONCEPT ŘEŠENÍ DOPRAVNÍHO ZNAČENÍ BYL PŘEVZAT Z AKCE OPS 2-05
ZPRACOVATEL: BKOM-ÚDI
ZÁŘÍ 2021

SOUŘ. SYSTÉM: S-JTSK
VÝŠKOVÝ SYSTÉM: B.p.v.

VEDOUČÍ ÚDI ING. M. PERNICA	VEDOUČÍ PROJEKTU ING. P. KNEŠL	VYPRACOVAL ING. O. KOCOUREK	KONTROLOVAL ING. A. KELLER	Brněnské komunikace
INVESTOR: STATUTÁRNÍ MĚSTO BRNO				ÚTVAR DOPRAVNÍHO INŽENÝRSTVÍ
NÁZEV AKCE: ULICE PLOVDIVSKÁ - OPRAVA KOMUNIKACE				DATUM 11/2023 REVIZE 05/2024
NÁZEV VÝKRESU: KOORDINAČNÍ SITUACE				FORMÁT 5x4
				STUPEŇ DUSP+PDPS
				MĚŘÍTKO 1:250
				Č. ARCHIVNÍ 943
				ČÍSLO PARÉ
				ČÍSLO VÝKRESU C.3