


ULICE PLOVDIVSKÁ - OPRAVA KOMUNIKACE  
KATASTRÁLNÍ SITUACE PARCEL  
M 1:250

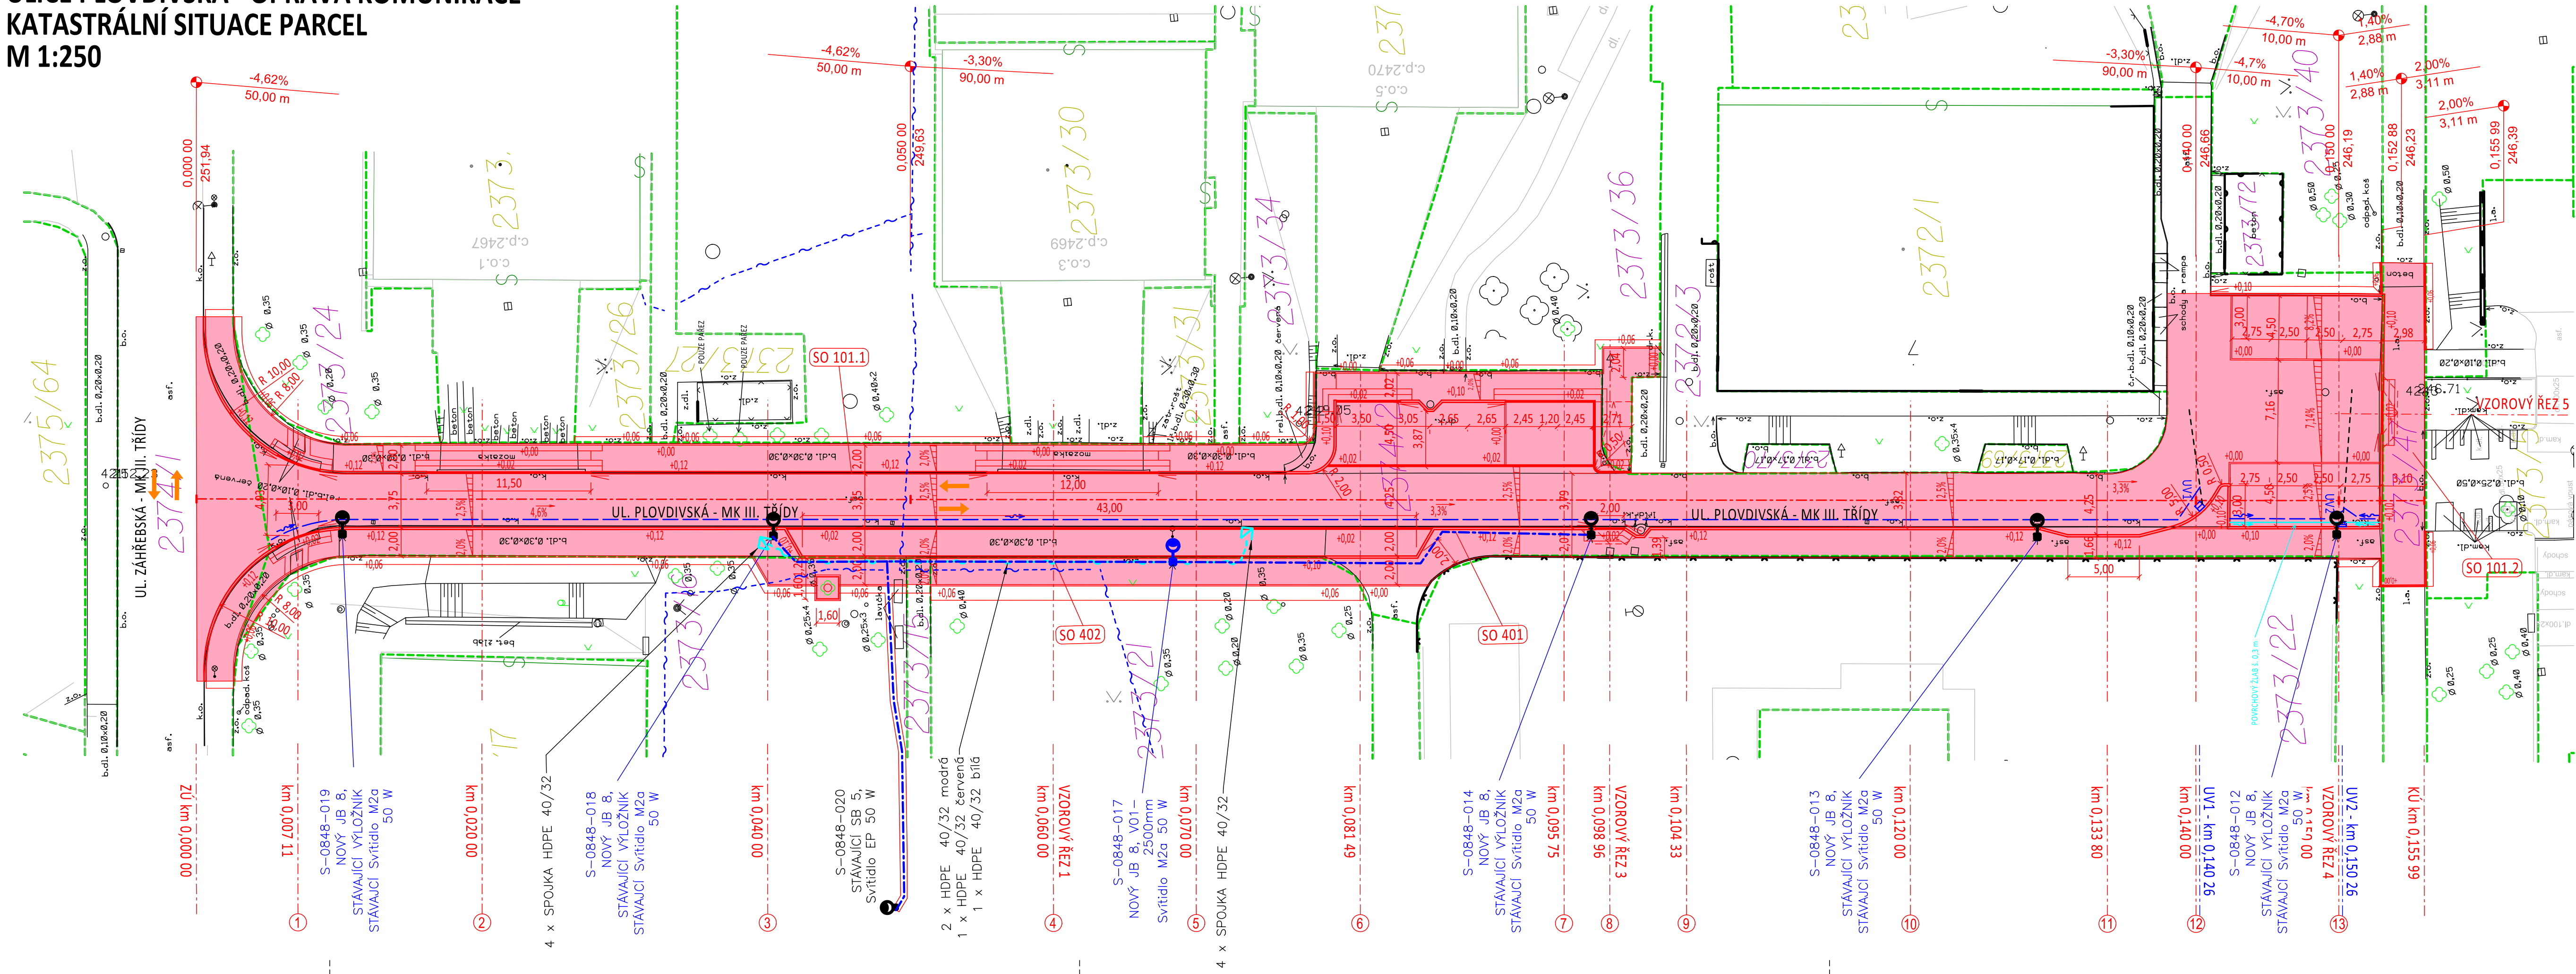

**LEGENDA PLOCH**

STATUTÁRNÍ MĚSTO BRNO

**LEGENDA ČAR A SYMBOLŮ**

STÁVAJÍCÍ STAV  
SILNIČNÍ OBRUBNÍK (15x25x100 cm)  
CHODNÍKOVÝ OBRUBNÍK (10x25x100 cm)  
NÁJEZDOVÝ OBRUBNÍK (15x15x100 cm)  
SILNIČNÍ OBRUBNÍK PŘECHODOVÝ  
ROZHRANÍ PLOCH  
TRATIVOD  
HRANICE PARCEL  
123/4 ČÍSLO DOTČENÉ PARCELY  
123/4 ČÍSLO OSTATNÍ PARCELY  
U1 SMĚR PROVOZU  
U1 NOVÁ ULIČNÍ VPUŠŤ  
- - - NOVÁ PŘÍPOJKA VPUŠTI DN 150  
STÁVAJÍCÍ STROM

**LEGENDA NOVÝCH SÍTÍ**

VEŘEJNÉ OSVĚTLENÍ - nový návrh  
OPTICKÁ CHRÁNIČKA - nový návrh

SOUČÁST AKCE BKOM

**SOUVISEJÍCÍ AKCE V ŘEŠENÉM ÚZEMÍ**


OMS PODA - BRNO, ŽABOVŘEŠKY 2. ETAPA

AKCE SOUKROMÉHO INVESTORA, NENÍ SOUČÁST AKCE BKOM

**LEGENDA STAVEBNÍCH OBJEKTŮ**

SO 101.1 KOMUNIKACE MÍSTNÍ (BKOM)  
SO 101.2 ÚČELOVÁ KOMUNIKACE (MČ)  
SO 401 ÚPRAVA VEŘEJNÉHO OSVĚTLENÍ  
SO 402 ÚPRAVA TRASY OPTICKÝCH CHRÁNIČEK TSB

DOTČENÉ PARCELY				
parcela č.	list vlastnictví	výměra (m2)	záběr (m2)	vlastnické právo
2372/3	10001	315	-	Statutární město Brno, Dominikánské náměstí 196/1, Brno-město, 60200 Brno
2373/15	10001	833	-	Statutární město Brno, Dominikánské náměstí 196/1, Brno-město, 60200 Brno
2373/16	10001	2144	-	Statutární město Brno, Dominikánské náměstí 196/1, Brno-město, 60200 Brno
2373/21	10001	1535	-	Statutární město Brno, Dominikánské náměstí 196/1, Brno-město, 60200 Brno
2373/22	10001	4177	-	Statutární město Brno, Dominikánské náměstí 196/1, Brno-město, 60200 Brno
2373/24	10001	1067	-	Statutární město Brno, Dominikánské náměstí 196/1, Brno-město, 60200 Brno
2373/34	10001	118	-	Statutární město Brno, Dominikánské náměstí 196/1, Brno-město, 60200 Brno
2373/36	10001	2642	-	Statutární město Brno, Dominikánské náměstí 196/1, Brno-město, 60200 Brno
2373/40	10001	274	-	Statutární město Brno, Dominikánské náměstí 196/1, Brno-město, 60200 Brno
2373/47	10001	677	-	Statutární město Brno, Dominikánské náměstí 196/1, Brno-město, 60200 Brno
2373/70	10001	12	-	Statutární město Brno, Dominikánské náměstí 196/1, Brno-město, 60200 Brno
2373/72	10001	35	-	Statutární město Brno, Dominikánské náměstí 196/1, Brno-město, 60200 Brno
2374/1	10001	8812	-	Statutární město Brno, Dominikánské náměstí 196/1, Brno-město, 60200 Brno
2374/2	10001	1764	-	Statutární město Brno, Dominikánské náměstí 196/1, Brno-město, 60200 Brno

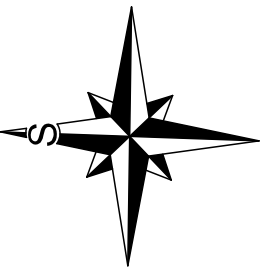

**VEDOUcí ÚDI**  
ING. M. PERNICA

**VEDOUcí PROJEKTU**  
ING. P. KNESL

**VYPRACOVAL**  
ING. O. KOCUREK

**KONTRLOVAL**  
ING. A. KELLER

**INVESTOR:** STATUTÁRNÍ MĚSTO BRNO

**NÁZEV AKCE:** ULICE PLOVDIVSKÁ - OPRAVA KOMUNIKACE

**NÁZEV VÝKRESU:** KATASTRÁLNÍ SITUACE PARCEL

**Brněnské komunikace**

ÚTVAR DOPRAVNÍHO INŽENÝRSTVÍ

DATUM 09/2023 REVIZE 05/2024

FORMÁT 4,5x4

STUPĚŇ DUSP+PDPS

MĚŘÍTKO 1:250

Č. ARCHIVNÍ 943

ČÍSLO PARÉ

ČÍSLO VÝKRESU C.2

SOUŘ. SYSTÉM: S-JTSK  
VÝŠKOVÝ SYSTÉM: B.p.v.