

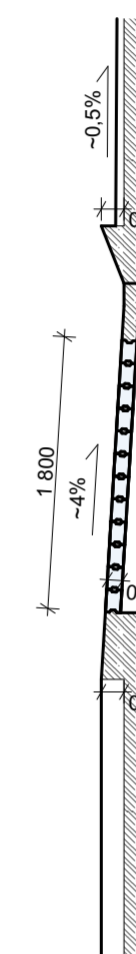


Schéma stropu atria
M 1:50

Půdorys

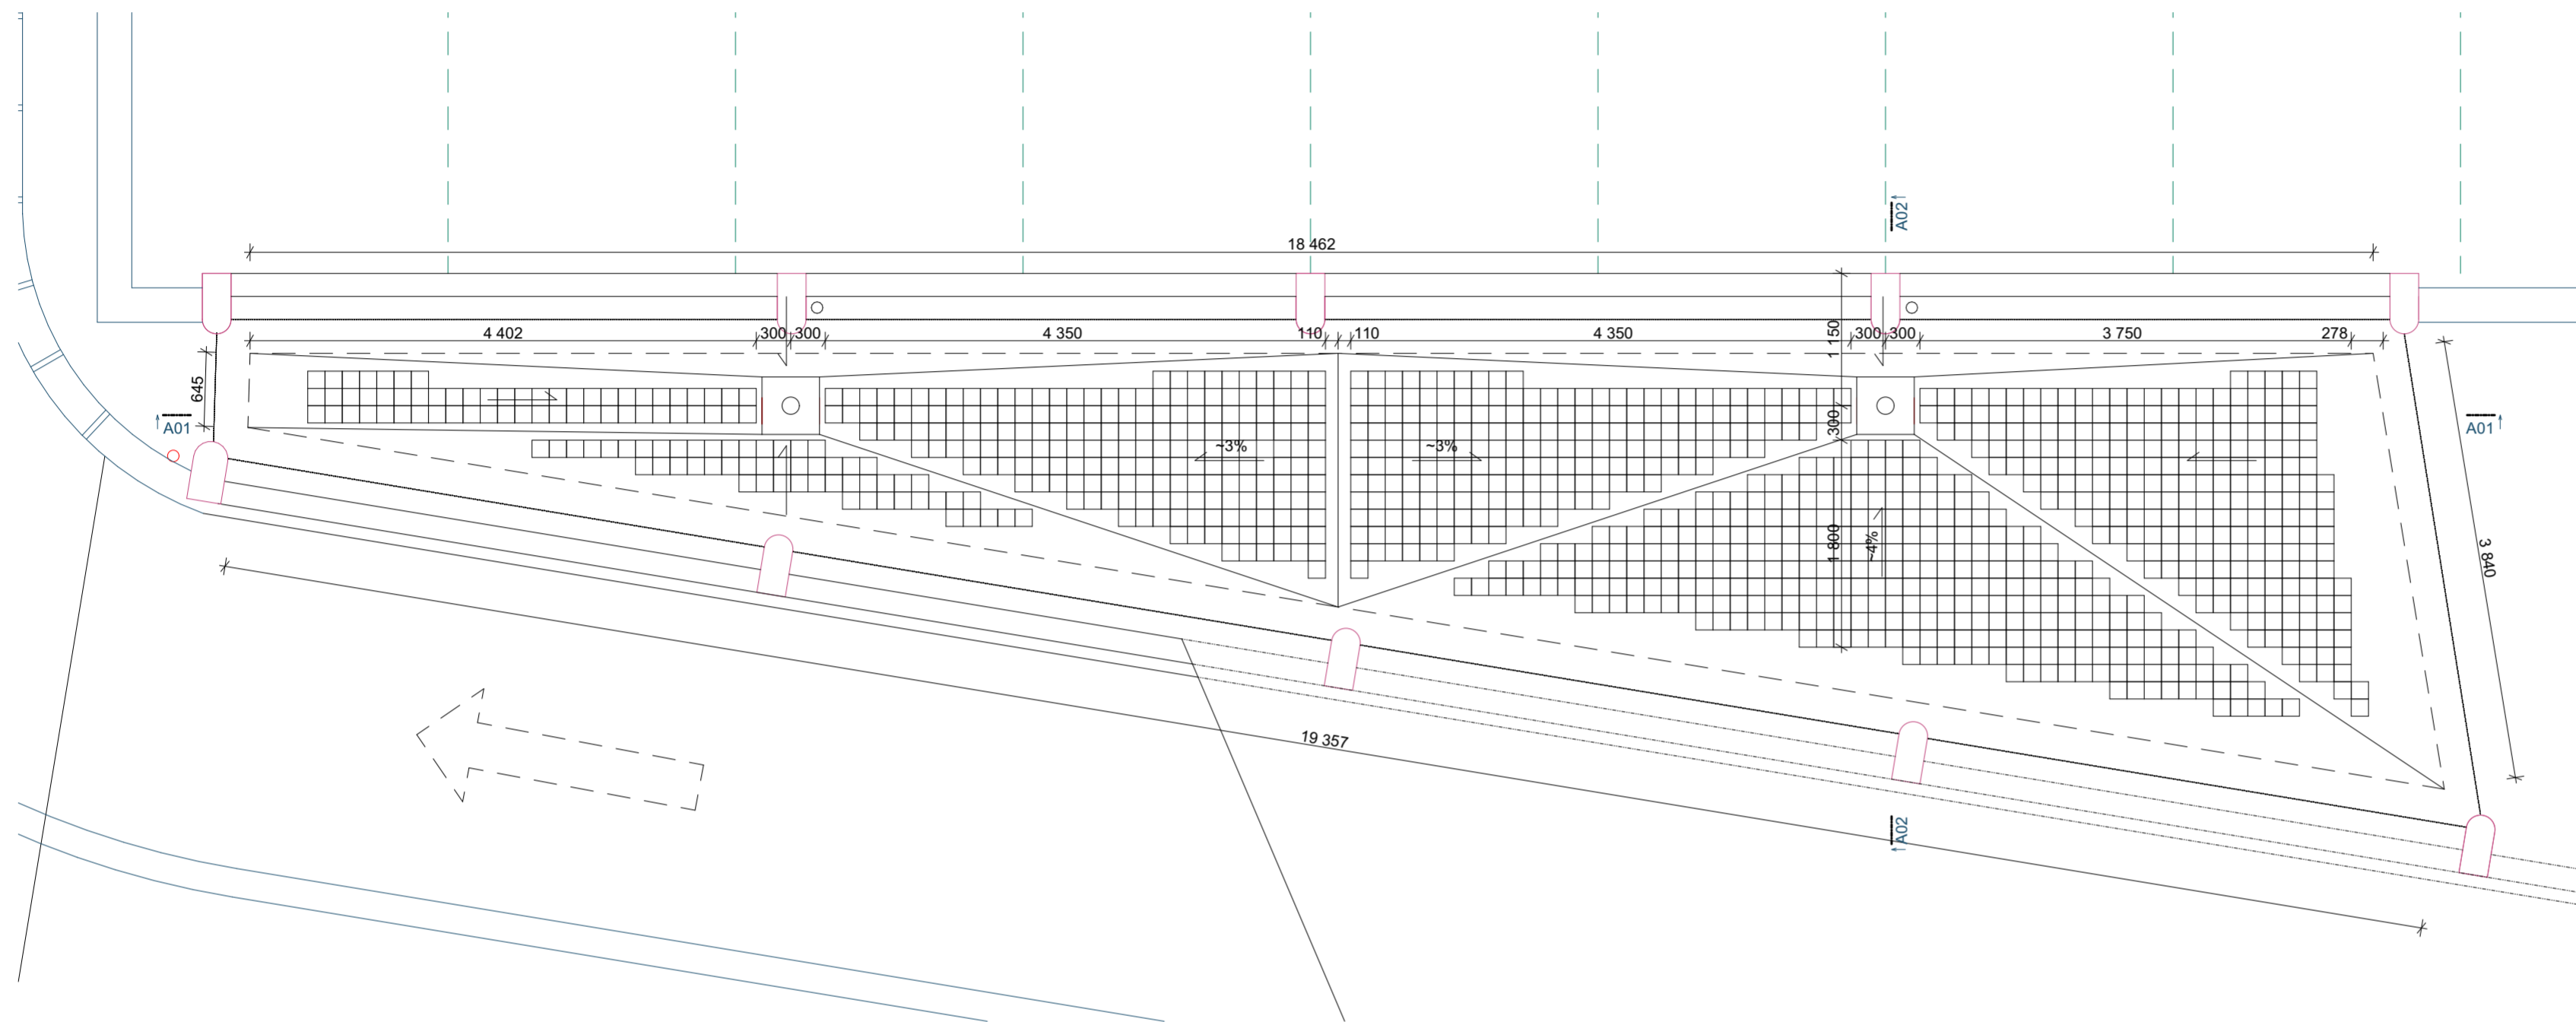

Řez A01-A01'

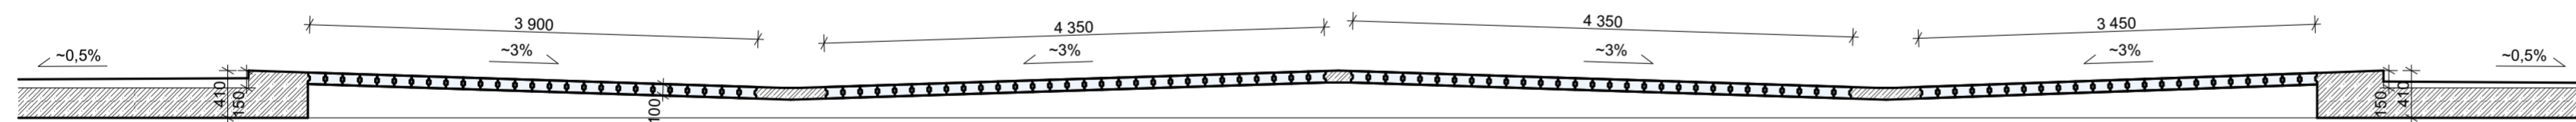

LEGENDA HMOT

-  SKLENĚNÉ TVÁRNICE
-  VYZTUŽENÝ BETON

název a místo stavby:		
Parkovací dům Skořepka		
k.ú. Trnitá, parc. č. 1107/1, 1107/3, 1107/4, 1107/5		
investor: Brněnské komunikace a.s. Renneská třída 787/1a, 639 00 Brno - Štýřice Zastoupený: Ing. Luděk Borovým, generálním ředitelem		
část: D.1.1 Architektonicko stavební řešení SO 01		
zodpovědný projektant : Petr Mareček, ČKAIT 1103789		
vypracoval : Petr Mareček		
stupeň dokumentace: DPS		
výkres: SCHÉMA STROPU ATRIA - SKLOBETON		
měřítko: 1:50	datum:	formát: A2
číslo výkresu: D.1.1 - 28		