


KOORDINAČNÍ SITUACE

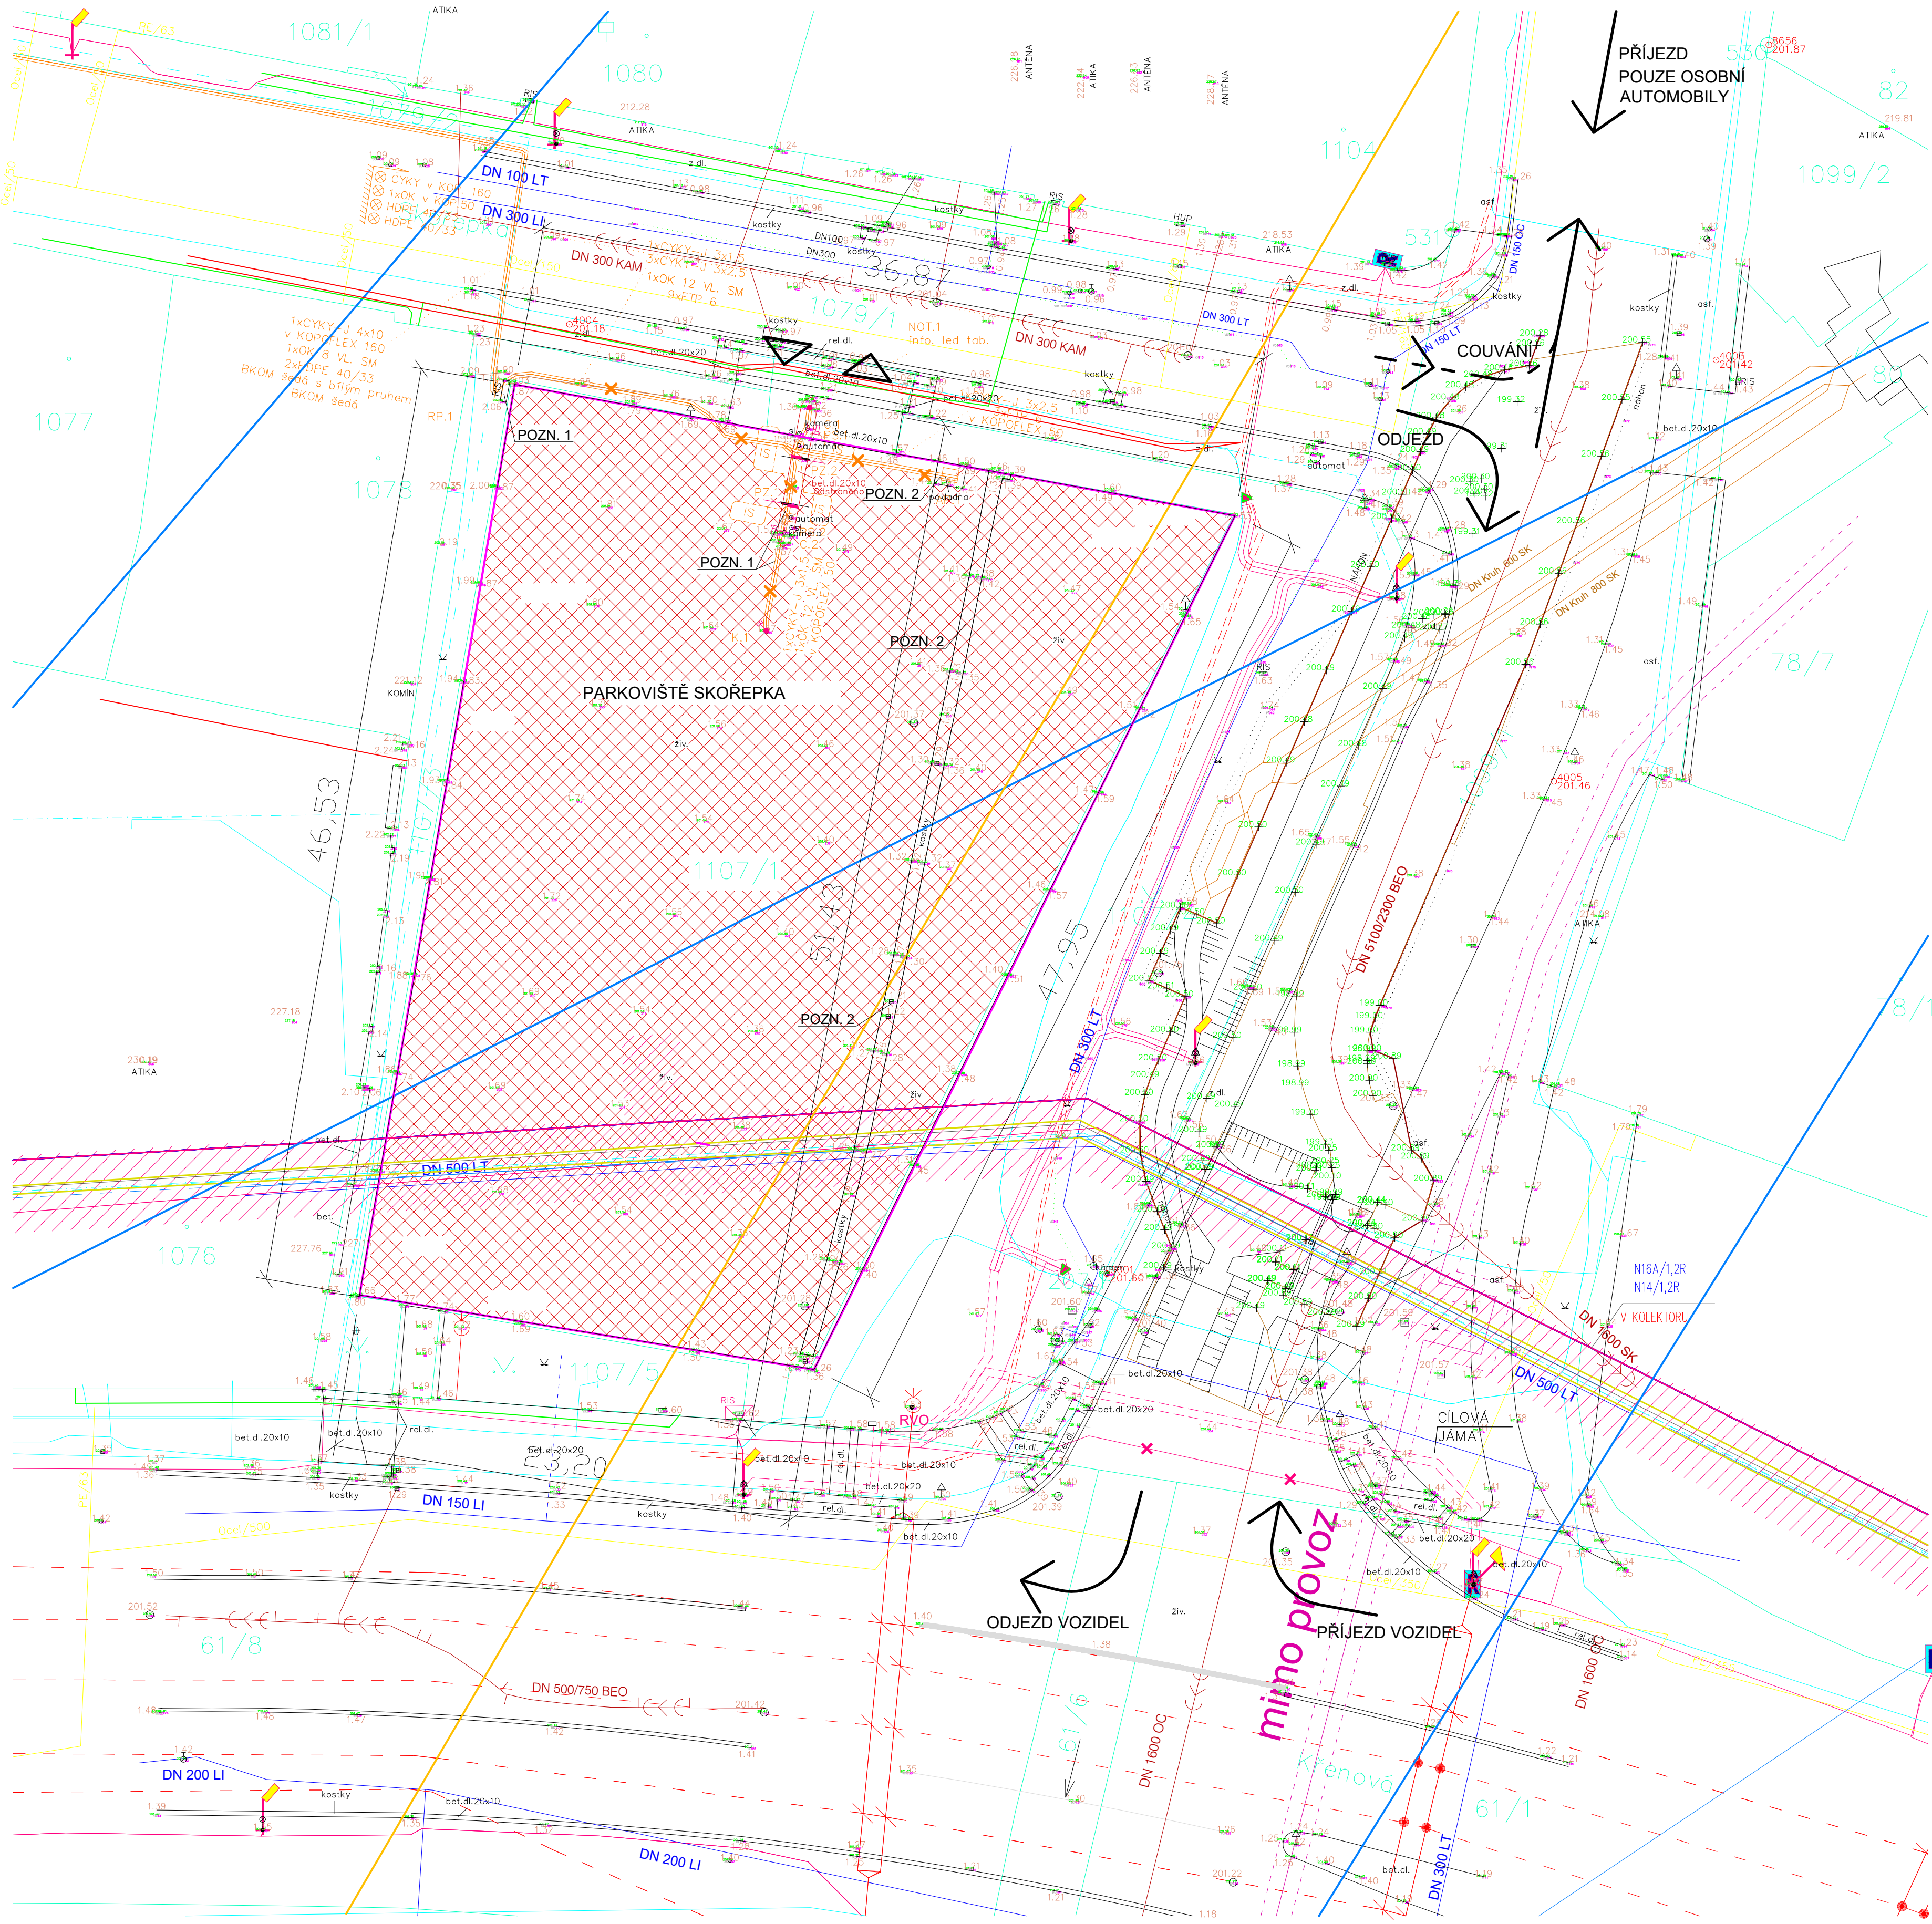

LEGENDA ČAR / OBJEKTŮ

- REŠENÝ OBJEKT - OBVOD
- DEMOLICE ZPEVNĚNÝCH PLOCH
- KN - HRANICE PARCEL
- STÁVAJÍCÍ PARKOVACÍ SYSTÉM - ÚPRAVA, DEMOLICE
- 793/36 PARCELNÍ ČÍSLO
- KOLEKTOR - TSB, A.S.
- RUŠENÉ VEDENÍ - OBECNĚ
- VÝJEZD, VJEZD AUTOMOBILŮ

LEGENDA INŽENÝRSKÝCH SÍTÍ

STÁVAJÍCÍ INŽENÝRSKÉ SÍTĚ

- METALICKÝ A OPTICKÝ KABEL - CETIN
- FASTER
- NETDATACOMM, S.R.O.
- E.ON DISTRIBUCE, A.S. - STÁVAJÍCÍ VEDENÍ
- E.ON DISTRIBUCE, A.S. - NOVÉ PLÁNOVANÉ VEDENÍ (PUTTNER, S.R.O.)
- E.ON DISTRIBUCE, A.S. - NN
- E.ON DISTRIBUCE, A.S. - VN
- NTL - GASNET, S.R.O.
- CRA - V KOLEKTORU
- TEPLÁRNY BRNO, A.S. - MIMO PROVOZ
- BRNĚNSKÉ KOMUNIKACE A.S.
- VEŘEJNÉ OSVĚTLENÍ - TSB, A.S.
- OPTICKÝ KABEL - T-MOBILE A.S. - V KOLEKTORU
- MIKROVLNÉ SPOJE - T-MOBILE A.S.
- VODOVOD - BVK, A.S.
- KANALIZACE JEDNOTNÁ - BVK, A.S.
- KOMORA - BVK, A.S.
- OSTATNÍ - SVITAVSKÝ NÁHON (PONÁVKA) - BVK, A.S.
- ITSELF - V KOLEKTORU
- TROLEJOVÉ VEDENÍ - DPMB
- SÍTĚ - DPMB - V KOLEKTORU
- MIKROVLNÉ SPOJE - VODAFONE CZ A.S.

POZNÁMKA

POZN. 1 DEMONTÁŽ A ULOŽENÍ KABELŮ K RIS PRO DALŠÍ POUŽITÍ - POŽADAVEK INVESTORA

POZN. 2 PARKOVIŠTĚ JE DLE MÍSTNÍ OBHLÍDKY ODVODNĚNO. BLIŽŠÍ SPECIFIKACE NENÍ ZNÁMA. PŘI DEMOLICI BUDOU PROVĚŘENY TRASY. V PŘÍPADĚ POTVRZENÍ BUDE VHODNÝM ZPŮSOBEM ODPOJENO A ZABEZPEČENO. PŘÍPADNĚ BUDE ZAVOLÁN TECHNIK BRNĚNSKÝCH VODÁREN A KANALIZACÍ, A.S.

POZNÁMKA IS

PRŮBĚH SÍTÍ POUZE INFORMATIVNÍ, PŘED ZAČÁTKEM STAVEBNÍCH PRACÍ JE INVESTOR (DODAVATEL) POVINEN ZAJISTIT VYTÝČENÍ SÍTÍ U JEJICH VLASTNÍKŮ (SPRÁVČŮ), PŘI KŘÍŽENÍ SÍTÍ JE NUTNO OVĚRIT POLOHU A HLoubKU ULOŽENÍ STÁVAJÍCÍCH SÍTÍ. VÝKOPY V BLÍZKOSTI KŘÍŽENÍ PODZEMNÍCH SÍTÍ MUSÍ BÝT PROVEDENY RUČNĚ MIN. 1 M PŘED A ZA KŘÍŽENÍM, S MAXIMÁLNÍ OPATRNOSTÍ, POKUD VLASTNÍK (SPRÁVCE) NEPOŽADUJE JINAK.

PŘI KŘÍŽENÍ A SOUBĚHU VEDENÍ NUTNO DODRŽET ČSN 73 6005
ROZSAH DOČASNÝCH ZÁBORŮ PRO STAVENÍŠTĚ A DALŠÍ SO (VIZ DALŠÍ ČÁSTI TĚTO PD) BUDE PŘÍPADNĚ UPRAVEN REALIZAČNÍ FIRMOU, V NÁVAZNOSTI NA JEJICH TECHNICKÉ, TECHNOLOGICKÉ PODMÍNKY A V NÁVAZNOSTI NA ZUK. V PŘÍPADĚ ZMĚN BUDE VÝŠE UVEDENÉ ŘEŠENO REALIZAČNÍ FIRMOU S DOSS.

POZNÁMKA BKOM

PŘÍJEZD A ODJEZD STAVENÍŠTNÍ DOPRAVY JE ZOBRAZEN POMOCÍ ŠÍPEK
PRO VJEZD A VÝJEZD NA STAVENÍŠTĚ BUDE SLOUŽIT STÁVAJÍCÍ SJEZD
TĚŽŠÍ VOZIDLA ODSOULHLASENA INDIVIDUÁLNĚ
MAX. HMOTNOST VOZIDLA 24 TUN
PO UKONČENÍ STAVEBNÍCH PRACÍ, BUDE PROVEDENA PŘÍPADNÁ PŘEDLAŽBA POŠKOZENÝCH CHODNÍKŮ

0,000 = ~201,5 m n.m. Bpv

název a místo stavby:

Parkoviště Skořepka - Demolice

k.ú. Trnitá, parc. č. 1107/1

investor:

Brněnské komunikace a.s.

Renneská třída 787/1a, 639 00 Brno - Štýřice

Zastoupena: Ing. Ludkem Borovým, generální ředitel

část:

C Situační výkres

zodpovědný projektant:

Ing. Richard Vala, ČKAIT 1006753

vypracoval:

Petr Mareček, Ing. Richard Vala

stupeň dokumentace:

DOKUMENTACE BOURACÍCH PRACÍ

výkres:

KOORDINAČNÍ SITUACE

měřítko:

1:200

datum:

PROSINEC 2020

formát:

A1

číslo výkresu:

C - 02

MARK VALA
architecture