


ULICE HVIEZDOSLAVOVA - ÚPRAVA ZASTÁVKY VHD SLATINA, SÍDLIŠTĚ
SITUACE STAVEBNÍCH ÚPRAV
M 1:250
SO 103 CHODNÍKY + MOBILIÁŘ (MČ)

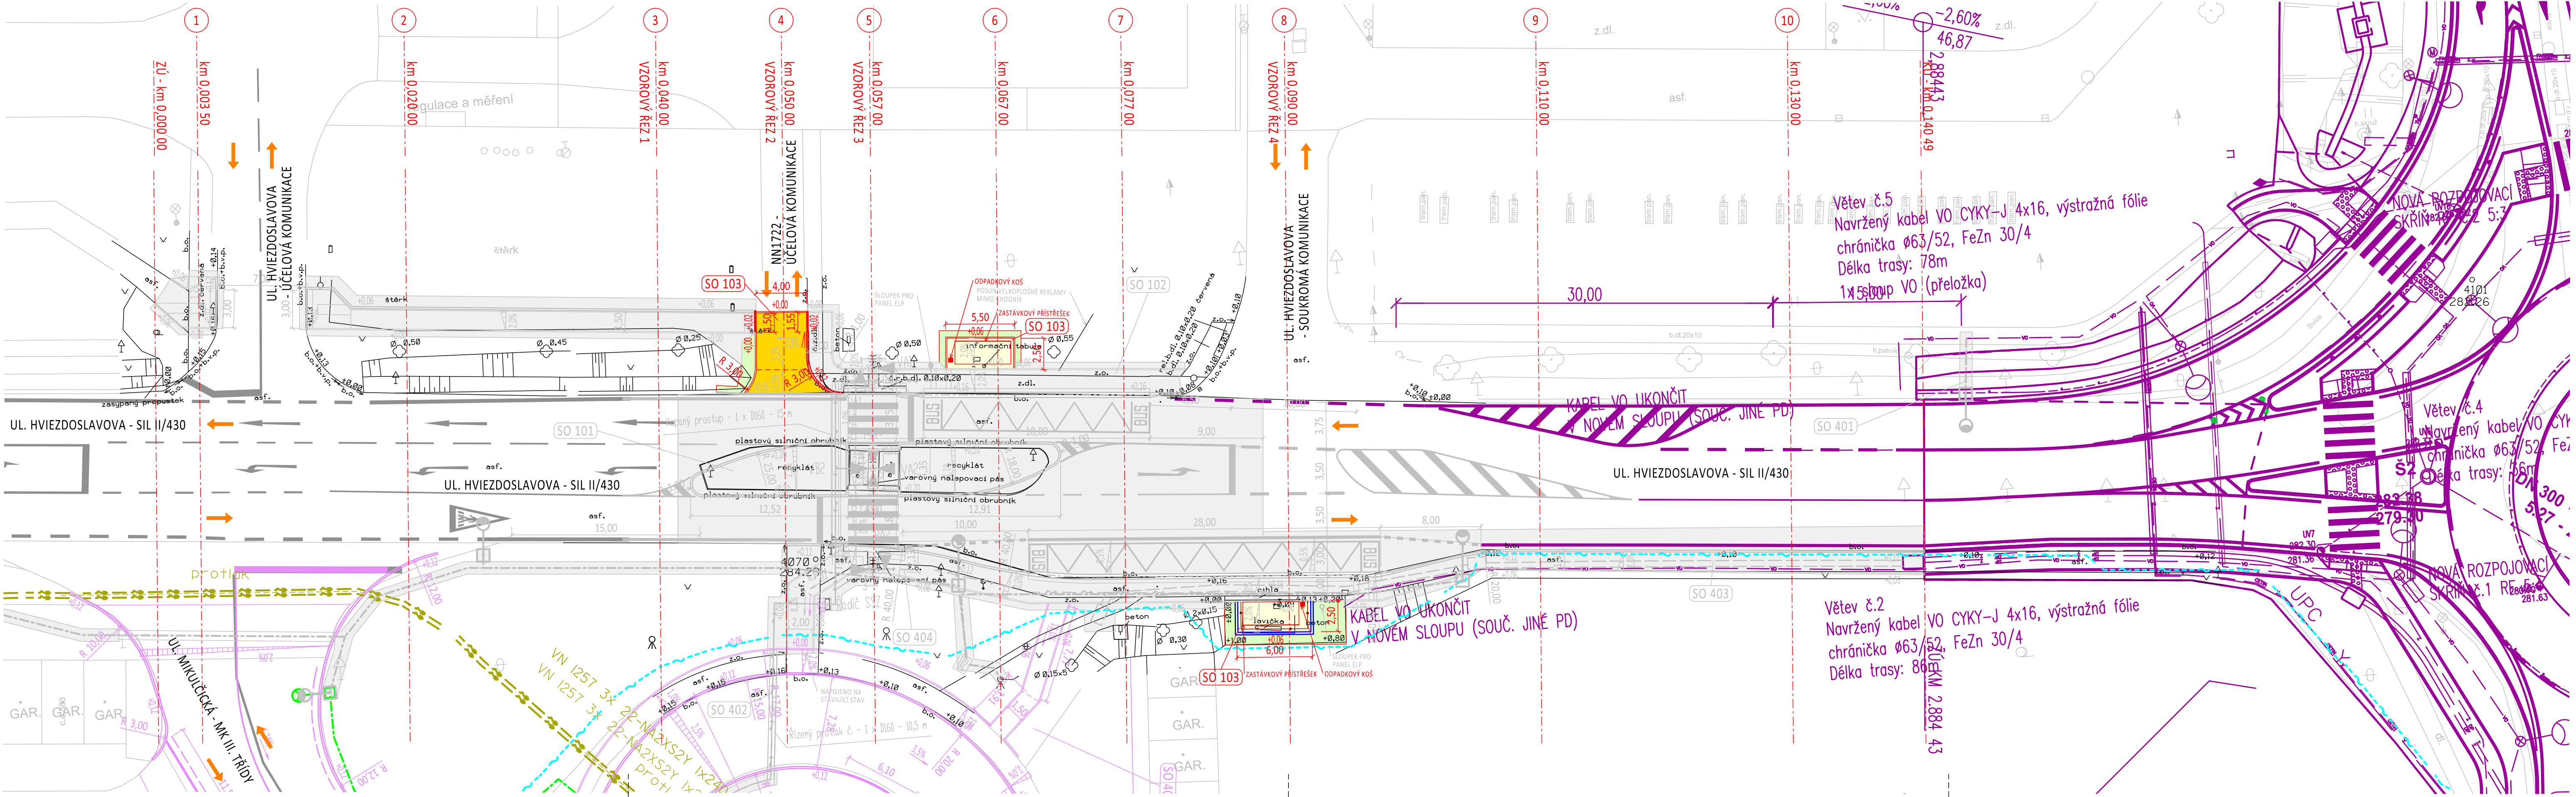

- LEGENDA PLOCH
- CHODNÍK (dl. 20x20x6 cm šedá hladká, fazetová)
 - ZELEŇ
 - VOZOVKA - ÚČELOVÁ KOMUNIKACE (asfaltový beton)

- LEGENDA ČAR A SYMBOLŮ
- STÁVAJÍCÍ STAV
 - SILNIČNÍ OBRUBNÍK (15X25X100 cm)
 - CHODNÍKOVÝ OBRUBNÍK (10X25X100 cm)
 - NÁJEZDOVÝ OBRUBNÍK (15x15x100 cm)
 - BEZBARIÉROVÝ OBRUBNÍK (40X29X100 cm)
 - PALÍSADA (20x17,5x200 cm)
 - SILNIČNÍ OBRUBNÍK PŘECHODOVÝ
 - ROZHRANÍ PLOCH
 - ZÁBRADLÍ (Hicon typ Brno)
 - SMĚR PROVOZU
 - STÁVAJÍCÍ STROM
- LEGENDA STAVEBNÍCH OBJEKTŮ
- SO 101 STAVEBNÍ ÚPRAVY SIL. II/430
 - SO 102 CHODNÍKY (BKOM)
 - SO 103 CHODNÍKY + MOBILIÁŘ (MČ)
 - SO 401 VEŘEJNÉ OSVĚTLENÍ
 - SO 402 SSZ 4.601
 - SO 403 KABELOVOD DPMB
 - SO 404 PŘÍPOJKA NN PRO ELP KORDIS JMK


- SOUVISEJÍCÍ AKCE V ŘEŠENÉM ÚZEMÍ
- II/430 BRNO-SLATINA, OKRUŽNÍ KŘIŽOVATKA
- HRANY } PŘEVZATO Z PD: II/430 BRNO, SLATINA, OKRUŽNÍ KŘIŽOVATKA
 - VO } NENÍ SOUČÁST AKCE BKOM
 - VN } Zpracovatel: PK OSSENDORF s.r.o., stav 07/2021, PDPS
- DOPLNĚNÍ VEŘEJNÉHO OSVĚTLENÍ, BRNO, UL. MIKULČICKÁ
- VO } PŘEVZATO Z PD: DOPLNĚNÍ VEŘEJNÉHO OSVĚTLENÍ, BRNO, UL. MIKULČICKÁ
 - VN } SAMOSTATNÁ AKCE TSB
 - KABEL } Zpracovatel: TSB, a.s., stav 12/2023, DUS
- Brno, Hviezdosl., st. úpr. KVN 1257
- VO } PŘEVZATO Z PD: Brno, Hviezdosl., st. úpr. KVN 1257
 - VN } NENÍ SOUČÁST AKCE BKOM
 - KABEL } Zpracovatel: Prosig. s.r.o., stav 08/2023, DÚR
- Optické propojení SMART Comp. a.s. Brno: Tilhonova - Hviezdoslavova 2019
- VO } PŘEVZATO Z PD: Optické propojení SMART Comp. a.s. Brno: Tilhonova - Hviezdoslavova 2019
 - VN } NENÍ SOUČÁST AKCE BKOM
 - KABEL } Zpracovatel: Fiber Services, a.s., stav 03/2021, DÚR
- HVIEZDOSLAVOVA - SMYČKA SLATINA, SÍDLIŠTĚ
- HRANY } HVIEZDOSLAVOVA - SMYČKA SLATINA, SÍDLIŠTĚ
 - VO } SAMOSTATNÁ AKCE BKOM
 - VN } Zpracovatel: BKOM - ÚDÍ, stav 01/2024, PŘEDBĚŽNÝ NÁVRH

D.1

SOUK. SYSTÉM: S-JSK
VÝŠKOVÝ SYSTÉM: B.p.v.


VEDOUCÍ ÚDÍ

ING. M. PERNICA

 


VEDOUCÍ PROJEKTU

ING. P. KNESL




VYPRACOVAL


ING. O. KOCOUREK



KONTROLOVAL

ING. A. KELLER



Brněnské
komunikace

UTVAR DOPRAVNÍHO INŽENÝRSTVÍ

INVESTOR: STATUTÁRNÍ MĚSTO BRNO

NÁZEV AKCE: ULICE HVIEZDOSLAVOVA - ÚPRAVA ZASTÁVKY VHD SLATINA, SÍDLIŠTĚ

NÁZEV OBJEKTU: SO 103 CHODNÍKY + MOBILIÁŘ (MČ)

NÁZEV VÝKRESU: SITUACE STAVEBNÍCH ÚPRAV

DATUM01/2024

REVIZE05/2024

FORMÁT5x A4

STUPEŇDUSP+PDPS

MĚŘÍTKO1:250

Č.Archivní947

ČÍSLO PARÉ

ČÍSLO VÝKRES02