


ULICE HVIEZDOSLAVOVA - ÚPRAVA ZASTÁVKY VHD SLATINA, SÍDLIŠTĚ  
SITUACE DOPRAVNÍHO ZNAČENÍ  
M 1:250  
SO 101 STAVEBNÍ ÚPRAVY SIL. II/430

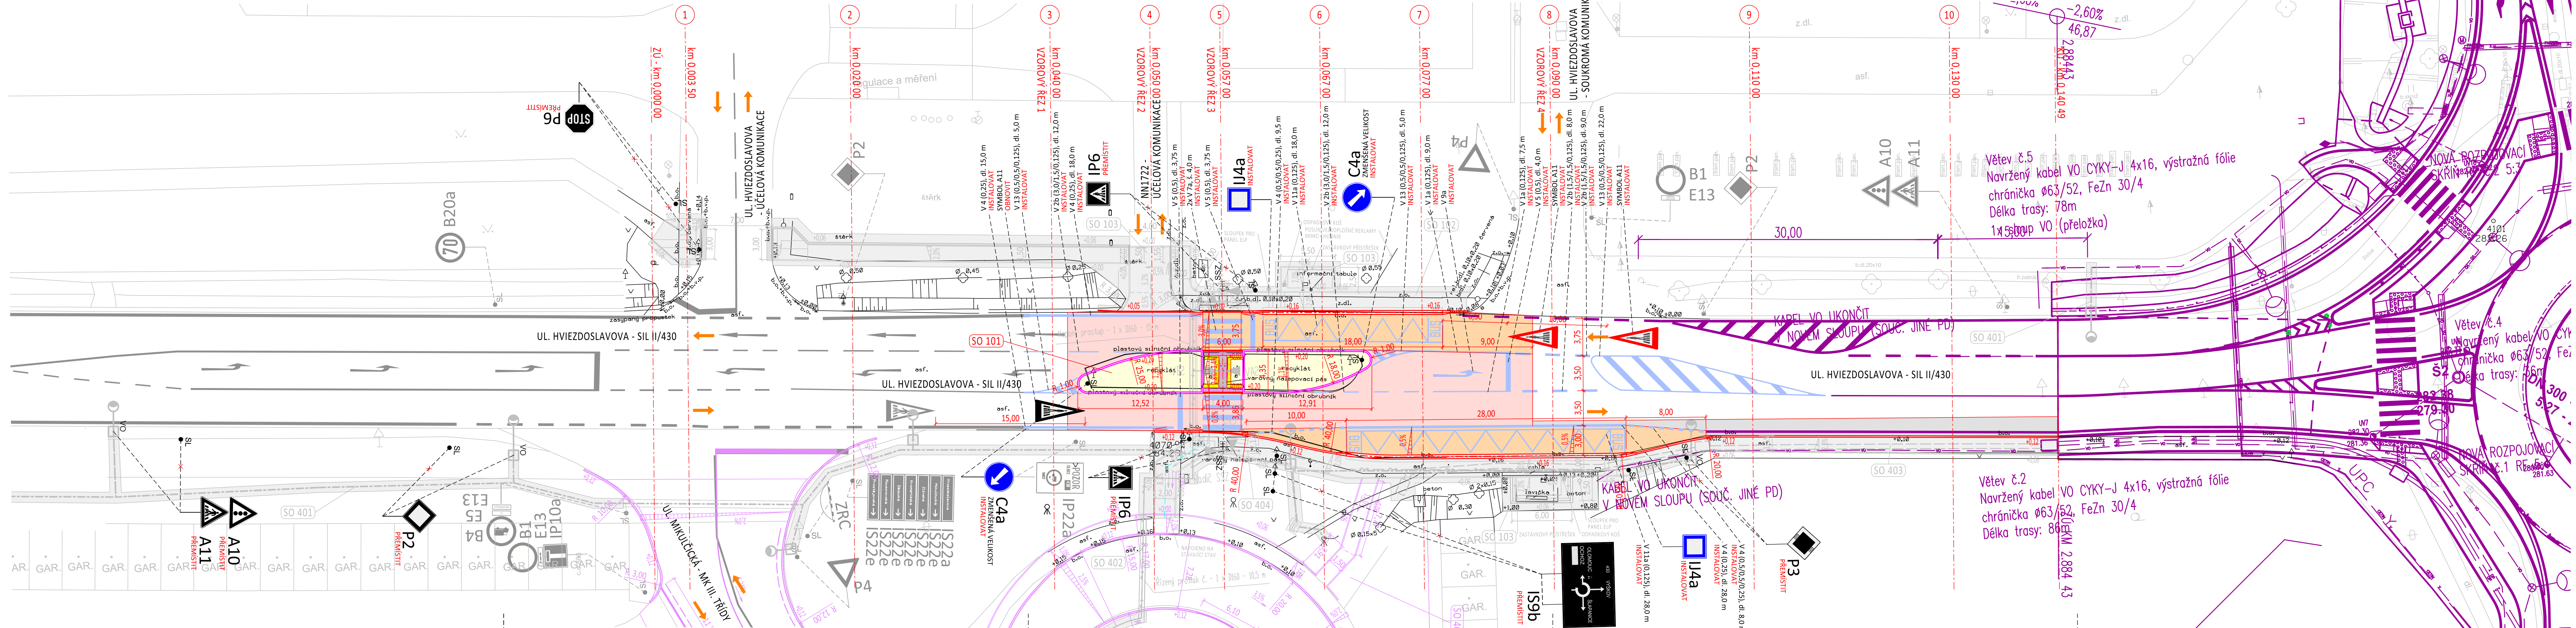

- LEGENDA PLOCH**
- VOZOVKA (asfaltový beton)
  - CHODNÍK (dl. 20x20x6 cm šedá hladká, fazetová)
  - LEMOVÁNÍ (dl. 20x20x6 cm šedá hladká, bezfazetová)
  - DRÁTKOBETON
  - RELIEFŇÍ DLAŽBA (dl. 20x10x6 cm černá)
  - ÚPRAVA ASFALTOVÉHO KRYTÍ Vozovky (š. pruhu 0,50 m)
- LEGENDA STAVEBNÍCH OBJEKTŮ**
- SO 101 STAVEBNÍ ÚPRAVY SIL. II/430
  - SO 102 CHODNÍK (BKOM)
  - SO 103 CHODNÍK + MOBILNÍ (MČ)
  - SO 401 VEŘEJNÉ OSVĚTLENÍ
  - SO 402 SSZ 4.601
  - SO 403 KABELOVOD DPMB
  - SO 404 PŘÍPOJKA NN PRO ELP KORDIS JMK

- LEGENDA ČAR A SYMBOLŮ**
- STÁVAJÍCÍ STAV
  - SILNIČNÍ OBRUBNÍK (15x25x100 cm)
  - CHODNÍKOVÝ OBRUBNÍK (10x25x100 cm)
  - NÁJEZDOVÝ OBRUBNÍK (15x15x100 cm)
  - BEZBARIEROVÝ OBRUBNÍK (40x29x100 cm)
  - PALISÁDA (20x17,5x200 cm)
  - SILNIČNÍ OBRUBNÍK PŘECHODOVÝ
  - ROZHRANÍ PLOCH
  - ZÁBRADLÍ (Hicon typ Brno)
  - SMĚR PROVOZU
  - STÁVAJÍCÍ STROM
- LEGENDA DOPRAVNÍHO ZNAČENÍ**
- STÁVAJÍCÍ SVISLÉ/VODOROVNÉ DOPRAVNÍ ZNAČENÍ  
šedé číslo dopravní značky
  - NAVŘZENÉ SVISLÉ/VODOROVNÉ DOPRAVNÍ ZNAČENÍ - **INSTALOVAT**  
černé číslo dopravní značky
  - STÁVAJÍCÍ SVISLÉ DOPRAVNÍ ZNAČENÍ - **PŘEMÍSTIT**  
černé číslo dopravní značky
  - STÁVAJÍCÍ SVISLÉ/VODOROVNÉ DOPRAVNÍ ZNAČENÍ - **ODSTRANIT**  
šedé číslo dopravní značky

**SOUVISEJÍCÍ AKCE V ŘEŠENÉM ÚZEMÍ**  
II/430 BRNO-SLATINA, OKRUŽNÍ KŘIŽOVATKA

HRANY } PŘEVZATO Z PD: II/430 BRNO, SLATINA, OKRUŽNÍ KŘIŽOVATKA  
NENÍ SOUČÁSTÍ AKCE BKOM  
Zpracovatel: PK OSSENDORF s.r.o., stav 07/2021, PDPS

HRANY } HVIEZDOSLAVOVA - SMYČKA SLATINA, SÍDLIŠTĚ  
SAMOSTATNÁ AKCE BKOM  
Zpracovatel: BKOM - ÚDI, stav 01/2024, PŘEDBĚŽNÝ NÁVRH

**POZNÁMKA**

- legenda osazení dopravních značek: SL = sloupek, VO = veřejné osvětlení, TS = trolejový sloup, PTM = pružné tělo majáku

Místní úprava provozu na pozemní komunikaci bude realizována podle zákona č. 361/2000Sb., vyhlášky 294/2015Sb., podle příslušných českých technických norem ČSN a technických podmínek Ministerstva dopravy.

Všecké vodorovné dopravní značení, které není zobrazeno a brání instalaci nového, bude před jeho realizací odstraněno.

SOUŘ. SYSTÉM: S-JTSK  
VÝŠKOVÝ SYSTÉM: B.p.v.

VEDOUcí ÚDI	VEDOUcí PROJEKTU	VYPRACOVAL	KONTROLOVAL	<b>Brněnské komunikace</b>
ING. M. PERNICA	ING. P. KNEŠL	ING. O. KOCUREK	ING. A. ŽELER	
INVESTOR: STATUTÁRNÍ MĚSTO BRNO	DATUM: 01/2024	REVIZE: 05/2024	FORMÁT: 6x A4	
NÁZEV AKCE: ULICE HVIEZDOSLAVOVA - ÚPRAVA ZASTÁVKY VHD SLATINA, SÍDLIŠTĚ	STUPEŇ: DUSP+PDPS	MĚŘÍTKO: 1:250	Č. ARCHIVNÍ: 947	
NÁZEV OBJEKTU: SO 101 STAVEBNÍ ÚPRAVY SIL. II/430	ČÍSLO PARÉ: 05	ČÍSLO VÝKRESU: 05		