






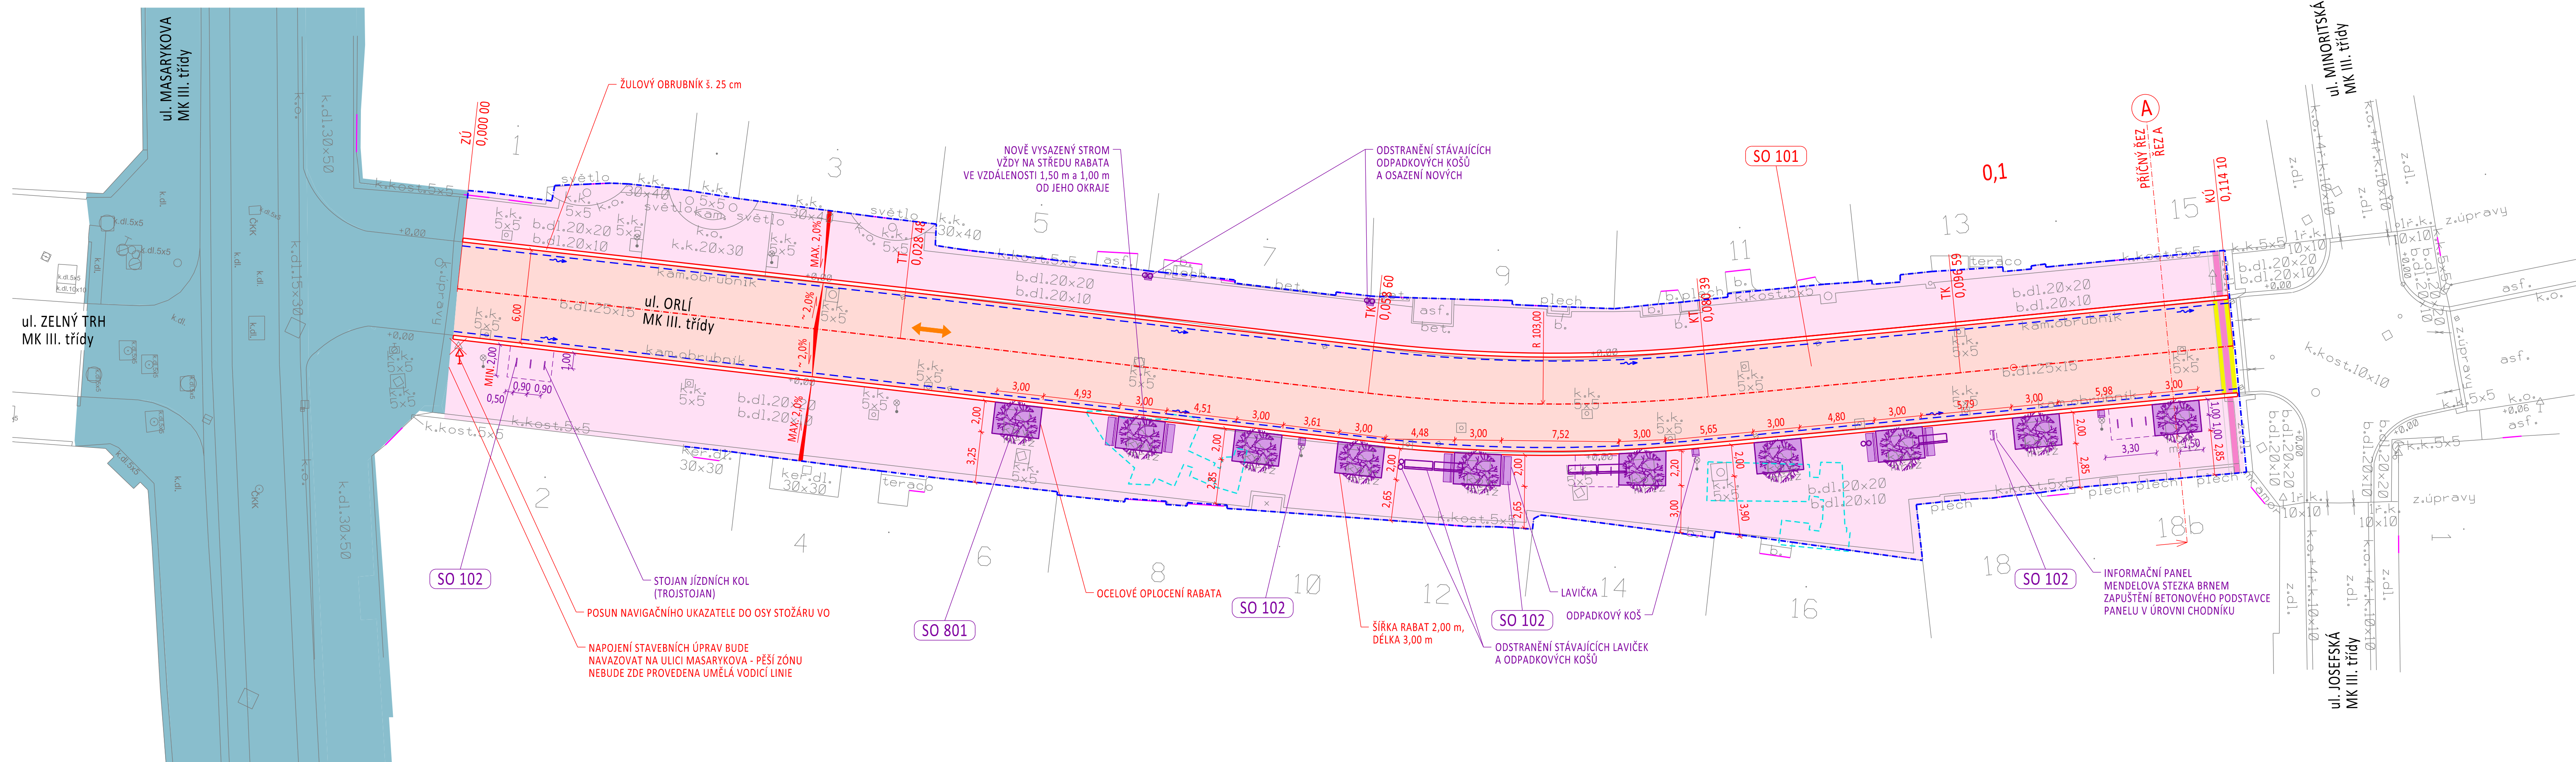

**ULICE ORLÍ - OPRAVA POVRCHU (MK III. TŘÍDY)
SO 101 - KOMUNIKACE
SITUACE OPRAVY POVRCHŮ
M 1:200**



LEGENDA PLOCH

- | | |
|---|---|
|  | VOZOVKA (žulová dlažební kostka - drobná 8/12, mix barev, štipaná, skládka kroužková - do oblouku) |
|  | CHODNÍK (kam. deska 30x20/30/40x8 cm, mix barev, strany řezané, horní strana trypaná) |
|  | UMĚLÁ VODÍČÍ LINIE (žulová dlažba s drážkami 40x40x14 cm, světlé šedá) |
|  | LEMOVÁNÍ HMATNÉ DLAŽBY - lem v šíři 30 cm, výšky 14 cm (žulová dlažební deska kamenná, šedá, bezfasetová) |
|  | NAVAZUJÍCÍ STAVBY - OSTATNÍ STAVEBNÍ OBJEKTY |
|  | PŘEDCHÁZEJÍCÍ STAVBA - UL. MASARYKOVA - OPRAVA POVRCHU, II. ETAPA |

LEGENDA ZNAČENÍ

- | | |
|--|--|
| | STÁVAJÍCÍ STAV |
| | HRANICE ŘEŠENÉHO ÚZEMÍ |
| | ŽULOVÝ OBRUBNÍK ŠÍŘKY 25 cm - NOVÝ STAV |
| | OCELOVÉ OPLOČENÍ RABATA - NOVÝ STAV |
| | PODZEMNÍ PROSTORY |
| | PODELNÝ TRATIVOD - NOVÝ STAV |
| | NAVAZUJÍCÍ STAVBY - OSTATNÍ STAVEBNÍ OBJEKTY |
| | SMĚR PROVOZU |
| | NAVIGAČNÍ UKAZATEL |
| | STÁVAJÍCÍ STOŽÁR VO |
| | NOVÁ LAVIČKA |
| | NOVÝ ODPADKOVÝ KOŠ |
| | NOVÉ CYKLOSTOJANY |
| | NOVÝ INFORMAČNÍ PANEĽ |
| | ODSTRANĚNÁ LAVIČKA |
| | ODSTRANĚNÝ ODPADKOVÝ KOŠ |
| | NOVĚ VYSAZENÝ STROM |


LEGENDA STAVEBNÍCH OBJEKTŮ

- SO 101** KOMUNIKACE
- SO 102** MOBILIÁŘ
- SO 801** SADOVÉ ÚPRAVY

POZNÁMKA

- ZÁVÄZNÝM A VÝCHOZÍM PODKLADEM NÁVRHU JE PODROBNÉ ARCHITEKTONICKÉ ŘEŠENÍ VČ. POUŽITÉHO MATERIÁLU A DALŠÍCH PRVKŮ V ŘEŠENÉM ÚSEKU (ZPRACOVATEL: KAM BRNO, 2024-2025)
- PŘÍPADNÉ ZMĚNY OPROTI PD MUSÍ BYT KONSULTOVÁNY A SCHVÁLENY ARCHITEKTEM KAM BRNO
- NAVAZUJÍCÍ STAVBY OSTATNÍCH STAVEBNÍCH OBJEKTŮ JSOU ZAKRESLENY FIALOVĚ

D.1

VEDOUČÍ ÚDI	VEDOUČÍ PROJEKTU	VYPRACOVAL	KONTROLOVAL	 Brněnské komunikace ÚTVAR DOPRAVNÍHO INŽENÝRSTVÍ
ING. M. PERNICA	ING. P. KNESL	ING. T. HORÁK	ING. A. KELLER	
<i>Pernica</i>	<i>Kněsl</i>	<i>Horák</i>	<i>Keller</i>	
INVESTOR:	STATUTÁRNÍ MĚSTO BRNO			
NÁZEV AKCE:	ULICE ORLÍ - OPRAVA POVRCHU			DATUM ÚNOR 2025 FORMÁT 5x1 A4 STUPEŇ PDPS MĚŘÍTKO 1:200
NÁZEV OBJEKTU:	SO 101 KOMUNIKACE			Č. ARCHIVNÍ 956
NÁZEV VÝKRESU:	SITUACE OPRAVY POVRCHŮ			ČÍSLO PARÉ ČÍSLO VÝKRESU 02

