


ULICE ORLÍ - OPRAVA POVRCHU (MK III. TŘÍDY)
SO 102 - MOBILIÁŘ
SITUACE
M 1:200

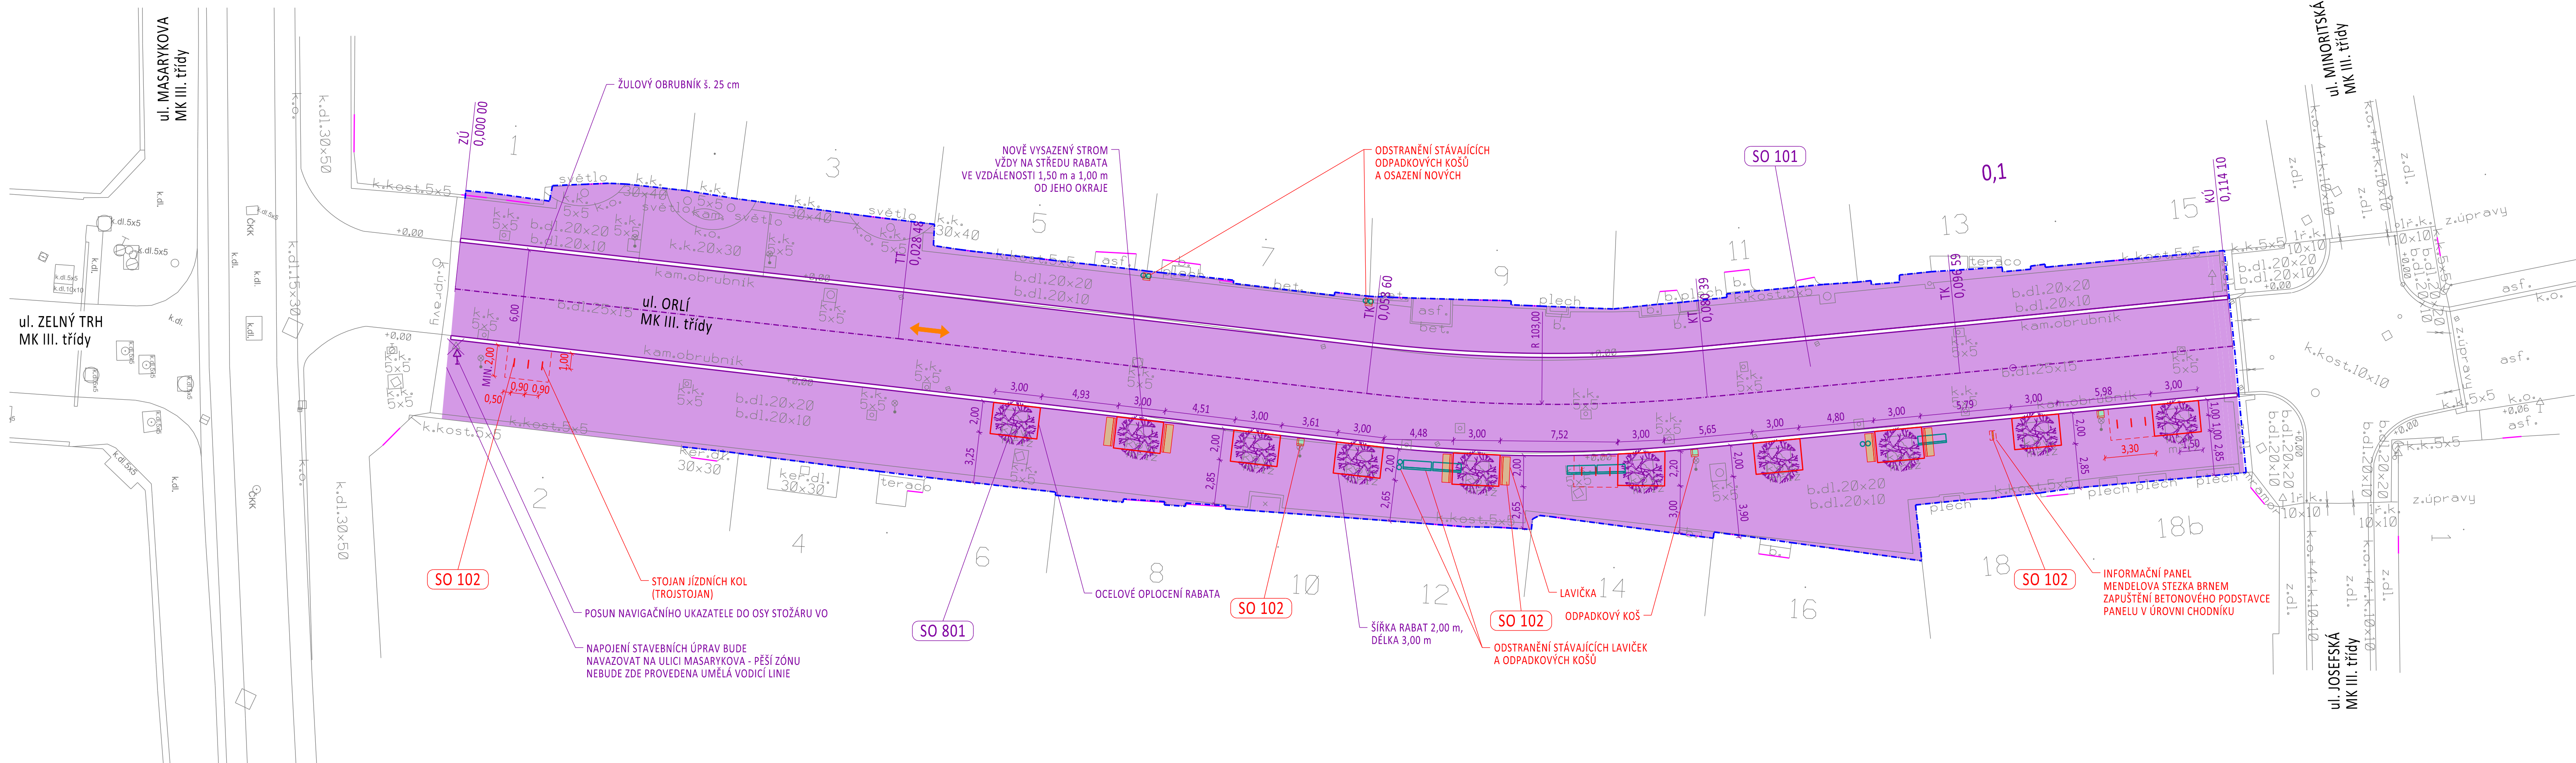

- LEGENDA PLOCH**
-  NAVAZUJÍCÍ STAVBY - OSTATNÍ STAVEBNÍ OBJEKTY

- ## LEGENDA ZNAČENÍ
- | | |
|--|--|
| | STÁVAJÍCÍ STAV |
| | HRANICE ŘEŠENÉHO ÚZEMÍ |
| | ŽULOVÝ OBRUBNÍK ŠÍŘKY 25 cm - NOVÝ STAV |
| | OCELOVÉ OPLOČENÍ RABATA - NOVÝ STAV |
| | NAVAZUJÍCÍ STAVBY - OSTATNÍ STAVEBNÍ OBJEKTY |
| | SMĚR PROVOZU |
| | NAVIGAČNÍ UKAZATEL |
| | STÁVAJÍCÍ STOŽÁR VO |
| | NOVÁ LAVIČKA |
| | NOVÝ ODPADKOVÝ KOŠ |
| | NOVÉ CYKLOSTOJANY |
| | NOVÝ INFORMAČNÍ PANEĽ |
| | ODSTRANĚNÁ LAVIČKA |
| | ODSTRANĚNÝ ODPADKOVÝ KOŠ |
| | NOVĚ VYSAZENÝ STROM |

- LEGENDA STAVEBNÍCH OBJEKTŮ**
- | | |
|---------------|---------------|
| SO 101 | KOMUNIKACE |
| SO 102 | MOBILIÁŘ |
| SO 801 | SADOVÉ ÚPRAVY |

POZNÁMKA

- ZÁVAZNÝ A VÝCHOZÍM PODKLADEM NÁVRHU JE PODROBNÉ ARCHITEKTONICKÉ ŘEŠENÍ VČ. POUŽITÉHO MATERIÁLU A DALŠÍCH PRVKŮ V ŘEŠENÉM ÚSEKU (ZPRACOVATEL: KAM BRNO, 2024-2025)

- PŘÍPADNÉ ZMĚNY OPROTI PD MUSÍ BÝT KONZULTOVÁNY A SCHVÁLENY ARCHITEKTEM KAM BRNO

- NÁVUZUJÍCÍ STAVBY OSTATNÍCH STAVEBNÍCH OBJEKTŮ JSOU ZKRESLENY FIALOVĚ

VEDOUcí ÚDI ING. M. PERNICA <i>Pernica</i>		VEDOUcí PROJEKTU ING. P. KNESL <i>Kněsl</i>		VYPRACOVAL ING. T. HORÁK <i>Horák</i>		KONTRLOVAL ING. A. KELLER <i>Keller</i>		 Brněnské komunikace ÚTVAR DOPRAVNíHO INŽENÝRSTVÍ	
INVESTOR: NÁZEV AKCE:		STATUTÁRNÍ MĚSTO BRNO ULICE ORLÍ - OPRAVA POVRCHU						DATUM ÚNOR 2025	
								FORMÁT 5x1 A4	
								STUPEŇ PDPS	
								MĚŘÍTKO 1:200	
NÁZEV OBJEKTU: NÁZEV VÝKRESU:		SO 102 MOBILIÁŘ SITUACE						Č. ARCHIVNÍ 956	
								ČÍSLO PARÉ ČÍSLO VÝKRESU 02	

