


ULICE ORLÍ - OPRAVA POVRCHU (MK III. TŘÍDY)
KATASTRÁLNÍ SITUACE
M 1:200

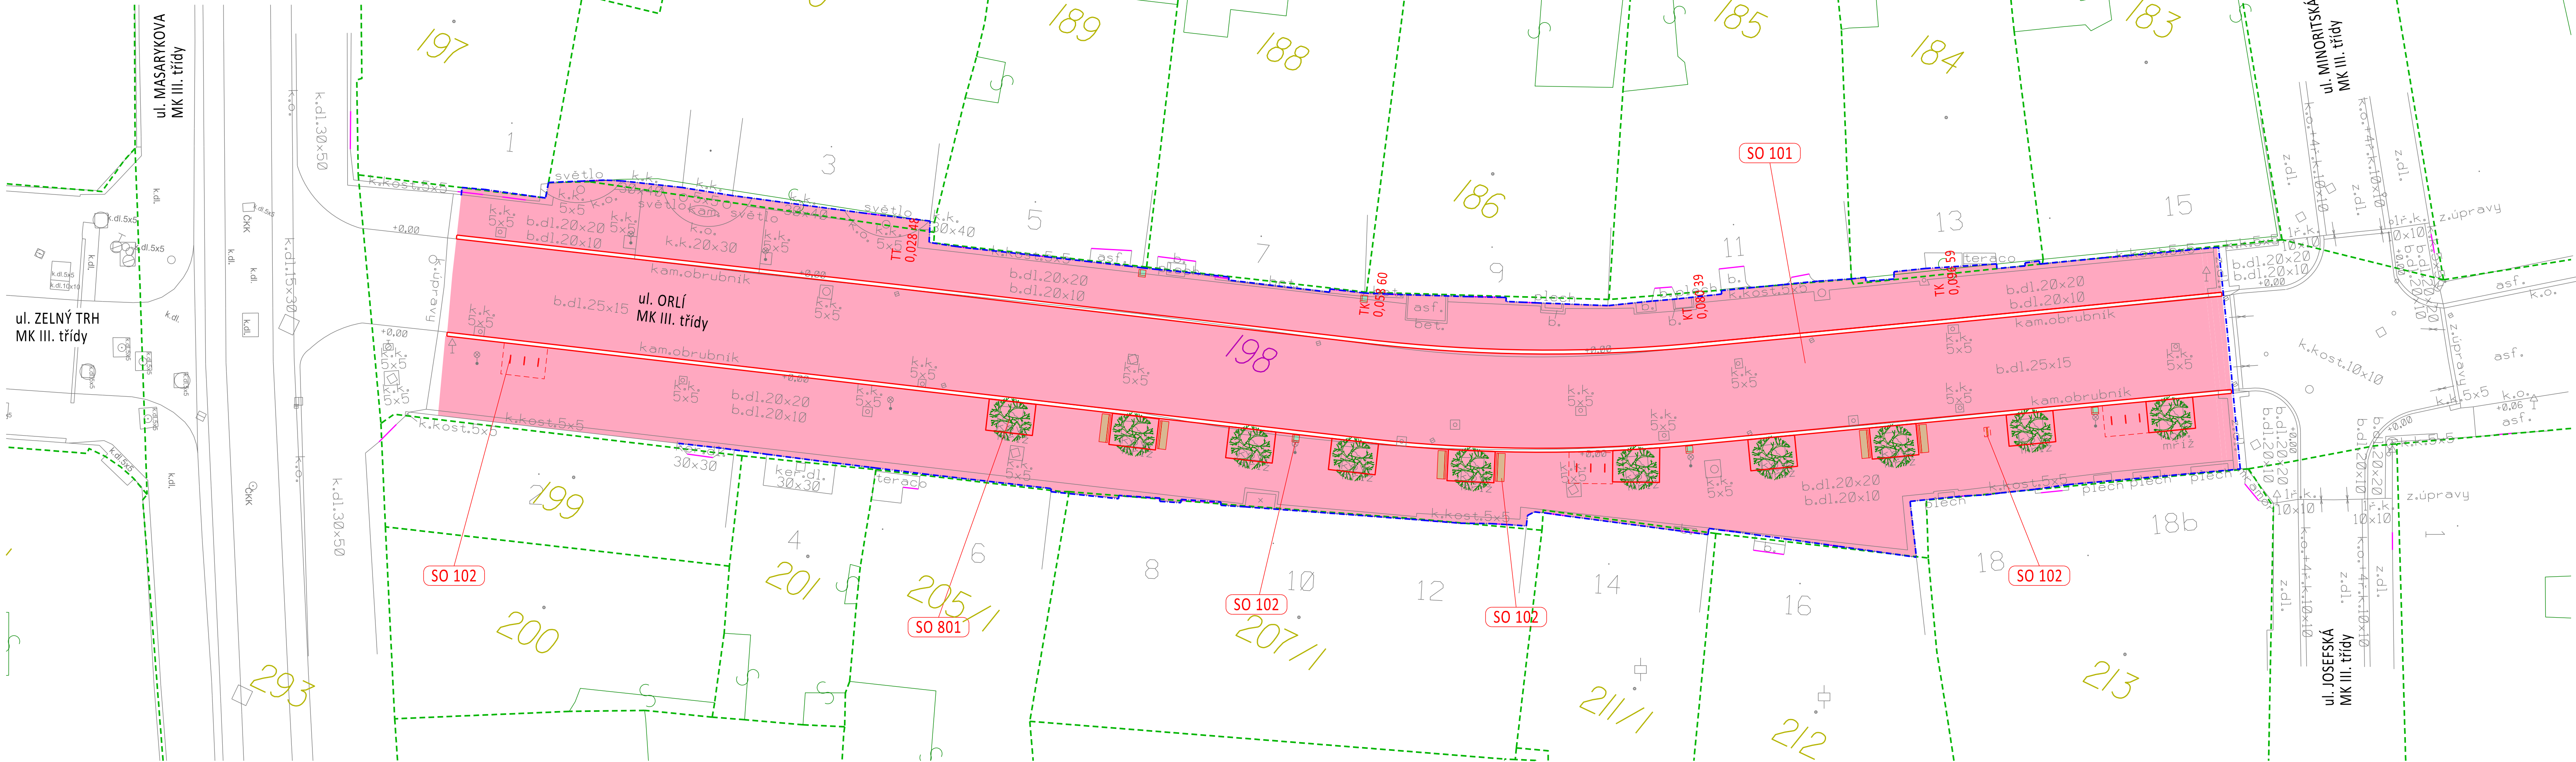

- LEGENDA PLOCH**
- STATUTÁRNÍ MĚSTO BRNO
- LEGENDA ZNAČENÍ**
- STÁVAJÍCÍ STAV
 - HRANICE ŘEŠENÉHO ÚZEMÍ
 - NOVÝ STAV
 - HRANICE PARCEL
 - 123/4 ČÍSLO DOTČENÉ PARCELY
 - 123/4 ČÍSLO OSTATNÍ PARCELY
 - NAVIGAČNÍ UKAZATEL
 - STÁVAJÍCÍ STOŽÁR VO
 - NOVÁ LAVIČKA
 - NOVÝ ODPADKOVÝ KOŠ
 - NOVÉ CYKLOSTOJANY
 - NOVÝ INFORMAČNÍ PANEL
 - NOVÉ VYSAZENÝ STROM

- LEGENDA STAVEBNÍCH OBJEKTŮ**
- SO 101 KOMUNIKACE
 - SO 102 MOBILIÁŘ
 - SO 801 SADOVÉ ÚPRAVY

MĚSTSKÁ ČÁST: BRNO-STŘED
KATASTRÁLNÍ ÚZEMÍ: MĚSTO BRNO

DOTČENÉ PARCELY				
parcels č.	vlastnické právo	výměra (m²)	záběr (m²)	
			trvalý	dočasný
198	Statutární město Brno, Dominikánské náměstí 196/1, Brno-město, 60200 Brno	3 275	1 596	60

POZNÁMKA

- ZÁVAŽNÝM A VÝCHOZÍM PODKLADEM NÁVRHU JE PODROBNÉ ARCHITEKTONICKÉ ŘEŠENÍ VČ. POUŽITÉHO MATERIÁLU A DALŠÍCH PRVKŮ V ŘEŠENÉM ÚSEKU (ZPRACOVATEL: KAM BRNO, 2024-2025)

- PŘÍPADNÉ ZMĚNY OPROTI PD MUSÍ BÝT KONZULTOVÁNY A SCHVÁLENY ARCHITEKTEM KAM BRNO

C

SOUŘ. SYSTÉM: S-JTSK
VÝŠKOVÝ SYSTÉM: B.p.v.

VEDOUCÍ ÚDI

ING. M. PERNICA

Pernica

VEDOUCÍ PROJEKTU

ING. P. KNESL

Kněsl

VYPRACOVAL

ING. T. HORÁK

Horák

KONTOLOVAL

ING. A. KELLER

Keller

Brněnské komunikace

UTVÁŘ DOPRAVNÍHO INŽENÝRSTVÍ

INVESTOR:

STATUTÁRNÍ MĚSTO BRNO

NÁZEV AKCE:

ULICE ORLÍ - OPRAVA POVRCHU

NÁZEV OBJEKTU:

-

NÁZEV VÝKRESU:

KATASTRÁLNÍ SITUACE

DATUM

ÚNOR 2025

FORMÁT

5x1 A4

STUPEŇ

PDPS

MĚŘÍTKO

1:200

Č. ARCHIVNÍ

956

ČÍSLO PARÉ

ČÍSLO VÝKRESU

C.2