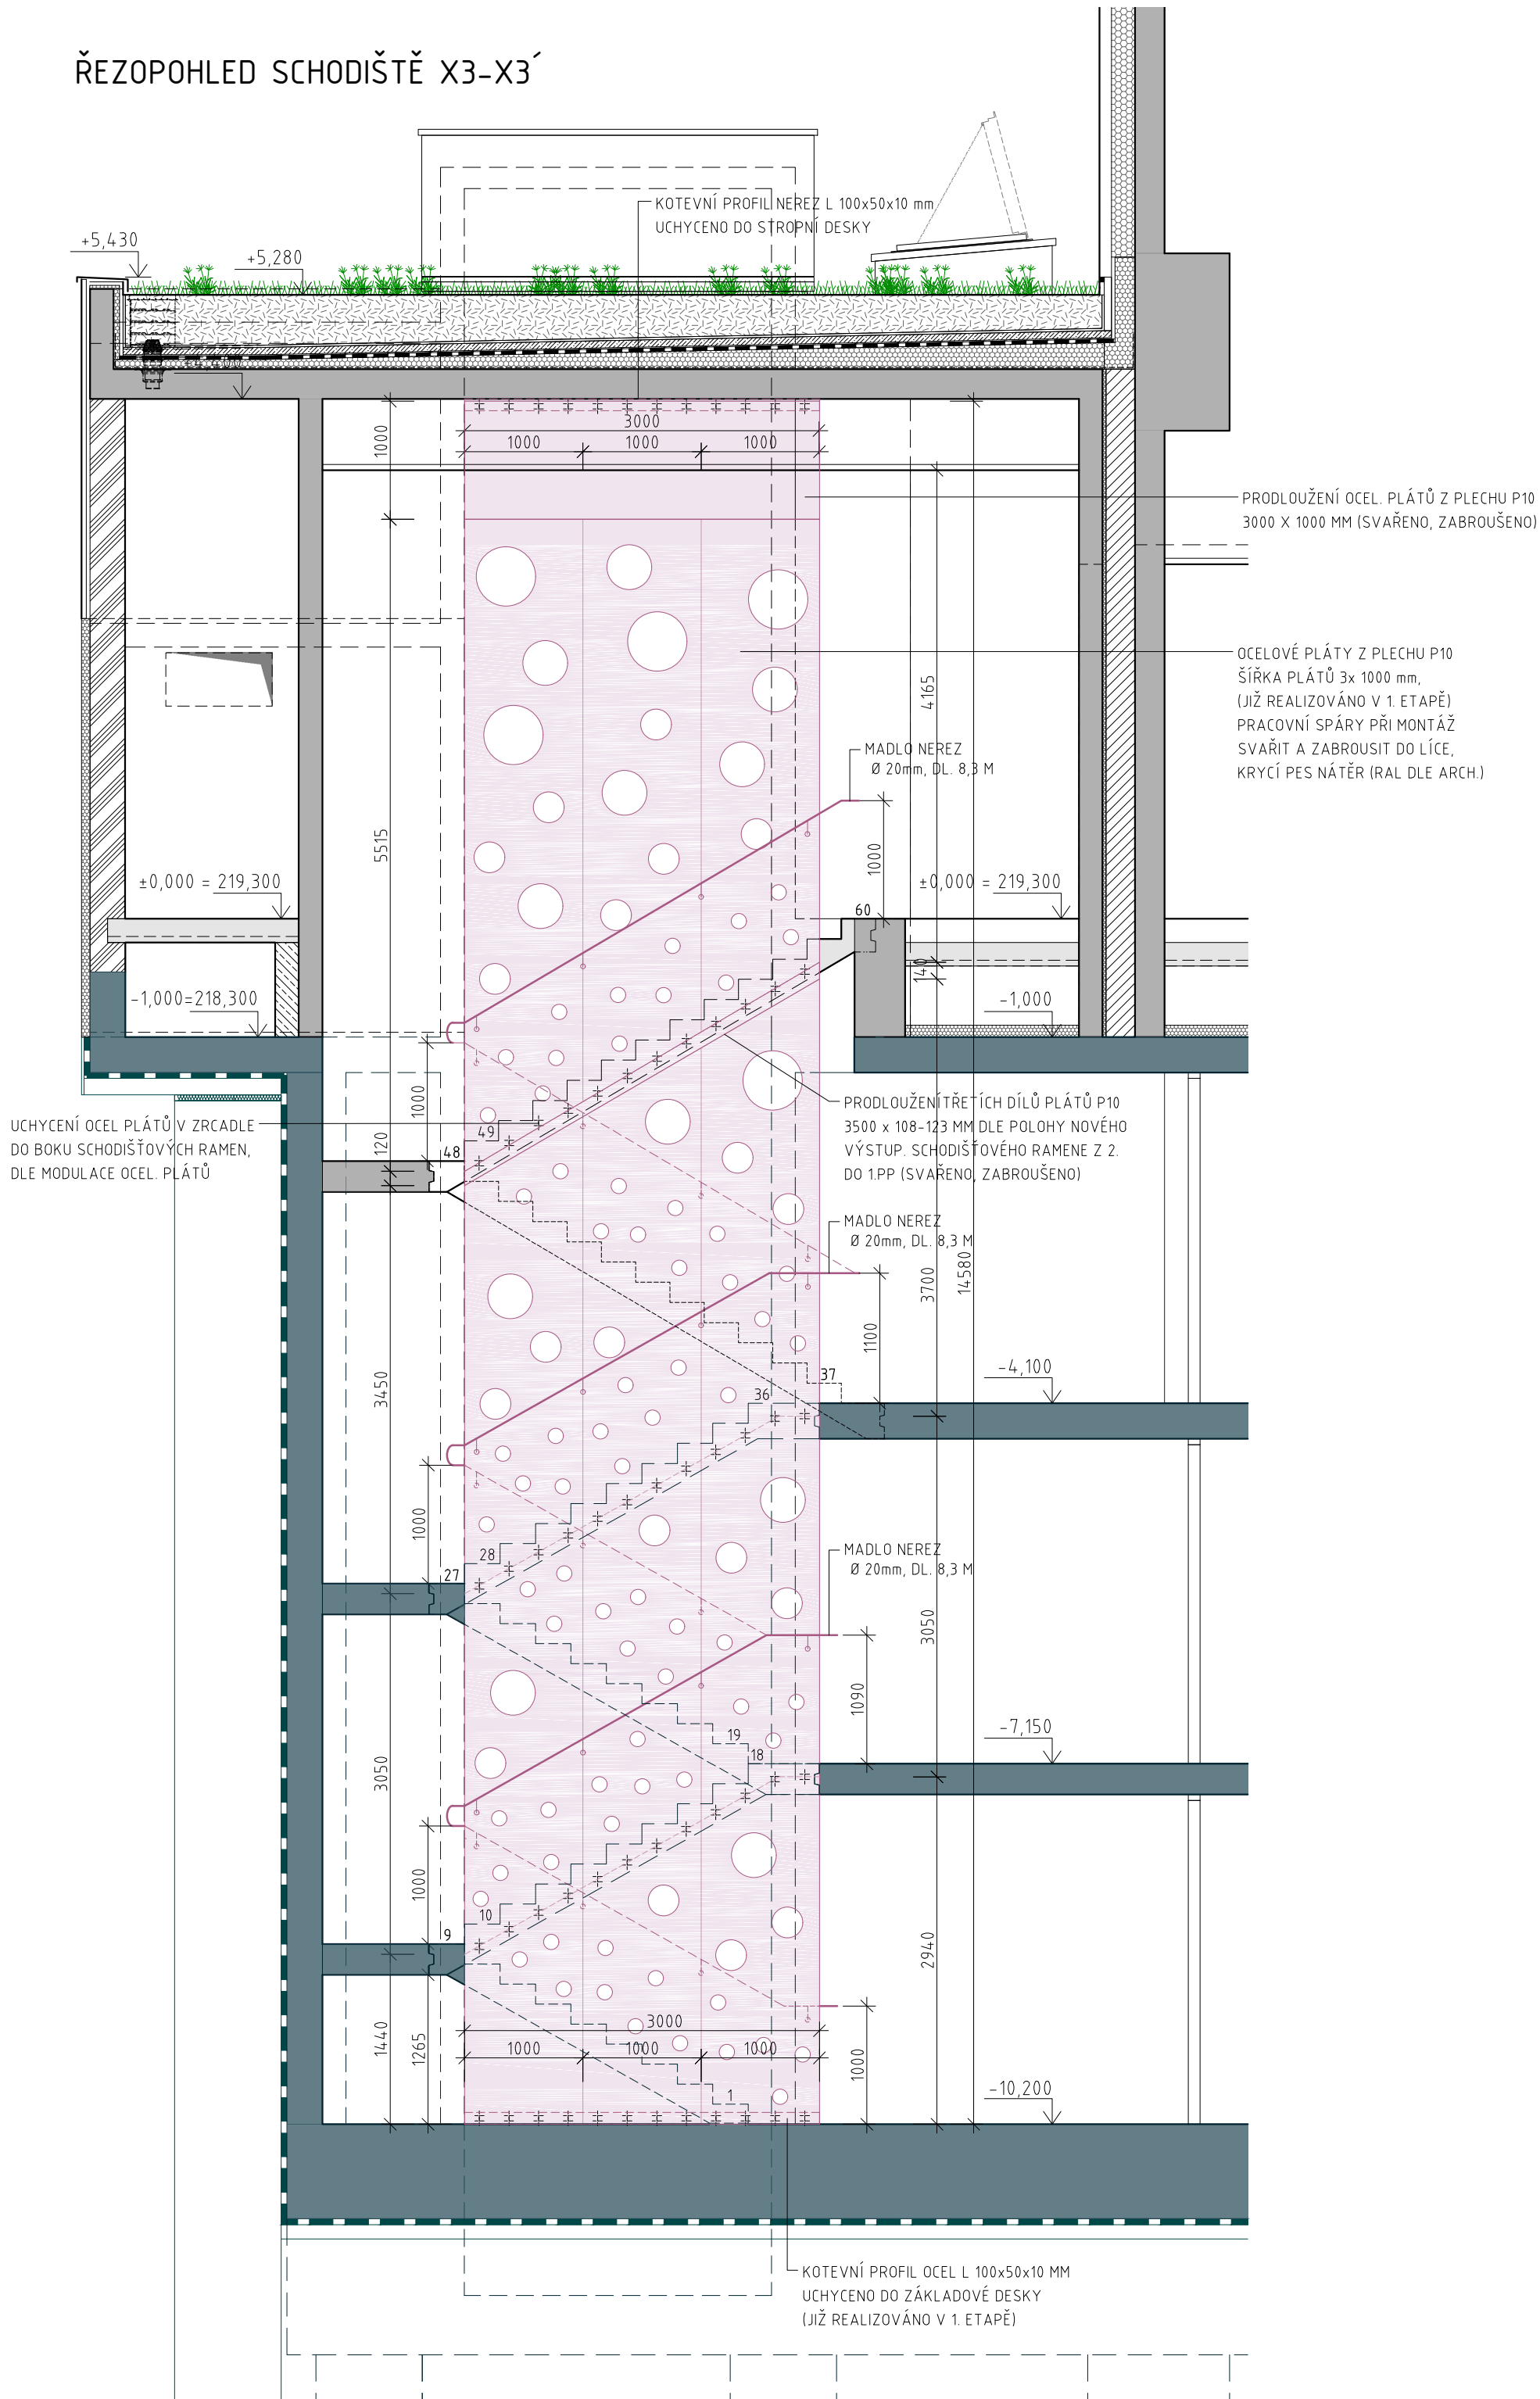


ŘEZOPOHLED SCHODIŠTĚ X3-X3'



Dodavatel je povinen před výrobou:

- a) zpracovat detailní realizační a dílenskou dokumentaci, autorizovanou v souladu se zák. 360/1992 Sb. kterou musí schválit zástupce investora a autorů
- b) ověřit a zaměřit skutečné rozměry každé příslušné stavební situace
- c) prokázat požadované vlastnosti dodávek prototypy, fyzickými vzorky, technickými listy a certifikáty až po konečné odsouhlasení zástupci investora a autorů

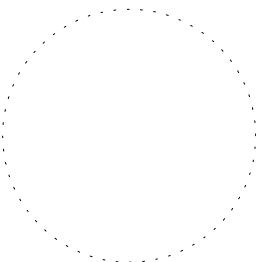
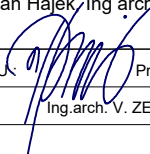

Nedílnou součástí ceny všech dodávek i pokud to není blíže specifikováno musí být veškeré kotevní a instalační materiály, stavební přípomoc, zhotovení instalačních drážek a prstů, staveništní doprava, úklid, ostraha, použití pomocných montážních konstrukcí a zařízení (pomocné lešení, bednění, jeřáby), zkušební provoz, vypracování provozního manuálu, dokumentace skutečného provedení stavby, vypracování servisního plánu, zařízení staveniště a další pomocné a režijní náklady.

ZNAČKA	DATUM	PŘEDMĚT REVIZE	REVIZI PROVEDL
REVIZE			

±0,000 = 219,300 m n.m.

Souřadnicový systém: S-JTSK
Výškový systém: Bpv

AUTOR ARCHITEKTONICKÉHO ŘEŠENÍ : (viz. licenční smlouva ze dne 30.11. 2016)		
AUTOR 1	AUTOR 2	AUTOR 3
Ing.arch. JAN HÁJEK	Ing.arch. JAKUB HAVLAS	Mgr.akad.arch. PAVEL JOBA

PROJEKTANT : SPOLEČNOST "ATELIÉR BRNO & SPOL." zastoupená společností Architekti Hruša & spol., Ateliér Brno, s.r.o. na základě zmocnění čl. XVII.19 Smlouvy o zpracování projektové dokumentace a o výkonu autorského dozoru pro stavbu Janáčkovu kulturní centrum v Brně (č. 18000019) a jejího dodatku č.1. Tato projektová dokumentace navazuje na autorské dílo Autorů specifikované v čl. I.3.59 Smlouvy o zpracování projektové dokumentace a o výkonu autorského dozoru pro stavbu Janáčkovu kulturní centrum v Brně (č. 18000019) a Autorský manuál Autorů ze dne 28.6. 2018. Autoři : Ing. arch. Jan Hájek, Ing. arch. Jakub Havlas, akad. arch. Pavel Joba					
ARCHITEKT PROJEKTU :  Prof. Ing. arch. PETR HRUŠA	HLAVNÍ INŽENÝR PROJEKTU :  Ing. IGOR BIELIK	<div>Architekti Hruša & spol., Ateliér Brno, s.r.o.</div> <div>Žitkova 5, 602 00 Brno tel. 541 243 829, fax 541 243 831 E - mail : info @ atelierbrno.cz http://www.hrusa-atelierbrno.cz</div> <div>IČO 255 175 62, DIČ CZ 255 175 62 Obchodní rejstřík oddíl C, vložka 29562</div>			
ARCHITEKT NÁVRHU : Ing. arch. V. ZENKL, Ing. arch. D. PŘIKRYL	KONTROLA :				
KLIENT ZAKÁZKY : BRNĚNSKÉ KOMUNIKACE, a.s. Reneská třída 787/1a 639 00 Brno	INVESTOR ZAKÁZKY : BRNĚNSKÉ KOMUNIKACE, a.s. Reneská třída 787/1a 639 00 Brno				STATUTÁRNÍ MĚSTO BRNO Dominikánské náměstí 196/1 601 67 Brno
FÁZE (STUPEŇ DOKUMENTACE) DOKUMENTACE PRO PROVÁDĚNÍ STAVBY	OBJEKT SO 01.1 SPODNÍ STAVBA				
NÁZEV ZAKÁZKY (DÍLO) JANÁČKOVO KULTURNÍ CENTRUM V BRNĚ, 1. A 2. ETAPA UL. VESELÁ - BESEDNÍ, 657 68 BRNO					
ČÁST DOKUMENTACE (PROFESÍ) ARCHITEKTONICKO-STAVEBNÍ ŘEŠENÍ		DATUM 10 / 2021			
DOKUMENT (VÝKRES) SCHODIŠTĚ PROVOZNÍ - ŘEZOPOHLED X3-X3'		ZAKÁZKA ČÍSLO 171 04			
		FORMÁT 4x4			
		MĚŘÍTKO 1 : 50			
		KÓD DOKUMENTACE D.1.1	FÁZE DPS		
		Č. VÝKRESU / REVIZE	PARÉ		
		D.1.1.630			