


SITUACE DOPRAVNÍHO ZNAČENÍ  
M 1:250

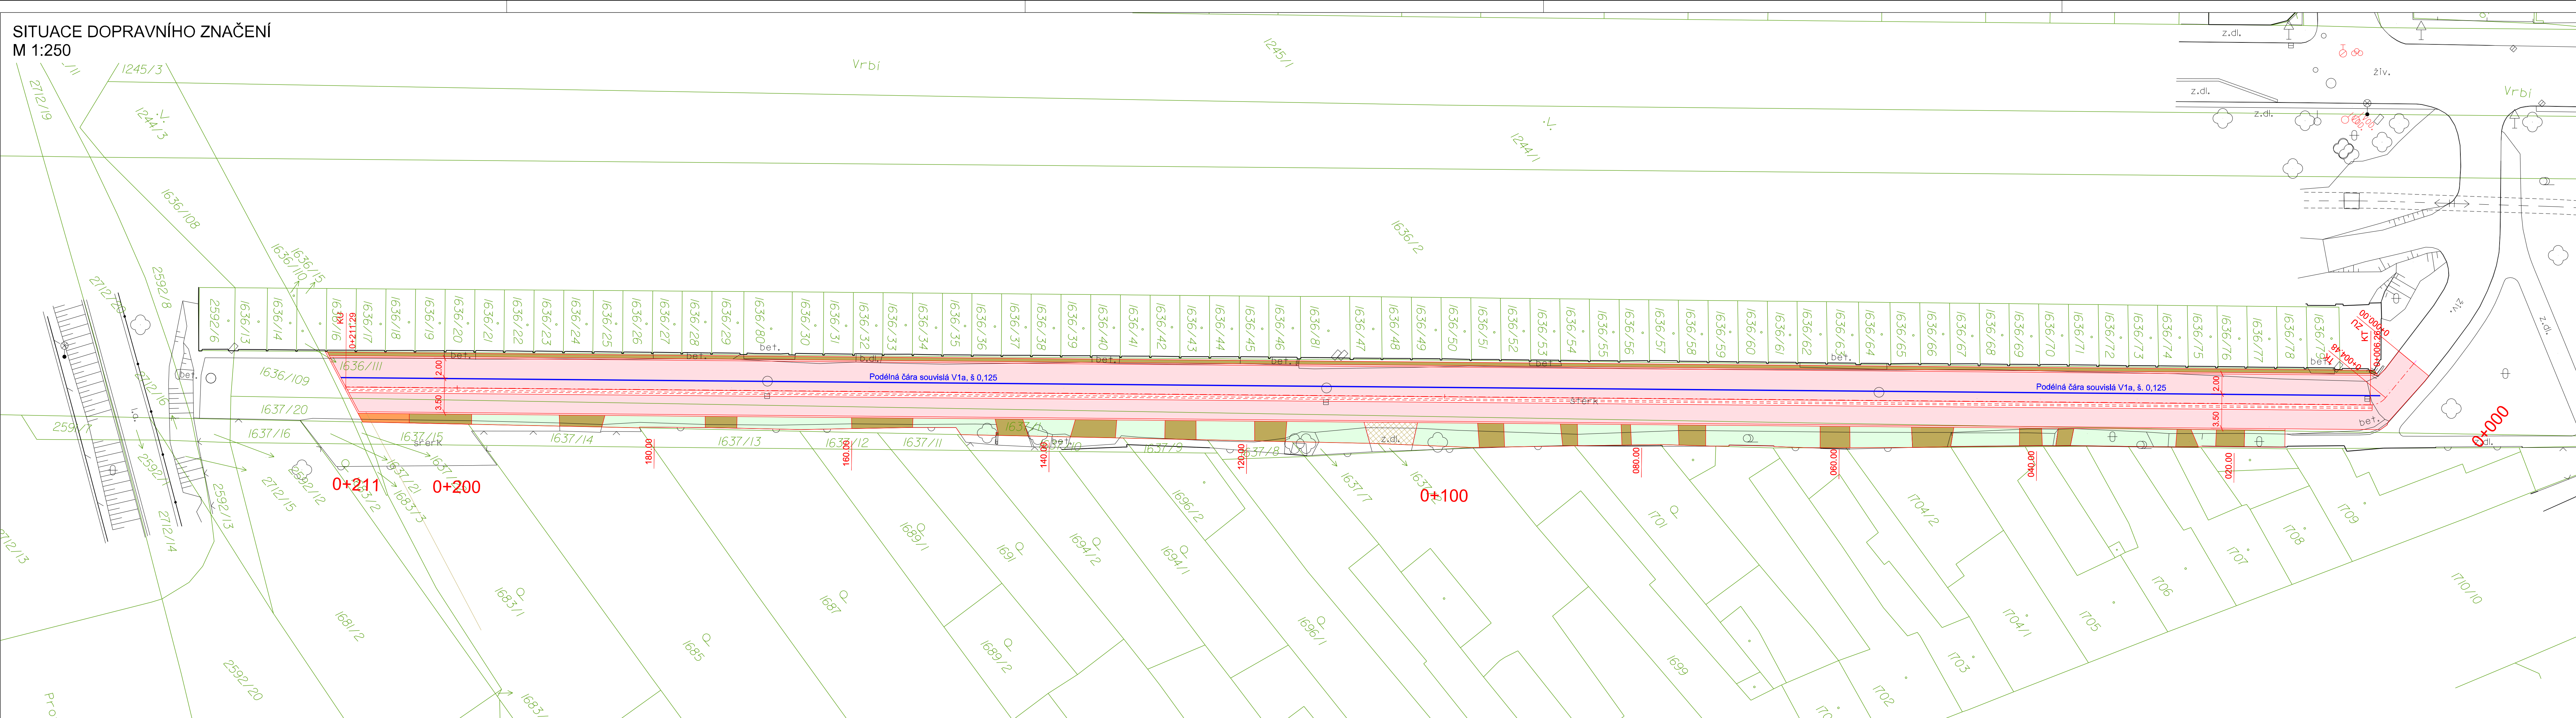

LEGENDA:

- Komunikace - asfalt
- Zpevněné plochy
- Vjezdy / vstupy k objektům
- Schodiště
- Ohumusování a osetí
- Osa komunikace
- Hrany - nový stav
- Hrany - stávající stav
- Katastr nemovitostí - hranice
- Staničení - příčné řezy
- Vodorovné dopravní značení - bílé

POZNÁMKA:

PŘED ZAPOČETÍM VÝKOPOVÝCH PRÁCI, JE NUTNO PROVÉST ZAMĚŘENÍ A VYTÝČENÍ VŠECH STÁVAJÍCÍCH PODZEMNÍCH A NADZEMNÍCH INŽENÝRSKÝCH SÍTÍ A ZAJISTIT JEJICH OCHRANU DLE POKYNŮ JEDNOTLIVÝCH SPRÁVCŮ

Souřadnicový systém : JTSK  
Výškový systém : BpV

Akce:		Obnova obslužné komunikace Vrbí	
		Dokumentace pro stavební povolení a provádění stavby	
C. SITUAČNÍ VÝKRESY		Zakázka číslo: 681-2018	
Investor: Statutární město Brno		Datum: 06/2018	
		HIP: Ing. Rambousek Martin	
		Projektant: Ing. Přívara Jakub	
SITUACE DOPRAVNÍHO ZNAČENÍ		Měřítko: 1:250	
		Výkres č. C.5	