


ULICE HVIEZDOSLAVOVA - ÚPRAVA ZASTÁVKY VHD SLATINA, SÍDLIŠTĚ  
KOORDINAČNÍ SITUACE  
M 1:250



SOUVISEJÍCÍ AKCE V ŘEŠENÉM ÚZEMÍ		
II/430 BRNO-SLATINA, OKRŮŽNÍ KŘÍŽOVATKA	HRANY	PŘEVÁZOTO P.D. II/430 BRNO, SLATINA, OKRŮŽNÍ KŘÍŽOVATKA NENÍ SOUČÁST AKCE BKOM Zpracovatel: PK OSSENDOFF s.r.o., stav 07/2021, PDPS
	DOPLNĚNÍ VEŘEJNÉHO OSVĚTLENÍ, BRNO, UL. MIKULČICKÁ	PŘEVÁZOTO P.D. DOPLNĚNÍ VEŘEJNÉHO OSVĚTLENÍ, BRNO, UL. MIKULČICKÁ SAMOSTATNÁ AKCE TSB Zpracovatel: TSB, a.s., stav 12/2023, DUS
Brno-Hvězdoslavo, st.úpr. KVN 1257	VO	PŘEVÁZOTO P.D. Brno-Hvězdoslavo, st.úpr. KVN 1257 NENÍ SOUČÁST AKCE BKOM Zpracovatel: Prolog, s.r.o., stav 06/2023, DÚR Stavěbní: E.G.D. a.s.
	VN	PŘEVÁZOTO P.D. Brno-Hvězdoslavo, st.úpr. KVN 1257 NENÍ SOUČÁST AKCE BKOM Zpracovatel: Fibre Services, a.s., stav 03/2021, DÚR Stavěbní: E.G.D. a.s.
Optické propojení SMART Koc a s. Brno-Tilňanova - Hvězdoslavo 2019	optický kabel	PŘEVÁZOTO P.D. Optické propojení SMART Koc a s. Brno-Tilňanova - Hvězdoslavo 2019 NENÍ SOUČÁST AKCE BKOM Zpracovatel: Fibre Services, a.s., stav 03/2021, DÚR Stavěbní: E.G.D. a.s.
	HRANY	PŘEVÁZOTO P.D. NOVÉ CHODNÍKY HVĚZDOSLAVOVA SAMOSTATNÁ AKCE BKOM Zpracovatel: BKOM - UDI, stav 01/2024, DUS+PDPS
HVĚZDOSLAVOVA - SMYČKA SLATINA, SÚŠITĚ	HRANY	PŘEVÁZOTO P.D. HVĚZDOSLAVOVA - SMYČKA SLATINA, SÚŠITĚ SAMOSTATNÁ AKCE BKOM Zpracovatel: BKOM - UDI, stav 01/2024, PŘEDŘEZNÝ NÁVRH

<b>LEGENDA PLOCH</b>	<b>LEGENDA STÁJÍCÍCH INŽENÝRSKÝCH SÍTÍ</b>
VOZOVKA (asfaltový betón)	PLYNOVOD NTL
VOZOVKA - ÚČELOVÁ KOMUNIKACE (asfaltový betón)	PLYNOVOD STL
VOZOVKA - ÚČELOVÁ KOMUNIKACE (železobeton)	PLYNOVOD VTL
LEPŠOVÁNÍ (vl.) žbučové čera hliadka, bezfarbovaja	KANALIZACE ŽSTVOVA
DŘÁKOTEBNĚN	KANALIZACE DROBNÁ BICOM
RUČNÍ VOZOVKA (vl.) žbučové čem bémaj	VOĐVOĐ
RUČNÍ VOZOVKA KONSTRUKTIVNÍ PÁS (vl.) žbučové čem hliadka, bezfarbovaja	NW KABEL - OPMW
ÚPRAVA ASFALTOVÉHO KRVTU VOZOVKY (1. pruhu 0,50 m)	NW KABEL - EGD
ÚPRAVA ŤAŽADŔENÉHO KRVTU CHODNIKU (1. pruhu 0,50 m)	KABEL VO
ÚPRAVA POVRCHU POD VÝKOPY KABELOVÝCH SÍTÍ	TROJVLIVNÉ VODNÉ
ZELER	SŤOVAK KABEL CETIN
	SŤOVAK KABEL VODONOSNÝ
	SŤOVAK KABEL BET ZPOKOJENÝ
	SŤE JISOU ZAPRILEPENÝ POLIESTRE FORMOVANÉ

**LEGENDA DOPRAVNÍHO ZNAČENÍ**


P 4	V	I	STAVAJÍCÍ SVISLÉ/VODROVNÉ DOPRAVNÍ ZNAČENÍ – instalováno
P 4	V	I	STAVAJÍCÍ SVISLÉ/VODROVNÉ DOPRAVNÍ ZNAČENÍ – instalováno
P 4	V	I	STAVAJÍCÍ SVISLÉ/VODROVNÉ DOPRAVNÍ ZNAČENÍ – instalováno
P 4	V	I	STAVAJÍCÍ SVISLÉ DOPRAVNÍ ZNAČENÍ – přemístěno
P 4	V	I	STAVAJÍCÍ SVISLÉ/VODROVNÉ DOPRAVNÍ ZNAČENÍ – odstraněno

**LEGENDA STAVEBNÍCH OBJEKTŮ**

- **SO1** STAVBY ÚPRAVY ST. II/430
- **SO2** CHODNÍKY (BOKM)
- **SO3** CHODNÍKY + MOBILAR (MČ)
- **SO401** VEŘEJNÉ OSVĚTLENÍ
- **SO402** SZ 4.601
- **SO403** KABELOVOD DPMB
- **SO404** PŘÍPOJKA NN PRO ELP KORDIS JMK

**LEGENDA NOVÝCH SÍTÍ**

- **LEVNÉ OSVĚTLENÍ** - nový návrh
- **KABELOVOD DPMB** - nový návrh
- **KABEL. LN.** - nový návrh
- **SZ 4.601** - nový návrh

C			SOŠK SYSTÉM: S-I/STK VÝKŠOVÝ SYSTÉM: B-p.v.	
VEDUČÍ ÚDI:	VEDUČÍ PROJEKTU	VYPRACOVAL	KONTROLOVAL	 <b>Brněnské komunikace</b> <small>ÚSTAV OPRÁVŮVNĚNÍ (INVESTIVY)</small>
ING. M. PERENICA	ING. P. KNĚSL	ING. O. KOČOUŘEK	ING. A. JELÍČEK	
<i>Perenica</i>	<i>Kněsl</i>	<i>Kočourek</i>	<i>Jelíček</i>	
INVESTOR: STATUTÁRNÍ MĚSTO BRNO				
NÁZEV AKCE: ULIČE HVIEZDOSLAVOVA - ÚPRAVA ZASTÁVKY VHD SLATINA, SÍDLIŠTĚ				
NÁZEV VÝKRESU: KOORDINAČNÍ SITUACE		DATUM 01/2014 REVIZE 05/2014 FORMÁT 9x1,5 A4 STUPEŇ DUSP/PKPS MĚŘÍTKO 1:250 Č. ARCHIVU 947		
		ČÍSLO PARÉ ČÍSLO VÝKRESU		
		C 3		