


ULICE JOSEFSKÁ - OPRAVA POVRCHU (MK III. TŘÍDY)
KOORDINAČNÍ SITUACE
M 1:200

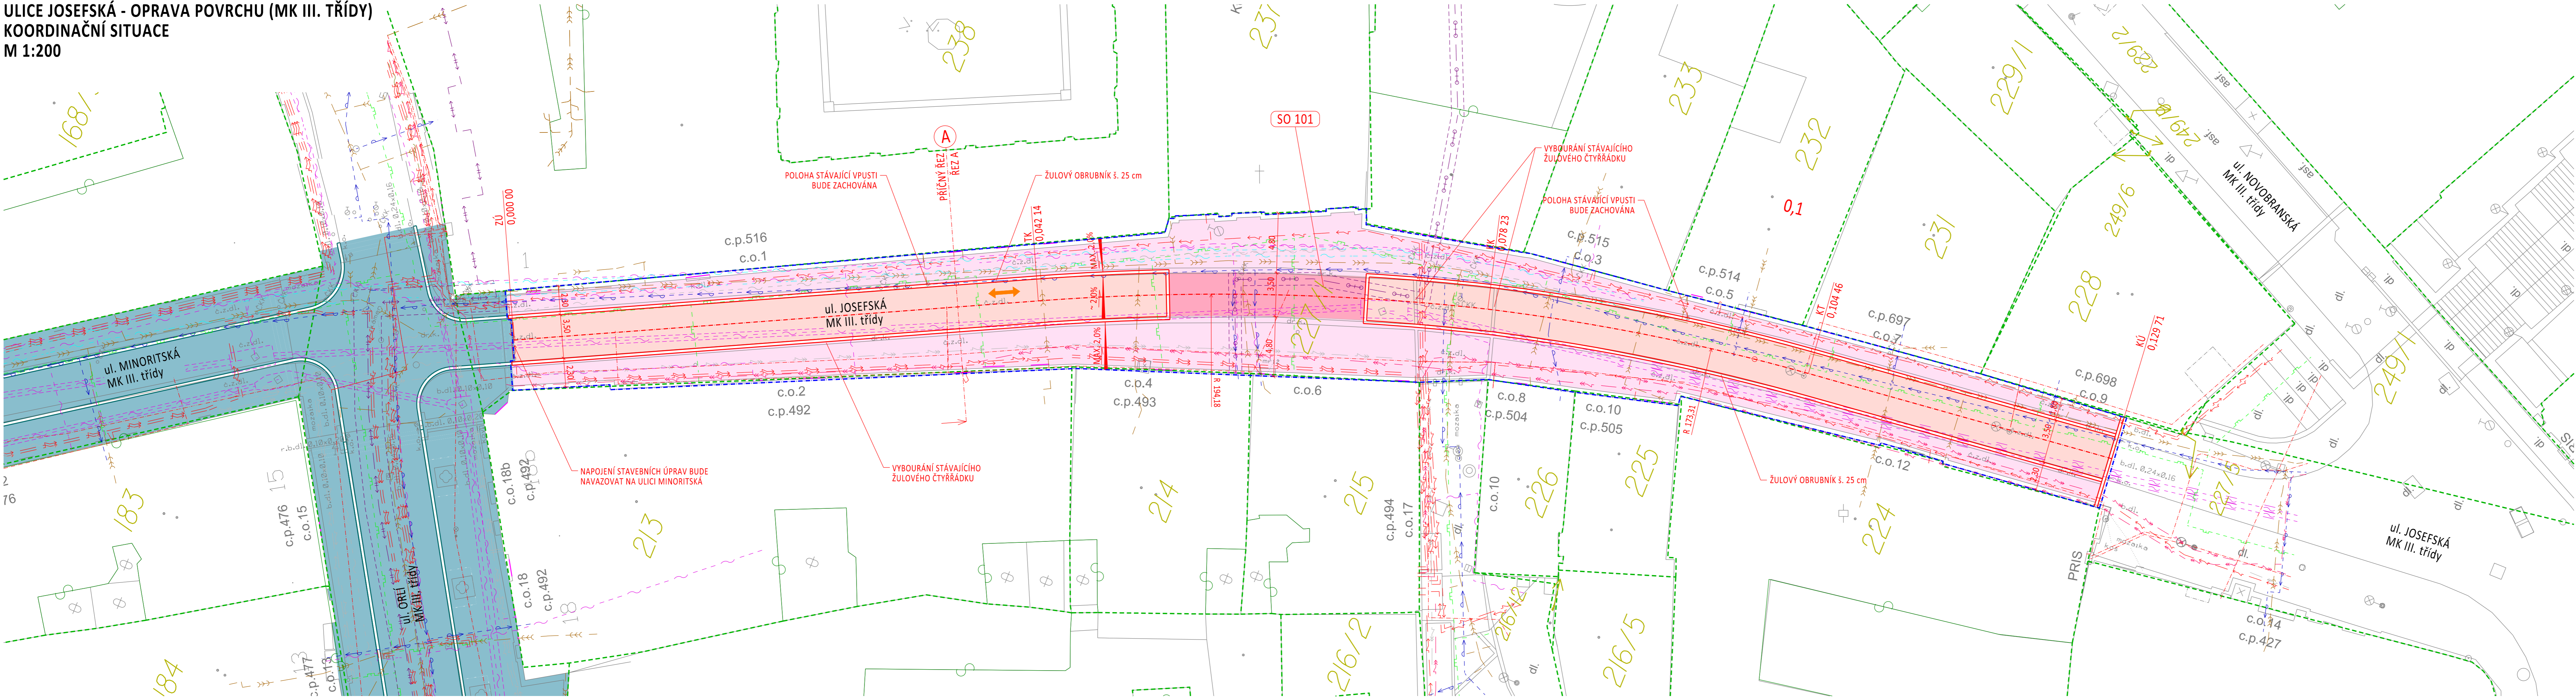

- LEGENDA PLOCH**
- VOZOVKA (žulová dlažební kostka - drobná 8/12, mix barev, štípaná, skladba kroužková - do oblouku)
 - CHODNÍK (kam. deska 30x20/30/40x8 cm, mix barev, strany řezané, horní strana tryskaná)
 - VOZOVKA (kam. deska 30x20/30/40x8 cm, mix barev, strany řezané, horní strana tryskaná, zaspárováno)
 - LEMOVÁNÍ PODÉL FASÁD (žulová dlažební kostka - mozaika 6/6/6, šedá, boky řezané, horní a spodní strana štípaná)
 - PŘEDCHÁZJÍCÍ NEBO NAVAZUJÍCÍ STAVBA - UL. ORLÍ A UL. MINORITSKÁ - OPRAVA POVRCHU

- LEGENDA ČAR A SYMBOLŮ**
- STÁVAJÍCÍ STAV
 - HRANICE ŘEŠENÉHO ÚZEMÍ
 - ŽULOVÝ OBRUBNÍK ŠÍŘKY 25 cm - NOVÝ STAV
 - HRANICE PARCEL
 - ČÍSLO PARCEL
 - SMĚR PROVOZU
 - STÁVAJÍCÍ STOŽÁR VO
- LEGENDA STÁVAJÍCÍCH INŽENÝRSKÝCH SÍTÍ**
- NN KABEL - EG.D - ZRUŠENÝ
 - VN KABEL - EG.D - ZRUŠENÝ
 - VEŘEJNÉ OSVĚTLENÍ
 - VODOVOD
 - HORKOVOD
 - PAROVOD
 - KANALIZACE DEŠŤOVÁ
 - KANALIZACE SPLAŠKOVÁ
 - KANALIZACE JEDNOTNÁ
 - PLYNOVOD NTL
 - KABELOVOD - CETIN
 - SDĚL. KABEL - TS8
 - SDĚL. KABEL - OSTATNÍ
 - SDĚL. KABEL - ZRUŠENÝ

- LEGENDA STAVEBNÍCH OBJEKTŮ**
- SO 101 KOMUNIKACE
- POZNÁMKA**
- ZÁVAZNÝM A VÝCHOZÍM PODKLADEM NÁVRHU JE PODROBNÉ ARCHITEKTONICKÉ ŘEŠENÍ VČ. POUŽITÉHO MATERIÁLU A DALŠÍCH PRVKŮ V ŘEŠENÉM ÚSEKU (ZPRACOVATEL: KAM BRNO, 2024)
 - PŘÍPADNÉ ZMĚNY OPROTI PD MUSÍ BYT KONZULTOVÁNY A SCHVÁLENY ARCHITEKTEM KAM BRNO

C

VEDOUČÍ ÚDI ING. M. PERNICA	VEDOUČÍ PROJEKTU ING. P. KNEŠL	VYPRACOVAL ING. T. HORÁK	KONTROLOVAL ING. A. KELLER	SOUTV. SYSTÉM: S-JTSK VÝŠKOVÝ SYSTÉM: B.p.v.	
INVESTOR: STATUTÁRNÍ MĚSTO BRNO				DATUM UNOR 2025	
NÁZEV AKCE: ULICE JOSEFSKÁ - OPRAVA POVRCHU				FORMÁT 6x1 A4	
NÁZEV OBJEKTU: KOORDINAČNÍ SITUACE				STUPEŇ PDPS	
				MĚŘÍTKO 1:200	
				Č. ARCHIVNÍ 969	
				ČÍSLO PARÉ C.3	