
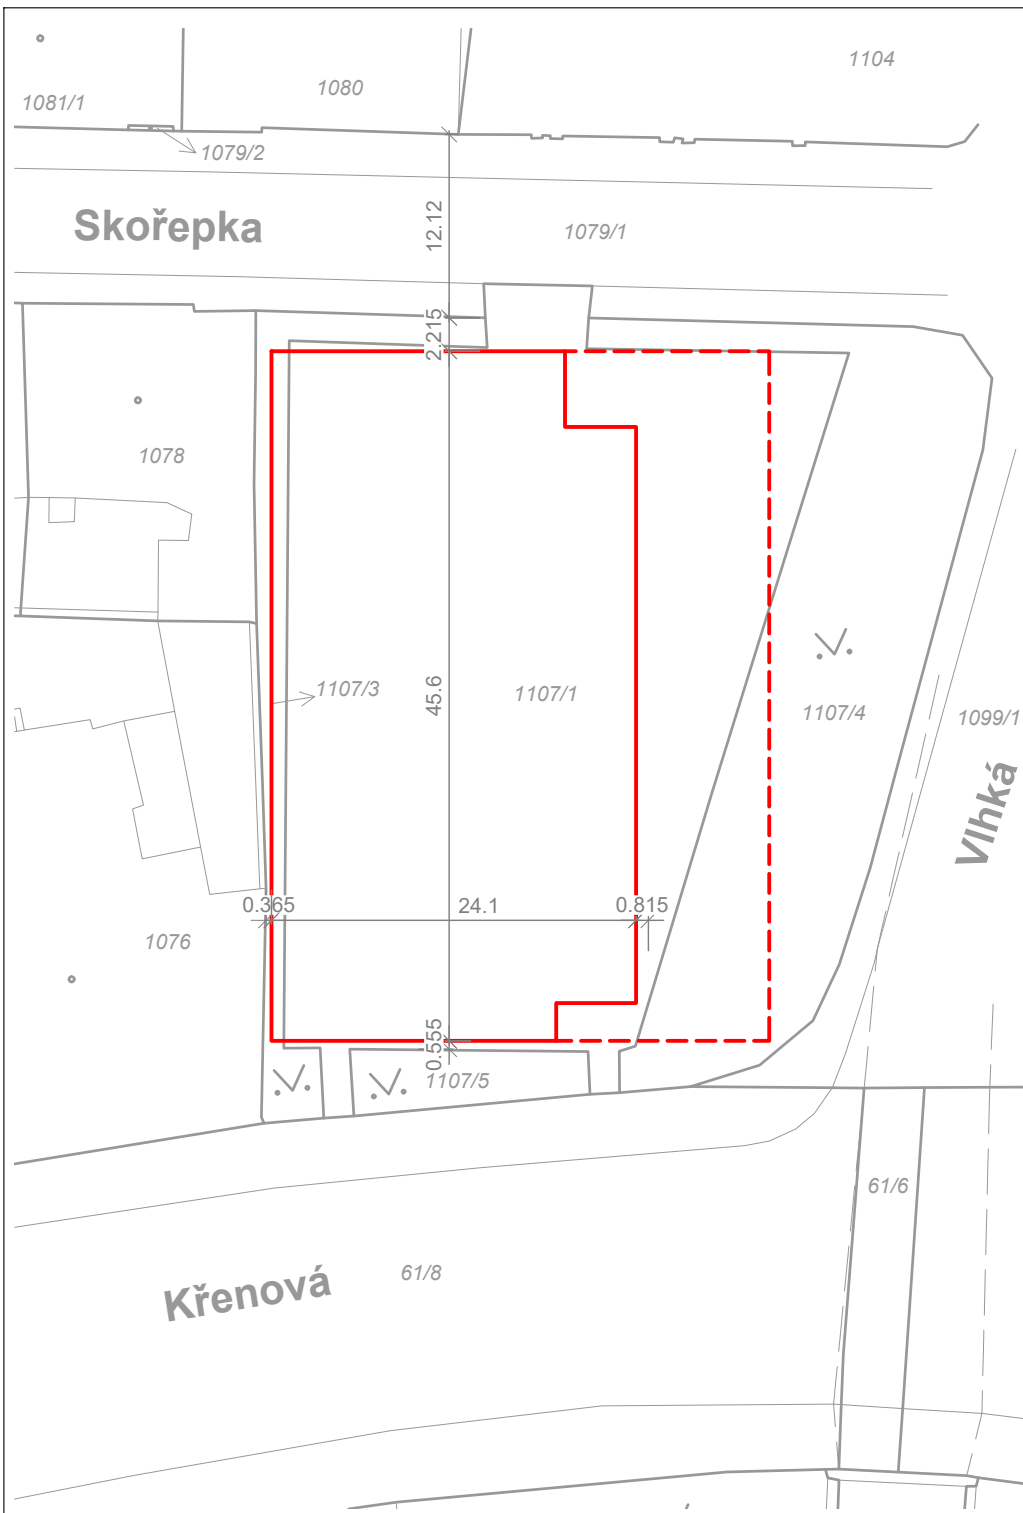


VYPRACOVAL:	HL. PROJEKTANT:	ZODP. PROJEKTANT:			
Ing. Jan Směták	Ing. Libor Trunečka	Ing. Libor Trunečka, ČKAIT 1005739			
INVESTOR: Brněnské komunikace a.s., Renneská třída 787/1a, 639 00, Brno – Štýřice			Mendlovo náměstí 11, 603 00 Brno Tel: 733 713 179 www.archsta.cz, trunecka@archsta.cz		
AKCE: PARKOVACÍ DŮM SKOŘEPKA			DATUM: 8/2017		
			STUPEŇ: STUDIE		
			MĚŘITKO: 1:5000 1 x A4		
NÁZEV VÝKRESU: SITUACE ŠIRŠÍCH VZTAHŮ			VÝKRES Č. C.01		



INFORMACE O POZEMCÍCH

Obec: Brno [582786]

Katastrální území: Trnitá [610950]

- Parcely vlastní stavby

1107/1 - Brněnské komunikace a.s., Renneská třída 787/1a, Štýřice, 63900 Brno; ostatní plocha; 1440 m²

1107/3 - Brněnské komunikace a.s., Renneská třída 787/1a, Štýřice, 63900 Brno; ostatní plocha; 132 m²

- Sousední parcely

61/8 - Úřad pro zastupování státu ve věcech majetkových, Rašínovo nábřeží 390/42,

Nové Město, 12800 Praha 2; ostatní plocha; 4323 m²

1079/1 - Statutární město Brno, Dominikánské náměstí 196/1, Brno-město, 60200 Brno; ostatní plocha; 2142 m²

1107/4 - Horák Svatopluk Ing., Preslova 909/62, Stránice, 60200 Brno

Medek Ladislav, Vyšehradská 307/37, Brněnské Ivanovice, 62000 Brno; ostatní plocha; 587 m²

1107/5 - Horák Svatopluk Ing., Preslova 909/62, Stránice, 60200 Brno

Medek Ladislav, Vyšehradská 307/37, Brněnské Ivanovice, 62000 Brno; ostatní plocha; 57 m²

1076 - Havelková Iveta, Tomanova 1543/25, Černá Pole, 61300 Brno

Sedláček Vladimír, Tomanova 1530/7, Černá Pole, 61300 Brno; zastavěná plocha a nádvoří; 946 m²


1078 - seznam vlastníků v technické zprávě; zastavěná plocha a nádvoří; 316 m²

LEGENDA ZNAČENÍ


— HRANICE KATASTRU A ČÍSLO DLE K.N.
207/1


— NAVRŽENÝ OBJEKT VARIANTA 1

- - - NAVRŽENÝ OBJEKT VARIANTA 3

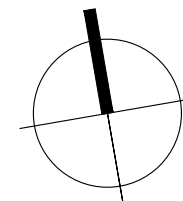

VYPRACOVAL:	HL. PROJEKTANT:	ZODP. PROJEKTANT:
Ing. Jan Směták	Ing. Libor Trunečka	Ing. Libor Trunečka, ČKAIT 1005739
INVESTOR: Brněnské komunikace a.s., Renneská třída 787/1a, 639 00, Brno – Štýřice		
AKCE: PARKOVACÍ DŮM SKOŘEPKA		
NÁZEV VÝKRESU: KATASTRÁLNÍ SITUACE		

		
Mendlovo náměstí 11, 603 00 Brno		
Tel: 733 713 179		
www.archsta.cz, trunecka@archsta.cz		
DATUM:	8/2017	
STUPEŇ:	STUDIE	
MĚŘÍTKO:	1:500	1 x A4
VÝKRES Č.	C.02	

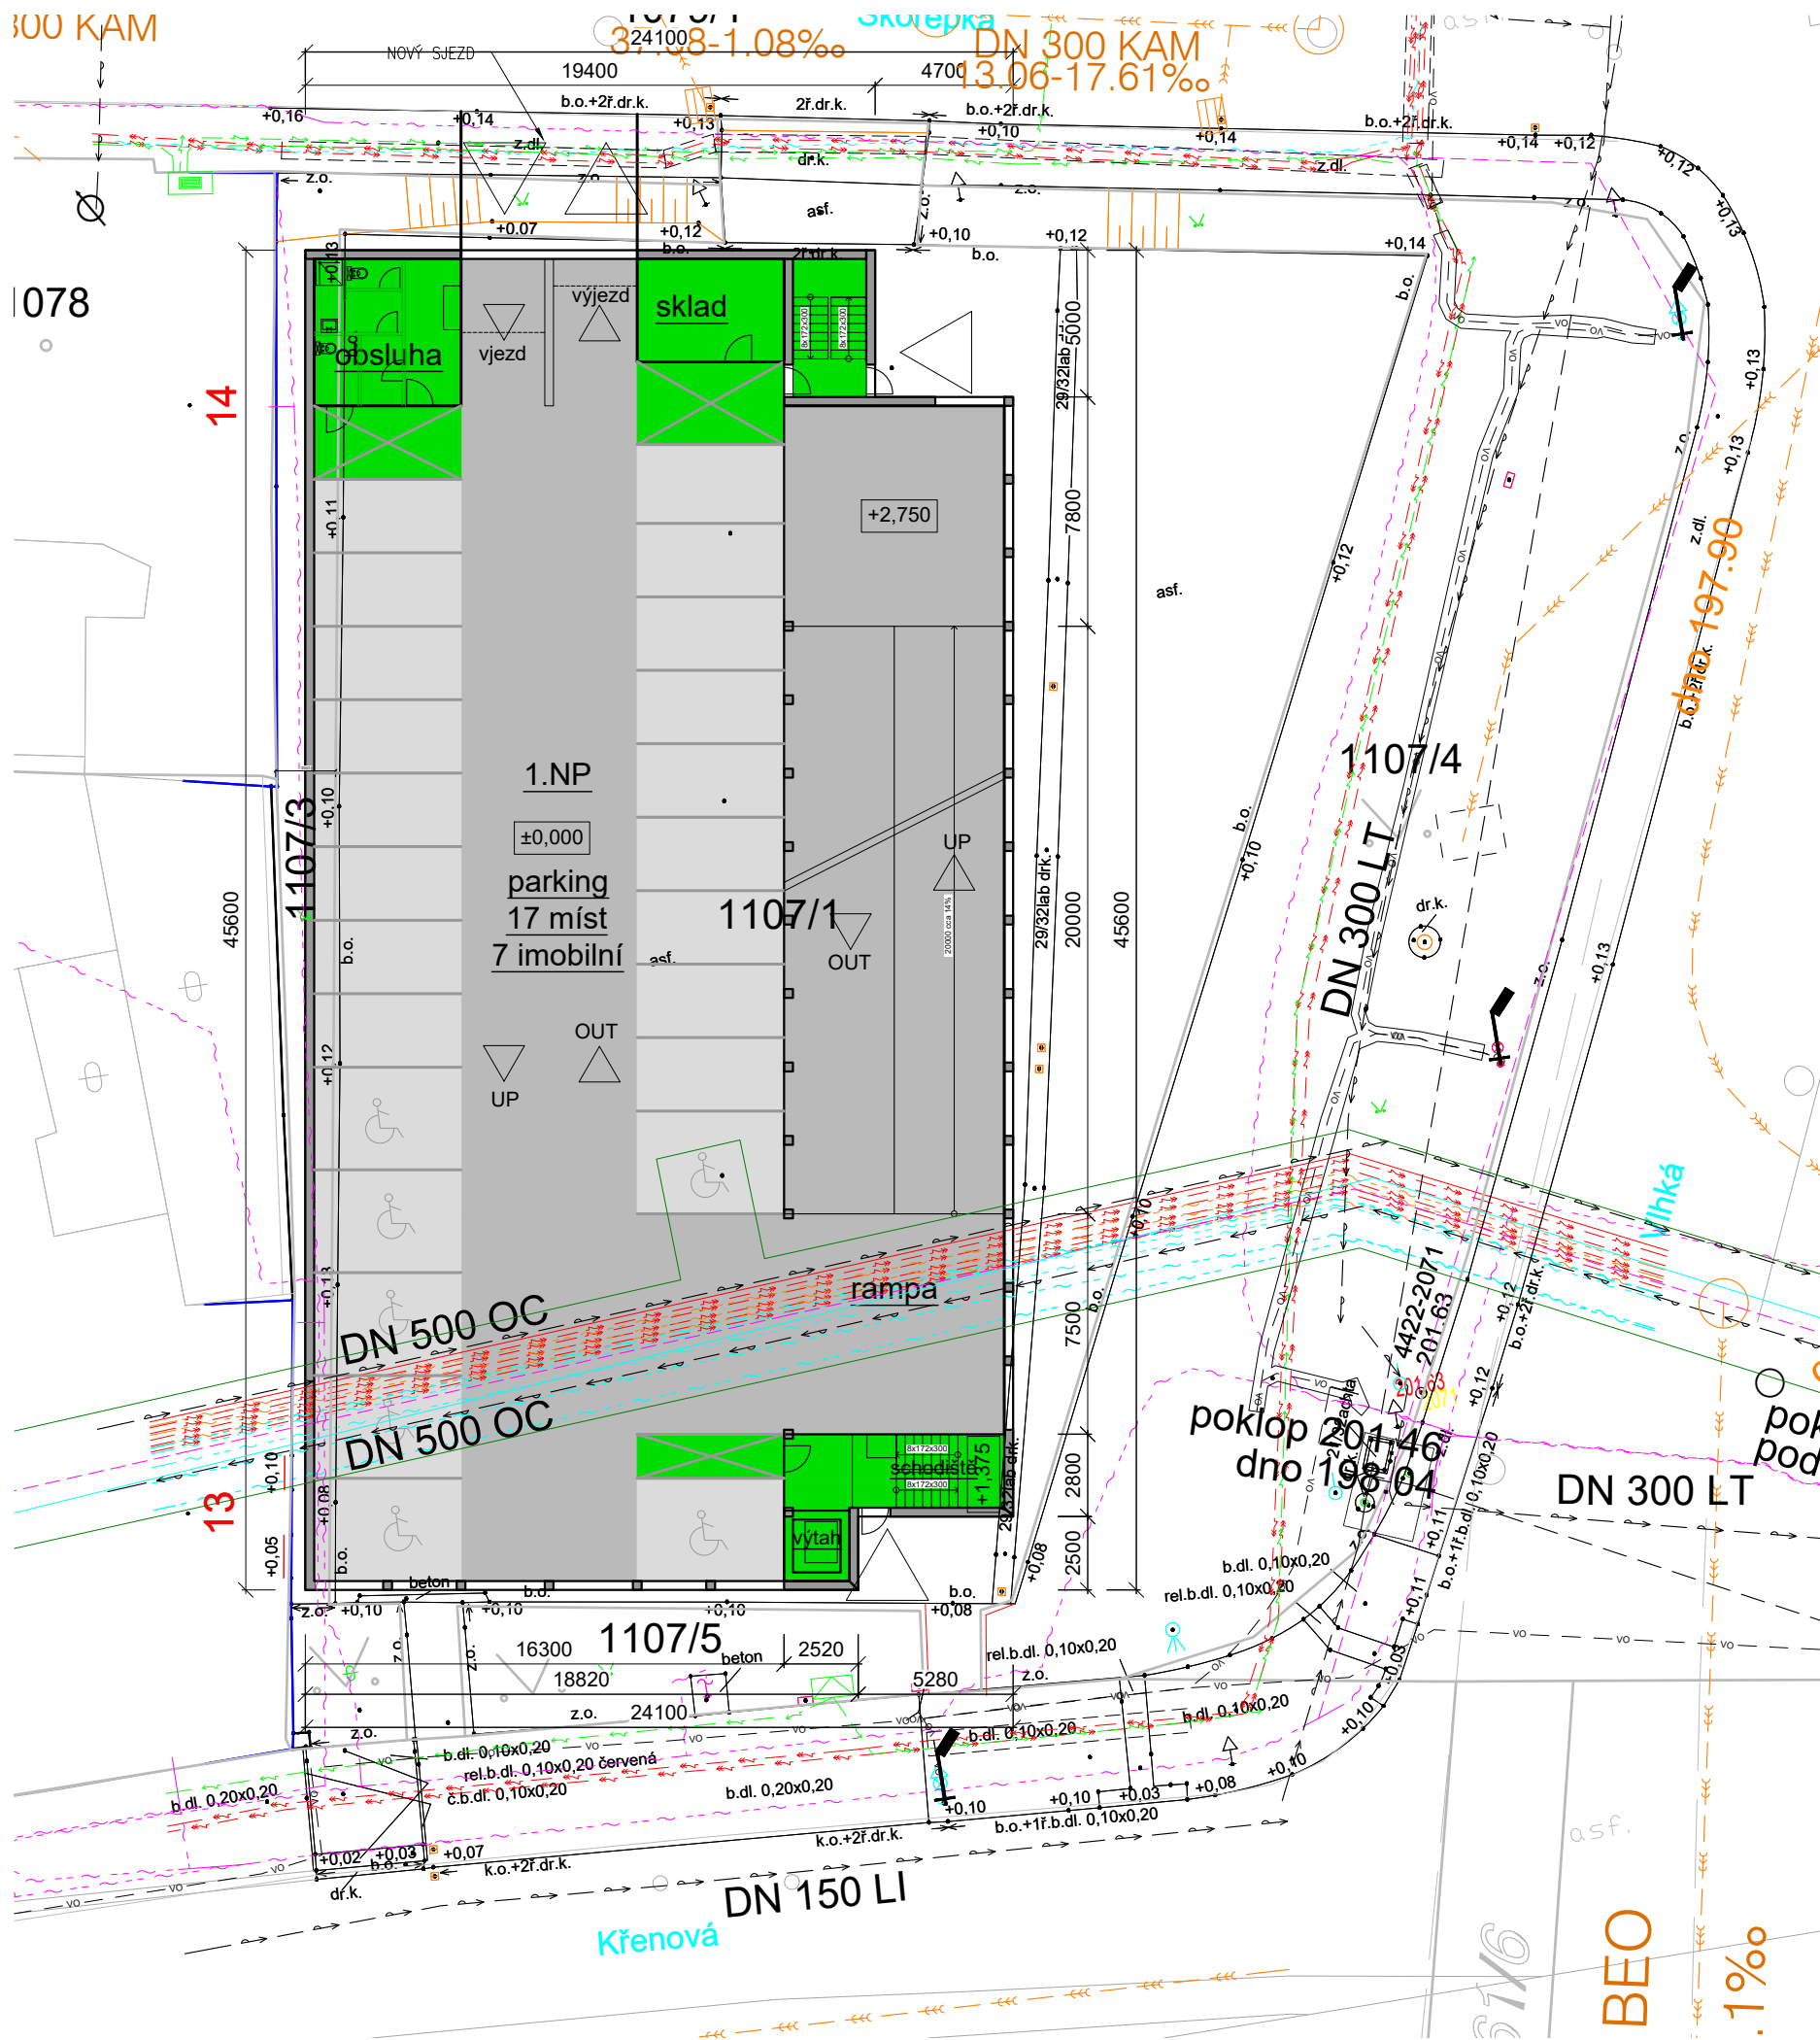



LEGENDA PROVOZNÍHO ŘEŠENÍ:

- VNITŘNÍ KOMUNIKACE PRO AUTOMOBILY
- PARKOVACÍ PLOCHY
- KOMUNIKACE PRO PĚŠÍ, ZÁZEMÍ OBSLUHY


CELKOVÝ POČET PARKOVACÍCH MÍST

118 stání + 7 imobilní + 14 CNG/LPG = 139 míst

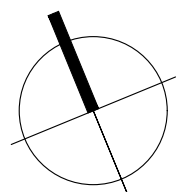

VYPRACOVAL:	HL. PROJEKTANT:	ZODP. PROJEKTANT:	 Mendlovo náměstí 11, 603 00 Brno Tel: 733 713 179 www.archsta.cz, trunecka@archsta.cz
Ing. Jan Směták	Ing. Libor Trunečka	Ing. Libor Trunečka, ČKAIT 1005739	
INVESTOR: Brněnské komunikace a.s., Renneská třída 787/1a, 639 00, Brno – Štýřice			
AKCE: PARKOVACÍ DŮM SKOŘEPKA			
NÁZEV VÝKRESU: varianta 1 – PŮDORYS 1. NP			
DATUM:			8/2017
STUPEŇ:			STUDIE
MĚŘÍTKO:			1:250 2 x A4
VÝKRES Č.			D.V1.1

PŮDORYS 2.NP - 4.NP

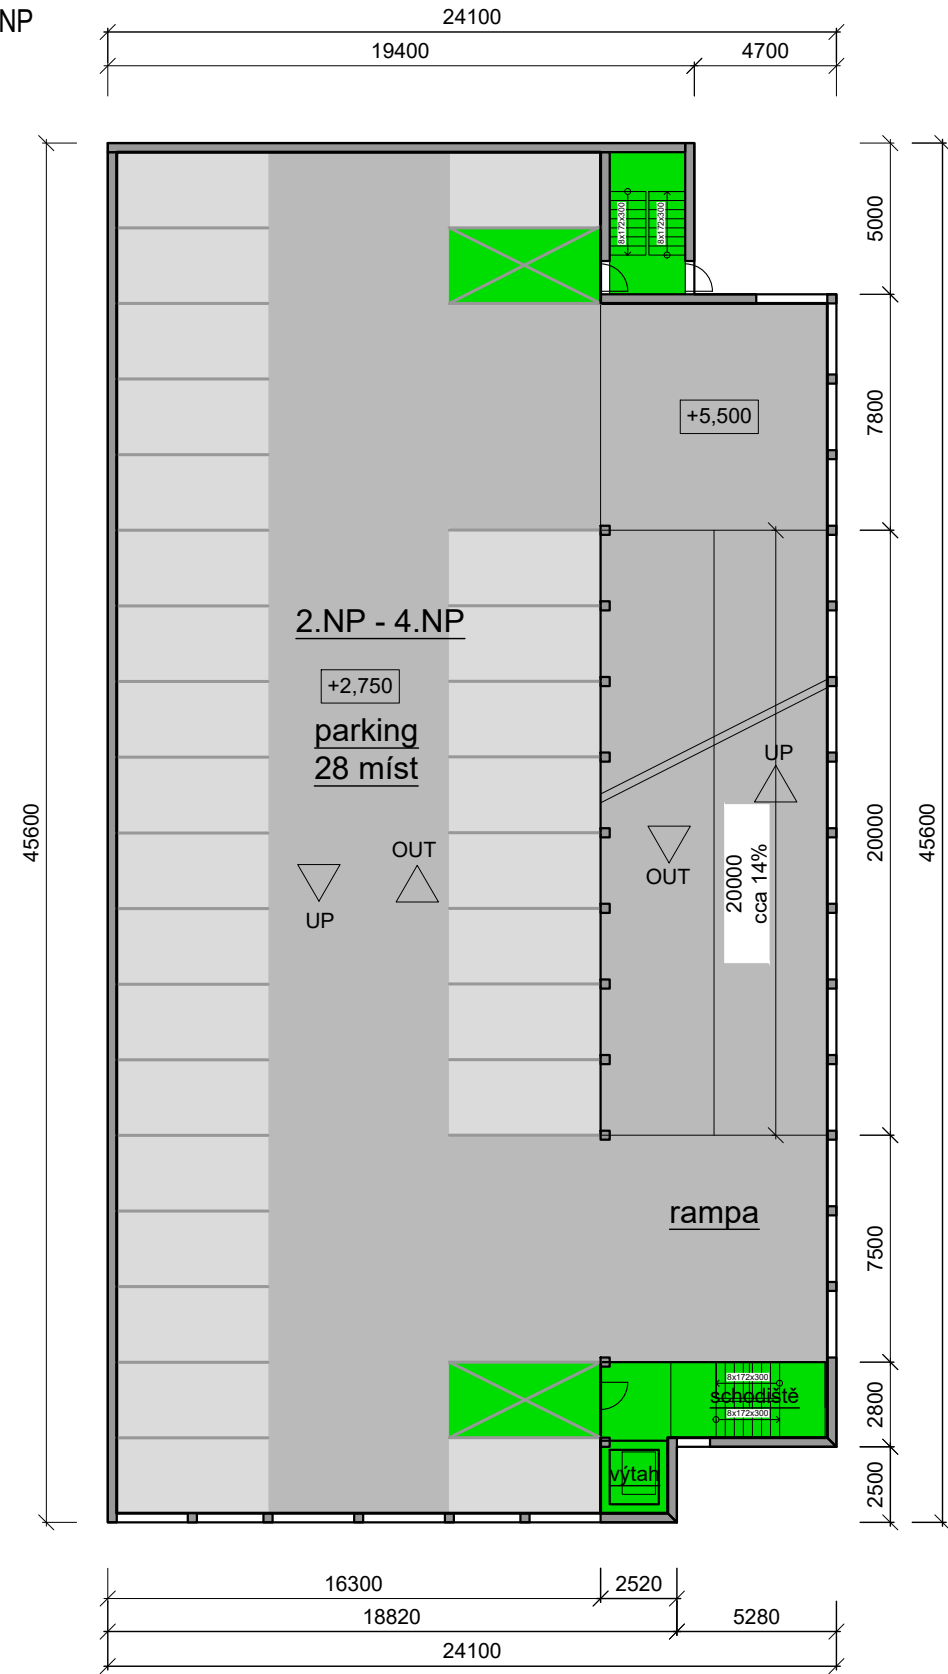



LEGENDA PROVOZNÍHO ŘEŠENÍ:

- VNITŘNÍ KOMUNIKACE PRO AUTOMOBILY
- PARKOVACÍ PLOCHY
- KOMUNIKACE PRO PĚŠÍ, ZÁZEMÍ OBSLUHY


CELKOVÝ POČET PARKOVACÍCH MÍST
118 stání + 7 imobilní + 14 CNG/LPG = 139 míst

PŮDORYS 5.NP- STŘECHA

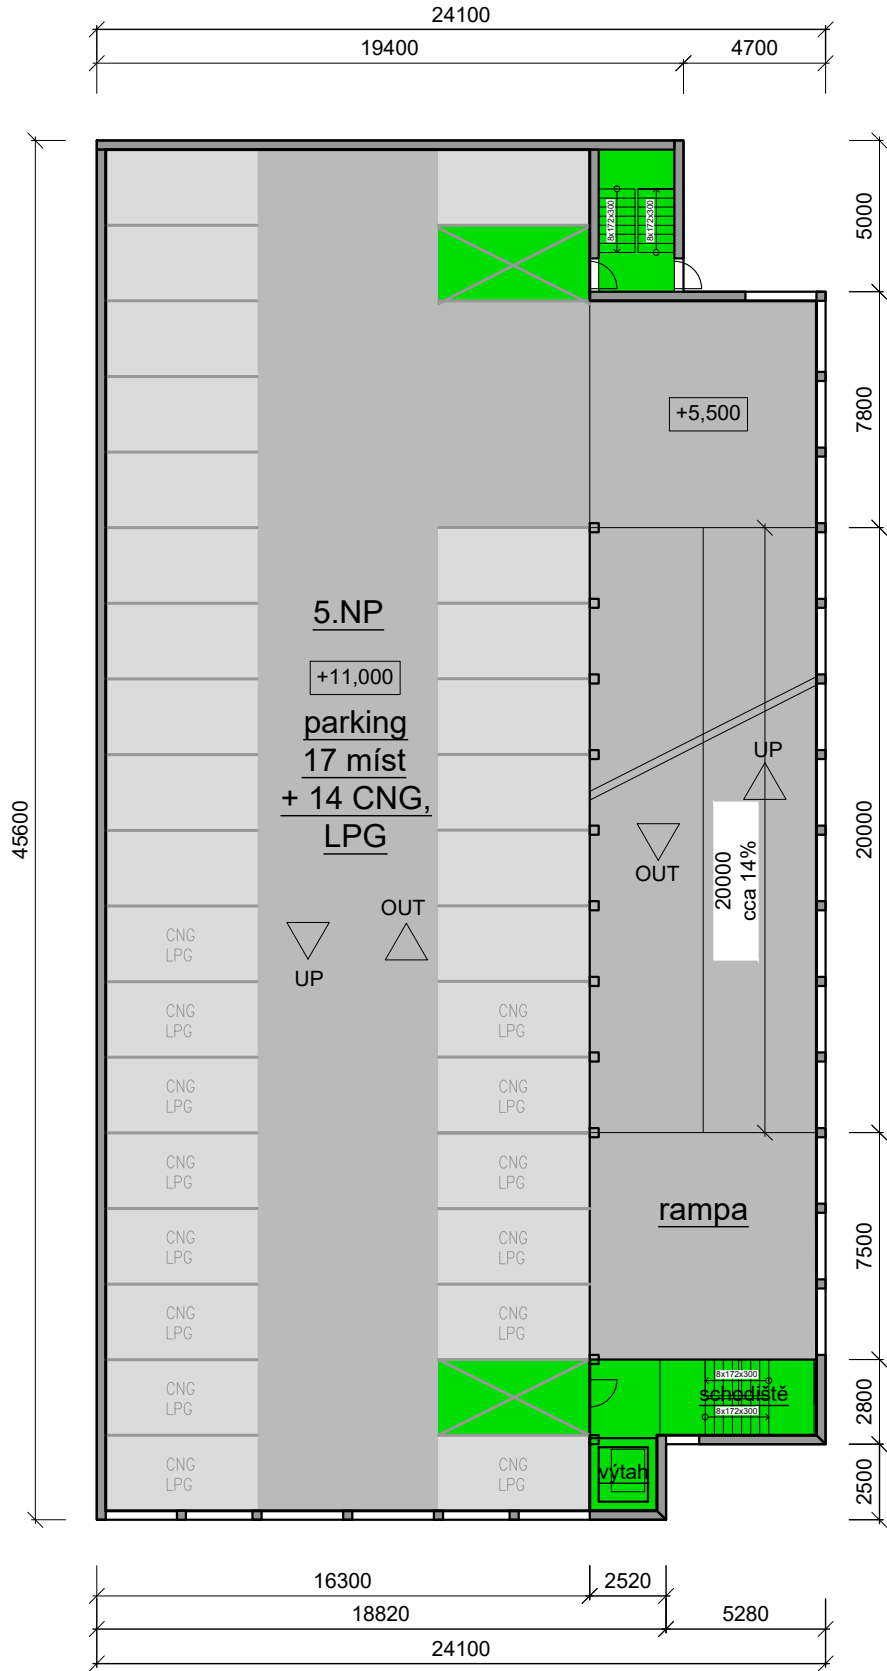


VYPRACOVAL:	HL. PROJEKTANT:	ZODP. PROJEKTANT:	 Mendlovo náměstí 11, 603 00 Brno Tel: 733 713 179 www.archsta.cz, trunecka@archsta.cz
Ing. Jan Směták	Ing. Libor Trunečka	Ing. Libor Trunečka, ČKAIT 1005739	
INVESTOR: Brněnské komunikace a.s., Renneská třída 787/1a, 639 00, Brno – Štýřice			
AKCE: PARKOVACÍ DŮM SKOŘEPKA			
NÁZEV VÝKRESU: varianta 1 – PŮDORYS 2.–4NP, 5.NP			DATUM: 8/2017
			STUPEŇ: STUDIE
			MĚŘITKO: 1:250 2 x A4
			VÝKRES Č. D.V1.2


POHLED OD SEVERU

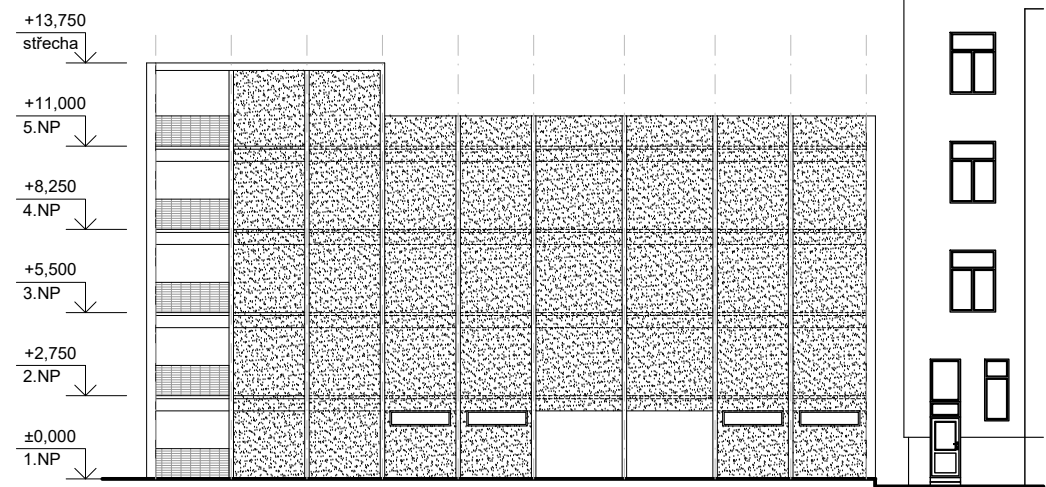


POHLED OD VÝCHODU

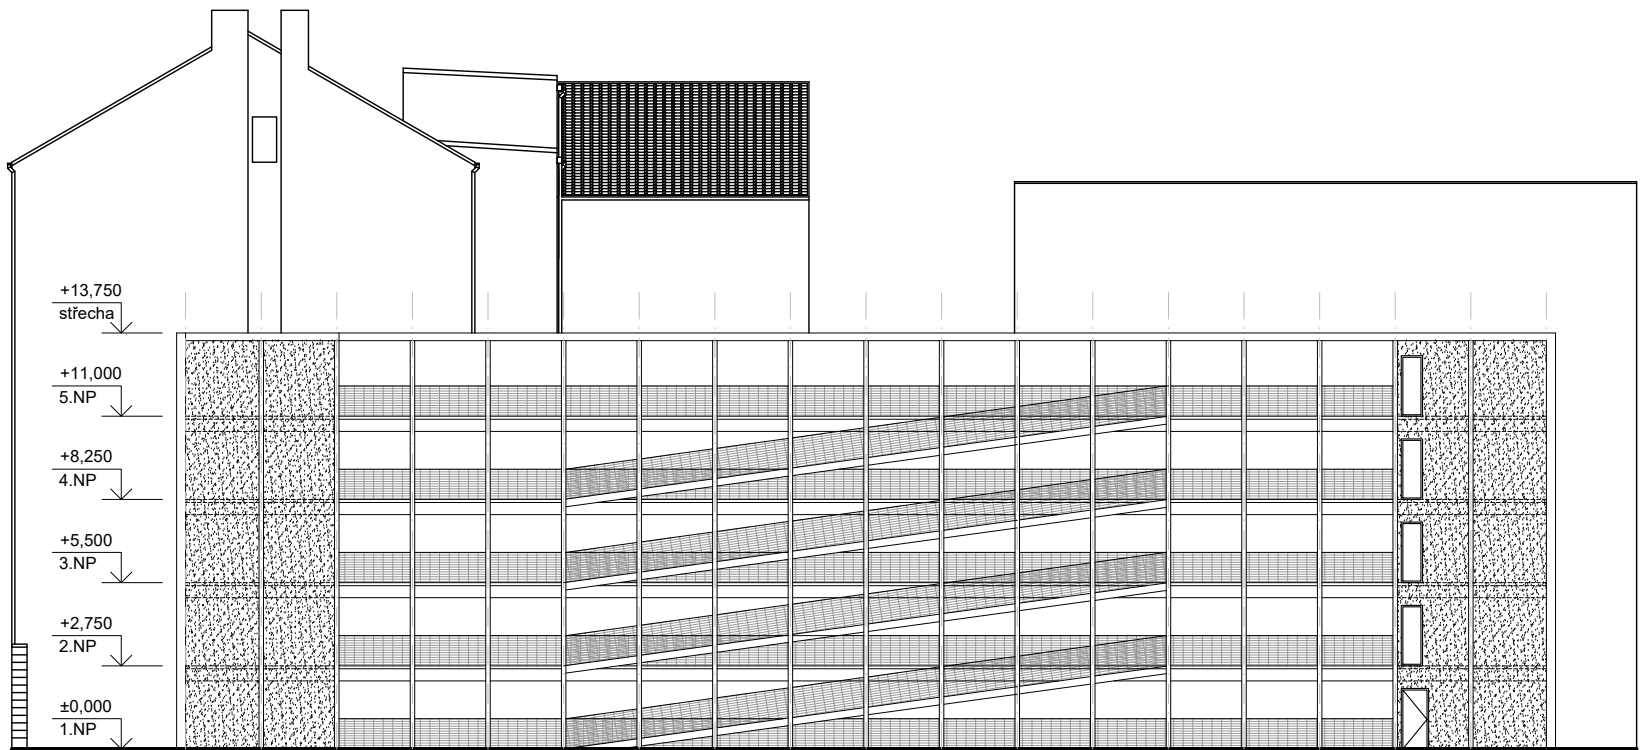

POHLED OD JIHU

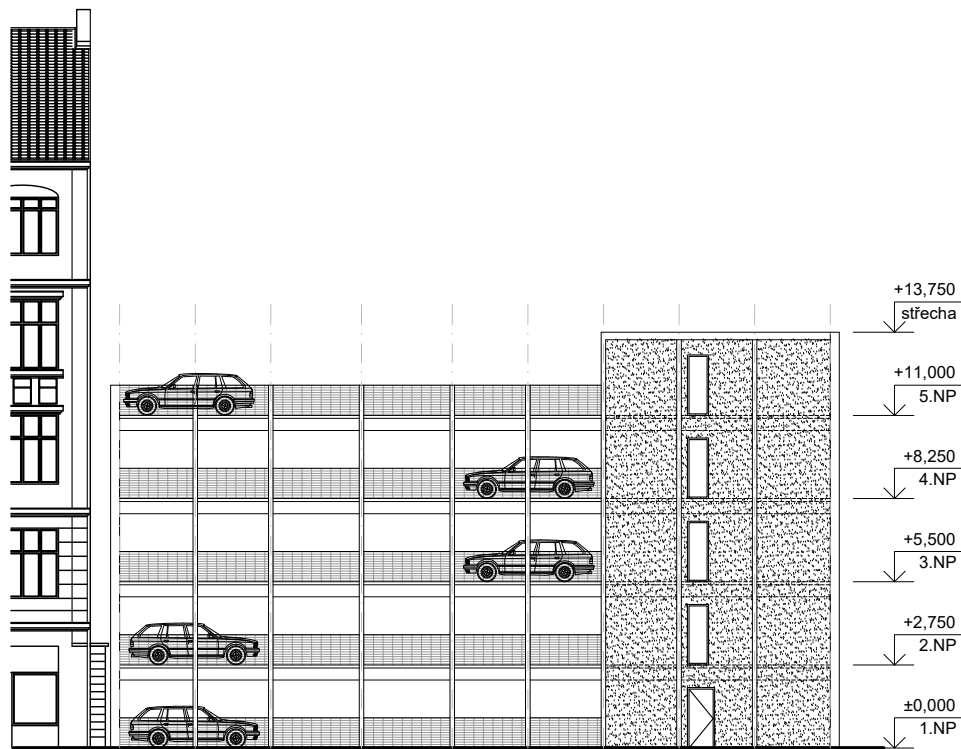


POHLED OD ZÁPADU

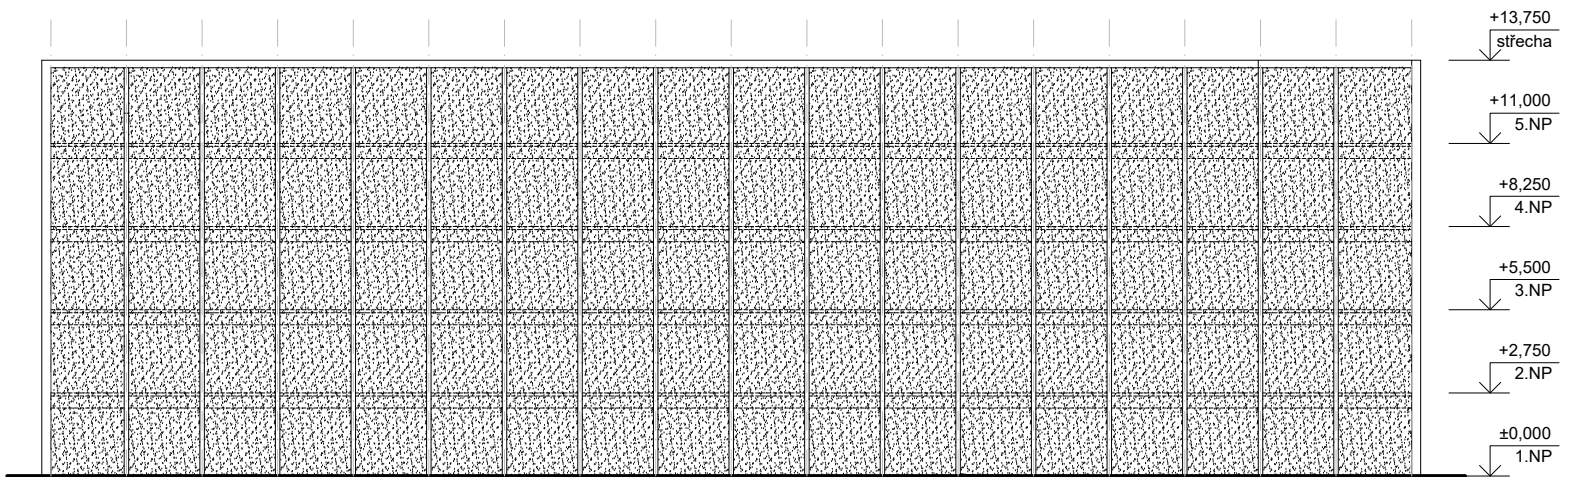


CELKOVÝ POČET PARKOVACÍCH MÍST

118 stání + 7 imobilní + 14 CNG/LPG = 139 míst

VYPRACOVAL:	HL. PROJEKTANT:	ZODP. PROJEKTANT:	 Mendlovo náměstí 11, 603 00 Brno Tel: 733 713 179 www.archsta.cz, trunecka@archsta.cz
Ing. Jan Směták	Ing. Libor Trunečka	Ing. Libor Trunečka, ČKAIT 1005739	
INVESTOR: Brněnské komunikace a.s., Renneská třída 787/1a, 639 00, Brno – Štýřice			
AKCE: PARKOVACÍ DŮM SKOŘEPKA			
NÁZEV VÝKRESU: varianta 1 – POHLEDY			DATUM: 8/2017
			STUPEŇ: STUDIE
			MĚŘÍTKO: 1:250 2 x A4
			VÝKRES Č. D.V1.3


PŮDORYS 2.NP - 5.NP

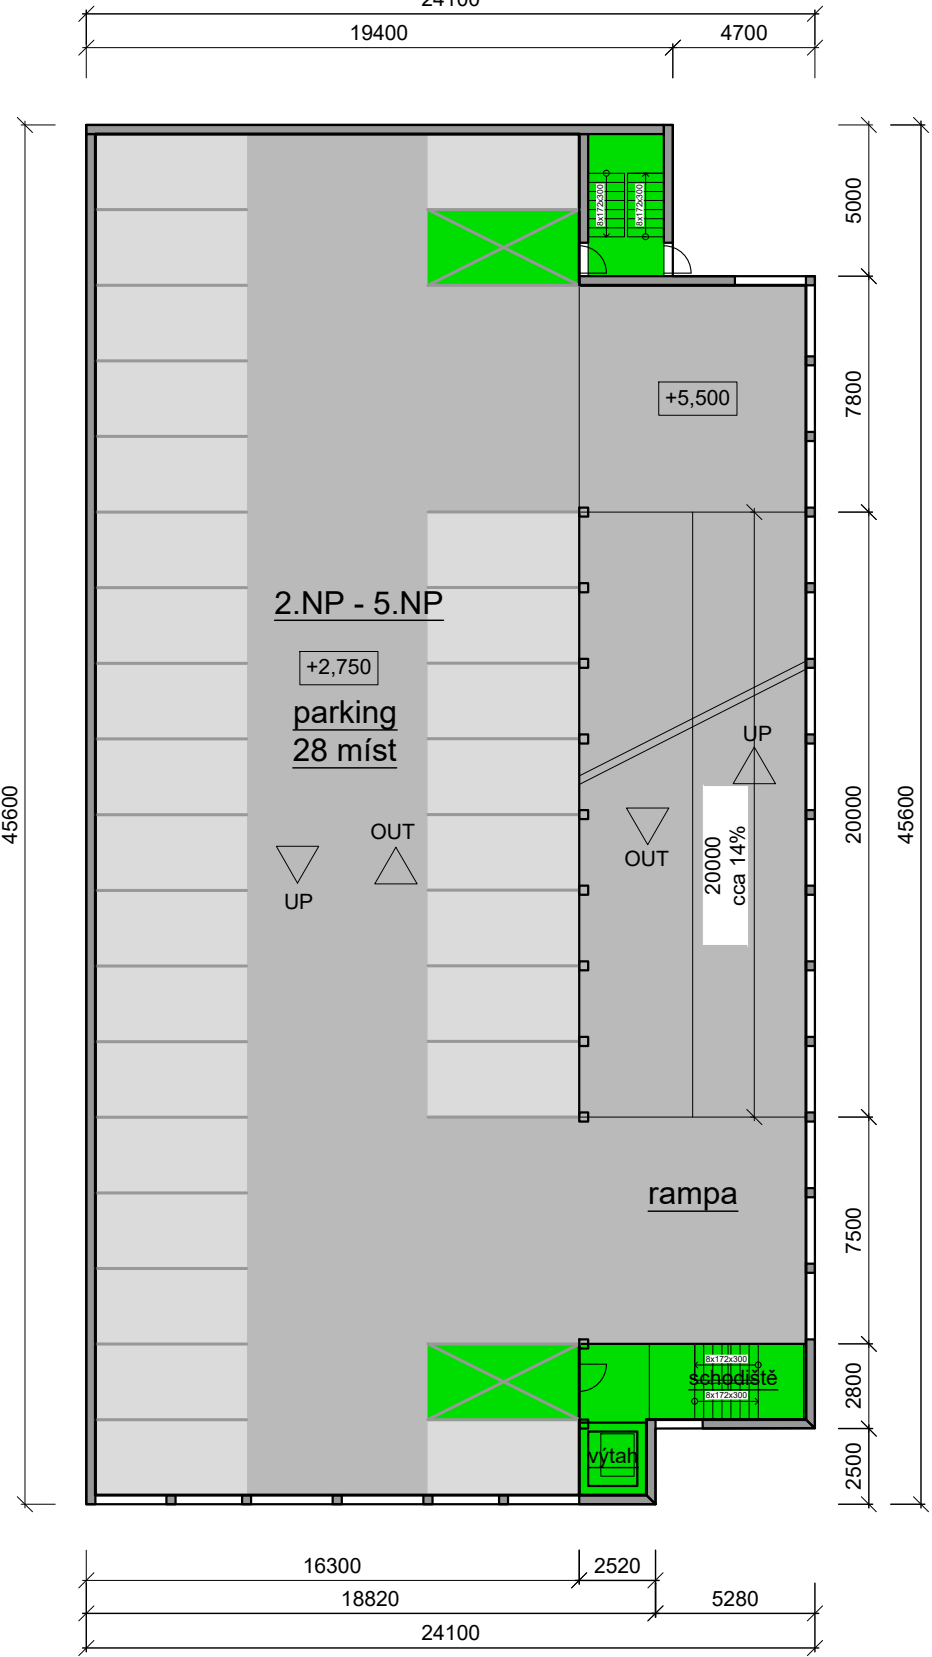


LEGENDA PROVOZNÍHO ŘEŠENÍ:

- VNITŘNÍ KOMUNIKACE PRO AUTOMOBILY
- PARKOVACÍ PLOCHY
- KOMUNIKACE PRO PĚŠÍ, ZÁZEMÍ OBSLUHY


PŮDORYS 6.NP- STŘECHA

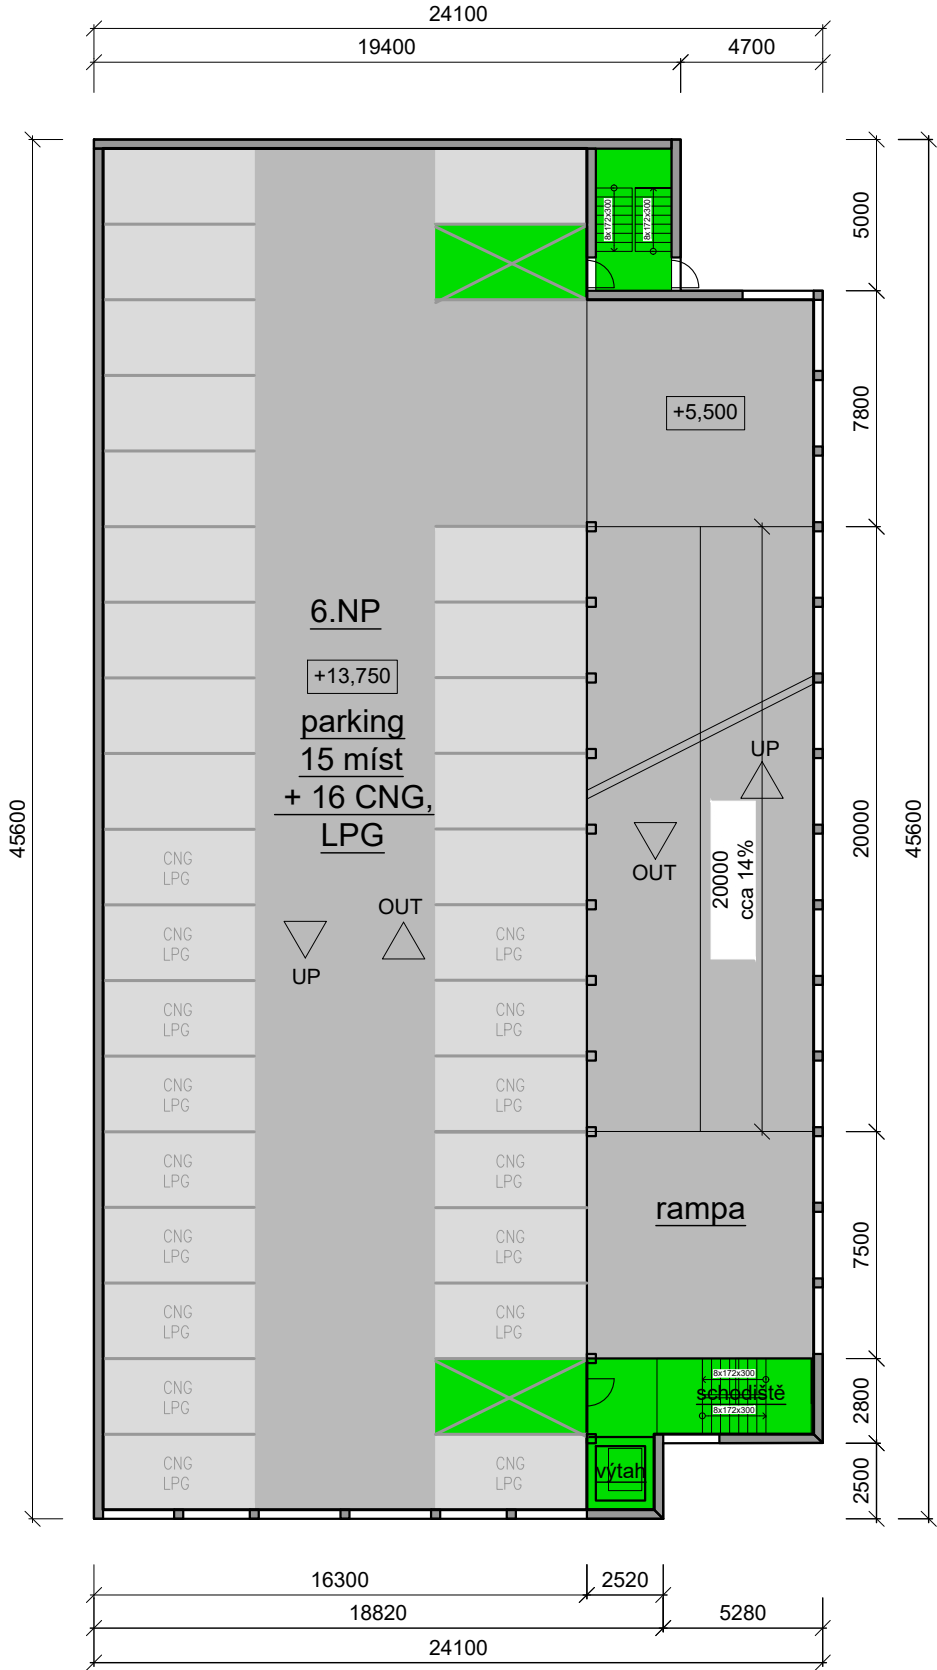


CELKOVÝ POČET PARKOVACÍCH MÍST
142 stání + 8 imobilní + 16 CNG/LPG = 166 míst

VYPRACOVAL:	HL. PROJEKTANT:	ZODP. PROJEKTANT:	 Mendlovo náměstí 11, 603 00 Brno Tel: 733 713 179 www.archsta.cz, trunecka@archsta.cz
Ing. Jan Sméták	Ing. Libor Trunečka	Ing. Libor Trunečka, ČKAIT 1005739	
INVESTOR: Brněnské komunikace a.s., Renneská třída 787/1a, 639 00, Brno – Štýřice			
AKCE: PARKOVACÍ DŮM SKOŘEPKA			
NÁZEV VÝKRESU: varianta 2 – PŮDORYS 2–6.NP			DATUM: 8/2017
			STUPEŇ: STUDIE
			MĚŘÍTKO: 1:250 2 x A4
			VÝKRES Č. D.V2.2



POHLED OD SEVERU

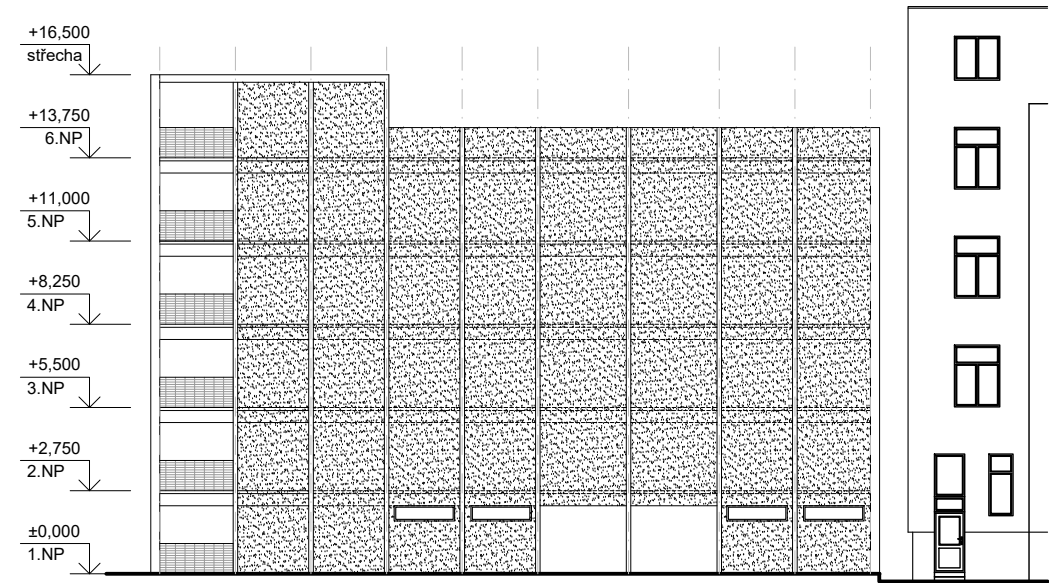

POHLED OD VÝCHODU

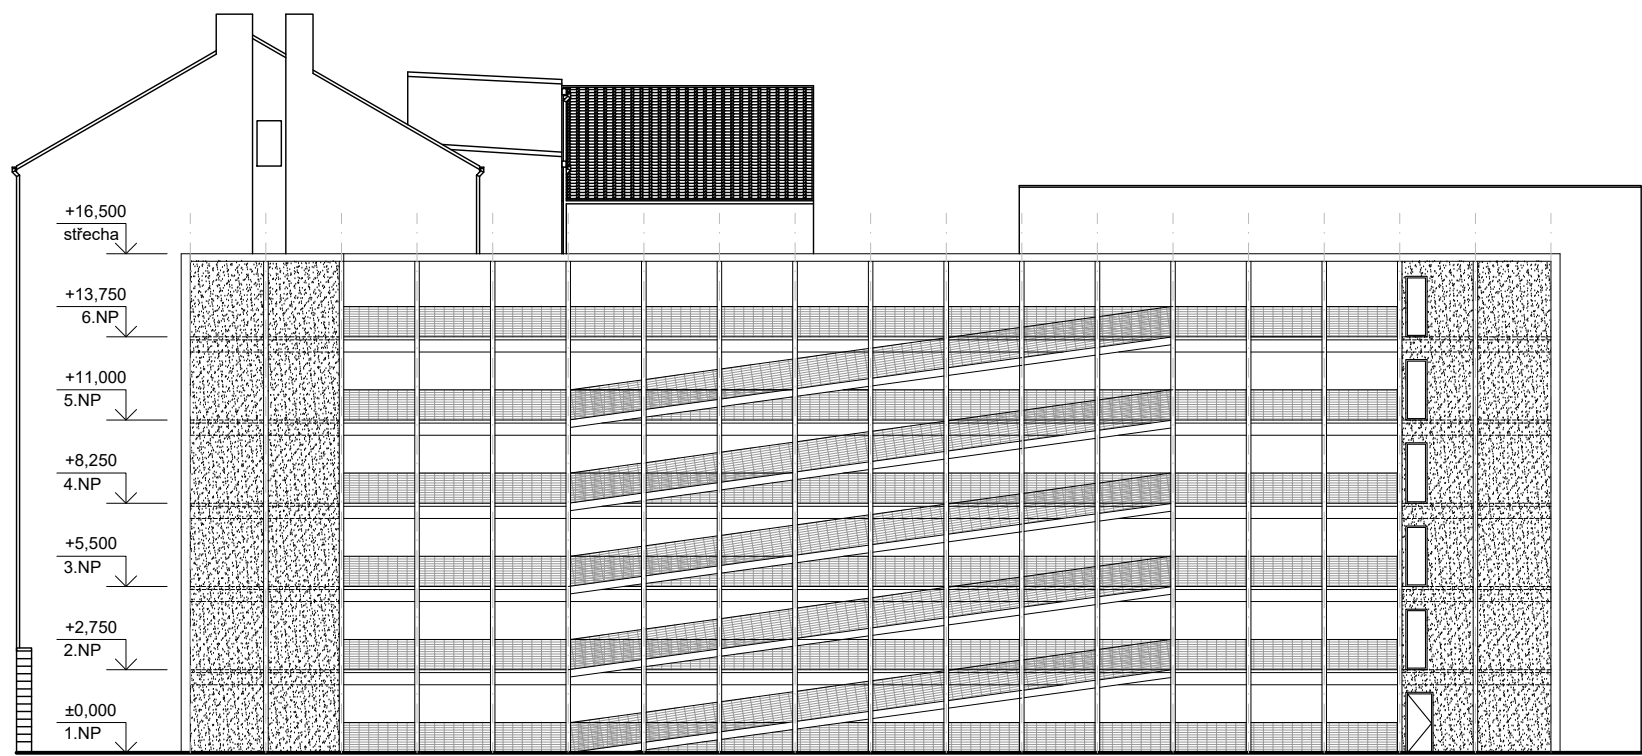


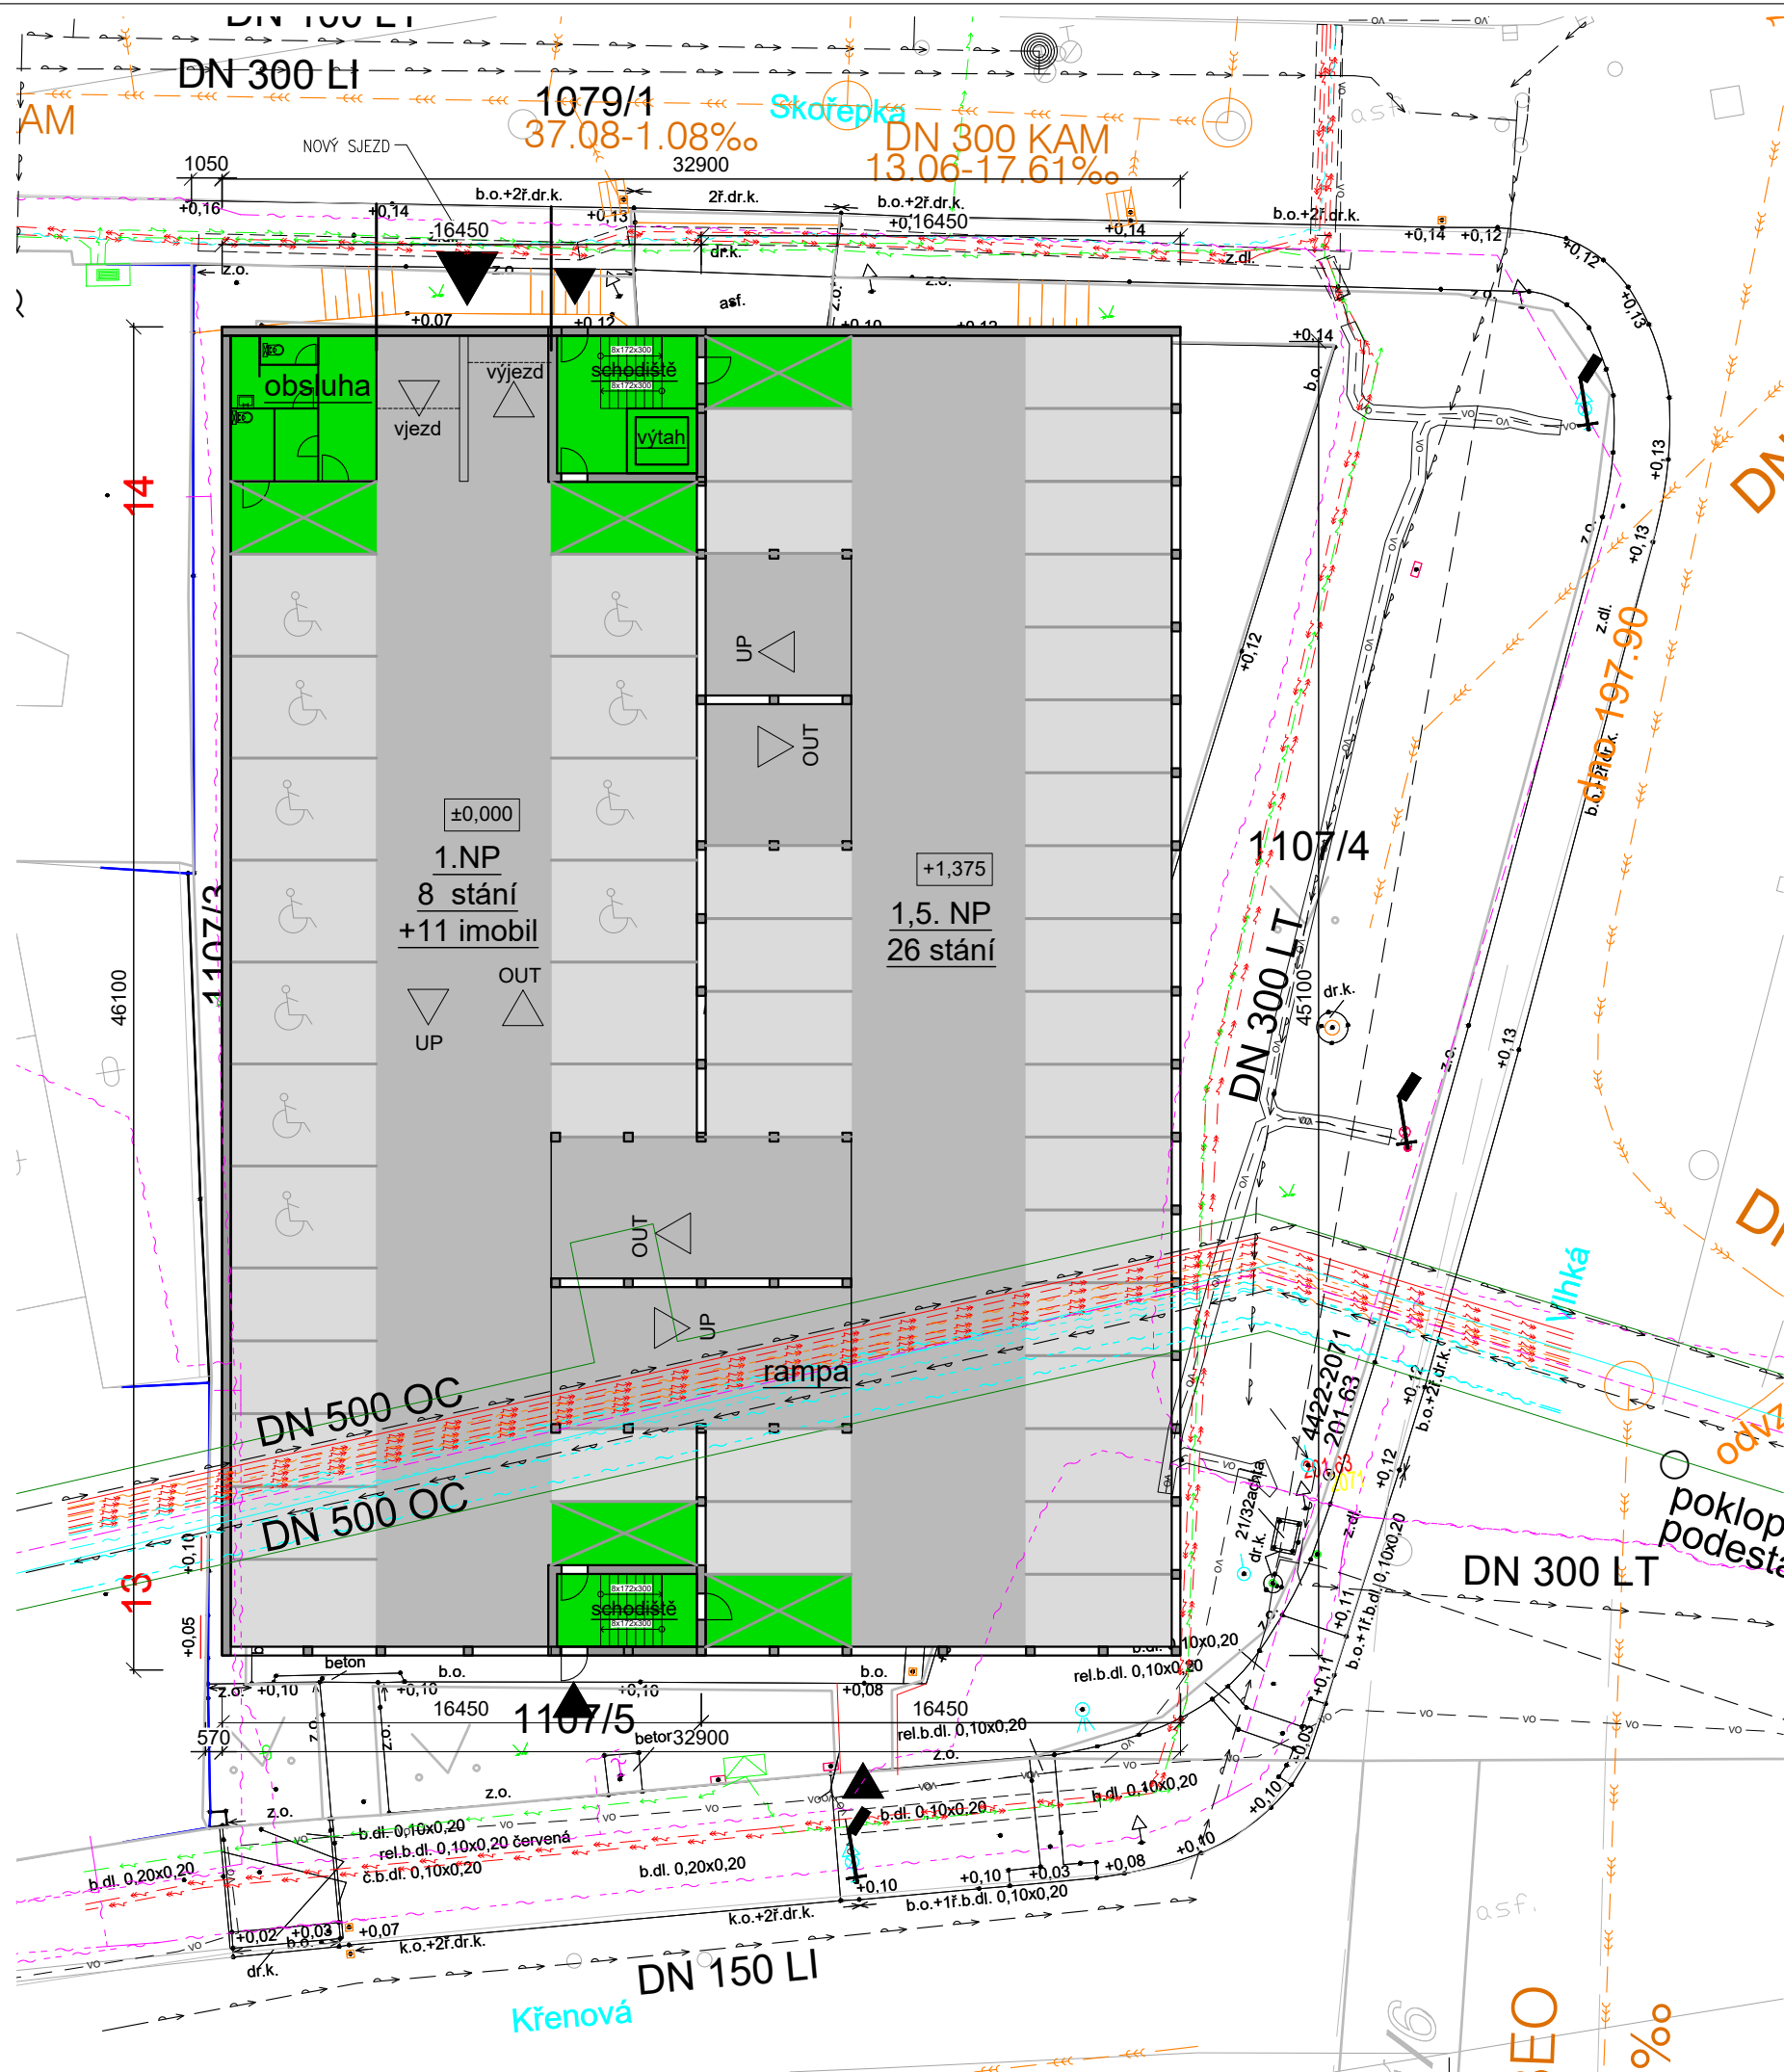
POHLED OD JIHU

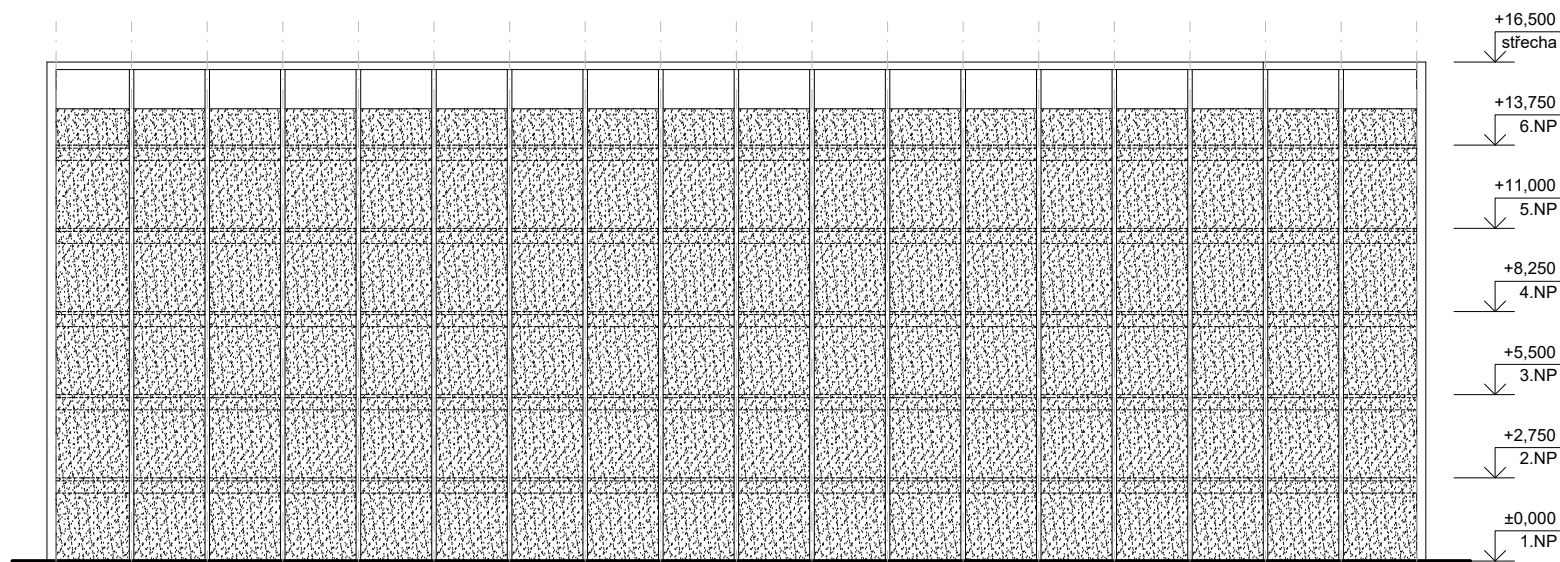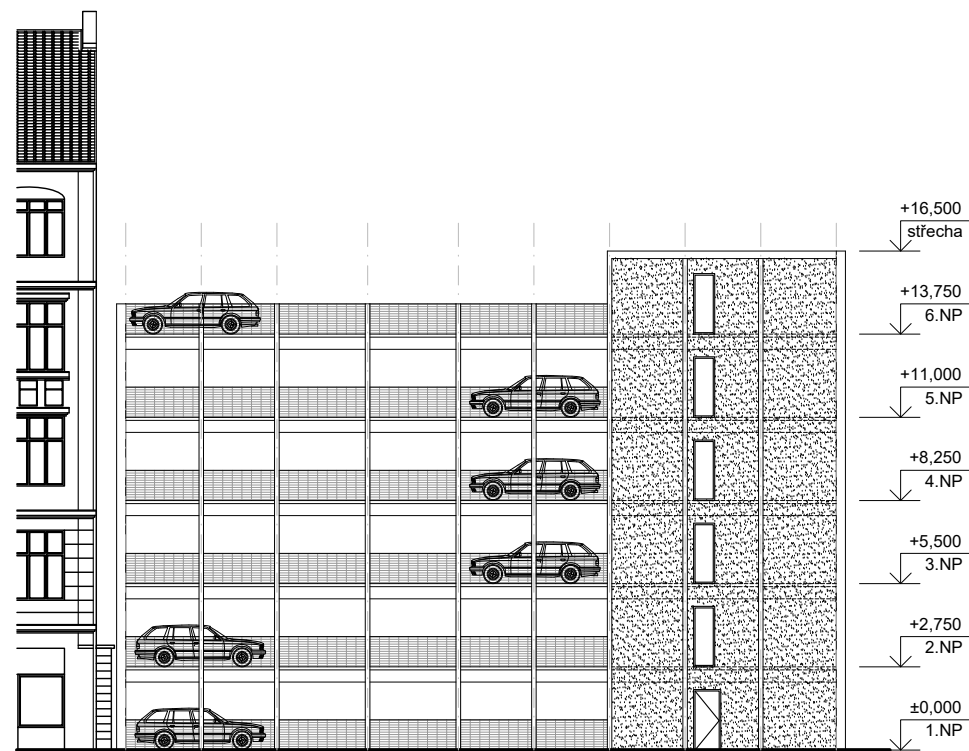

CELKOVÝ POČET PARKOVACÍCH MÍST

142 stání + 8 imobilní + 16 CNG/LPG = 166 míst

VYPRACOVAL:	HL. PROJEKTANT:	ZODP. PROJEKTANT:	 Mendlovo náměstí 11, 603 00 Brno Tel: 733 713 179 www.archsta.cz, trunecka@archsta.cz
Ing. Jan Směták	Ing. Libor Trunečka	Ing. Libor Trunečka, ČKAIT 1005739	
INVESTOR: Brněnské komunikace a.s., Renneská třída 787/1a, 639 00, Brno – Štýřice			
AKCE: PARKOVACÍ DŮM SKOŘEPKA			
NÁZEV VÝKRESU: varianta 2 – POHLEDY			DATUM: 8/2017
			STUPEŇ: STUDIE
			MĚŘITKO: 1:250 2 x A4
			VÝKRES Č. D.V2.3




LEGENDA PROVOZNÍHO ŘEŠENÍ:


- VNITŘNÍ KOMUNIKACE PRO AUTOMOBILY
- PARKOVACÍ PLOCHY
- KOMUNIKACE PRO PĚŠÍ, ZÁZEMÍ OBSLUHY

CELKOVÝ POČET PARKOVACÍCH MÍST


188 stání + 11 imobilní + 20 CNG, LPG = 219 míst

VYPRACOVAL:	HL. PROJEKTANT:	ZODP. PROJEKTANT:	 Mendlovo náměstí 11, 603 00 Brno Tel: 733 713 179 www.archsta.cz, trunecka@archsta.cz
Ing. Jan Směták	Ing. Libor Trunečka	Ing. Libor Trunečka, ČKAIT 1005739	
INVESTOR: Brněnské komunikace a.s., Renneská třída 787/1a, 639 00, Brno – Štýřice			
AKCE: PARKOVACÍ DŮM SKOŘEPKA			
NÁZEV VÝKRESU: varianta 3 – PŮDORYS 1.NP			DATUM: 8/2017
			STUPEŇ: STUDIE
			MĚŘÍTKO: 1:250 2 x A4
			VÝKRES Č. D.V3.1

PŮDORYS 2.NP - 4,5.NP

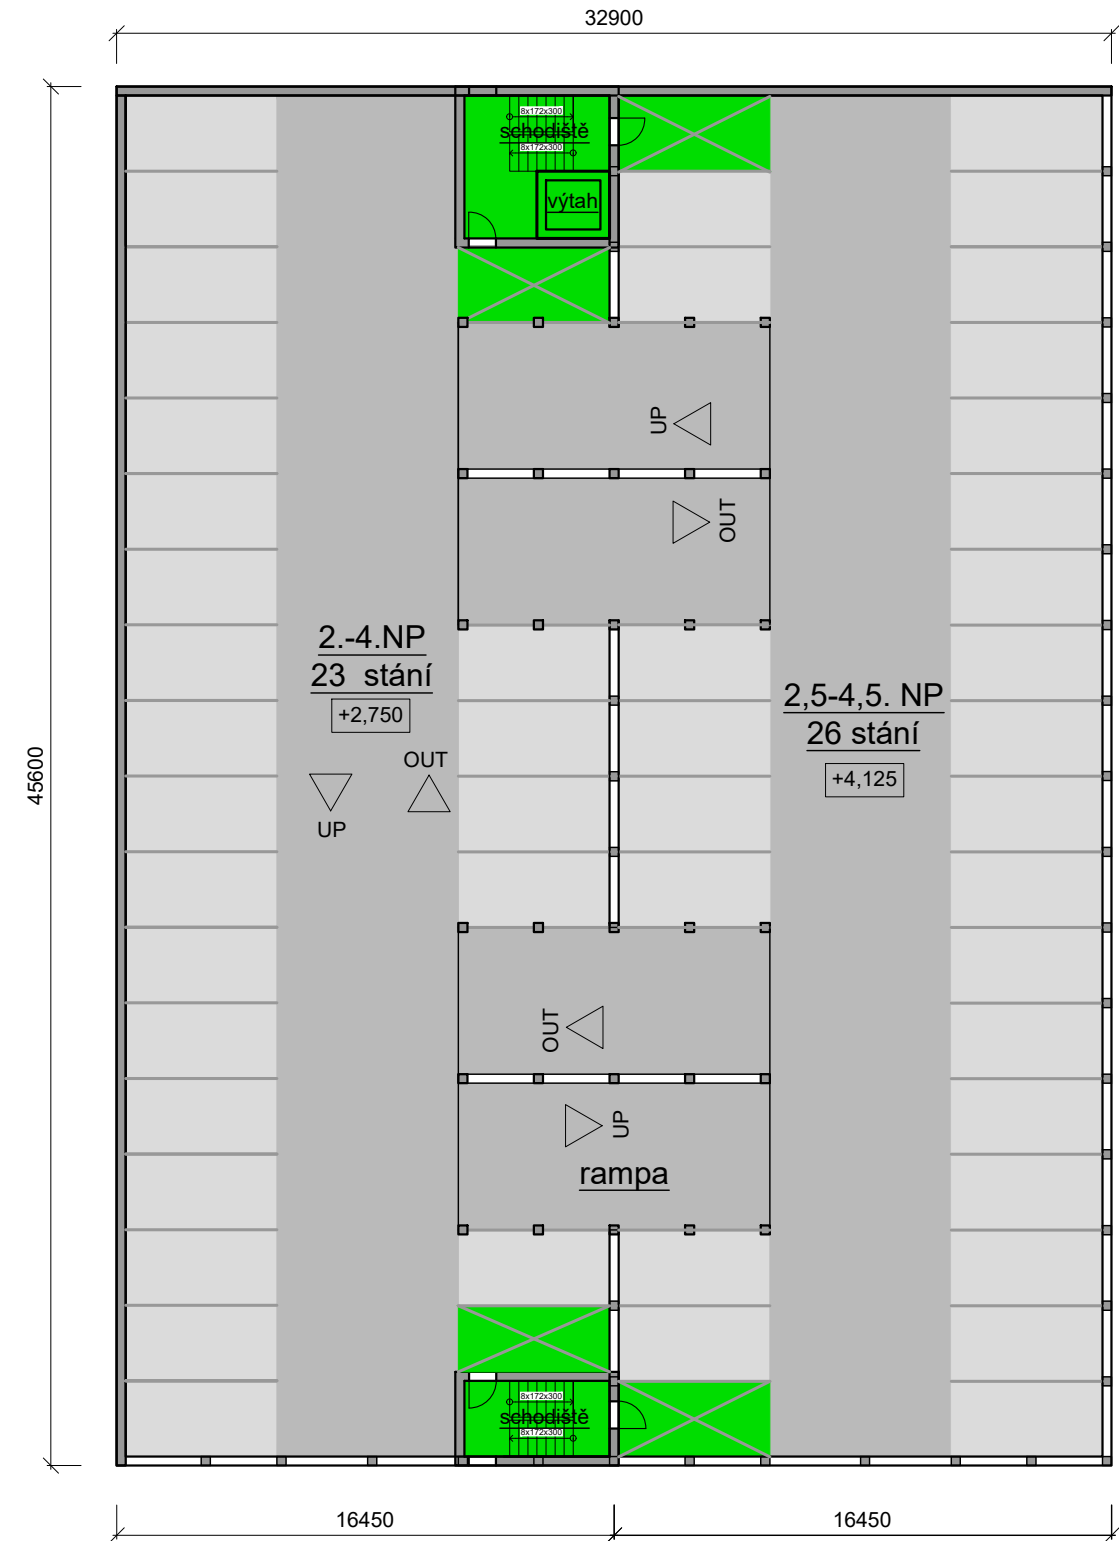


PŮDORYS 5.NP- STŘECHA

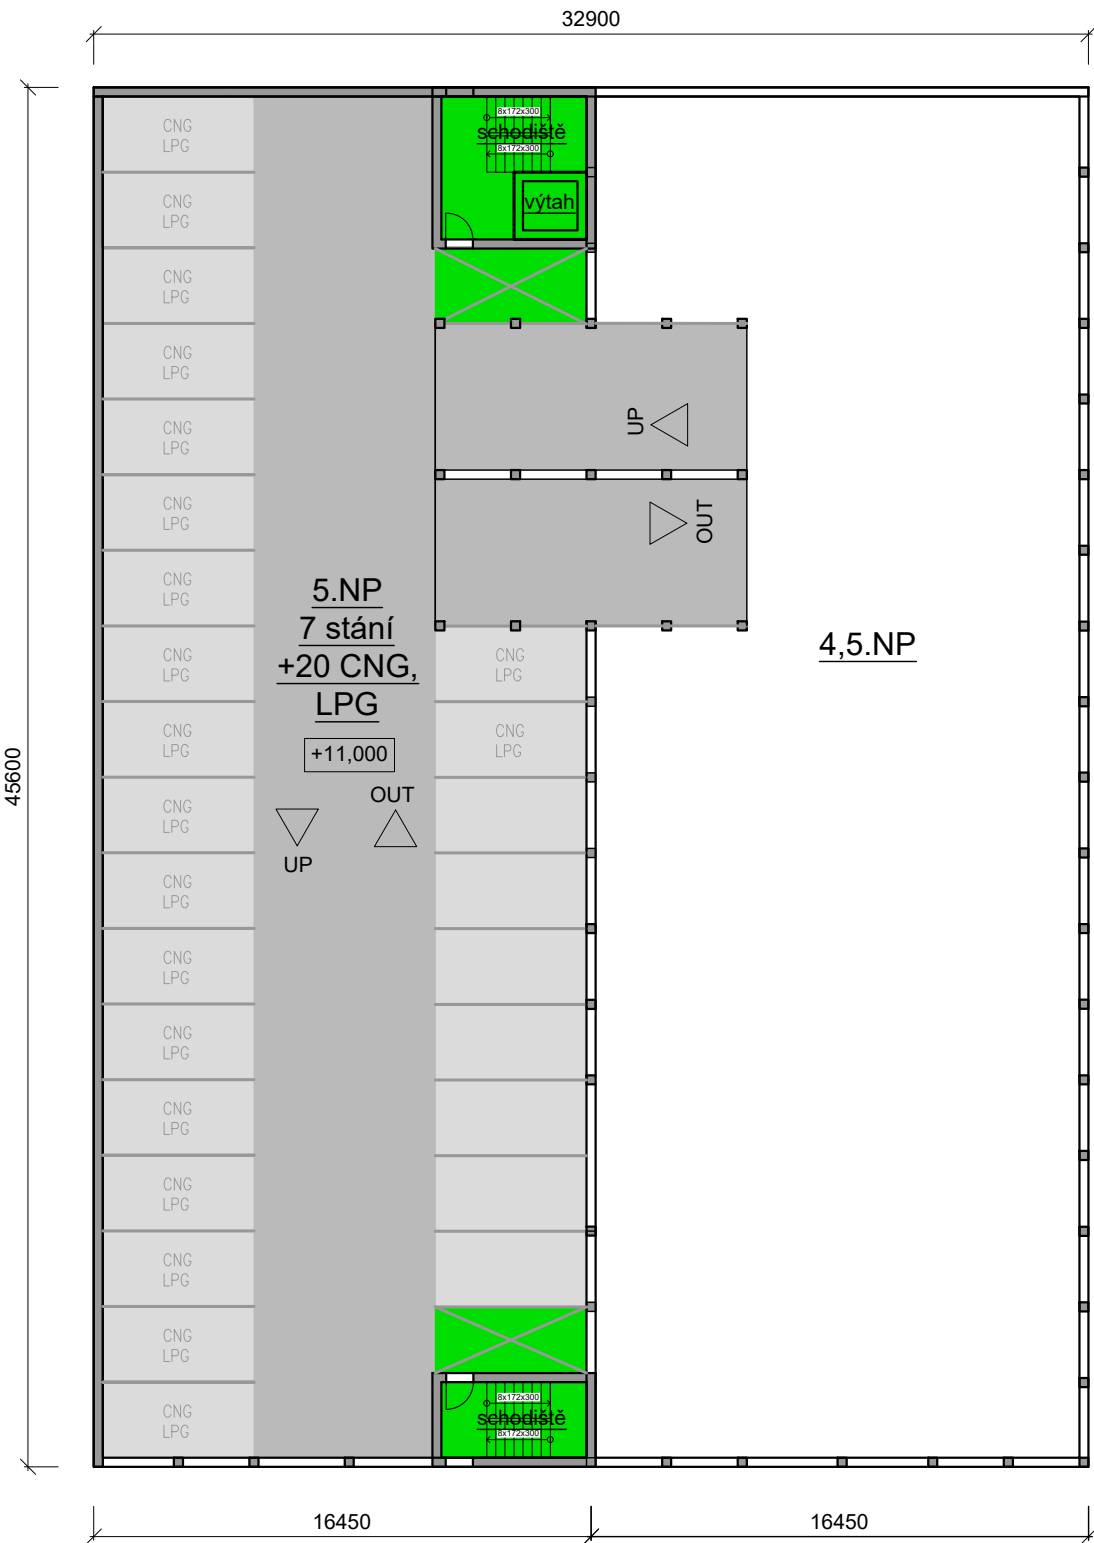


LEGENDA PROVOZNÍHO ŘEŠENÍ:

- VNITŘNÍ KOMUNIKACE PRO AUTOMOBILY
- PARKOVACÍ PLOCHY
- KOMUNIKACE PRO PĚŠÍ, ZÁZEMÍ OBSLUHY


CELKOVÝ POČET PARKOVACÍCH MÍST
188 stání + 11 imobilní + 20 CNG, LPG = 219 míst

VYPRACOVAL:	HL. PROJEKTANT:	ZODP. PROJEKTANT:	 Mendlovo náměstí 11, 603 00 Brno Tel: 733 713 179 www.archsta.cz, trunecka@archsta.cz
Ing. Jan Směták	Ing. Libor Trunečka	Ing. Libor Trunečka, ČKAIT 1005739	
INVESTOR: Brněnské komunikace a.s., Renneská třída 787/1a, 639 00, Brno – Štýřice			
AKCE: PARKOVACÍ DŮM SKOŘEPKA			
NÁZEV VÝKRESU: varianta 3 – PŮDORYS 2.–5.NP			DATUM: 8/2017
			STUPEŇ: STUDIE
			MĚŘÍTKO: 1:250 2 x A4
			VÝKRES Č. D.V3.2


POHLED OD JIHU

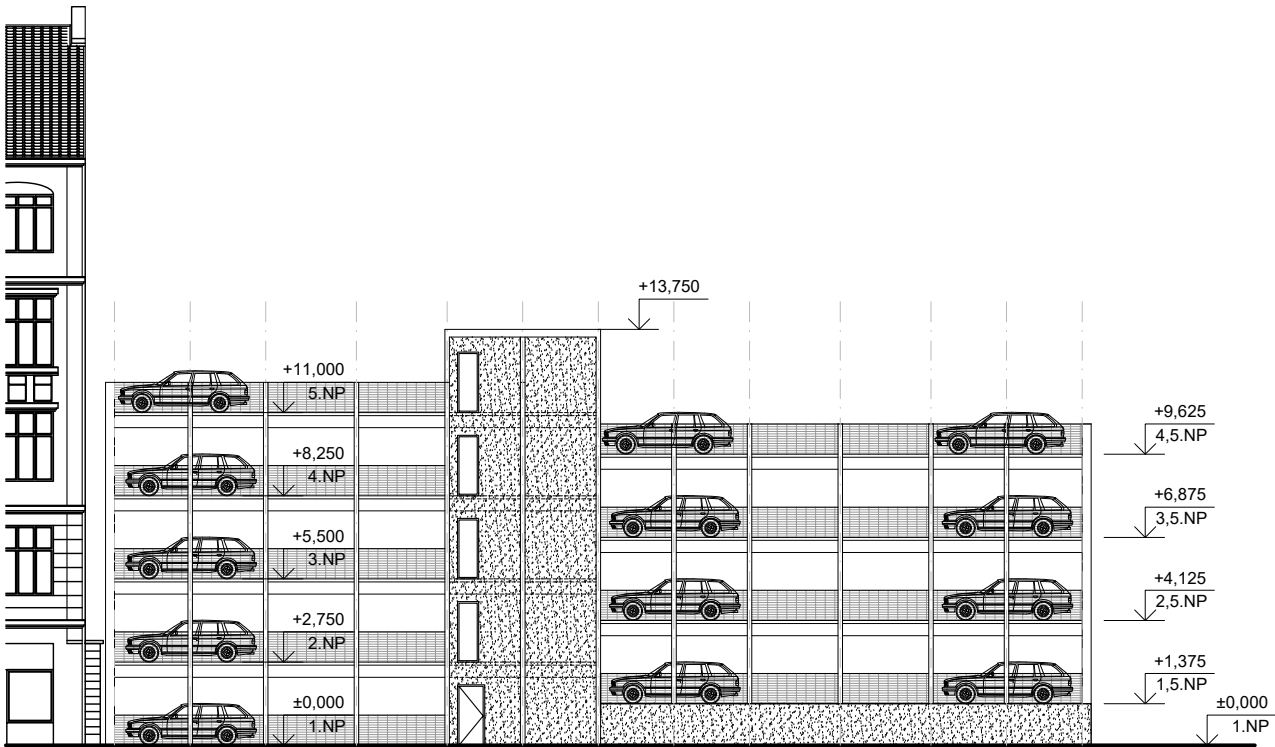


POHLED OD VÝCHODU

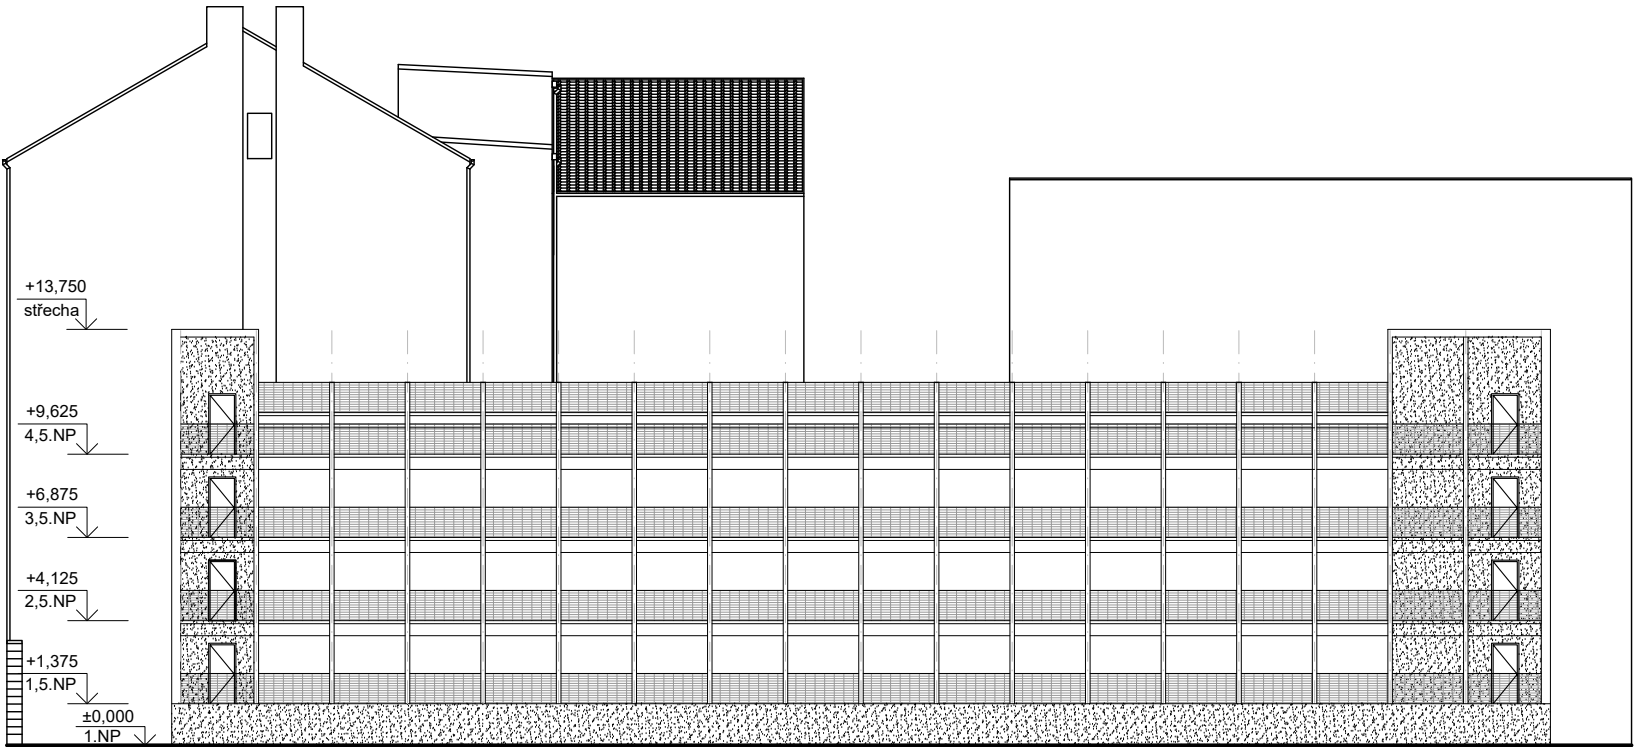


POHLED OD SEVERU

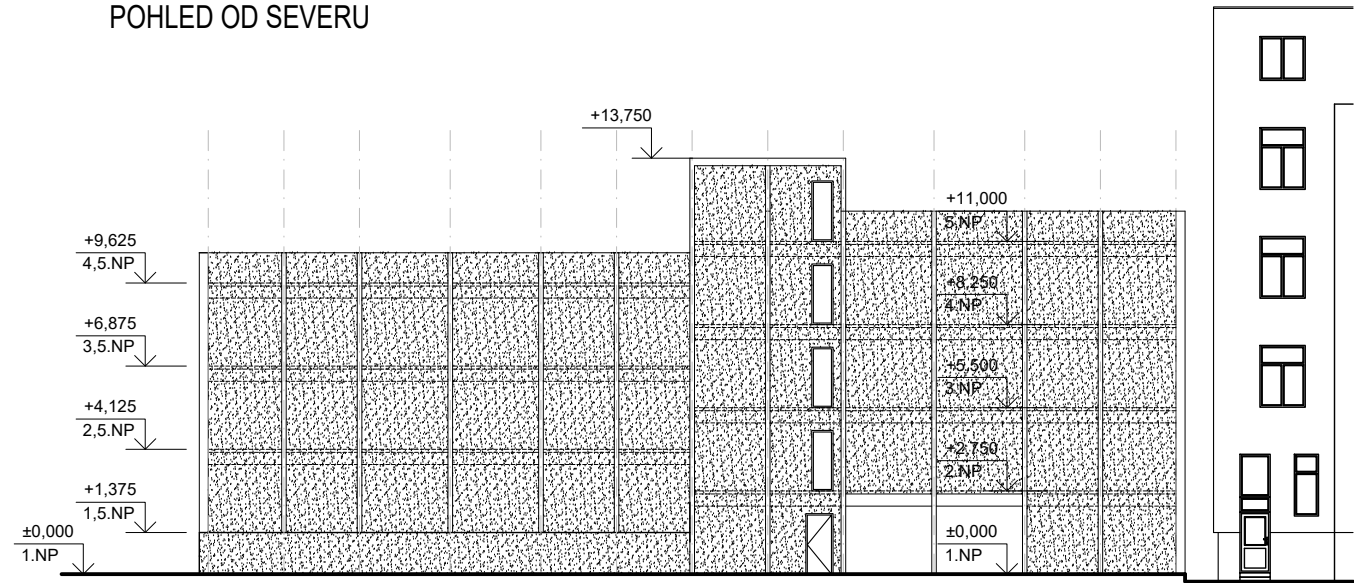

POHLED OD ZÁPADU

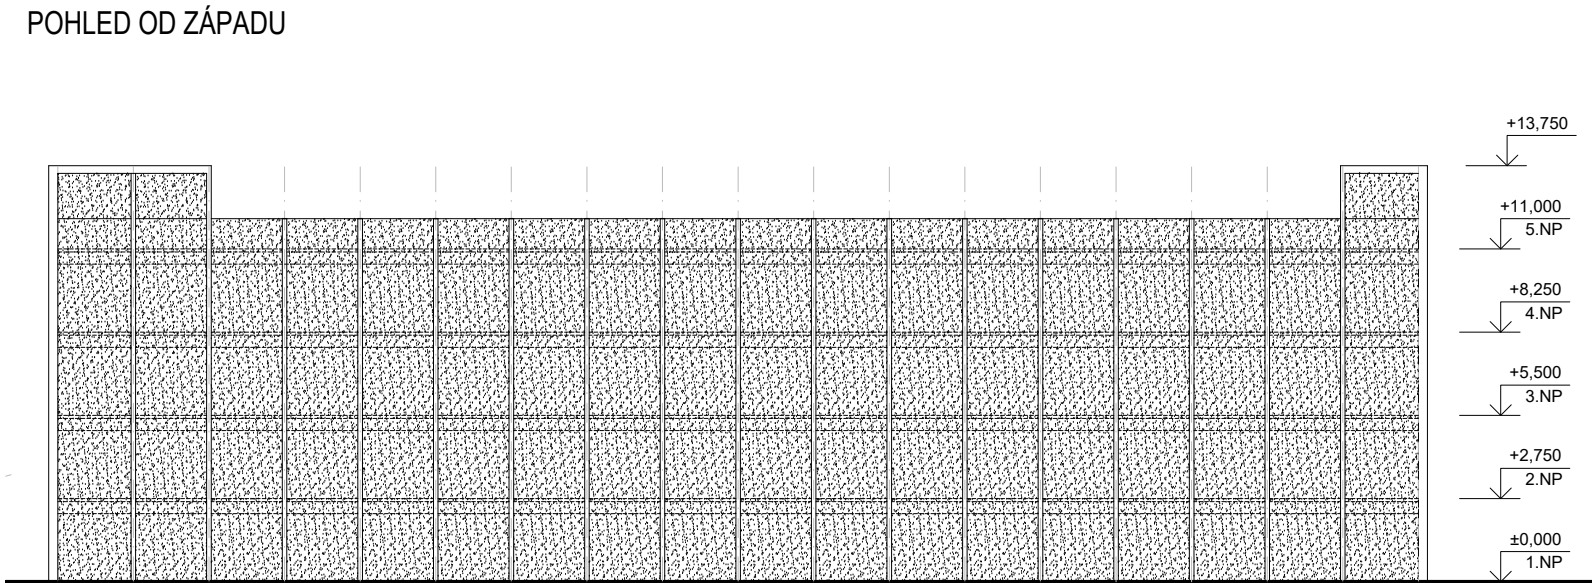

CELKOVÝ POČET PARKOVACÍCH MÍST
188 stání + 11 imobilní + 20 CNG, LPG = 219 míst

VYPRACOVAL:	HL. PROJEKTANT:	ZODP. PROJEKTANT:	 Mendlovo náměstí 11, 603 00 Brno Tel: 733 713 179 www.archsta.cz, trunecka@archsta.cz		
Ing. Jan Směták	Ing. Libor Trunečka	Ing. Libor Trunečka, ČKAIT 1005739			
INVESTOR: Brněnské komunikace a.s., Renneská třída 787/1a, 639 00, Brno – Štýřice					
AKCE: PARKOVACÍ DŮM SKOŘEPKA			DATUM:	8/2017	
NÁZEV VÝKRESU: varianta 3 – POHLEDY			STUPEŇ:	STUDIE	
			MĚŘITKO:	1:250	2 x A4
			VÝKRES Č.	D.V3.3	