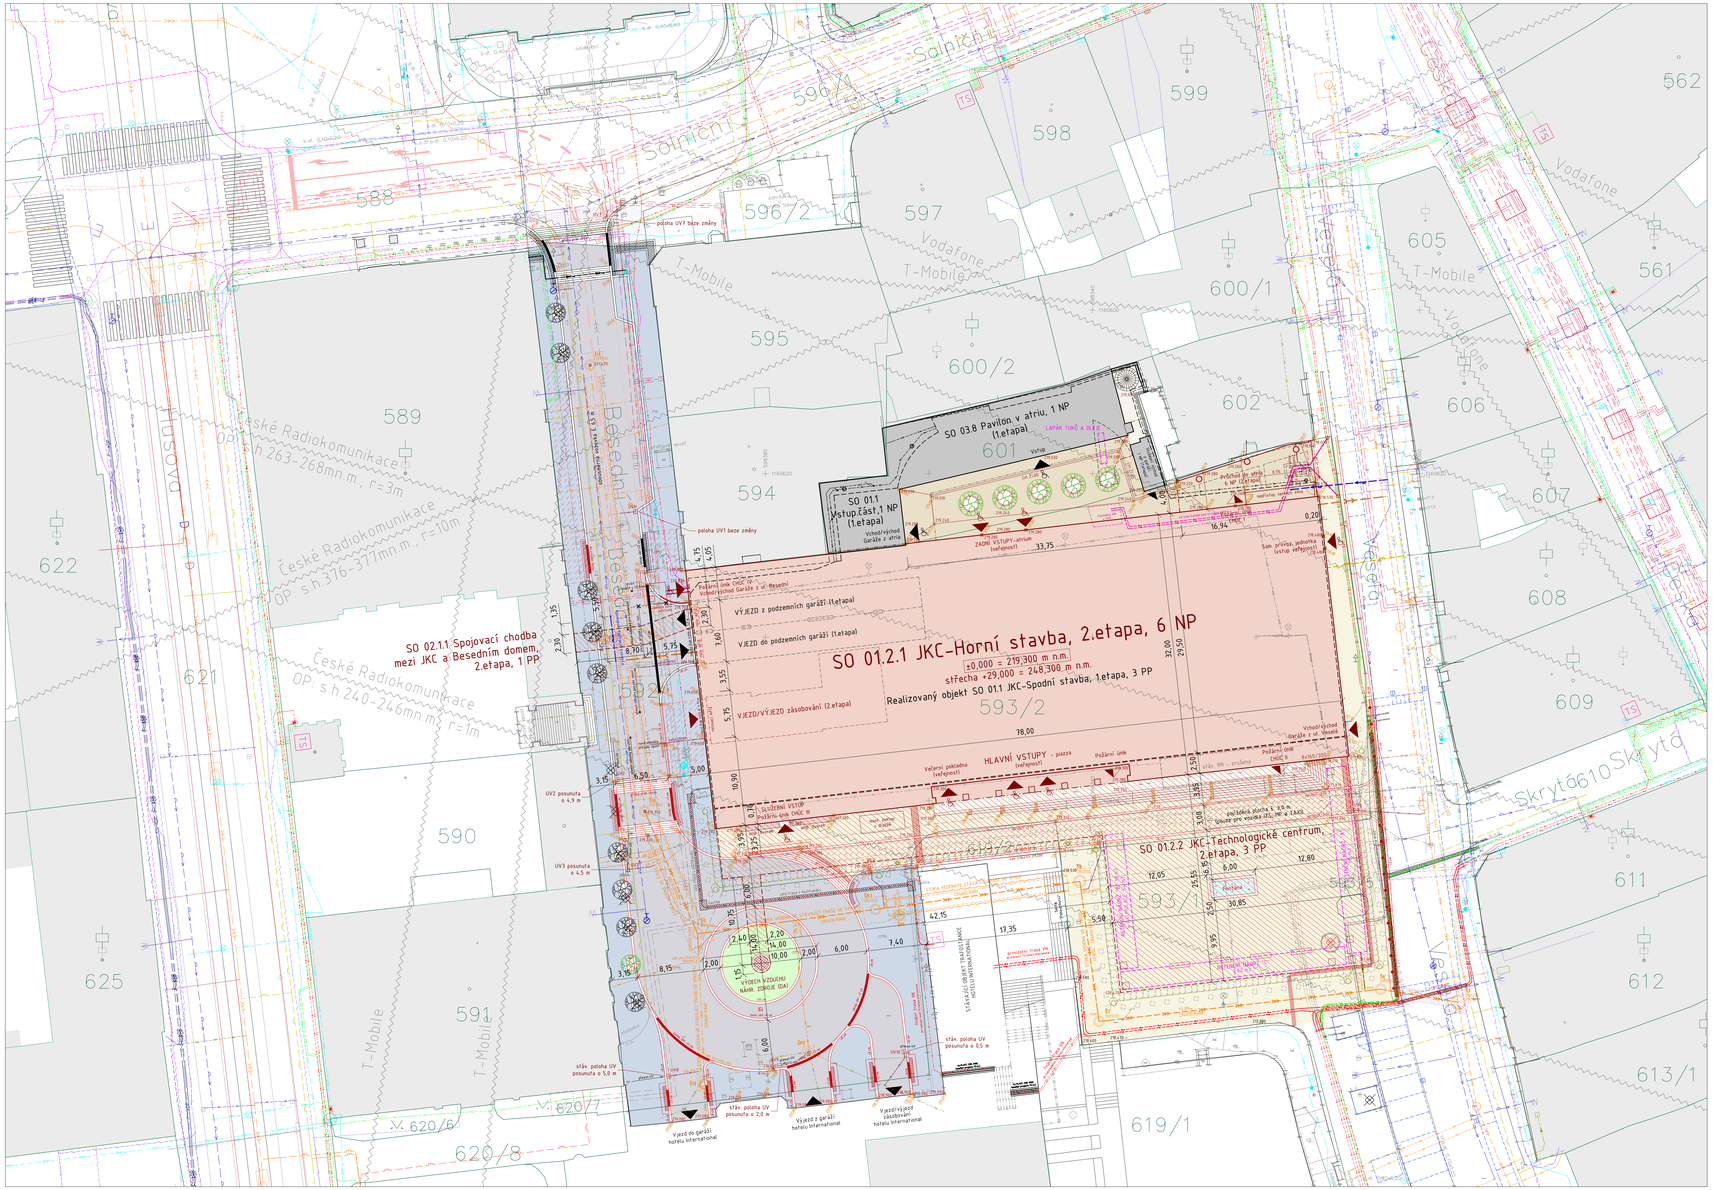

LEGENDA INŽENÝRSKÝCH SÍTÍ
STÁVAJÍCÍ A NAVRŽENÉ

- KANALIZACE JEDNOTNÁ STÁVAJÍCÍ (správce BVaK a.s.)
- KANALIZACE JEDNOTNÁ - NÁVRH REKONSTRUKCE (samostatná akce BVaK a.s.)
- KANALIZACE DEŠŤOVÁ STÁVAJÍCÍ (správce BVaK a.s.)
- KANALIZACE DEŠŤOVÁ NAVRŽENÉ NAPOJENÍ UV A LINIOVÝCH ŽLABŮ (správce BKOM a.s.)
- VODOVOD STÁVAJÍCÍ (správce BVaK a.s.)
- VOZOVODOVÍ HYDRANT STÁVAJÍCÍ / POSUNUTÁ POLOHA / PŮVODNÍ POLOHA
- PLYNVOD NTL (správce JMP a.s.)
- TEPLOVOD STÁVAJÍCÍ (správce TE Brno a.s.)
- KABELY VO STÁVAJÍCÍ (správce TSB a.s.)
- KABELY VO NAVRŽENÉ – VÝMĚNA V PŮVODNÍ TRASE (správce TSB a.s.) - navrženo v rámci JKC 1etapa
- KABELY VO NAVRŽENÉ - PŘELOŽKA (správce TSB a.s.) – realizováno v rámci JKC 1etapa
- STOŽÁR VO STÁVAJÍCÍ / VÝMĚNA-NOVÁ POLOHA / VÝMĚNA-PŮV. POLOHA / ZRUŠENÝ (správce TSB a.s)
- KABELY NN STÁVAJÍCÍ (správce E.ON a.s.)
- KABELY NN STÁVAJÍCÍ (správce DPMB a.s.)
- KABELY VN STÁVAJÍCÍ (správce E.ON a.s.)
- KABELY SEK STÁVAJÍCÍ (správce ČETIN a.s.)
- SDĚLOVACÍ KABELY DPMB STÁVAJÍCÍ (správce DPMB a.s.)
- SDĚLOVACÍ KABELY BKOM STÁVAJÍCÍ (správce BKOM a.s.)
- SDĚLOVACÍ KABELY MUNI STÁVAJÍCÍ (správce MU)

MIKROVLNNÉ SPOJE STÁVAJÍCÍ

- RR TRASA správce T-MOBILE (Fresnelova zóna od 232 m n.m.)
- RR TRASA správce České Radiokomunikace (s.h. OP od 375 m n.m.)
- RR TRASA správce VODAFONE (od 24 m nad terénem)

RUŠENÉ

- KANALIZACE JEDNOTNÁ RUŠENÁ (správce BVaK a.s.)
- KANALIZACE DEŠŤOVÁ RUŠENÁ (správce BVaK a.s.)
- TEPLOVOD RUŠENÝ (správce TE Brno a.s.)
- KABELY NN RUŠENÉ (správce E.ON a.s.)
- KABELY VN RUŠENÉ (správce E.ON a.s.)
- RETENČNÍ NÁDRŽ RUŠENÁ (nahrazena novou RN viz. PS04 Retence dešťových vod)

NAVRŽENÉ PŘELOŽKY IS

- PŘELOŽKA KANALIZACE JEDNOTNÉ (správce BVaK a.s.)
- VÝŠKOVÁ PŘELOŽKA VODOVODU V KŘÍŽENÍ SE SPOJOVACÍ CHODBOU (správce BVaK a.s.)
- PŘELOŽKA KABELŮ NN (správce E.ON a.s.)
- PŘELOŽKA KABELŮ VN (správce E.ON a.s.)
- PLASTOVÝ MULTIKANÁL 400/400 MM

PŘÍPOJKY IS DO OBJEKTU JKC

- PŘÍPOJKA KANALIZACE SPLAŠKOVÉ ul. VESELÁ (realizováno v rámci JKC 1etapa)
- PŘÍPOJKA KANALIZACE SPLAŠKOVÉ ul. BESEDNÍ
  - stávající poloha (realizováno v rámci JKC 1etapa)
  - nová poloha (přesunuto v rámci JKC 2etapa)
- PŘÍPOJKA KANALIZACE DEŠŤOVÉ (z retenčních nádrží)
- PŘÍPOJKA VODOVODU (realizováno v rámci JKC 1etapa)
- PŘÍPOJKA PLYNOVODU (realizováno v rámci JKC 1etapa)
- PŘÍPOJKA TEPLOVODU (navrženo v rámci JKC 1etapa)
- PŘÍPOJKA VN (navrženo v rámci JKC 1etapa)
- PŘÍPOJKA SEK ČETIN DO JKC (navrženo v rámci JKC 1etapa)
- PROPOJENÍ SDĚL. KABELU BKOM (realizováno v rámci JKC 1etapa)

AREÁLOVÉ SÍTĚ VE SPRÁVĚ OBJEKTU JKC

- KANALIZACE DEŠŤOVÁ (realizováno v rámci JKC 1etapa)
- KANALIZACE SPLAŠKOVÁ (realizováno v rámci JKC 1etapa)

LEGENDA PLOCH – BUDOVY

- NADZEMNÍ BUDOVY STÁVAJÍCÍ
- NADZEMNÍ BUDOVY NOVÉ – 1ETAPA
- NADZEMNÍ BUDOVY NOVÉ – 2ETAPA
- PODZEMNÍ BUDOVY NOVÉ – 1ETAPA
- PODZEMNÍ BUDOVY NOVÉ – 2ETAPA

LEGENDA PLOCH – ZPEVNĚNÉ POVRCHY

- VENKOVNÍ ZPEVNĚNÁ PLOCHA – VELKOFORMÁTOVÉ KAMENNÉ DESKY
- VENKOVNÍ SCHODY – STUPNĚ MASIV TRAVERTIN (alt. ŽLUTÁ ŽULA MRÁKOTÍNI, DESKY TRAVERTIN
- CHODNÍK – ŘEZANÉ ŽULOVÉ DESKY (add. STANDARD MPR)
- CHODNÍK – ŽULOVÉ KOSTKY MOZAIKA 60x60x60 MM
- VOZOVKA – ŽULOVÉ KOSTKY 100x100x100 MM
- VOZOVKA – ŽIVICE
- CHODNÍK – ŽULOVÉ KOSTKY MOZAIKA 60x60x60 MM OPRAVA KOMUNIKACE MIMO HRANICE STAVBY
- VOZOVKA – ŽULOVÉ KOSTKY 100x100x100 MM OPRAVA KOMUNIKACE MIMO HRANICE STAVBY
- VOZOVKA – ŽIVICE OPRAVA KOMUNIKACE MIMO HRANICE STAVBY
- ZESÍLENÁ KONSTRUKCE ZPEVNĚNÉ PLOCHY

LEGENDA GRAFICKÉHO ZNAČENÍ

- OBRYS NAVRŽENÉ STAVBY JKC – 2ETAPA V ÚROVNI 1NP
- OBRYS NAVRŽENÉ STAVBY JKC – 2ETAPA – ČÁSTI NAD ÚROVNÍ 1NP (2.etapa JKC vydané stavební povolení obecného SÚ č.j.: MCBS/2020/0055857/ZEMK)
- OBRYS REALIZOVANÉ STAVBA JKC – 1ETAPA – NADZEMNÍ / PODZEMNÍ ČÁST (1etapa JKC vydané stavební povolení obecného SÚ č.j: MCBS/2014/0013298/ZEMK)
- OBRYS NAVRŽENÉ STAVBY JKC – PODZEMNÍ ČÁSTI (změna stavby před dokončením)
- KOMUNIKACE STÁVAJÍCÍ
- KOMUNIKACE NAVRŽENÉ V RÁMCI JKC – 1ETAPA (vydané stavební povolení speciálního SÚ č. 13010666B/ADAM/SSU/004)
- KOMUNIKACE NAVRŽENÉ (ZMĚNĚNÉ) V RÁMCI JKC – ZMĚNA STAVBY PŘED DOKONČENÍM
- NÁVRH REKONSTRUKCE POVRCHU UL. VESELÁ dle platné DUR "Solniční, Veselá, Opletalova - rekonstrukce komunikací" (Viapont s.r.o., 07/2017)
- 602 HRANICE A ČÍSLA PARCEL V KN
- VJEZDY/VSTUPY DO OBJEKTŮ, POŽÁRNÍ ÚNIKY
- KAMENNÝ OBRUBNÍK KOMUNIKACE š. 25 cm - STANDARDNÍ (v. 8 cm) / SKLOPENÝ (v. 2 cm)
- DLOUHÝ ZPOMALOVACÍ PRÁH STUPŇOVITÝ Z KAM. OBRUBNÍKŮ (á 1 cm)
- STAVEBNÍ ZÁBRANA PROTI PRŮCHODU OSOB
- VODNÍ PRVEK
- STROMY NAVRŽENÉ (vč. nově vysazených na pův. místě) – v litinové mříži v úr. terénu – 1ETAPA
- STROMY NAVRŽENÉ – v litinové mříži v terénu – 1ETAPA, změna polohy stromu v rámci ZSPD
- STROMY NAVRŽENÉ – ve velkoobjemovém kontejneru na střešní konstrukci – 1ETAPA
- STROMY STÁVAJÍCÍ RUŠENÉ – 1ETAPA
- STROMY STÁVAJÍCÍ RUŠENÉ – doplnění kácení 1 ks stromu v rámci ZSPD *)
- STROMY STÁVAJÍCÍ PONECHANÉ (mimo řešené území)

*) Jírovec pleťový (Aesculus carnea), Ø kmene 8 cm, obvod kmene + 80 cm = strom č. 13 viz. Soupis stromů, Dendrologický průzkum k DÚR (Ateliér M1, 12/2012)

POZNÁMKY :

1.
VEŠKERÉ INŽENÝRSKÉ SÍTĚ JSOU ZAKRESLENY DLE GRAFICKÝCH PODKLADŮ POSKYTNUTÝCH JEJICH VLASTNÍKY RESP. SPRÁVCI. STANOVISKA JSOU SOUČÁSTÍ DOKLADOVÉ ČÁSTI DOKUMENTACE. NAVRŽENÉ TRASY IS JSOU NAVRŽENY S OHLEDEM NA OCHRANNÁ PÁSMA SÍTÍ S DODRŽENÍM ČSN 73 6005.
2.
ZÁKRES VEŠKERÝCH STÁVAJÍCÍ INŽENÝRSKÝCH SÍTÍ JE NUTNO POVAŽOVAT ZA ORIENTAČNÍ A PŘED ZAPOČETÍM STAVBY, PŘEDEVŠÍM PŘED ZAHÁJENÍM VÝKOPOVÝCH PRACÍ, JE POVINNOSTÍ ZHOTOVITELE ZAJISTIT KOMPLETNÍ VYTÝČENÍ TRAS TECHNICKÉ INFRASTRUKTURY VE STŘETU SE STAVBOU A V OKOLÍ STAVBY.
3.
V PŘÍPADECH VEDENÍ TRASY PODZEMNÍCH IS V BLÍZKOSTI VZROSTLÝCH STROMŮ BUDE KOŘENOVÝ BAL ZACHOVÁN A VÝKOPOVÉ PRÁCE BUDOU PROVÁDĚNY S MAXIMÁLNÍ MOŽNOU OPATRNOSTÍ.
4.
KÓTOVÁNÍ V METRECH.

ZNAČKA	DATUM	PŘEDMĚT REVIZE	REVIZI PROVEDL
REVIZE			

±0,000 = 219,300 m n.m.

Souřadnicový systém: S-JTSK
Výškový systém: Bpv

AUTOR ARCHITEKTONICKÉHO ŘEŠENÍ: (viz. licenční smlouva ze dne 30.11. 2016)

AUTOR 1	AUTOR 2	AUTOR 3
Ing.arch. JAN HÁJEK	Ing.arch. JAKUB HAVLAS	Mgr.akad.arch. PAVEL JOBA

PROJEKTANT:

SPOLEČNOST "ATELIÉR BRNO & SPOL."

zastoupená společností Architekti Hrůša & spol., Atelier Brno, s.r.o. na základě zmocnění čl. XVII.19 Smlouvy o zpracování projektové dokumentace a o výkonu autorského dozoru pro stavbu Janáčkovo kulturní centrum v Brně čj. 18000019) a jejího dodatku č.1.

Tato projektová dokumentace navazuje na autorské dílo Autorů specifikovaná v čl. I.3.59 Smlouvy o zpracování projektové dokumentace a o výkonu autorského dozoru pro stavbu Janáčkovo kulturní centrum v Brně čj. 18000019) a Autorský manuál Autorů ze dne 28.6. 2018.
Autoři : Ing. arch. Jan Hájek, Ing.arch. Jakub Havlas, akad. arch. Pavel Joba

ARCHITEKT PROJEKTU :	Prof. Ing. arch. PETR HRŮŠA
ARCHITEKT NÁVRHU :	Ing.arch. O. PÍŠKOVÁ
KLIENT ZMOCNITEL :	BRNĚNSKÉ KOMUNIKACE, a.s. Renneská třída 787/1a 639 00 Brno
FÁZE STUPEŇ DOKUMENTACE :	DOK. ZMĚNY STAVBY PŘED JEJÍM DOKONČENÍM
HLAVNÍ INŽENÝR PROJEKTU :	Ing. IGOR BIELIK
HLAVNÍ INŽENÝR / KONTROLA :	Ing.arch. V. ZENKL
INVESTOR ZMOCNITEL :	BRNĚNSKÉ KOMUNIKACE, a.s. Renneská třída 787/1a 639 00 Brno
	STATUTÁRNÍ MĚSTO BRNO Dominikánské náměstí 196/1 601 67 Brno
OBJEKT:	

Architekti Hrůša & spol., Atelier Brno, s.r.o.
Zvonařova 8, 602 00 Brno
tel: 541 243 520, fax: 541 243 851
e-mail: info@atelierbrno.cz
http://www.hrusa-atelierbrno.cz
IČO: 256 119 62, DIČ: CZ 256 119 62
Zapsáno: zapsán sub C, vložka 35962

NÁZEV ZAKÁZKY (SLO):

JANÁČKOVO KULTURNÍ CENTRUM V BRNĚ, 1. A 2. ETAPA

UL. VESELÁ - BESEDNÍ, 657 68 BRNO

DATUM	03 / 2021
ZAKÁZKA ČÍSLO	171 03
FORMÁT	12xA4
MĚŘÍTKO	1 : 200
KÓD DOKUMENTACE	FÁZE
C.3	ZSPD

DOKUMENT (VÝKRES):

KOORDINAČNÍ SITUACE

Č. VÝKRESU / REVIZE: C.3 | PARE