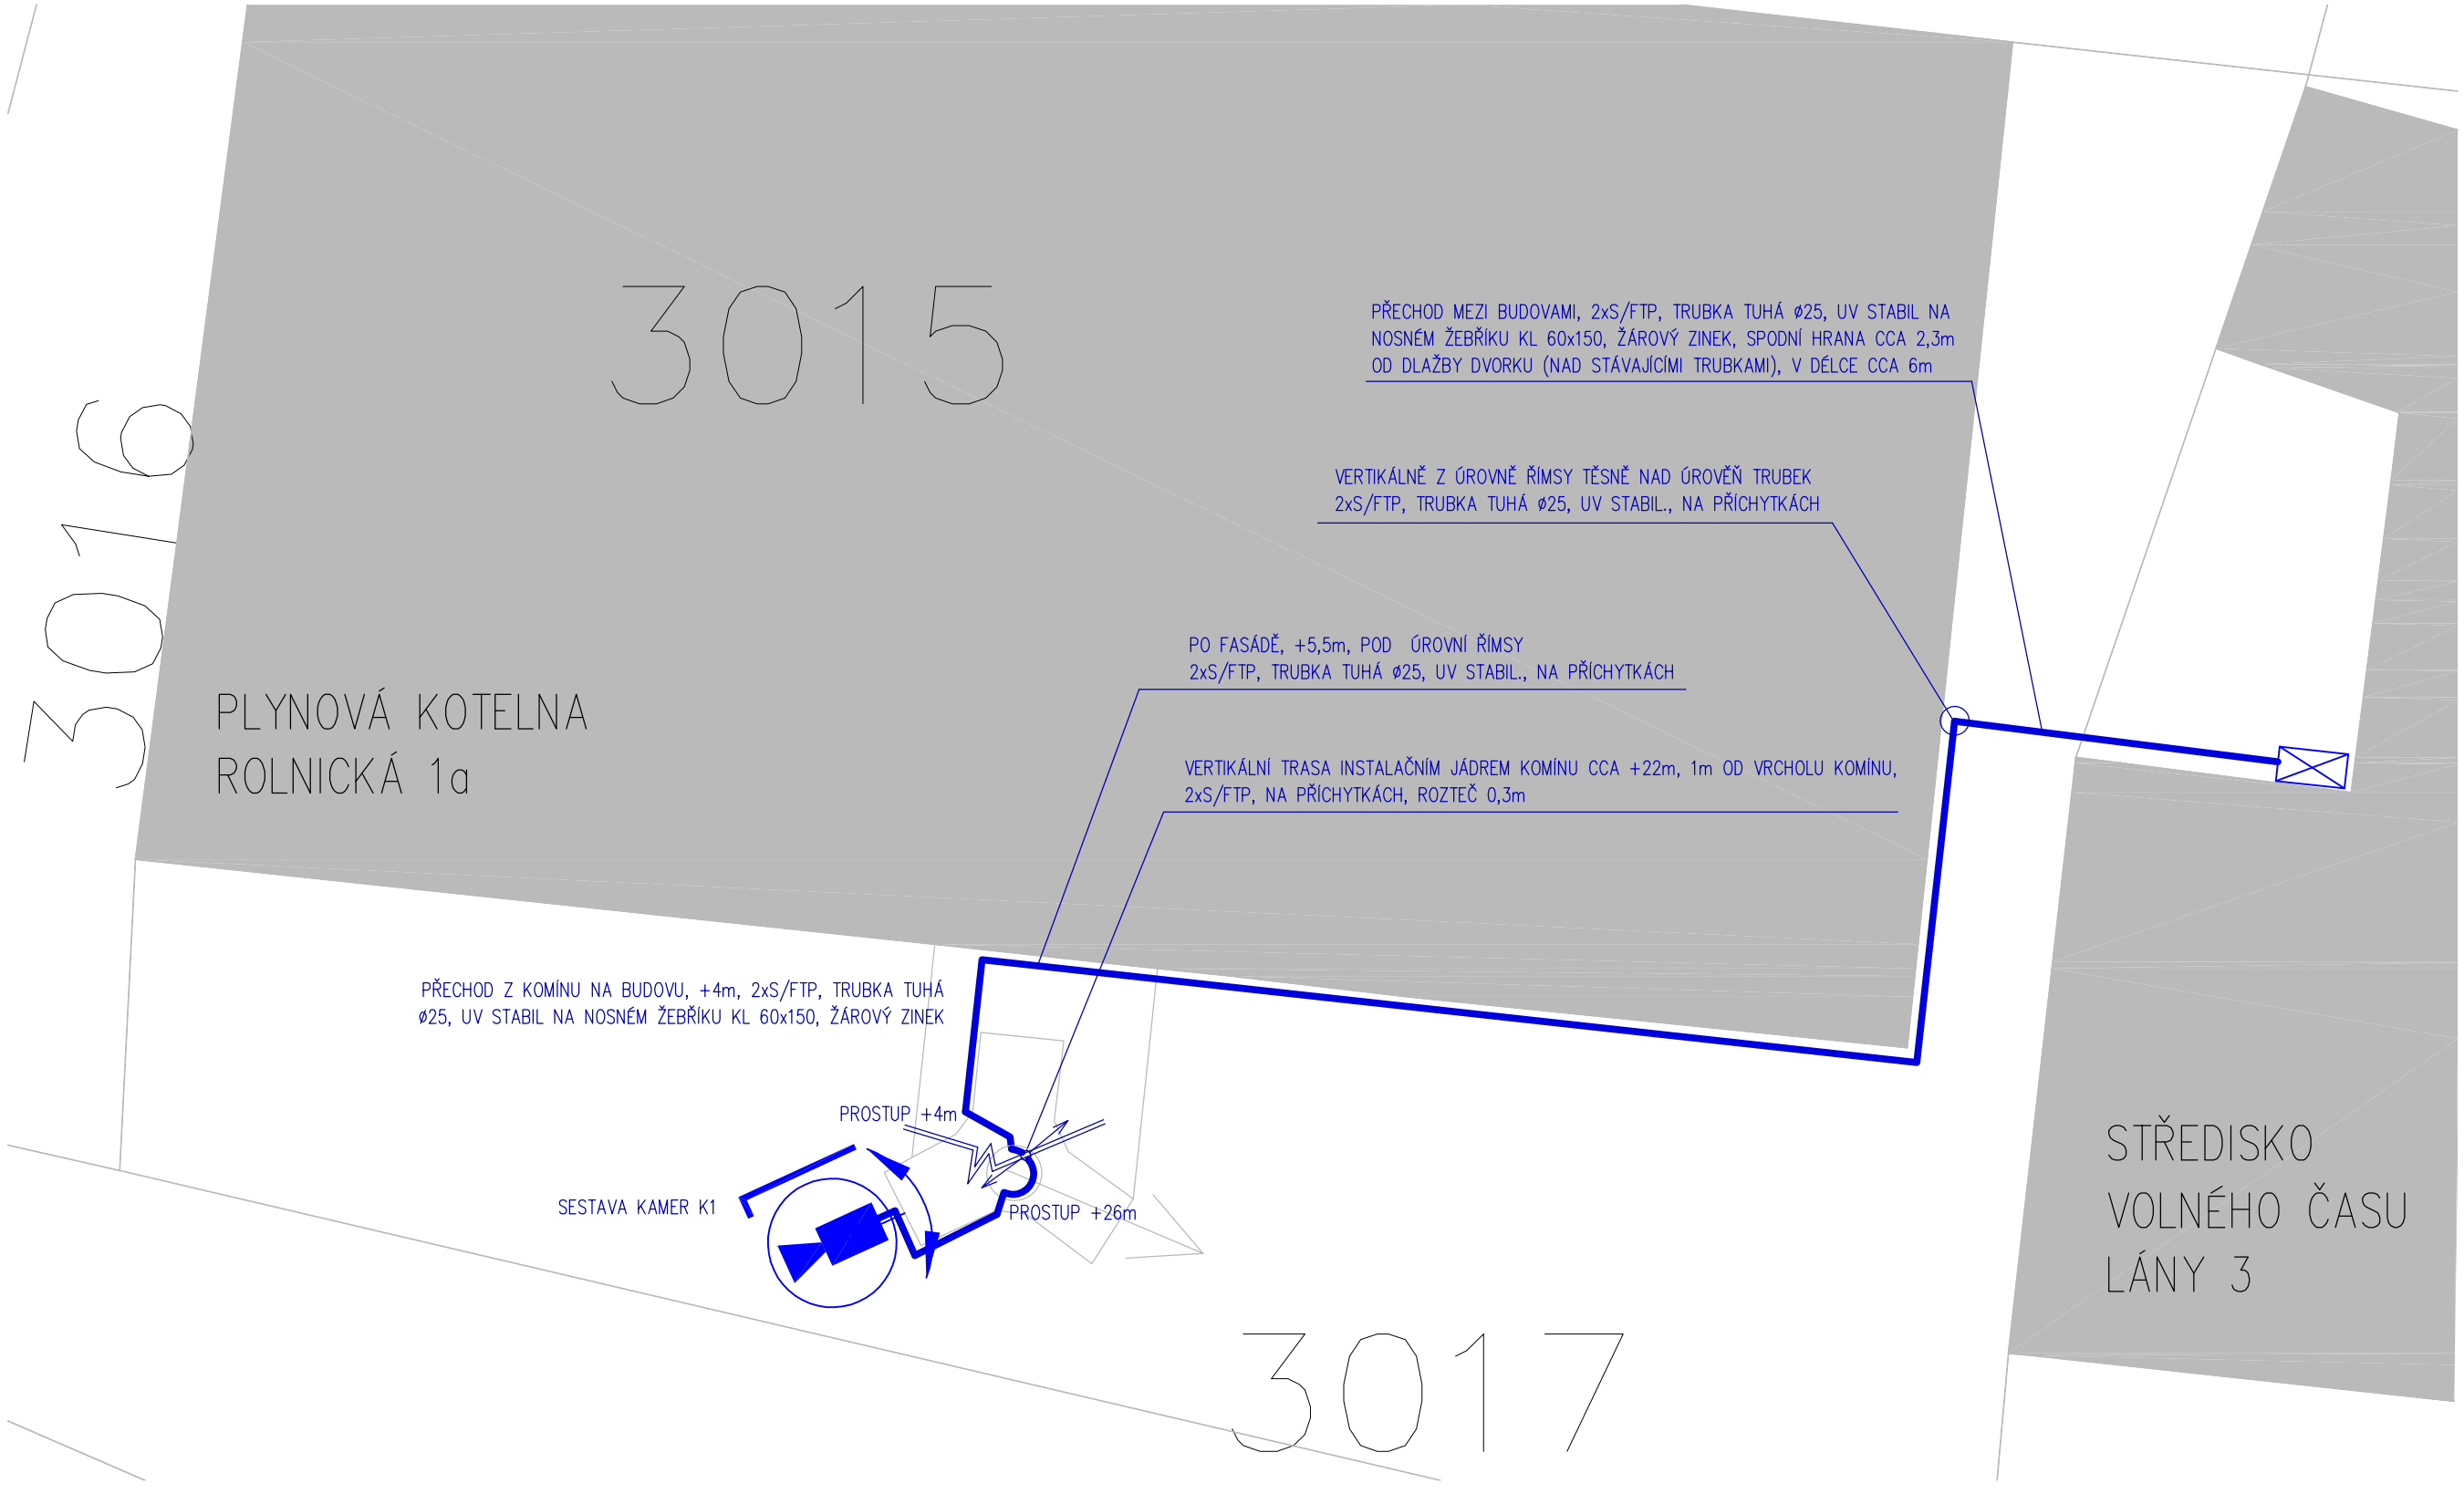

HLAVNÍ INŽENÝR PROJEKTU	ING. PETR VAŠÍČEK		ASEC - elektrosystémy s.r.o. Havelkova 689/23, 625 00 BRNO IČO: 26 27 79 30, DIČ: 291-26277930 tel./fax: 547 356 607
ZODP.PROJEKTANT	ING. PETR VAŠÍČEK		
VYPRACOVAL	ING. IGOR HLINĚNÝ		
KONTROLOVAL	ING. PETR VAŠÍČEK		

INVESTOR : Statutární město Brno, Dominikánské nám.196/1, 602 00, Brno	FORMÁT 2A4
NÁZEV AKCE MKDS BRNO, VÝSTAVBA KAMEROVÉHO BODU MČ BRNO – BOHUNICE	DATUM 02/2022
	STUPEŇ DPS
	ČÍSLO ZAKÁZKY P211105
	SPECIALIZACE SLP
ČÍSLO A NÁZEV OBJEKTU	
NÁZEV VÝKRESU VENKOVNÍ ROZVOD	MĚŘÍTKO 1:100
	ČÍSLO VÝKRESU 102