


TRTÍLKOVA - PŘÍJEZDOVÁ CESTA K "DOMU PRO JULII"  
(MK III. TŘÍDY A ÚČELOVÁ KOMUNIKACE)  
SITUACE ŠIRŠÍCH VZTAHŮ  
M 1:2 000

ŘEŠENÉ ÚZEMÍ

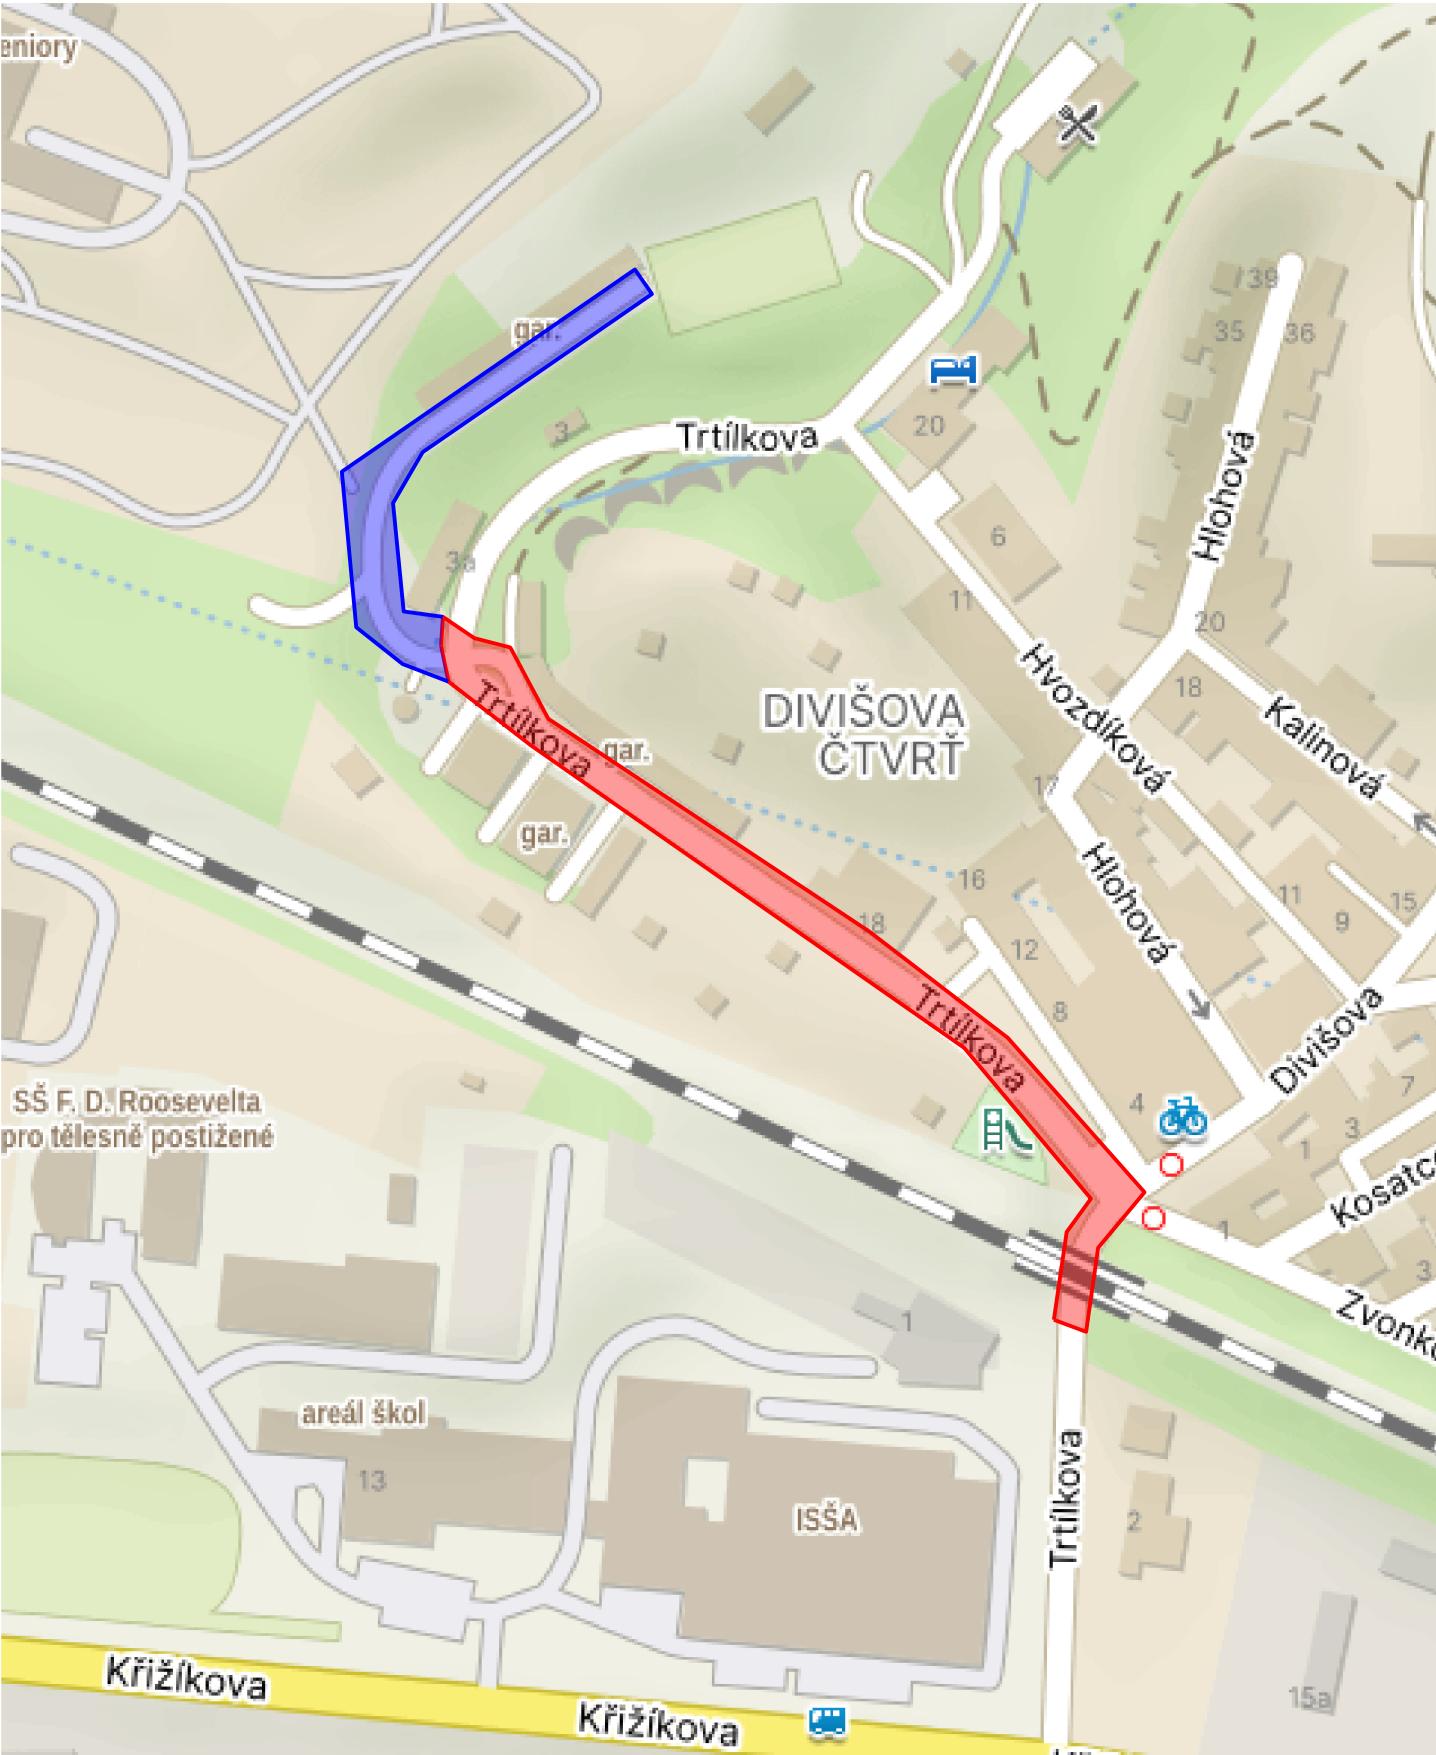

LEGENDA


- ZÁJMOVÉ ÚZEMÍ - MÍSTNÍ KOMUNIKACE FUNKČNÍ SKUPINY C
- ZÁJMOVÉ ÚZEMÍ - ÚČELOVÁ KOMUNIKACE

OBEC: BRNO  
MĚSTSKÁ ČÁST: BRNO-SEVER, BRNO-KRÁLOVO POLE  
KATASTRÁLNÍ ÚZEMÍ: LESNÁ, SADOVÁ, KRÁLOVO POLE



SOUR. SYSTÉM: S-JTSK  
VÝŠKOVÝ SYSTÉM: B.p.v.

C

VEDOUCÍ ÚDI	VEDOUCÍ PROJEKTU	VYPRACOVAL	KONTROLOVAL	 ÚTVAR DOPRAVNÍHO INŽENÝRSTVÍ	
ING. M. PERNICA	ING. P. KNESL	ING. T. HORÁK	ING. A. KELLER		
INVESTOR: STATUTÁRNÍ MĚSTO BRNO				DATUM	BŘEZEN 2023
NÁZEV AKCE:				FORMÁT	2x1 A4
TRTÍLKOVA - PŘÍJEZDOVÁ CESTA K "DOMU PRO JULII"				STUPEŇ	DUSP+PDPS
				MĚŘÍTKO	1:2 000
				Č.ARCHIVNÍ	934
NÁZEV VÝKRESU:				ČÍSLO PARÉ	ČÍSLO VÝKRESU
SITUACE ŠIRŠÍCH VZTAHŮ				C.1	