


Ulice Trtílkova - příjezdová cesta k Domu pro Julii

GEOLOGICKÝ ŘEZ, M 1:750

ŘEZ A - A'

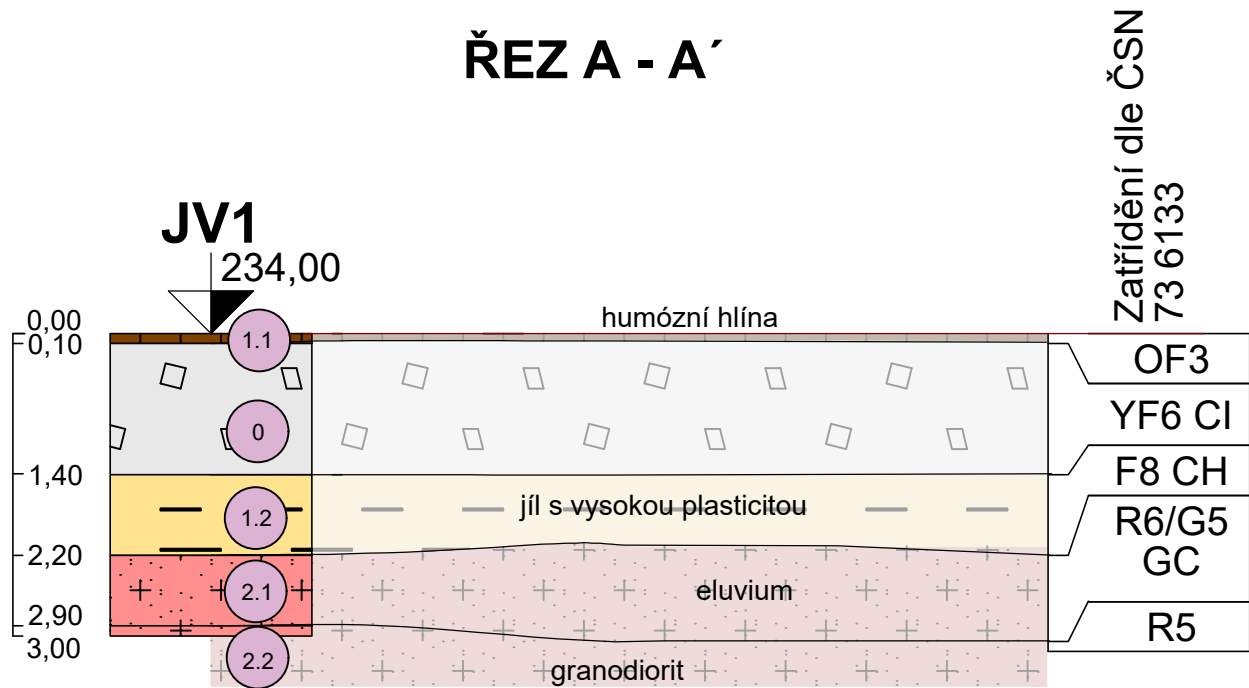

LEGENDA:

LEGENDA REALIZOVANÝCH PRŮZKUMNÝCH SOND:

JV1
234,00
průzkumné sondy provedené v rámci průzkumu

LEGENDA ŠRAF:

humózní hlína,
ornice, OF3

navážka jílovitá se sutí,
Y, YF6 CI

eluvia
granodioritu a
granodiorit

jíly s vysokou
plasticitou, F8 CH

GEOTECHNICKÉ TYPY A PODTYPY ZEMIN A HORNIN:

GT 0 antropenní navážky, Y, YF6
GT 1.1 humózní hlíny, ornice, OF3
GT 1.2 jíly písčité až jíly s vysokou plasticitou,
F4 CS, F8 CH
GT 2.1 eluvia jílovito-štěrkovité, R6/G5 GC
GT 2.2 velmi zvětralý granodiorit, R5

GEOSTAR

ULICE TRTÍLKOVA - příjezdová cesta k Domu pro Julii

GEOSTAR, spol. s r.o.
Tuřanka 240/111
627 00 Brno

Odběratel : Brněnské komunikace a.s.

Typ úkolu : inženýrskogeologický průzkum

Číslo úkolu :
22.0716

Zpracoval :
Ing. Eliška Polášková

Kresleno v :
AutoCAD

Schválil :
Ing. Jaroslav Hauser, Csc.

Datum :
22.01.2023

GEOLOGICKÝ ŘEZ A-A'

Měřítko :
1:750

Číslo přílohy:
04