



TRTÍLKOVA - PŘÍJEZDOVÁ CESTA K "DOMU PRO JULII" (MK III. TŘÍDY)  
SO 101 - MÍSTNÍ KOMUNIKACE  
VZOROVÉ PŘÍČNÉ ŘEZY  
M 1:50


PŘÍČNÝ ŘEZ V ALEJI STROMŮ (STANIČENÍ km 0,114 00 - 0,203 00 - ÚSEK 3)

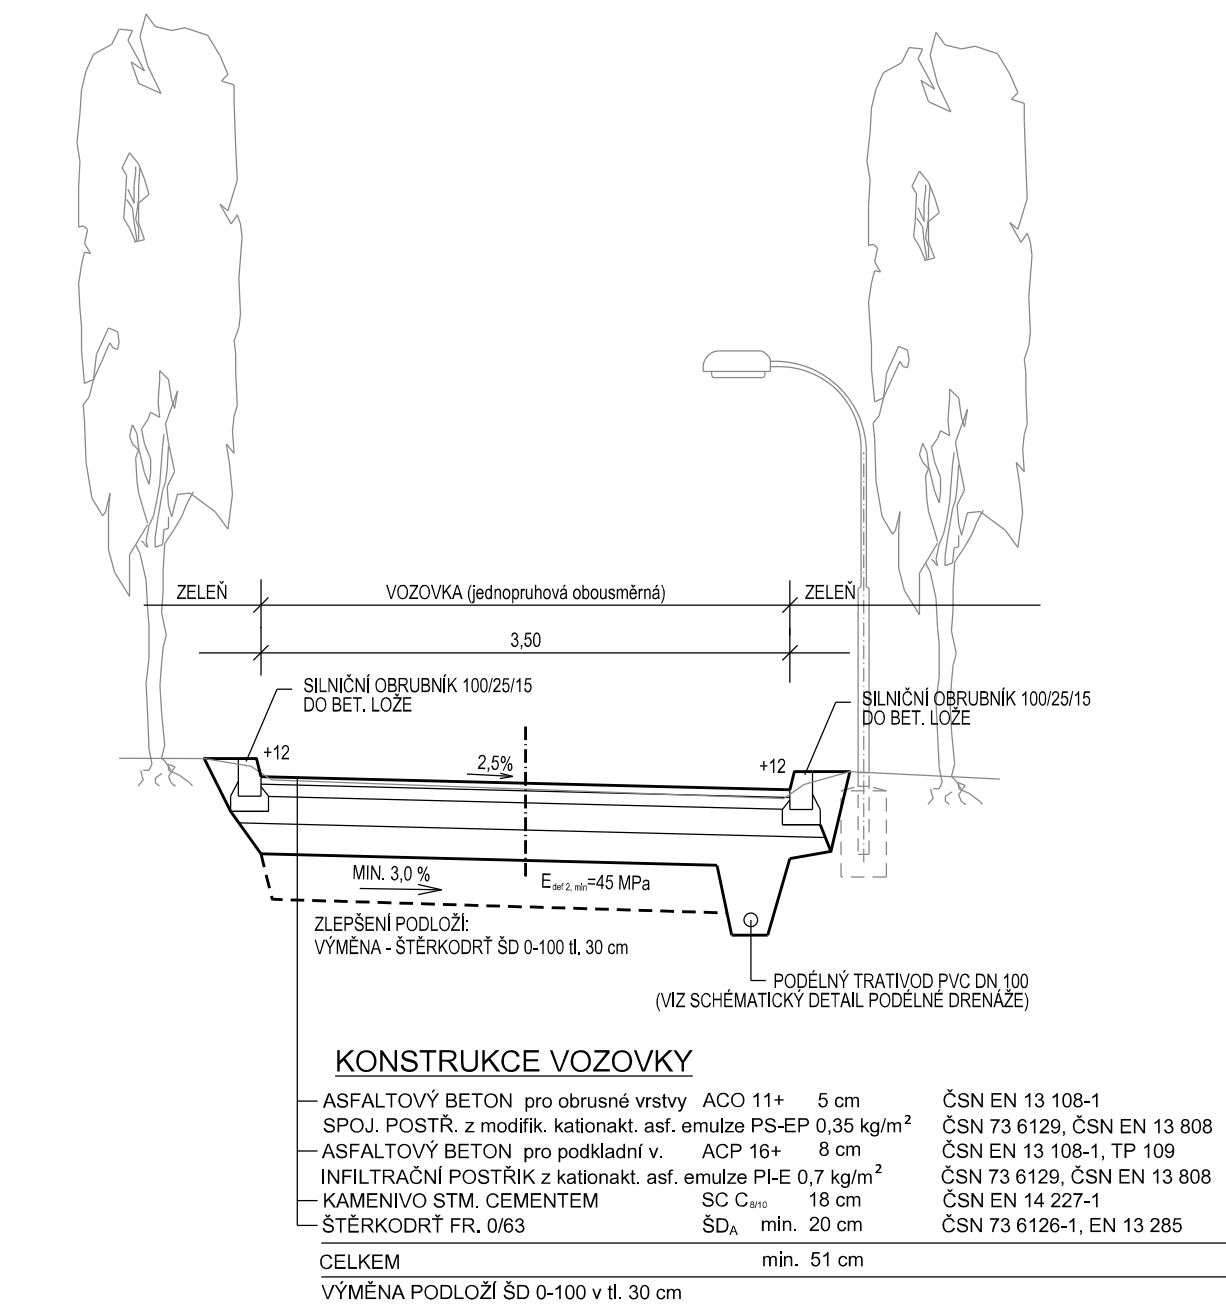


PŘÍČNÝ ŘEZ U NÁMĚSTÍČKA (STANIČENÍ km 0,035 00 - 0,114 00 - ÚSEK 2)

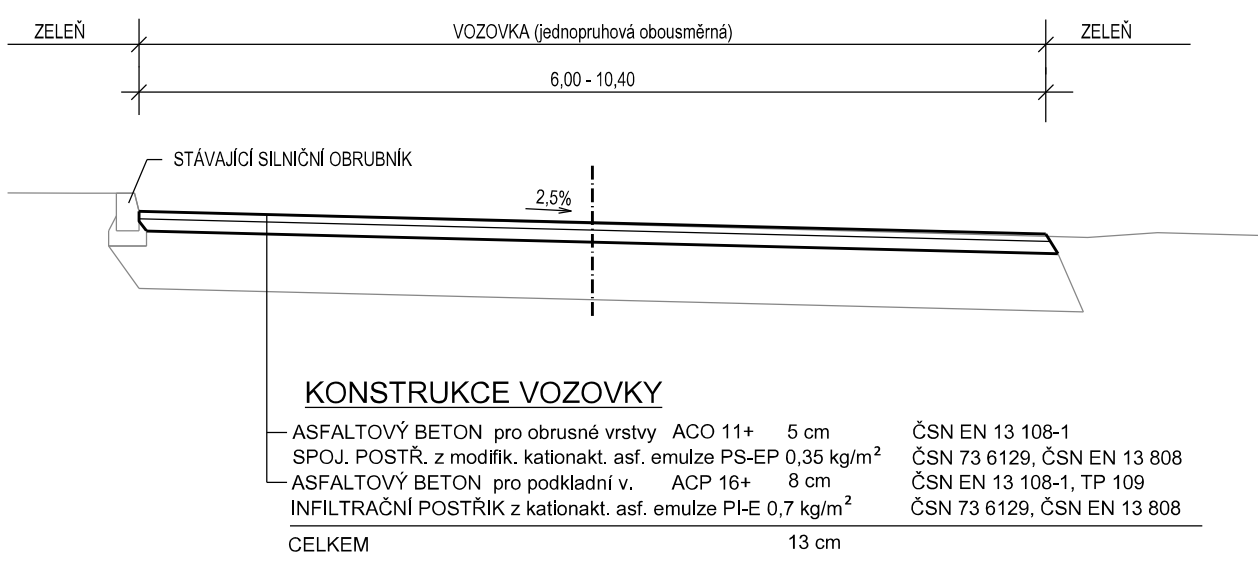

SCHÉMATICKÝ DETAIL PODÉLNÉ DRENÁŽE - TRATIVODU (1:20)

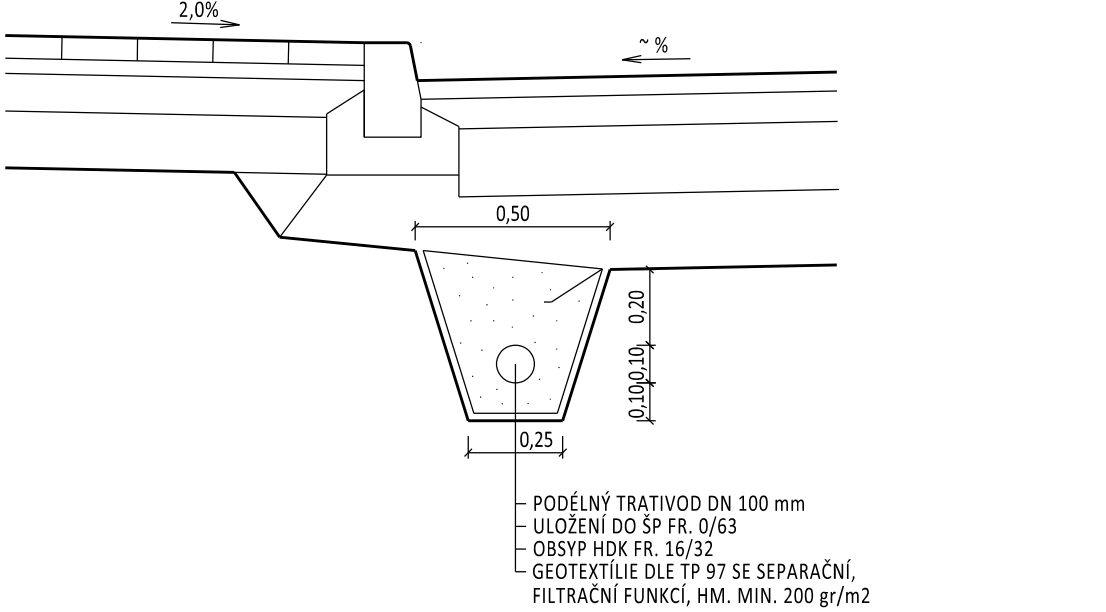

PŘÍČNÝ ŘEZ V MÍSTĚ OSTRŮVKU (STANIČENÍ km 0,255 00 - ÚSEK 3)

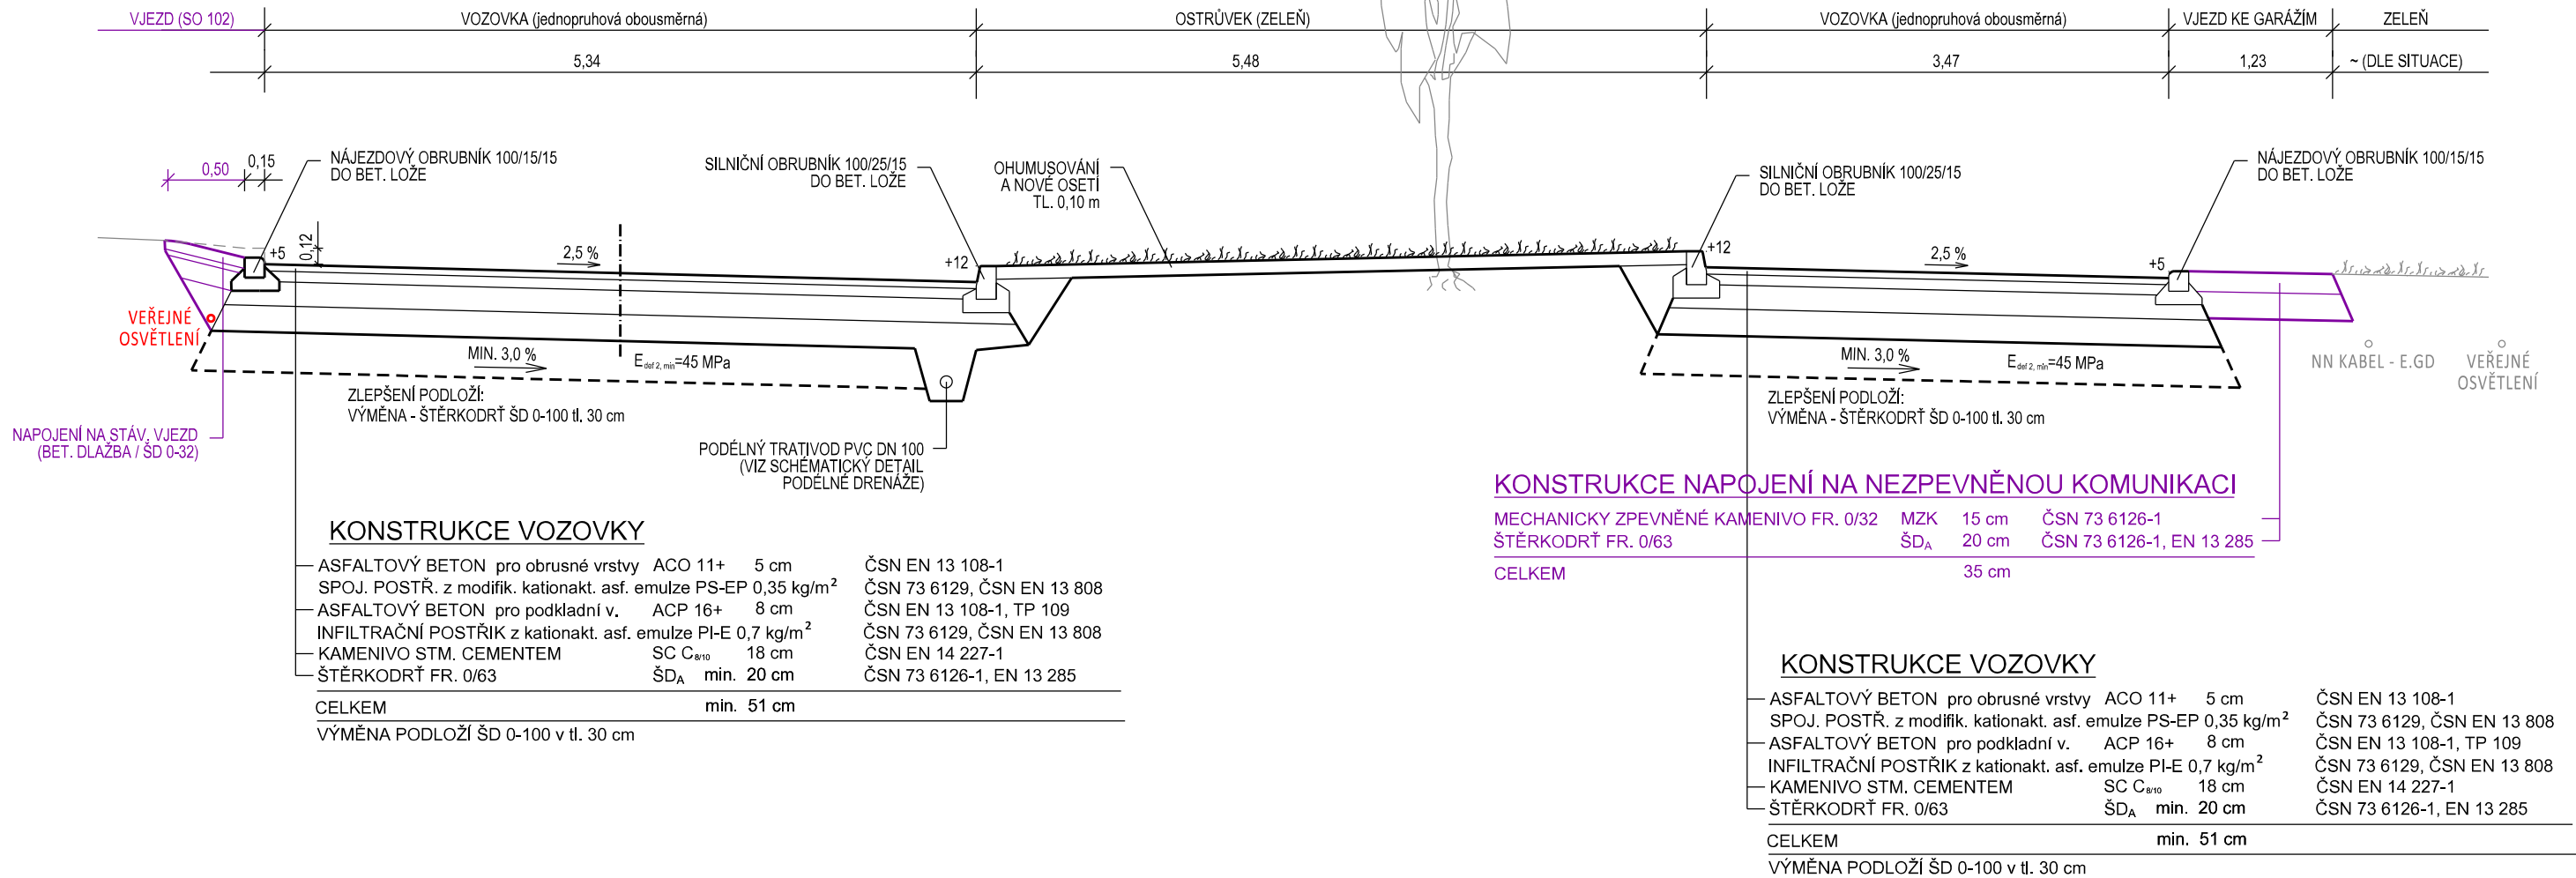

POZNÁMKA

- PROJEKTANT UPOZORŇUJE, ŽE POLOHA VŠECH INŽENÝRSKÝCH SÍTÍ JE POUZE INFORMATIVNÍ, SOUČASNĚ JE TŘEBA DBÁT VŠECH PODMÍNEK VYJÁDRĚNÍ JEDNOTLIVÝCH SPRÁVCŮ
- PŘI PROVÁDĚNÍ PROJEKTOVÉ DOKUMENTACE NEBYLA VÝŠKOVÁ ANI SMĚROVÁ POLOHA JEDNOTLIVÝCH INŽENÝRSKÝCH SÍTÍ OVĚŘOVÁNA
- POLOHA STÁVAJÍCÍCH INŽENÝRSKÝCH SÍTÍ JE ZAKRESLENA ŠEDĚ, NAVRHOVANÝCH INŽENÝRSKÝCH SÍTÍ BAREVNĚ
- NAVAZUJÍCÍ STAVBY OSTATNÍCH STAVEBNÍCH OBJEKTŮ JSOU ZAKRESLENY FIALOVĚ
- V PŘÍPADĚ NEÚNOSNOSTI PODLOŽÍ DLE ČSN 73 6133 BUDE PROVEDENA VÝMĚNA ZEMINY VRSTVOU ŠTĚRKODRTĚ

D.1

VÝŠKOVÝ SYSTÉM: B.p.v.

VEDOUCÍ ÚDI	VEDOUCÍ PROJEKTU	VYPRACOVAL	KONTROLOVAL	Brněnské komunikace	
ING. M. PERNICA	ING. P. KNESL	ING. T. HORÁK	ING. A. KELLER	ÚTVAR DOPRAVNÍHO INŽENÝRSTVÍ	
INVESTOR: STATUTÁRNÍ MĚSTO BRNO				DATUM	BŘEZEN 2023
NÁZEV AKCE:				FORMÁT	4x1 A4
TRTÍLKOVA - PŘÍJEZDOVÁ CESTA K "DOMU PRO JULII"				STUPEŇ	DUSP+PDPS
NÁZEV OBJEKTU: SO 101 MÍSTNÍ KOMUNIKACE				MĚŘITKO	1:50
NÁZEV VÝKRESU: VZOROVÉ PŘÍČNÉ ŘEZY				Č. ARCHIVNÍ	934
				ČÍSLO PARÉ	ČÍSLO VÝKRESU
					05