



**TRTÍLKOVÁ - PŘÍJEZDOVÁ CESTA K "DOMU PRO JULII" (ÚČELOVÁ KOMUNIKACE)  
SO 102 - ÚČELOVÁ KOMUNIKACE  
VZOROVÉ PŘÍČNÉ ŘEZY  
M 1:50**

**PŘÍČNÝ ŘEZ PŘÍJEZDEM KE GARÁŽÍM (STANIČENÍ km 0,320 00 - 0,411 16 - ÚSEK 3)**

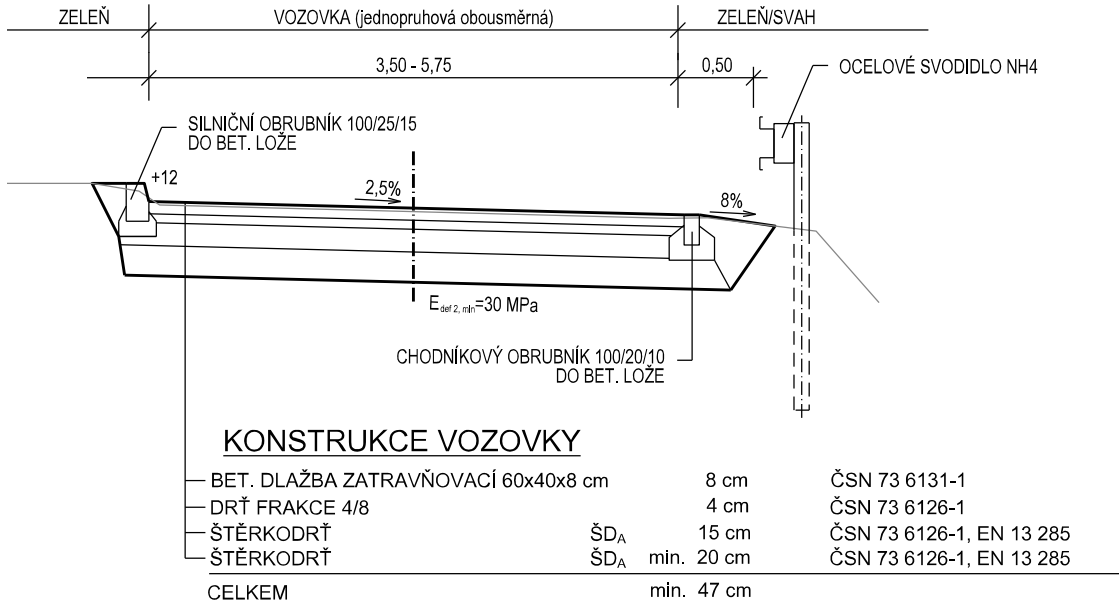

## ŘEZ GABIONEM

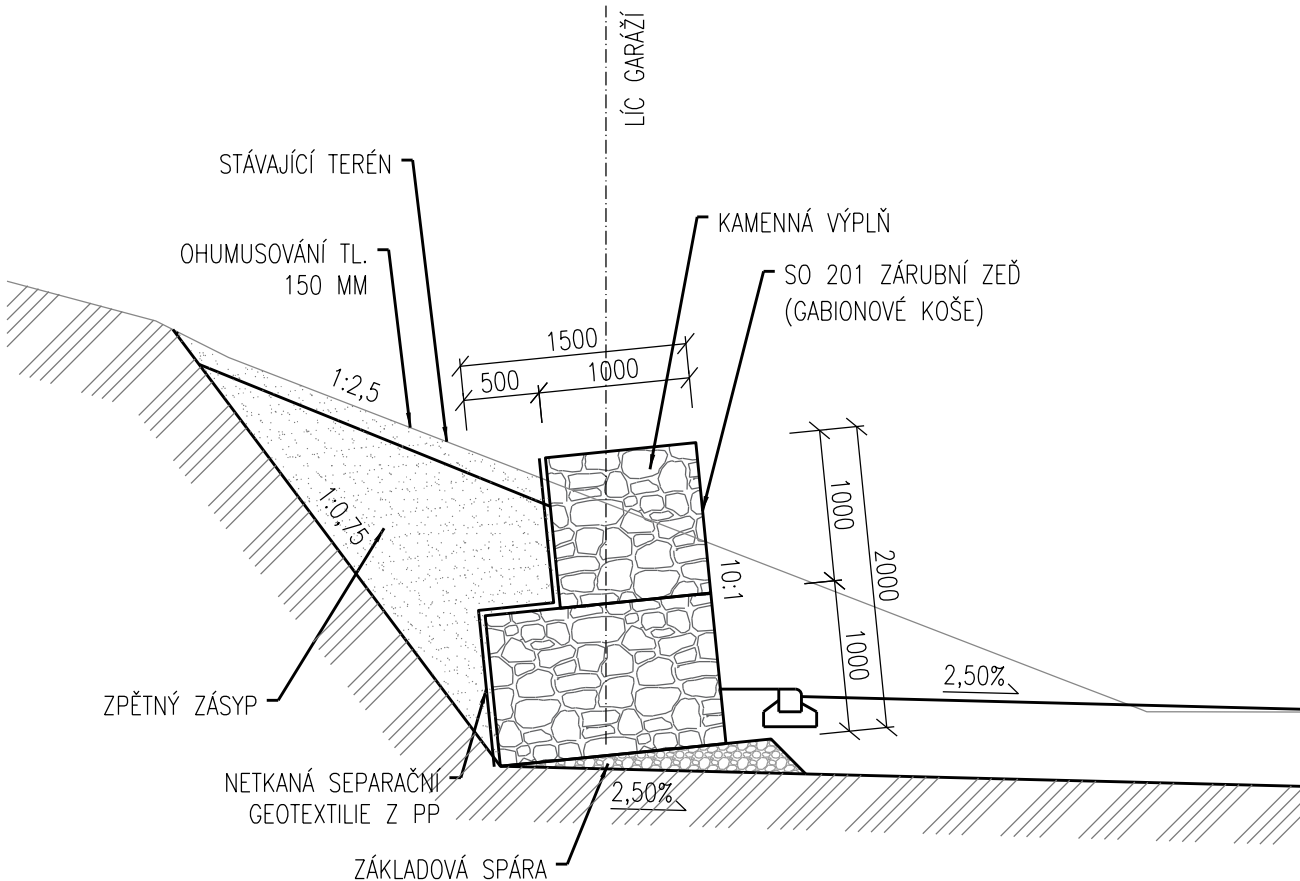


## POZNÁMKA

- PROJEKTANT UPOZORŇUJE, ŽE POLOHA VŠECH INŽENÝRSKÝCH SÍTÍ JE POUZE INFORMATIVNÍ, SOUČASNĚ JE TŘEBA DBÁT VŠECH PODMÍNEK VYJÁDRĚNÍ JEDNOTLIVÝCH SPRÁVCŮ
- PŘI PROVÁDĚNÍ PROJEKTOVÉ DOKUMENTACE NEBYLA VÝŠKOVÁ ANI SMĚROVÁ POLOHA JEDNOTLIVÝCH INŽENÝRSKÝCH SÍTÍ OVĚŘOVÁNA
- POLOHA STÁVAJÍCÍCH INŽENÝRSKÝCH SÍTÍ JE ZAKRESLENA ŠEDĚ, NAVRHOVANÝCH INŽENÝRSKÝCH SÍTÍ BAREVNĚ
- NAVAZUJÍCÍ STAVBY OSTATNÍCH STAVEBNÍCH OBJEKTŮ JSOU ZAKRESLENY FIALOVĚ
- V PŘÍPADĚ NEÚNOSNOSTI PODLOŽÍ DLE ČSN 73 6133 BUDE PROVEDENA VÝMĚNA ZEMINY VRSTVOU ŠTERKODRTĚ

## D.1

VÝŠKOVÝ SYSTÉM: B.p.v.

|  |                  |               |                |  |                         |
|--|------------------|---------------|----------------|--|-------------------------|
| VEDOUČÍ ÚDI  | VEDOUČÍ PROJEKTU | VYPRACOVAL    | KONTROLOVAL    |  <b>Brněnské<br/>komunikace</b> |                         |
| ING. M. PERNICA  | ING. P. KNESL    | ING. T. HORÁK | ING. A. KELLER |  |                         |
| <i>Pernica</i>   | <i>Knesl</i>     | <i>Horák</i>  | <i>Keller</i>  |  |                         |
| INVESTOR: STATUTÁRNÍ MĚSTO BRNO  |                  |               |                | ÚTVAR DOPRAVNÍHO INŽENÝRSTVÍ   |                         |
| NÁZEV AKCE:<br><br>TRTÍLKOVA - PŘÍJEZDOVÁ CESTA K "DOMU PRO JULII"<br><br>NÁZEV OBJEKTU: SO 102 ÚČELOVÁ KOMUNIKACE |                  |               |                | DATUM  | BŘEZEN 2023             |
|  |                  |               |                | FORMÁT   | 2x1 A4                  |
|  |                  |               |                | STUPEŇ   | DUSP+PDPS               |
|  |                  |               |                | MĚŘÍTKO  | 1:50                    |
| NÁZEV VÝKRESU:<br><br>VZOROVÉ PŘÍČNÉ ŘEZY  |                  |               |                | Č.ARGIVNÍ  | 934                     |
|  |                  |               |                | ČÍSLO PARÉ   | ČÍSLO VÝKRESU<br><br>05 |