ŘEZ 1 (km 0,337 00)

1:50

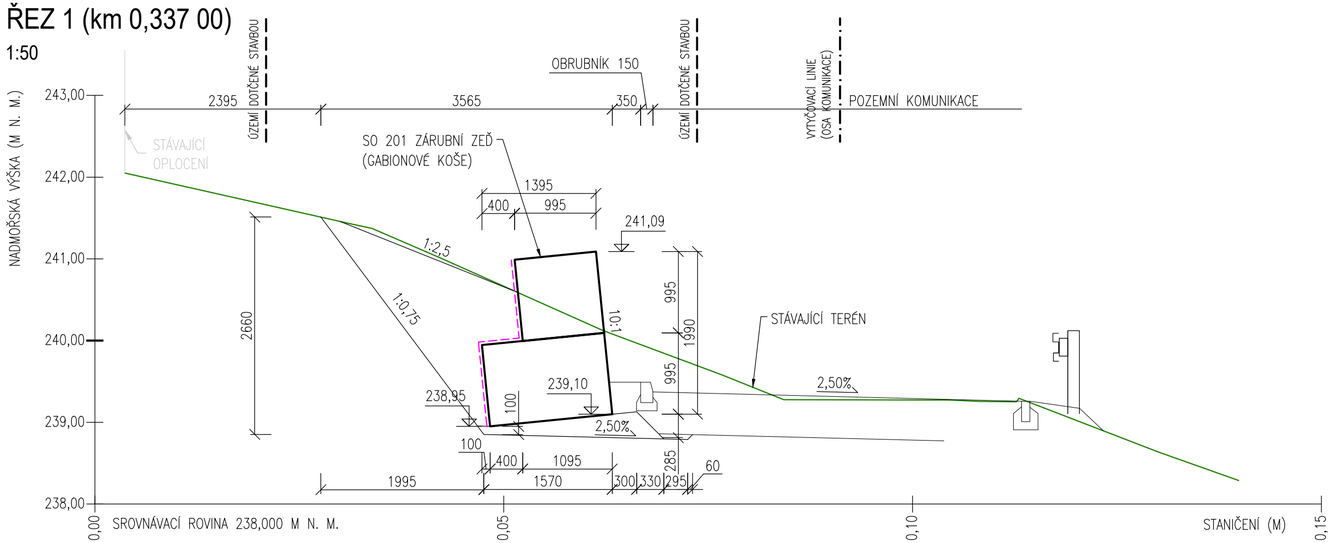

ŘEZ 2 (km 0,343 00)

1:50

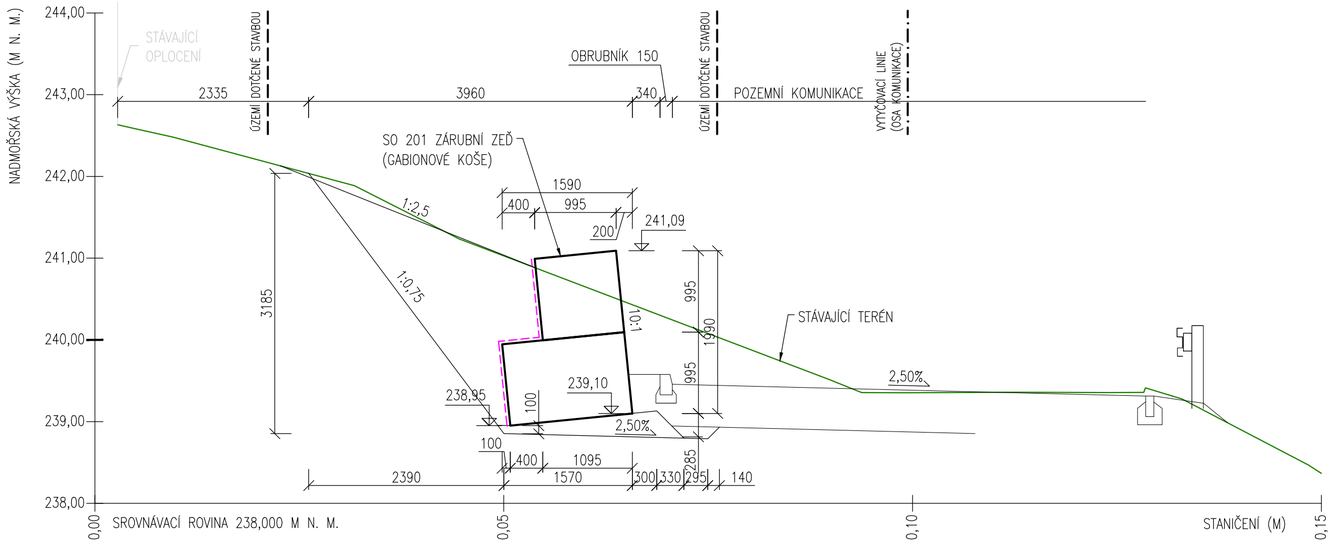

BRNĚNSKÉ KOMUNIKACE A.S.
ČTVAR DOPRAVNÍHO INŽENÝRSTVÍ
RENNESKÁ TŘÍDA 787/11A
639 00 BRNO

STATUTÁRNÍ MĚSTO BRNO
DOMINIKÁNSKÉ NÁMĚSTÍ 1
BRNO 601 67

LEGENDA

- ZÁRUBNÍ ZEĎ – GABIONOVÉ KOŠE
- HRANICE KATASTRU NEMOVITOSTÍ
- NETKANÁ SEPARAČNÍ GEOTEXTILIE Z PP
- PŮVODNÍ HRANY TERÉNU

POZNÁMKA:

- PŘED SAMOTNÝM ZAHÁJENÍM STAVBY JE TŘEBA ZDOKUMENTOVAT INŽENÝRSKÉ SÍTĚ.
- V PROSTORU STAVBY BUDE ODSTRANĚNA VEGETACE, KTERÁ BRÁNÍ REALIZACI STAVBY.
- ROZSAH PRACÍ BUDE NA MÍSTĚ KOORDINOVÁN GEOTECHNIKEM DLE SKUTEČNĚ ZASTIŽENÉHO STAVU.
- V DOKUMENTACI NENÍ ŘEŠENO ÚZEMÍ DOTČENÉ STAVENIŠTĚM! PLOCHY JSOU V KOOPERACI NADŘAZENÉ STAVBY.

JEDNOTKY: MM
VÝŠKOVÝ SYSTÉM: B.P.V.

SO 201

VEDOUCÍ ÚDI	VEDOUCÍ PROJEKTU	VYPRACOVAL	KONTROLOVAL	
ING. M. PERNICA	ING. P. KNESL	ING. M. MALINSKÝ	ING. M. MALINSKÝ	
INVESTOR: STATUTÁRNÍ MĚSTO BRNO				DATUM: DUBEN 2023
NÁZEV AKCE: Příjezdová cesta k "Domu pro Julii" SO 201 Zárubní zeď				FORMÁT: 3x1 A4
				STUPEŇ: DÚSP+PDPS
				MĚŘÍTKO: 1:50
				Č.ARCHIVNÍ: 934
NÁZEV VÝKRESU: Pracovní příčné řezy				ČÍSLO PARÉ: ČÍSLO VÝKRESU: 05