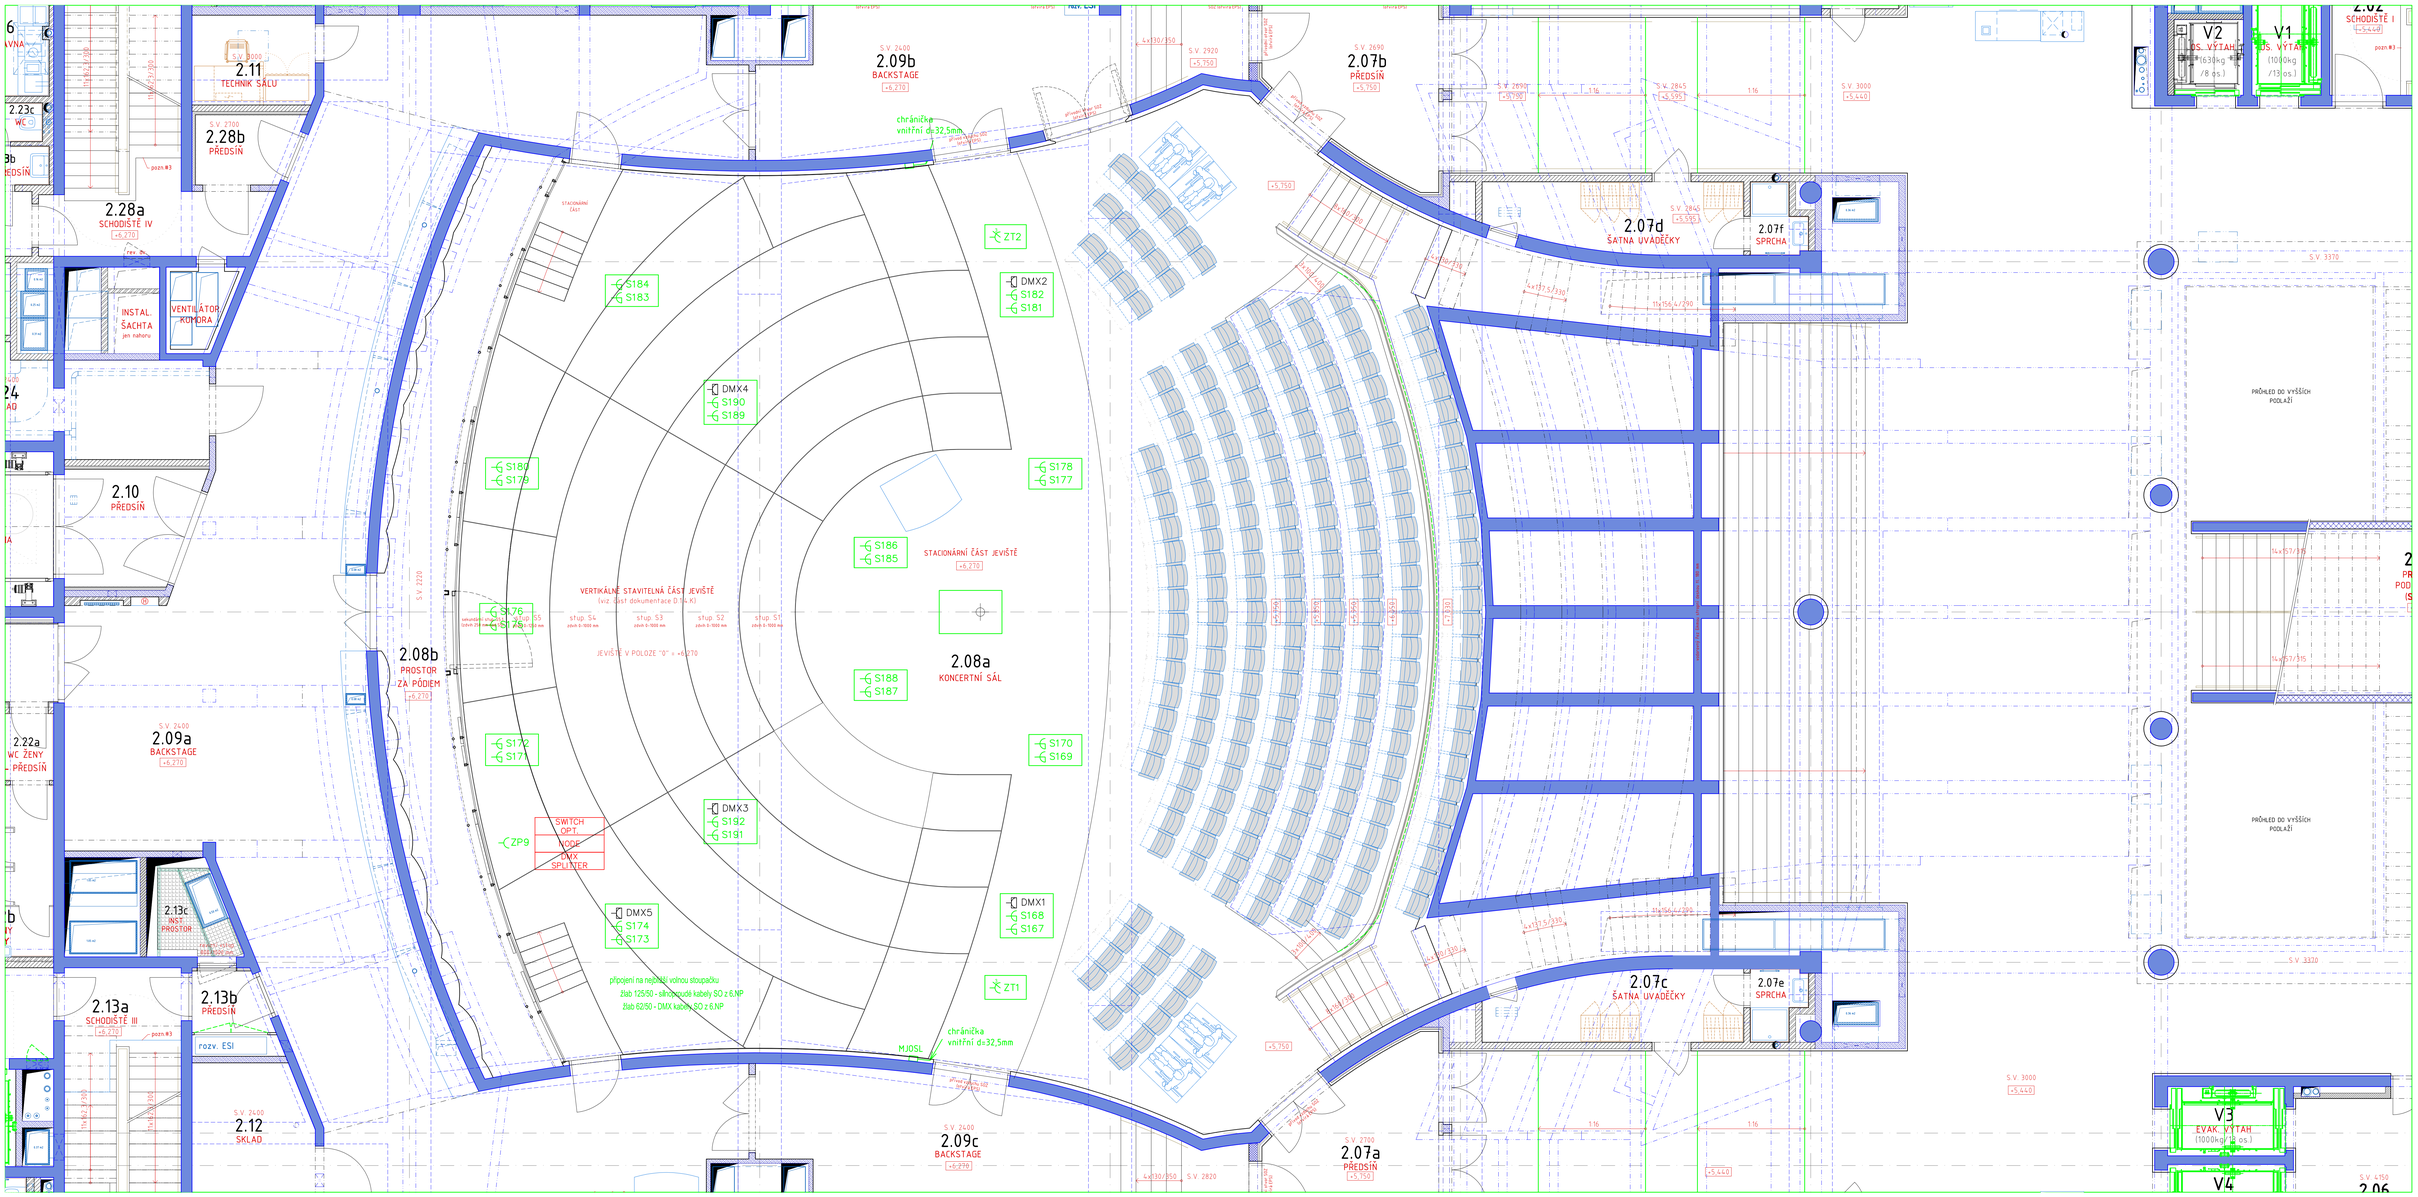

MJOSL ovládání stropního osvětlení z levého vstupu

MJOSR ovládání stropního osvětlení z pravého vstupu

SWITCH OPT. / NODE / DMX SPLITTER — sestava zařízení pro ovládání jevištního osvětlení

Rozvodná soustava NN: 3+N+PE, AC, 50Hz, 400V/230V, TN-S
Ochrana před nebezpečným dotykem (dle ČSN 33-2000-4-41 ed.3):
- živé části: krytím
- neživé části: samočinným odpojením od zdroje v síti TN-S
Zvýšená ochrana: pospojováním (uvedením a stejný potenciál)
Vnější vlivy: viz. Protokol o určení vnějších vlivů

- S19 zásuvka scénického osvětlení: 230V/10A
- DMX5 zásuvka XLR 5 pin pro signál DMX512
- AN zásuvka RJ45 pro Artnet (Ethernet)
- ZP1 zásuvka přímá (pracovní) 230V/16A
- ZT1 zásuvka přímá (pracovní) 3x400V/63A

R0	10/2021		Ing. Pavel Hřebíček
ZNAČKA	DATUM	PŘEDMĚT REVIZE	REVIZI PROVEDL

REVIZE

KOOPERACE VE SPECIÁLNÍ PROFESI:	ADRESA: Křižíkova 3126/68b, 612 00 Brno	KOOPERUJÍCÍ FIRMA
JEVIŠTNÍ TECHNOLOGIE	TELEFON, E-MAIL: +420 515 910 700, info@gradiortech.cz	GRADIOR TECH a.s. Křižíkova 3126/68b 612 00 Brno
ZGOLPOVĚNÍ INŽENÝRA PROJEKTU:	INŽENÝR NÁVRHU / ZPRACOVAL:	
Ing. Pavel Hřebíček	Ing. Pavel Hřebíček	
PODPIS	PODPISY	

±0,000 = 219,300 m n.m.

Souřadnicový systém: S-JTSK
Výškový systém: Bpv

AUTOR ARCHITEKTONICKÉHO ŘEŠENÍ: (viz. životní smlouva ze dne 30.11. 2016)		
AUTOR 1	AUTOR 2	AUTOR 3
Ing.arch. JAN HÁJEK	Ing.arch. JAKUB HAVLAS	Mgr.akad.arch. PAVEL JOBA

PROJEKTANT

SPOLEČNOST "ATELIÉR BRNO & SPOL."

zastoupená společností Architekti Hrůša & spol., Atelier Brno, s.r.o. na základě zmocnění čl. XVIII.19 Smlouvy o zpracování projektové dokumentace a o výkonu autorského dozoru pro stavbu Janáčkovo kulturní centrum v Brně (č. 18000019) a jejího dodatku č.1.

Tato projektová dokumentace navazuje na autorské dílo Autorů specifikované v čl. I.3.59 Smlouvy o zpracování projektové dokumentace a o výkonu autorského dozoru pro stavbu Janáčkovo kulturní centrum v Brně (č. 18000019) a Autorský manuál
Autorů ze dne 28.6. 2016.
Autoři : Ing.arch. Jan Hájek, Ing.arch. Jakub Havlas, Mgr.akad.arch. Pavel Joba

ARCHITEKT PROJEKTU :	Prof. Ing. arch. PETR HRŮŠA	HLAVNÍ INŽENÝR PROJEKTU :	Ing. IGOR BIELIK
ARCHITEKT NÁVRHU :	Ing.arch. V. ZENKL, Ing.arch. D. PŘIKRYL	HLAVNÍ INŽENÝR I KONTROLA :	Ing. JAN POLÁŠEK
KLIENT ZAKÁZKY :		INVESTOR ZAKÁZKY :	
BRNĚNSKÉ KOMUNIKACE, a.s. Renneská třída 787/1a 639 00 Brno		BRNĚNSKÉ KOMUNIKACE, a.s. Renneská třída 787/1a 639 00 Brno	STATUTÁRNÍ MĚSTO BRNO Dominikánské náměstí 196/1 601 67 Brno
FÁZE (STUPEŇ DOKUMENTACE) :		OBJEKT	
DOKUMENTACE PRO PROVÁDĚNÍ STAVBY		SO 01.1 SPODNÍ STAVBA, SO 01.2 HORNÍ STAVBA	

Architekti Hrůša & spol., Atelier Brno, s.r.o.
Žižkova 8, 602 00 Brno
tel: 541 240 626 fax: 541 240 601
E-mail: info @ atelierbrno.cz
http://www.hrusa-atelierbrno.cz
IČO: 050 179 62 DIČ: CZ 050 179 62
Osobní zapis. soud: C. vložka 25542

HLAVNÍ CELEK (OBJEKT) :	
JANÁČKOVO KULTURNÍ CENTRUM V BRNĚ, 1. A 2. ETAPA	
UL. VESELÁ - BESEDNÍ, 657 69 BRNO	
ČÁST DOKUMENTACE (PROFESE) :	
JEVIŠTNÍ OSVĚTLENÍ	
DOKUMENT (VÝKRES) :	
JEVIŠTNÍ OSVĚTLENÍ - PŮDORYS 2.NP	

DATUM	10 / 2021
ZAKÁZKA ČÍSLO	171.03
FORMÁT	16xA4
MĚŘÍTKO	1 : 50
KÓD DOKUMENTACE	FÁZE
D.1.4.L	PDPS
Č. VÝKRESU / REVIZE	PARÉ
D.1.4.L02/R0	