POHLED A:

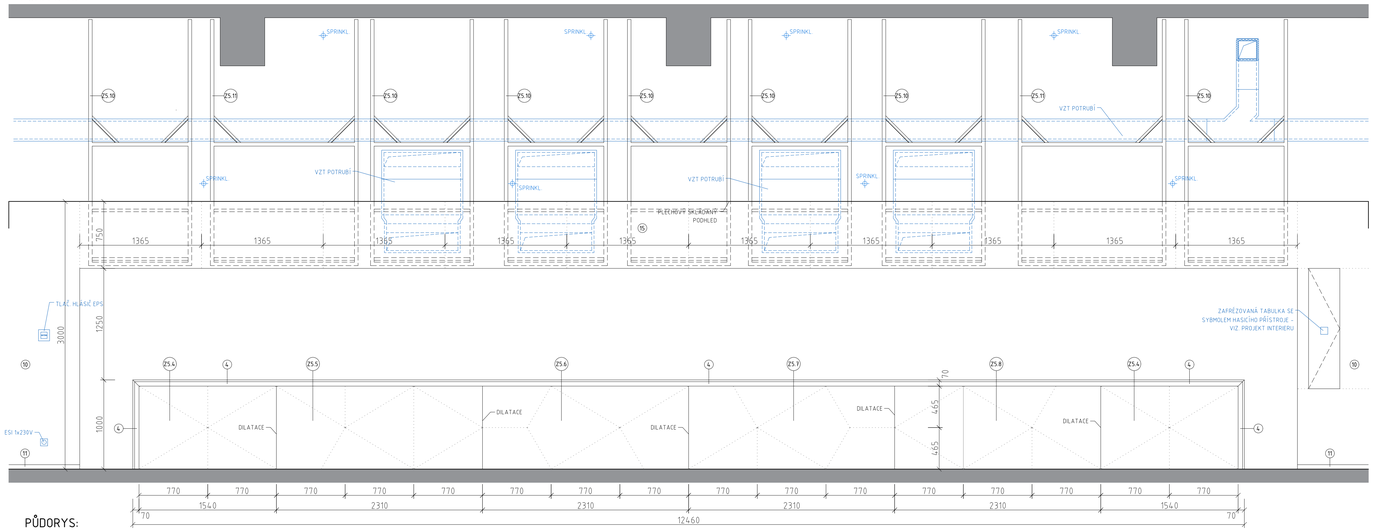

ŘEZ C-C':

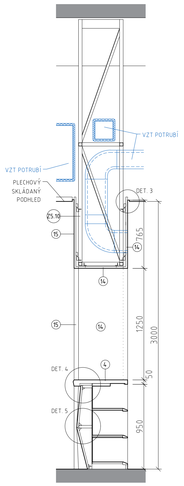

PŮDORYS:

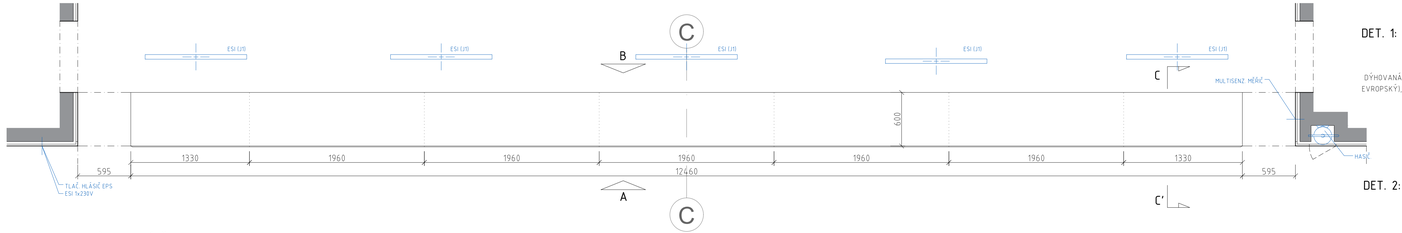

PŮDORYSNÝ ŘEZ:

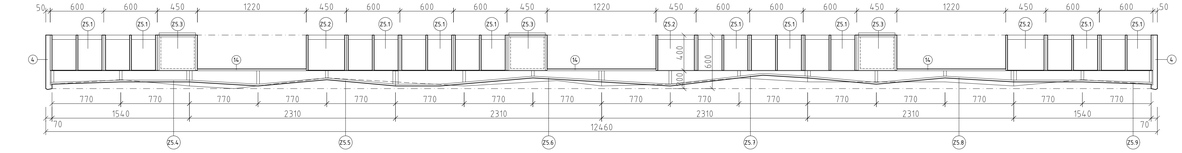

POHLED B:

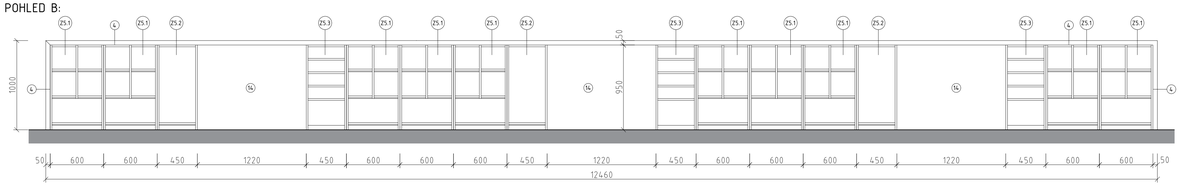

VÝPIS ZAŘIZOVACÍCH PŘEDMĚTŮ

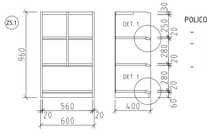

POLICOVÝ DÍL:
- DÝHOVANÁ DTD (DUB EVROPSKÝ) TL. 18 MM
- KAŽDÁ POLICE BUDE OZNAČENA ZAFRÉZOVANÝM ČÍSLEM - DODÁVKA INTERIÉRU
- POČET KUSŮ: 10

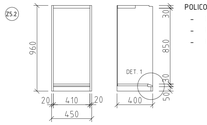

POLICOVÝ DÍL:
- DÝHOVANÁ DTD (DUB EVROPSKÝ) TL. 18 MM
- POLICE BUDE OZNAČENA ZAFRÉZOVANÝM ČÍSLEM - DODÁVKA INTERIÉRU
- POČET KUSŮ: 3

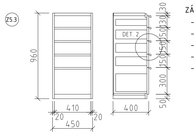

ZÁSUVKOVÝ DÍL:
- DÝHOVANÁ DTD (DUB EVROPSKÝ) TL. 18 MM
- POLICE BUDE OZNAČENA ZAFRÉZOVANÝM ČÍSLEM - DODÁVKA INTERIÉRU
- KULIČKOVÝ TELESKOPICKÝ VÝSUV S TICHÝM DORAZEM
- KORPUS ŠUPLÍKU BÍLÉ LAKOVANÝ PLECH, DNO BÍLÉ LAMINOVANÁ MDF
- POČET KUSŮ: 3

DŘEVĚNÝ ČELNÍ PANEL
- ROZMĚR 1550x940
- NOSNÁ KONSTRUKCE LAŤOVKA TL. 30 MM
- RELIÉFNÍ ČELNÍ PANELY - DÝHOVANÁ LAŤOVKA, DÝHA TL. 2 MM (DUB KOUŘOVÝ). TĚSNÝ SPOJ BEZ PŘIZNANÉ SPÁRY
- KOTVENO DO PODLAHY

25.5 AŽ 25.8

DŘEVĚNÝ ČELNÍ PANEL
- ROZMĚR 1550x940
- NOSNÁ KONSTRUKCE LAŤOVKA TL. 30 MM
- RELIÉFNÍ ČELNÍ PANELY - DÝHOVANÁ LAŤOVKA, DÝHA TL. 2 MM (DUB KOUŘOVÝ). TĚSNÝ SPOJ BEZ PŘIZNANÉ SPÁRY
- KOTVENO DO PODLAHY

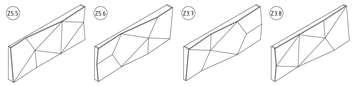

DŘEVĚNÝ ČELNÍ PANEL
- ROZMĚR 1550x940
- NOSNÁ KONSTRUKCE LAŤOVKA TL. 30 MM
- RELIÉFNÍ ČELNÍ PANELY - DÝHOVANÁ LAŤOVKA, DÝHA TL. 2 MM (DUB KOUŘOVÝ). TĚSNÝ SPOJ BEZ PŘIZNANÉ SPÁRY
- KOTVENO DO PODLAHY

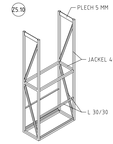

ZÁMEČNICKÁ KONSTRUKCE
- ROZMĚR 1155x500x2760 MM
- JACKELOVÁ SVAŘOVANÁ KONSTRUKCE
- KOTVENÍ DO STROPU
- JACKEL 40/40/3: 2,76 M x 4 KS x 3,40 KG = 37,54 KG
- JACKEL 40/40/3: 0,42 M x 4 KS x 3,40 KG = 5,71 KG
- JACKEL 40/40/3: 1,15 M x 4 KS x 3,40 KG = 15,64 KG
- L 30/30/3: 1,08 M x 4 KS x 1,36 KG = 5,88 KG
- PLECH: 0,42 x 0,1 x 0,005 M x 2 KS x 7850 KG = 1,65 KG
- CELKOVÁ VÁHA = 66,42 KG (S PROŘEZEM 10% = 73,06 KG)
- POČET KUSŮ: 7

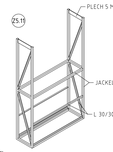

ZÁMEČNICKÁ KONSTRUKCE
- ROZMĚR 1655x500x2760 MM
- JACKELOVÁ SVAŘOVANÁ KONSTRUKCE
- KOTVENÍ DO STROPU
- JACKEL 40/40/3: 2,76 M x 4 KS x 3,40 KG = 37,54 KG
- JACKEL 40/40/3: 0,42 M x 4 KS x 3,40 KG = 5,71 KG
- JACKEL 40/40/3: 1,65 M x 4 KS x 3,40 KG = 22,44 KG
- L 30/30/3: 1,58 M x 4 KS x 1,36 KG = 8,60 KG
- PLECH: 0,42 x 0,1 x 0,005 M x 2 KS x 7850 KG = 1,65 KG
- CELKOVÁ VÁHA = 75,94 KG (S PROŘEZEM 10% = 83,53 KG)
- POČET KUSŮ: 2

DET. 1:

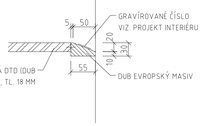

DET. 2:

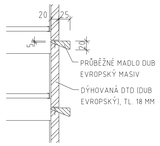

DET. 3:

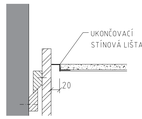

DET. 4:

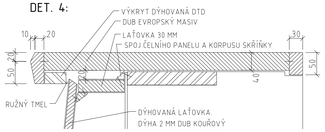

DET. 5:

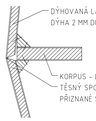

OBECNÉ POŽADAVKY:

- PŘÍRODNÍ DÝHA DUB KOUŘOVÝ A DUB EVROPSKÝ
- TŘÍDA KVALITY POHLEDOVÉ DÝHY "ARCHITECTURAL" - MARKANTNÍ FLÁDROVÁ TEXTURA S VÝRAZNÝMI LETOKRUHY. JEDNOZNAČNÁ BARVA A STRUKTURA, SESAZENÍ DÝHY DO FIGURY. NEPOHLEDOVÉ PLOCHY (VNITŘNÍ STRANA DVÍŘEK, KORPUSŮ TŘÍDA KVALITY "CLASSIC" - STRUKTURA S MÉNĚ VÝRAZNÝMI LETOKRUHY. LEHKÉ ZABARVENÍ POVOLENO. MALÉ ZAROSTLÉ SOUČKY
- TLOUŠŤKA DÝHY 0,9 mm
- POVRCHOVÁ ÚPRAVA: 3 VRSTVY POLYURETANOVÉHO LAKU. STUPEŇ LESKU 60%
- DÝHA MUSÍ BAREVNOSTÍ, KRESBOU A POVRCHOVOU ÚPRAVOU ODPOVÍDAT ZÁVAZNÉMU VZORKU, KTERÝ BUDE PŘEDLOŽEN K ODSOUHLASENÍ AUTORSKÉMU DOZORU NA PANELU O VELIKOSTI 1200x600 MM
- POVRCHOVÉ ÚPRAVY VNITŘNÍCH STĚNOVÝCH A STROPNÍCH NEBO PODHLEDOVÝCH KONSTRUKCÍ SHROMAŽĎOVACÍCH PROSTORŮ MUSÍ BÝT Z VÝROBKŮ TŘÍDY REAKCE NEJMÉNĚ B-S1-D0, S INDEXEM ŠÍŘENÍ PLAMENE IS = 0 mm/min.
- VŠECHNY SPOJE A KOTVENÍ SKRYTÉ - NESMÍ BÝT VIDĚT ŽÁDNÉ KOTVICÍ PRVKY!

LEGENDA MATERIÁLŮ:

① ČERNÁ KERAMICKÁ MOZAIKA 25x25 MM, MAT, ŠEDÁ SPÁROVACÍ HMOTA

② DÝHOVANÝ OBKLAD, DÝHA DUB EVROPSKÝ NA DESCE S TŘÍDOU REAKCE NA OHEŇ NEJMÉNĚ B-S1-D0, S INDEXEM ŠÍŘENÍ PLAMENE IS = 0 mm/min. (NAPŘ. NEHOŘLAVÁ DTD DESKA), ZAVĚŠENO NA STĚNĚ. CELKOVÁ TL. 50 MM, KRESBA DÝHY SVISLÉ

③ DÝHOVANÝ SOKL DUB EVROPSKÝ MASIV 50/20 MM:

④ DUB EVROPSKÝ MASIV

⑤ PROFILOVANÉ PRVKA (DUB EVROPSKÝ - MASIV) LEPENÉ K PODKLADOVÉ DESCE TL. 18 MM:

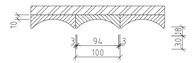

⑥ ZAVĚŠENÝ PODHLED - DÝHA DUB EVROPSKÝ NA DESCE S TŘÍDOU REAKCE NA OHEŇ NEJMÉNĚ B-S1-D0, S INDEXEM ŠÍŘENÍ PLAMENE IS = 0 mm/min. (NAPŘ. NEHOŘLAVÁ DTD DESKA TL 16 MM)

⑦ SOKL DUB EVROPSKÝ - MASIV 50x20 MM:

⑧ MALBA NA OMÍTCE OMYVATELNÁ, BARVA ČERNÁ

⑨ DUB KOUŘOVÝ MASIV

⑩ DÝHOVANÝ OBKLAD, DÝHA DUB KOUŘOVÝ NA DESCE S TŘÍDOU REAKCE NA OHEŇ NEJMÉNĚ B-S1-D0, S INDEXEM ŠÍŘENÍ PLAMENE IS = 0 mm/min. (NAPŘ. NEHOŘLAVÁ DTD DESKA), ZAVĚŠENO NA STĚNĚ. CELKOVÁ TL. 50 MM, KRESBA DÝHY SVISLÉ

⑪ DÝHOVANÝ SOKL DUB KOUŘOVÝ MASIV 50/20 MM:

⑫ KAMENNÁ DESKA PŘÍRODNÍ - ŽULA ČERNÁ "ABSOLUTE BLACK"

⑬ NÁSTĚNKOVÉ LINOLEUM - ODSTÍN ŠEDÝ, TL. 5 MM

⑭ DÝHA DUB EVROPSKÝ NA DESCE S TŘÍDOU REAKCE NA OHEŇ NEJMÉNĚ B-S1-D0, S INDEXEM ŠÍŘENÍ PLAMENE IS = 0 mm/min. (NAPŘ. NEHOŘLAVÁ DTD DESKA)

⑮ DÝHA DUB KOUŘOVÝ NA DESCE S TŘÍDOU REAKCE NA OHEŇ NEJMÉNĚ B-S1-D0, S INDEXEM ŠÍŘENÍ PLAMENE IS = 0 mm/min. (NAPŘ. NEHOŘLAVÁ DTD DESKA)

KONCOVÉ PRVKY TECHNOLOGIE

POZNÁMKA:
- VŠECHNY ROZMĚRY STÁVAJÍCÍCH KONSTRUKCÍ, NA KTERÉ NAVAZUJÍ NOVÉ KONSTRUKCE NUTNO OVĚŘIT NA STAVBĚ
- V PŘÍPADĚ ZJIŠTĚNÍ SKUTEČNOSTI ODLIŠNÉ OD TOHOTO VÝKRESU JE NUTNÉ KONTAKTOVAT PROJEKTANTA
- VŠECHNY POVRCHOVÉ MATERIÁLY MUSEJÍ BÝT ODSOUHLASENY A.D. NA ZÁKLADĚ PŘEDLOŽENÝCH VZORKŮ
- TENTO VÝKRES NESLOUŽÍ JAKO VÝROBNÍ DOKUMENTACE

ZNAČKA	DATUM	PŘEDMĚT REVIZE	REVIZI PROVEDL
REVIZE			

±0,000 = 219,700 m n.m.
Souřadnicový systém: S-JTSK
Výškový systém: Bpv

SPOLEČNOST "KONIOR & SPOL."
zastoupená společností Architekti Hrůša & spol., Ateliér Brno, s.r.o. na základě zmocnění čl. XVII.19 Smlouvy o zpracování projektové dokumentace a o výkonu autorského dozoru pro stavbu Janáčkovo kulturní centrum v Brně (č. 18000019).

Tato projektová dokumentace navazuje na autorské díly Autorů specifikované v čl. I.3.59 Smlouvy o zpracování projektové dokumentace a o výkonu autorského dozoru pro stavbu Janáčkovo kulturní centrum v Brně (č. 18000019) a Autorský manuál Autorů ze dne 28.6. 2018.
Autoři : Ing. arch. Jan Hrůša, Ing. arch. Jakub Havlas, akad. arch. Pavel Joba

ARCHITEKT PROJEKTU :	Prof. Ing. arch. PETR HRUŠA	HLAVNÍ INŽENÝR PROJEKTU :	Ing. IGOR BIELIK
ARCHITEKT NÁVRHU :	Ing. arch. V. ZENKL, Ing.arch. O. PŘIKRYL	PROJEKTANT :	Ing. arch. JAROMÍR STRÍBRNÝ
KLIENT ZAKÁZKY :	BRNĚNSKÉ KOMUNIKACE, a.s. Renoviceká třída 787/1a 639 00 Brno	INVESTOR ZAKÁZKY : BRNĚNSKÉ KOMUNIKACE, a.s. Renoviceká třída 787/1a 639 00 Brno	STATUTÁRNÍ MĚSTO BRNO Dominikánské náměstí 196/1 601 67 Brno

Architekti Hrůša & spol., Atelier Brno, s.r.o.
Zrikova 5, 602 00 Brno
tel: 541 243 625, fax: 541 243 631
e-mail: info@ah-atelier.cz
http://www. hrusa-atelierbrno.cz
IČO 255 175 62, DIČ CZ 255 175 62
Obchodní rejstřík oddíl C, vložka 29562

FÁZE (STUPEŇ DOKUMENTACE) : DOKUMENTACE PRO PROVÁDĚNÍ STAVBY	OBJEKT : SO 01.2 HORNÍ STAVBA		
NÁZEV ZAKÁZKY (CELÝ) : JANÁČKOVO KULTURNÍ CENTRUM V BRNĚ, 2. ETAPA UL. VESELÁ - BESEDNÍ, 657 68 BRNO		DATUM	10 / 2021
		ZAKÁZKA ČÍSLO	171 04
		FORMÁT	11 A4
		MĚŘÍTKO	1 : 20
ČÁST DOKUMENTACE (PROFESE) : ARCHITEKTONICKO-STAVEBNÍ ŘEŠENÍ		KÓD DOKUMENTACE D.1.1	FÁZE DPS
DOKUMENT (VÝKRES) : VESTAVĚNÝ INTERIÉR ŠATNÍ PULT 2 (MÍSTNOST Č. 1.02a)		Č. VÝKRESU / REVIZE D.1.1.704b	PARÉ