



- PŘÍRODNÍ DÝHA DUB KOUŘOVÝ A DUB VĚROPSKÝ - MĚŘENÍ KVALITY POHLEDOVÉ A "ARCHITECTURAL" - MĚŘENÍ KVALITY FLÁKOVÁ TEXTURA S VÝRAZNÝMI LETOKRUHY. JEDNOZÁBNÁ BARVA A STRUKTURA, SEZÁZENÍ DÝHY DO FIGURY. NEPOHLEDOVÉ PLOCHY (VNITŘNÍ STRANA DÝŠEK, KORPUS) TRÍDA KVALITY "CLASSIC" - STRUKTURA S MĚNĚ VÝRAZNÝMI LETOKRUHY. LEHKÉ ZABARVENÍ POVOLENO. MALÉ ZAROSTLÉ SOUČKY
- TLOUŠŤKA DÝHY 0,9 mm
- POVRCHOVÁ ÚPRAVA: 3 VRSTVY POLYURETANOVÉHO LAKU. STUPEŇ LESKU 60%
- DÝHA MUSÍ BĚVĚRNOSTI, KRESBOU A POVRCHOVOU ÚPRAVOU OPOVÍDÁT ZÁVÁŽNĚM VZORKU, KTERÝ BUDE PŘEDLOŽEN K ODSOUHLASĚNÍ AUTORSKÉMU DOZORU NA PANELU O VELIKOSTI 120x600 MM
- POVRCHOVÉ ÚPRAVY VNITŘNÍCH STĚNŮCH A STŘEPNĚ NEJEDNOLYBNÝCH KONSTRUKCÍ SHROMAŽDŮJACÍCH PROSTORŮ MUSÍ BÝT Z VÝROBKŮ TĚDLY REAKCE NEJMÉNĚ B-S1-D0, S INDEXEM ŠÍŘENÍ PLAMĚNE IS = 0 mm/min.
- VŘEČNYNÝ SPOJE A KOTVENÍ SKRYTÉ - NESMÍ BÝT VIDĚT ŽÁDNÉ KOTVICÍ POKRYVY!

- 1 ČERNÁ KERAMICKÁ MOZAIKA 25x25 MM, MAT, SEDÁ SPÁROVACÍ HMOTA
- 2 DÝHOVANÝ OBKLAD, DÝHA DUB EVROPSKÝ NA DESCE S TŘÍDOU REAKCE NA OHĚN NEJMÉNĚ B-S1-D0, S INDEXEM ŠÍŘENÍ PLAMENE IS = 0 mm/min. (NAPŘ. NEHOŘLAVÁ DTD DESKA), ZAVĚŠENO NA STĚNĚ. CELKOVÁ TL. 50 MM, KRESBA DÝHY SVISLE
- 3 DÝHOVANÝ SOKL DUB EVROPSKÝ MASIV 50/20 MM:

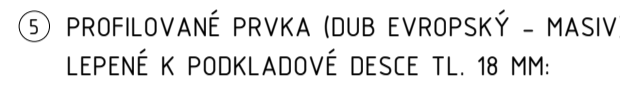

⑧ MALBA NA OMÍTCE OMYVATELNÁ, BARVA ČERNÁ

⑨ DUB KOUŘOVÝ MASIV

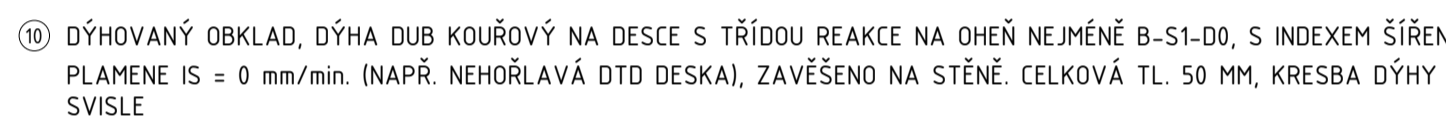

⑫ KAMENNÁ DESKA PŘÍRODNÍ - ŽULA ČERNÁ "ABSOLUTE BLACK"

⑬ NÁSTĚNKOVÉ LINOLEUM - ODSTÍN ŠEDÝ, TL. 5 MM

14) DÝHA DUB EVROPSKÝ NA DESCE S TŘÍDOU REAKCE NA OHEŇ NEJMÉNĚ B-S1-D0, S INDEXEM ŠÍŘENÍ PLAMENE IS = 0 mm/min. (NAPŘ. NEHOŘLAVÁ DTD DESKA)

15 DÝHA DUB KOUŘOVÝ NA DESCE S TŘÍDOU REAKCE NA OHĚŇ NEJMÉNĚ B-S1-D0, S INDEXEM ŠÍŘENÍ PLAMENE IS = 0 mm/min. (NAPŘ. NEHOŘLAVÁ DTD DESKA)

VŠECHNY ROZMĚRY STÁVAJÍCÍCH KONSTRUKCÍ, NA KTERÉ NAVAZUJÍ NOVÉ KONSTRUKCE NUTNO OVĚŘIT NA STAVBĚ  
- V PŘÍPADĚ ZJIŠTĚNÍ SKUTEČNOSTI ODLIŠNÉ OD TOHOTO VÝKRESU JE NUTNÉ KONTAKTOVAT PROJEKTANTA  
- VŠECHNY POVRCHOVÉ MATERIÁLY MUSEJÍ BÝT ODSOULHASENY A.D. NA ZÁKLADĚ PŘEDLOŽENÝCH VZORKŮ  
- TENTO VÝKRES NESLOUŽÍ JAKO VÝROBNÍ DOKUMENT

$$\pm 0,000 = 219,700 \text{ m n.m.}$$

Souřadnicový systém: S-JTSK  
Výškový systém: Bpv

zastoupená společností Architekti Hrůša & spol., Ateliér Brno, s.r.o. na základě zmocnění čl. XVII.19 Smlouvy o zpracování projektové dokumentace a o výkonu autorského dozoru pro stavbu Janáčkovu kulturní centrum v Brně (č. 18000019).

Tato projektová dokumentace navazuje na autorské dílo Autorů specifikované v čl. 1.3.59 Smlouvy o zpracování projektové dokumentace a o výkonu autorského dozoru pro stavbu Janáčkovy kulturní centrum v Brně (č. 18000019) a Autorský manuál Autorů ze dne 28.6. 2018.

Autoři: Ing. arch. Jan Hájek, Ing. arch. Jakub Havlas, akad. arch. Pavel Joba

[illegible]