

ULICE PLOVDIVSKÁ - OPRAVA KOMUNIKACE
SO 101.1 KOMUNIKACE MÍSTNÍ (BKOM)
PODÉLNÝ PROFIL
M 1:1000/100

SKLONOVÉ POMĚRY:

HRANA ZPEVNĚNÍ:

pravostranná -----
TRATIVOD:

pravostranný -----
ZEMNÍ PLÁŇ: -----

KATASTRÁLNÍ ÚZEMÍ: ŽABOVŘESKY
ULICE, MĚSTSKÁ ČÁST: PLOVDIVSKÁ
MČ BRNO - ŽABOVŘESKY
ROZSAH: km 0,000 00 - km 0,155 99

ZMĚNA PŘÍČNÉHO SKLONU VOZOVKY:

KÓTY NIVELETY:

KÓTY TERÉNU:


SROVNÁVACÍ ROVINA:
STANIČENÍ:

ČÍSLO PŘÍČNÝCH ŘEZŮ:

VZDÁLENOST PŘÍČNÝCH ŘEZŮ:

SMĚROVÉ POMĚRY:

< UL. ZÁHŘEBSKÁ

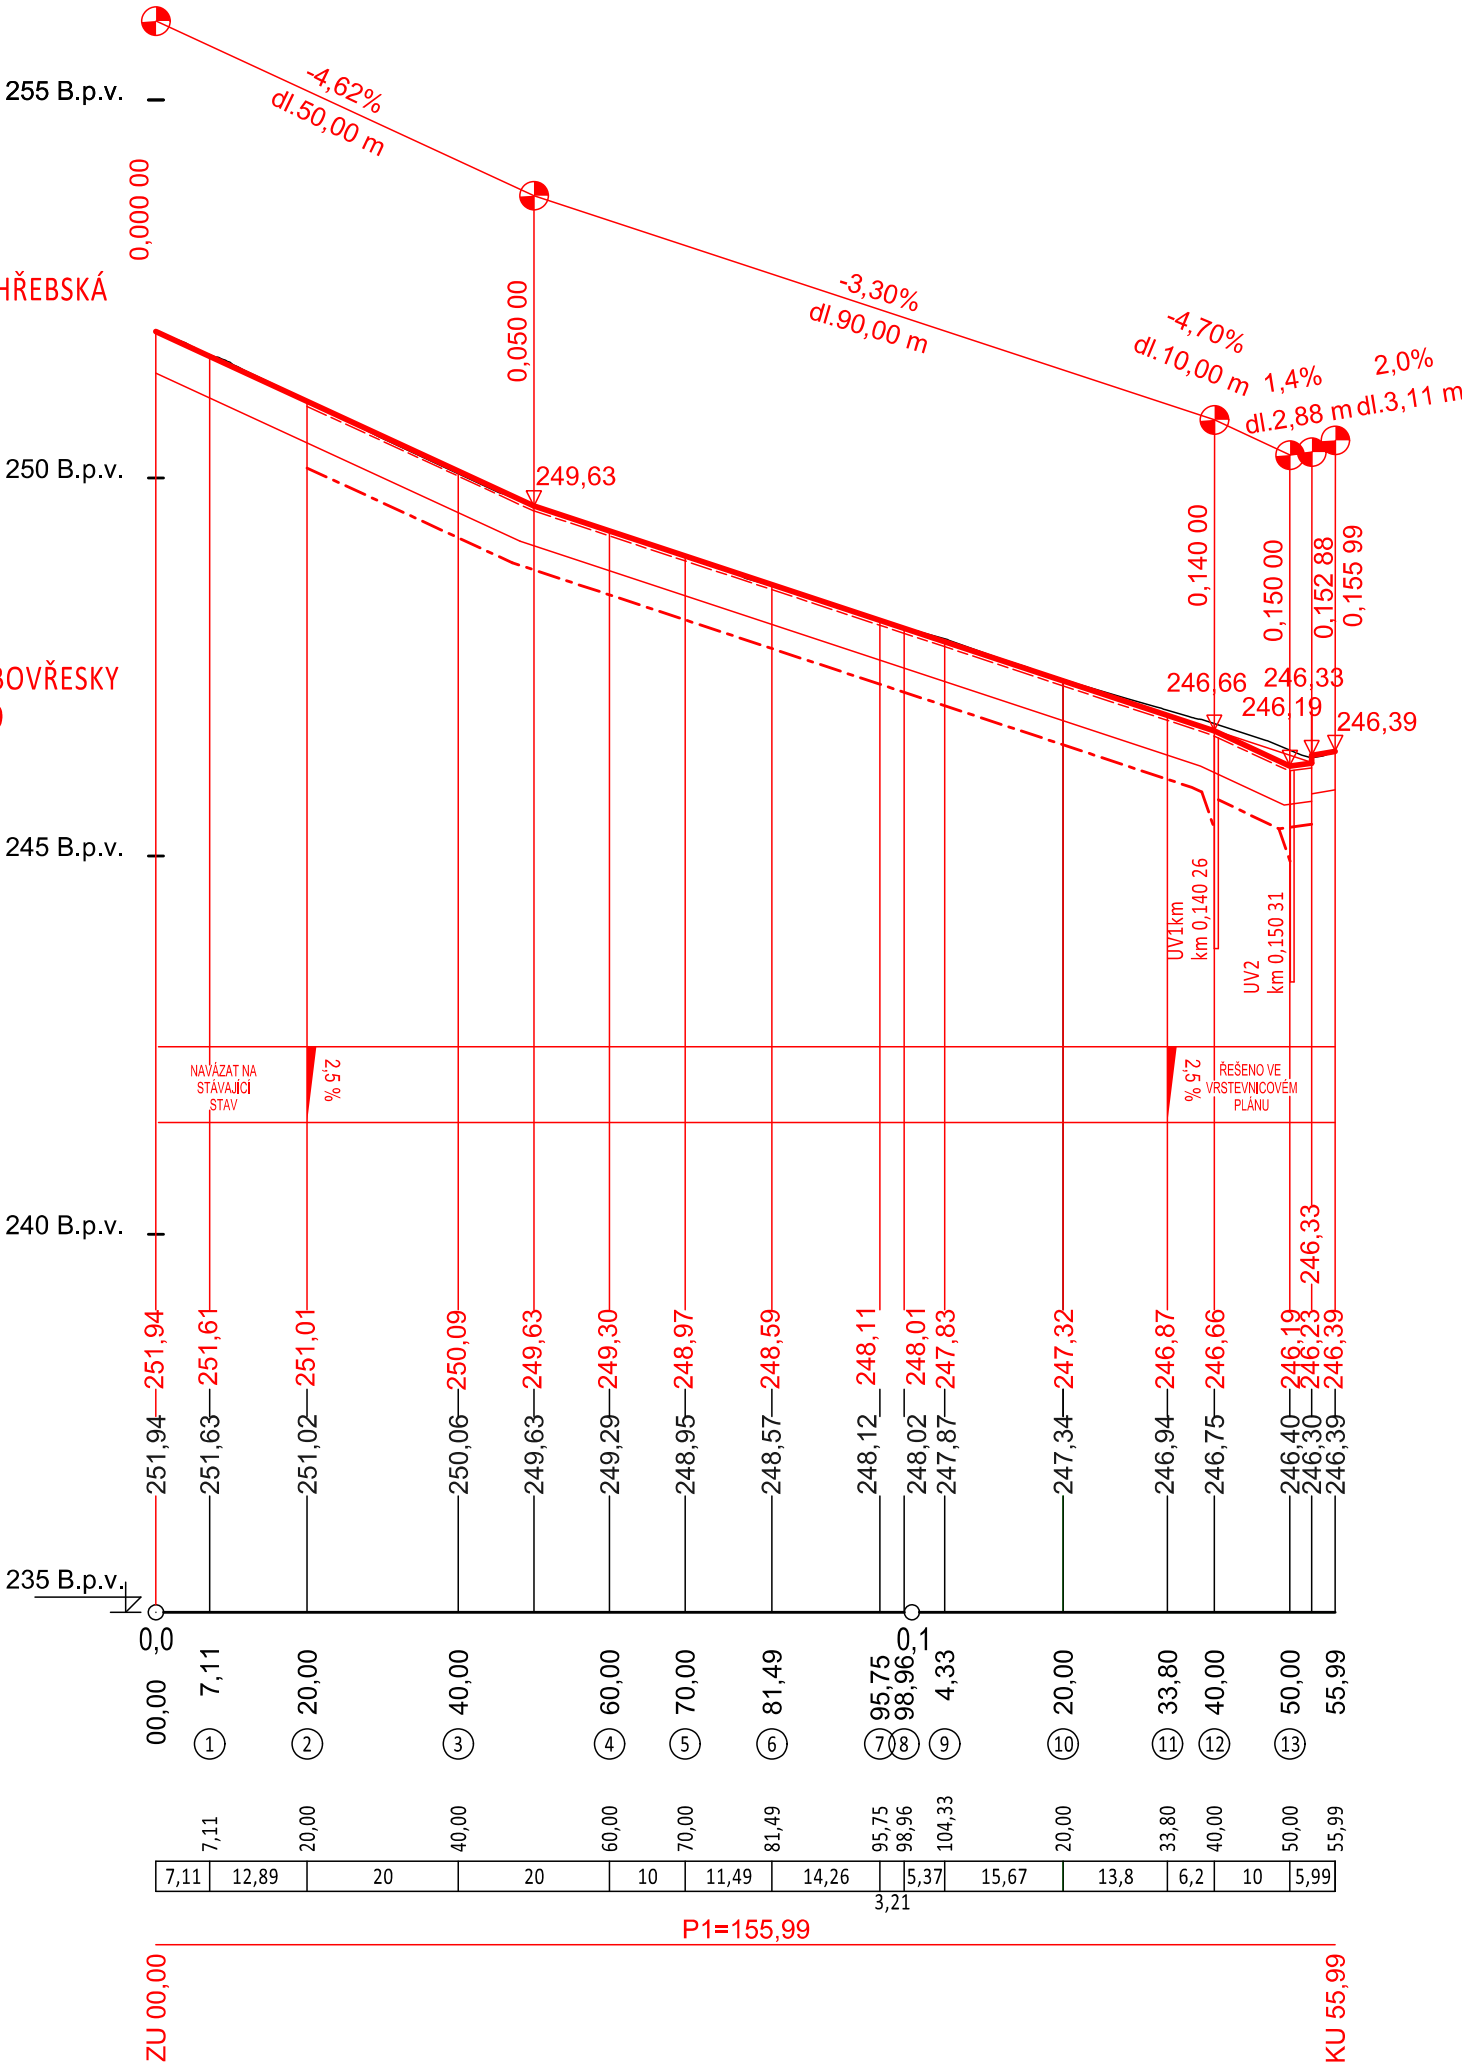

D.1

VEDOUCÍ ÚDI	VEDOUCÍ PROJEKTU	VYPRACOVAL	KONTROLOVAL	 Brněnské komunikace
ING. M. PERNICA	ING. P. KNESL	ING. V. JELÍNEK	ING. A. KELLER	
INVESTOR: STATUTÁRNÍ MĚSTO BRNO				ÚTVAR DOPRAVNÍHO INŽENÝRSTVÍ
NÁZEV AKCE:				DATUM
ULICE PLOVDIVSKÁ - OPRAVA KOMUNIKACE				11/2023
NÁZEV OBJEKTU:				REVIZE
SO 101.1 KOMUNIKACE MÍSTNÍ (BKOM)				05/2024
NÁZEV VÝKRESU:				FORMÁT
PODÉLNÝ PROFIL				2,5x1 A4
				STUPEŇ
				DUSP+PDPS
				MĚŘÍTKO
				1:1000/100
				Č.ARCHIVNÍ
				943
				ČÍSLO PARÉ
				ČÍSLO VÝKRESU
				05