


ULICE PLOVDIVSKÁ - OPRAVA KOMUNIKACE
SITUACE STAVEBNÍCH ÚPRAV
M 1:250
SO 101.2 ÚČELOVÁ KOMUNIKACE (MČ)

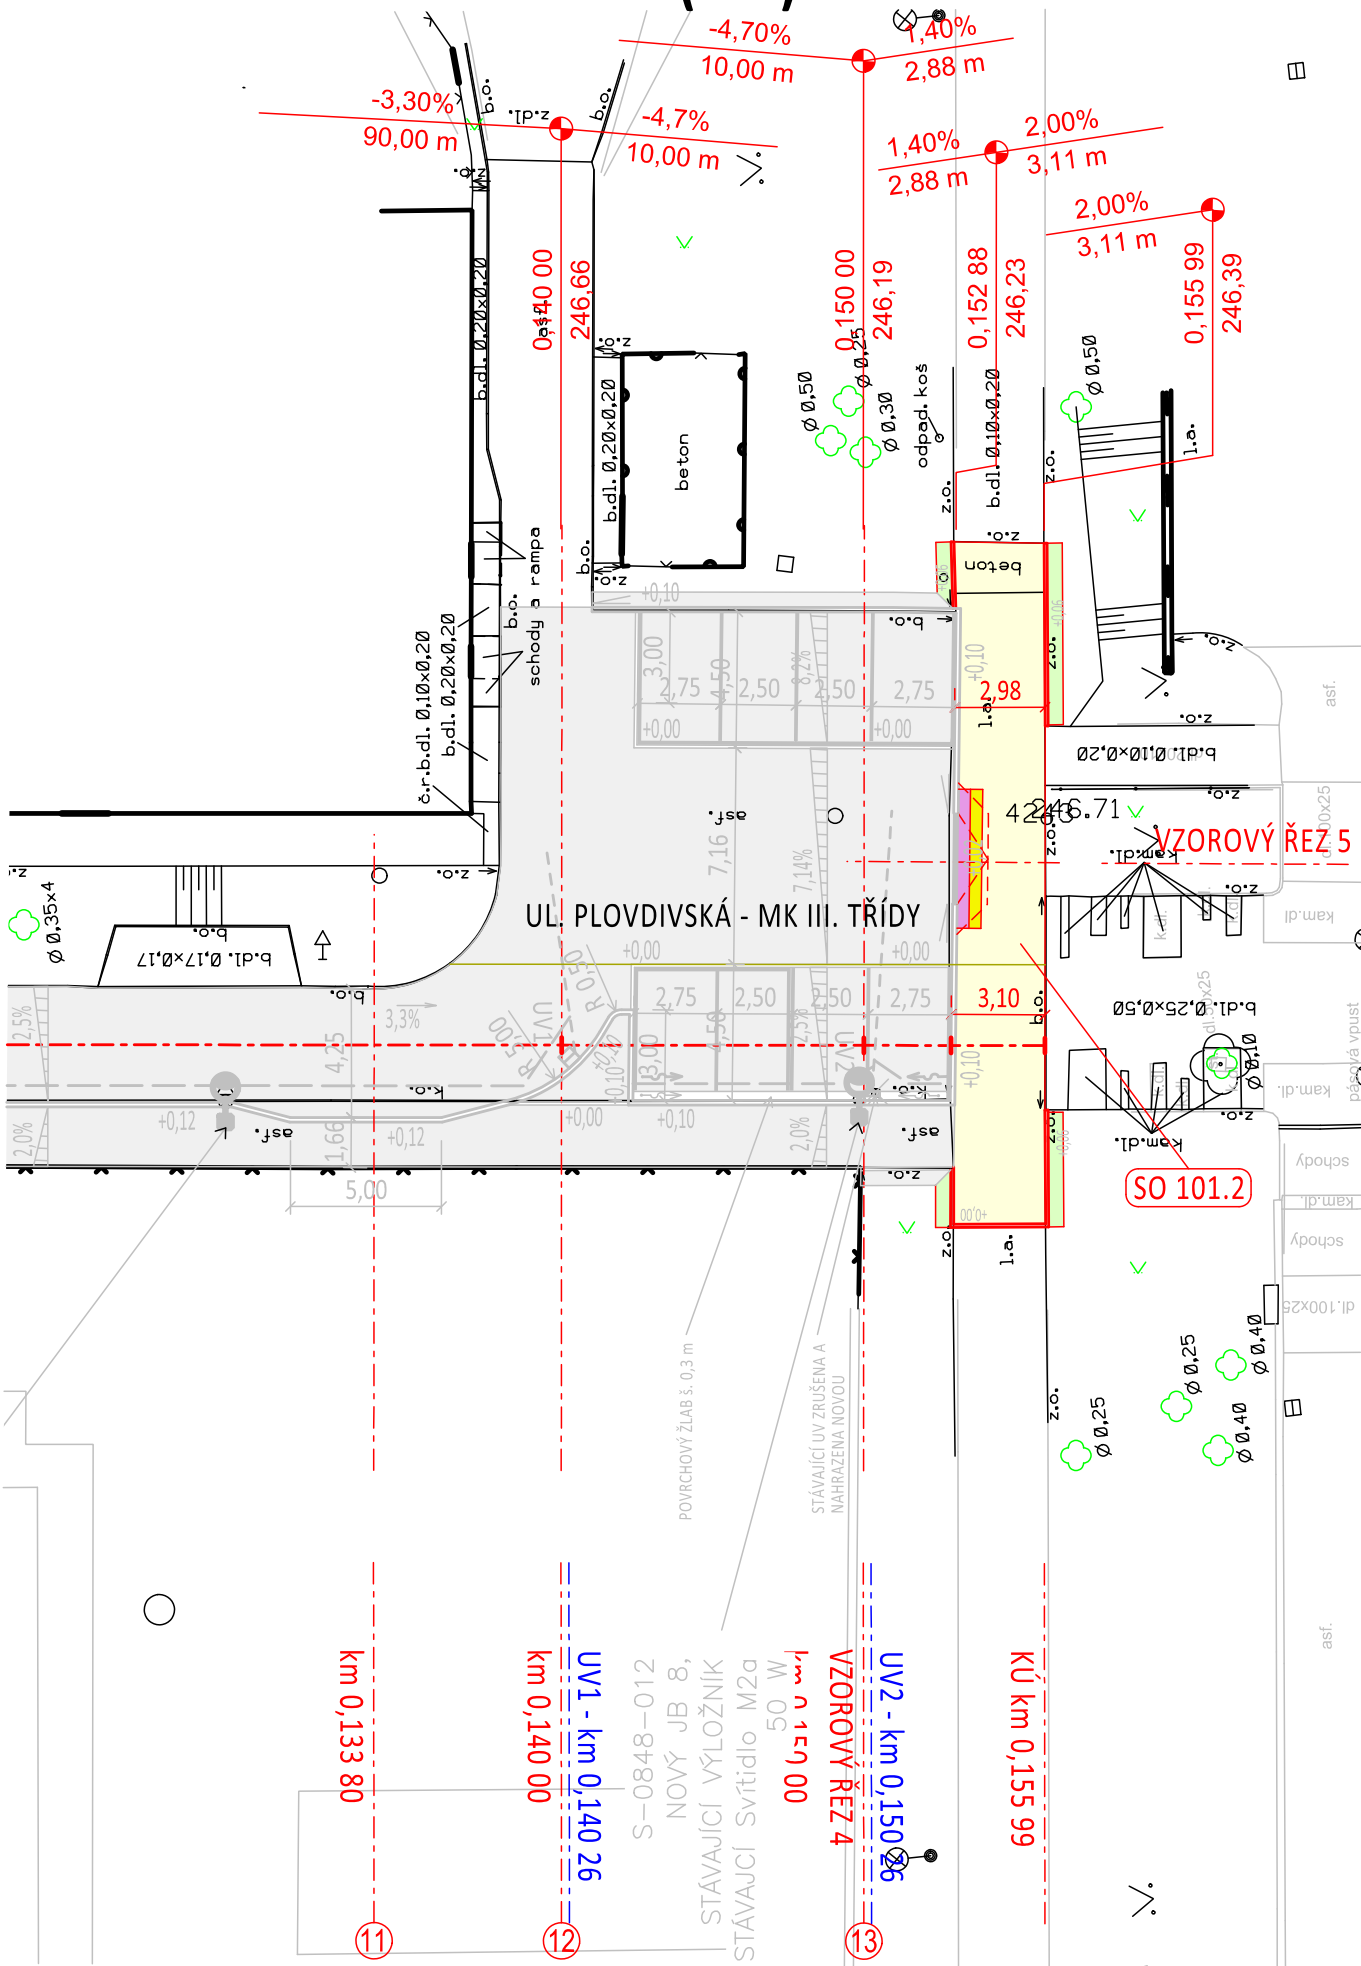

LEGENDA PLOCH

- CHODNÍK (dl. 20x20x6 cm šedá hladká, fazetová)
- RELIÉFNÍ DLAŽBA (dl. 20x10x6 cm černá/antracit)
- LEMOVÁNÍ (dl. 20x20x6 cm šedá hladká, bezfazetová, klad na stříh)
- ZELEŇ (ohumusování a zatravnění)

LEGENDA ČAR A SYMBOLŮ

- STÁVAJÍCÍ STAV
- SILNIČNÍ OBRUBNÍK (15x25x100 cm)
- CHODNÍKOVÝ OBRUBNÍK (10x25x100 cm)
- NÁJEZDOVÝ OBRUBNÍK (15x15x100 cm)
- SILNIČNÍ OBRUBNÍK PŘECHODOVÝ
- ROZHRANÍ PLOCH
- STÁVAJÍCÍ STROM

LEGENDA STAVEBNÍCH OBJEKTŮ


- SO 101.1 KOMUNIKACE MÍSTNÍ (BKOM)
- SO 101.2 ÚČELOVÁ KOMUNIKACE (MČ)
- SO 401 ÚPRAVA VEŘEJNÉHO OSVĚTLENÍ
- SO 402 ÚPRAVA TRASY OPTICKÝCH CHRÁNIČEK TSB

LEGENDA NOVÝCH SÍTÍ

- VEŘEJNÉ OSVĚTLENÍ - nový návrh
- OPTICKÁ CHRÁNIČKA - nový návrh


LEGENDA RUŠENÝCH SÍTÍ

- VEŘEJNÉ OSVĚTLENÍ - zrušené
- OPTICKÁ CHRÁNIČKA - zrušená

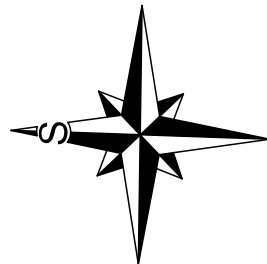

D.1

SOUŘ. SYSTÉM: S-JTSK
VÝŠKOVÝ SYSTÉM: B.p.v.

VEDOUCÍ ÚDI	VEDOUCÍ PROJEKTU	VYPRACOVAL	KONTROLOVAL	 Brněnské komunikace			
ING. M. PERNICA	ING. P. KNESL	ING. O. KOCOUREK	ING. A. KELLER				
<i>Pernica</i>	<i>Knesl</i>	<i>Kocourek</i>	<i>Keller</i>				
INVESTOR: STATUTÁRNÍ MĚSTO BRNO				ÚTVAR DOPRAVNÍHO INŽENÝRSTVÍ			
NÁZEV AKCE: ULICE PLOVDIVSKÁ - OPRAVA KOMUNIKACE				DATUM	11/2023	REVIZE	05/2024
				FORMÁT		2xA4	
NÁZEV OBJEKTU: SO 101.2 ÚČELOVÁ KOMUNIKACE (MČ)				STUPEŇ		DUSP+PDPS	
				MĚŘÍTKO		1:250	
NÁZEV VÝKRESU: SITUACE STAVEBNÍCH ÚPRAV				Č.Archivní		943	
				Číslo paré		Číslo výkresu 02	