
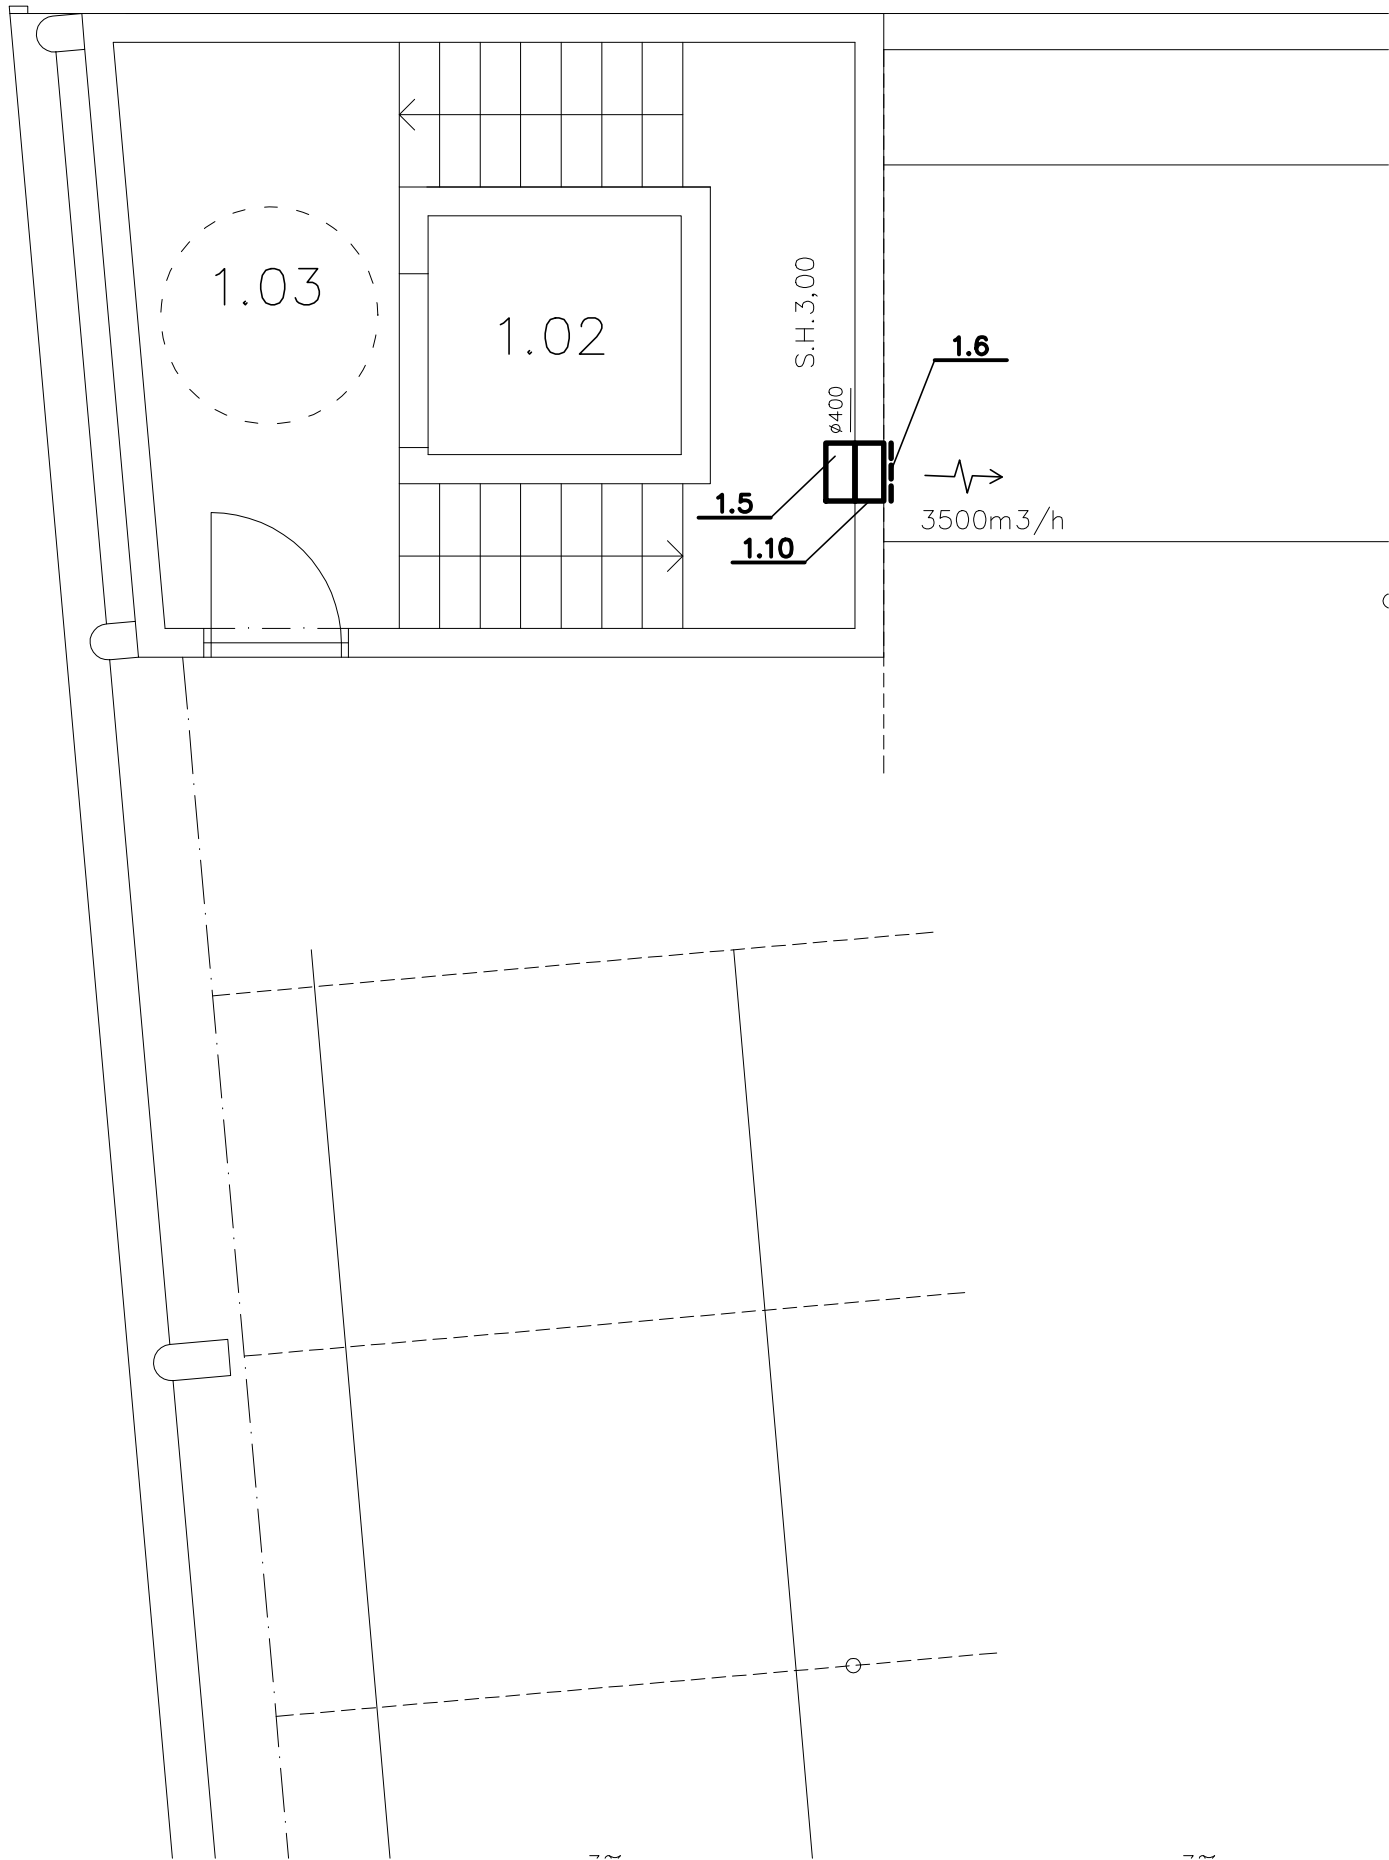


SOUSEDNÍ OBJEKT

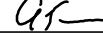

LEGENDA MÍSTNOSTÍ

OZN.	NÁZEV MÍSTNOSTI	PLOCHA (M2)
1.01	PARKOVACÍ PLOCHA	1176,83
1.02	VÝTAH I	2,89
1.03	SCHODIŠTĚ I	17,15
1.04	SCHODIŠTĚ II	15,94
1.05	VÝTAH II	2,89
1.06	ÚKLIDOVÁ MÍSTNOST	3,92
1.07	OBSLUHA	8,29
1.08	ŠATNA	3,22
1.09	KOUPELNA	3,80
1.10	PODRAMPOVÝ PROSTOR	170,40

Zodp. projektant	Vypracoval	Kreslil	HIP	<div><div><div>T</div><div>L</div></div><div>projekt</div></div> <div>Ing. Ladislav TRČKA</div> <div>Střítež nad Bečvou 173 CZ - 756 52 www.tlprojekt.cz IČ: 683 49 122</div>	
Ing. TRČKA	Ing. TRČKA	HP Designjet 600			
					
Kraj:	Jihomoravský	Stavební úřad: Brno		Formát:	2 A4
Investor: Brněnské komunikace a.s., Renneská třída 787/1a, 639 00 Brno				Datum:	06/2021
Akce: <i>Parkovací dům Skořepka</i>  D.1.4.5 VZDUCHOTECHNIKA				Stupeň:	PR
				Čís. zakázky:	20030T/PR1
				Arch.číslo: 20030T/PR1-1009/21	
Obsah:				Měřítko	Čís. výkresu
Půdorys 6.NP – část b				1:50	V04