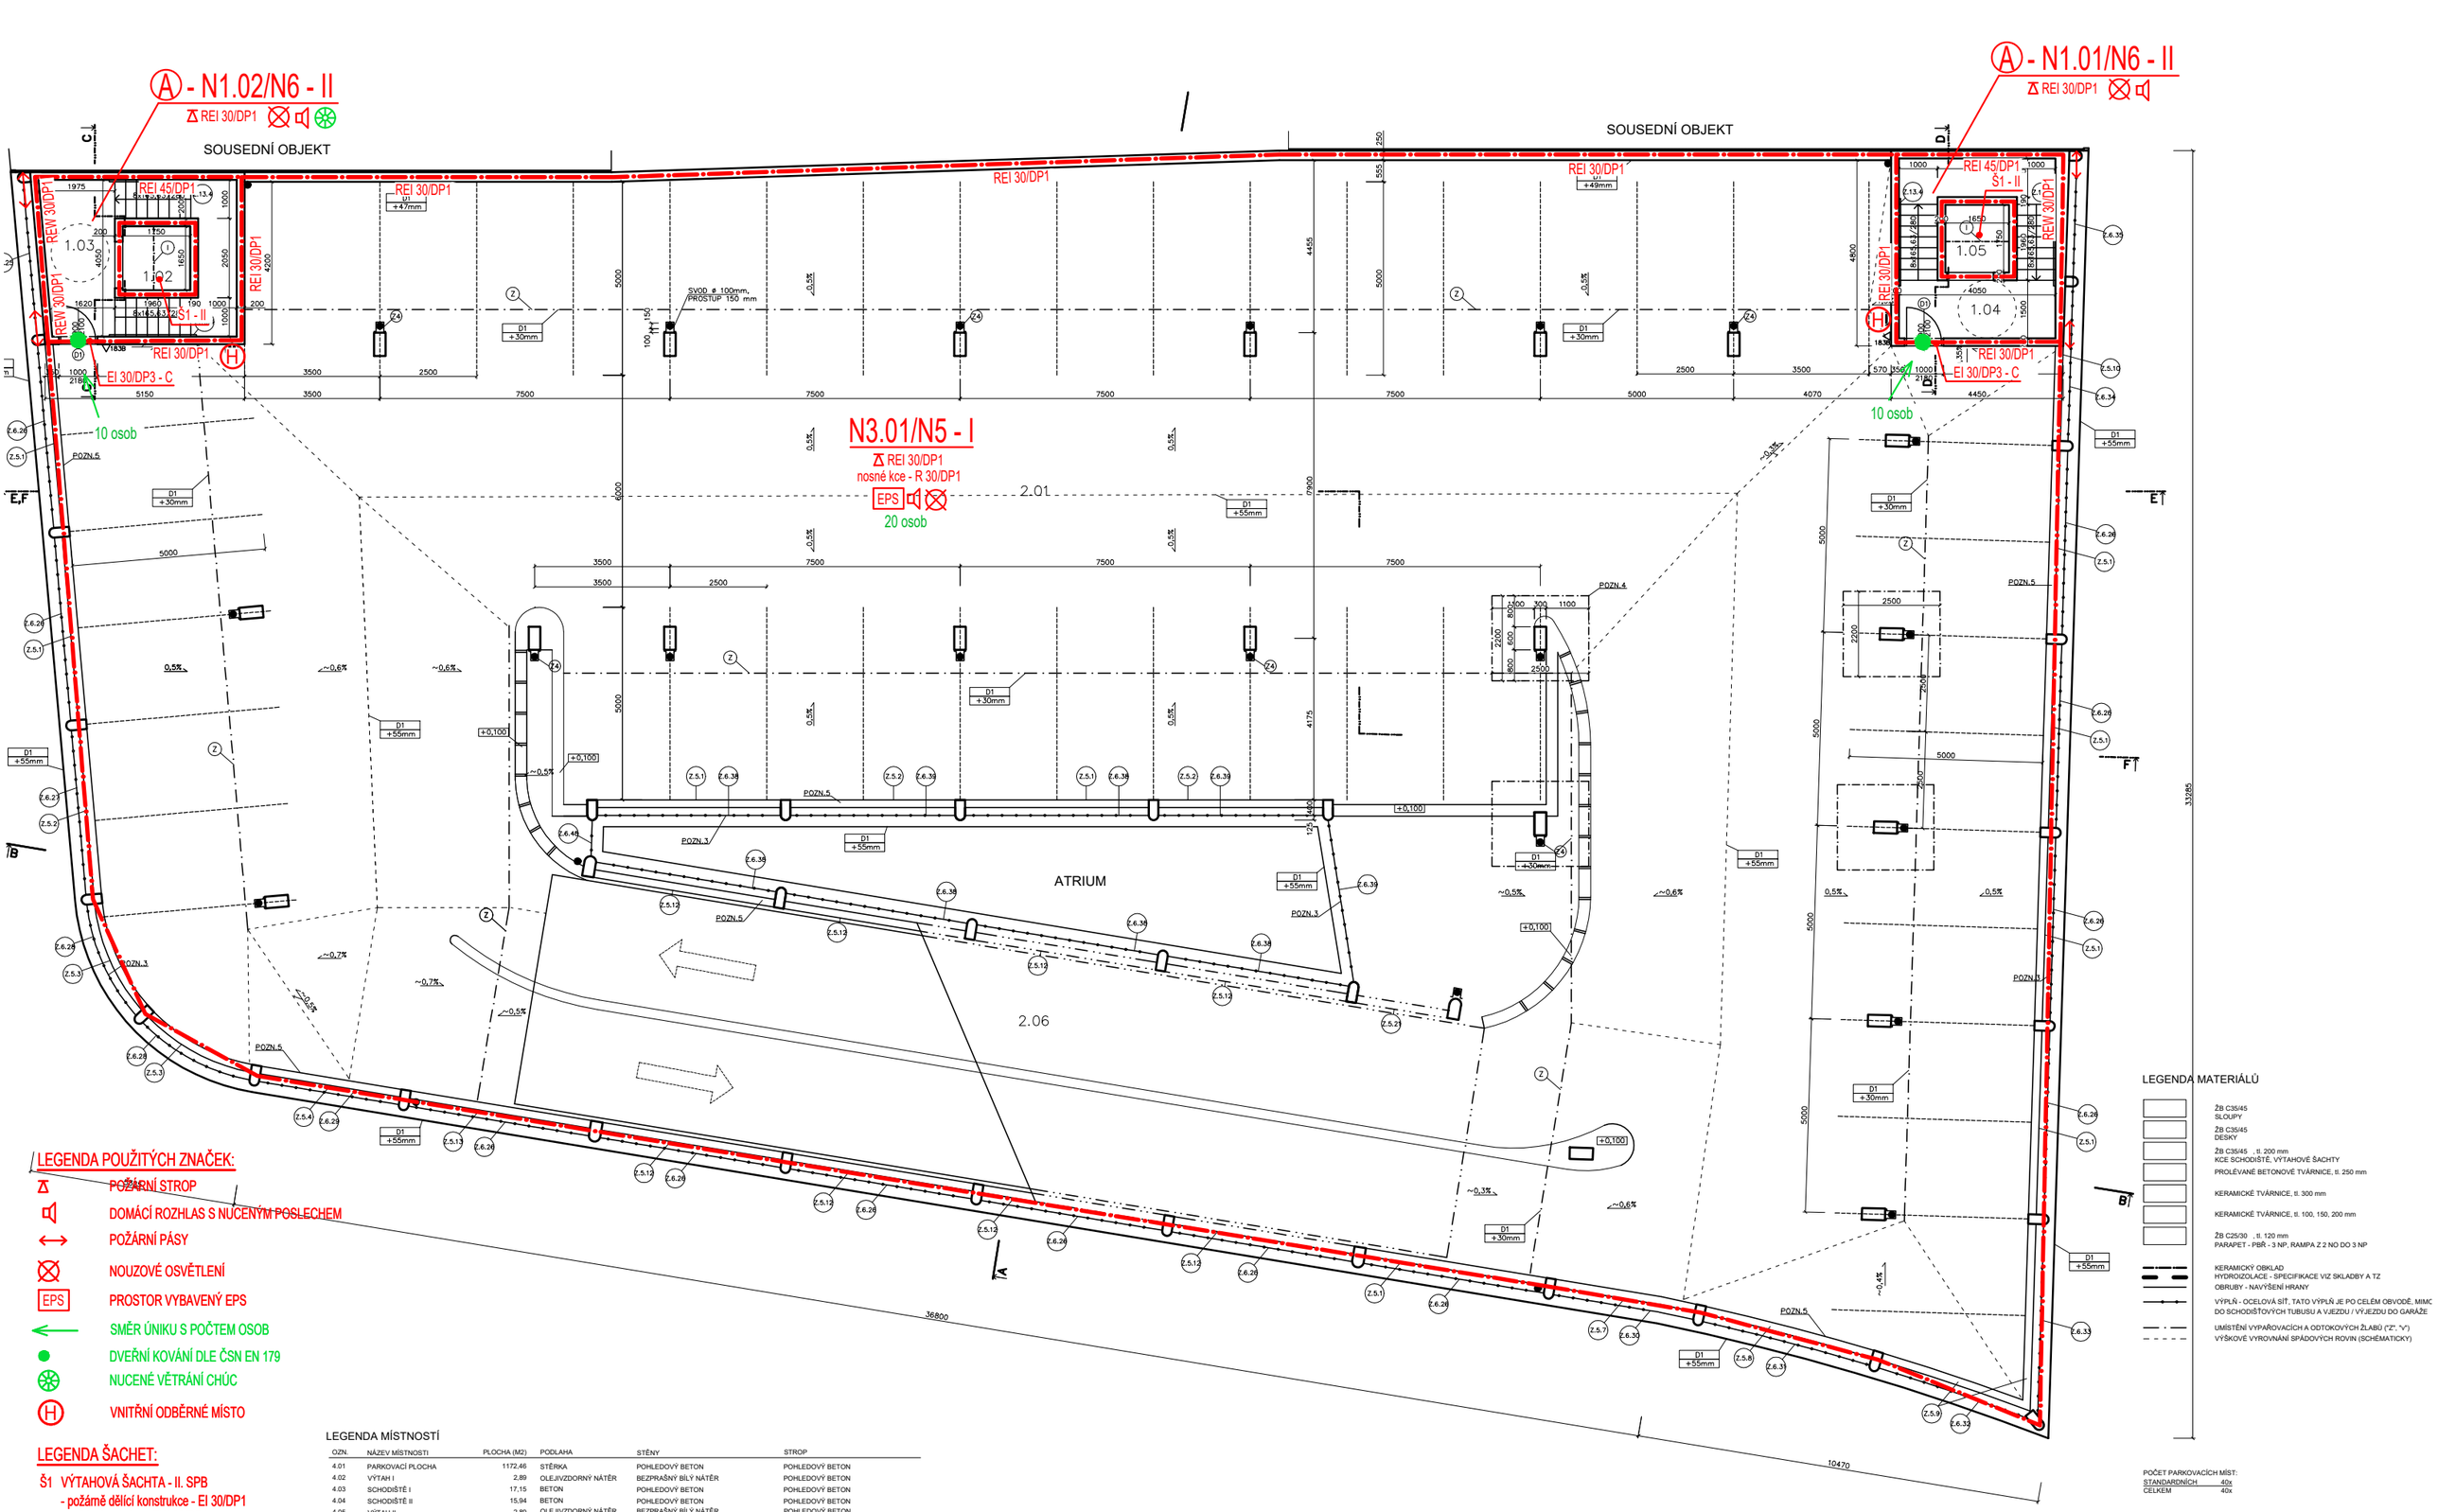

LEGENDA POUŽITÝCH ZNAČEK:

- POŽÁRNÍ STROP
- DOMÁCÍ ROZHLAS S NUCENÝM POSLECHEM
- POŽÁRNÍ PÁSY
- NOUZOVÉ OSVĚTLENÍ
- PROSTOR VYBAVENÝ EPS
- SMĚR ÚNIKU S POČTEM OSOB
- DVEŘNÍ KOVÁNÍ DLE ČSN EN 179
- NUCENÉ VĚTRÁNÍ CHÚC
- VNITŘNÍ ODBĚRNÉ MÍSTO

LEGENDA ŠACHET:

Š1 VÝTAHOVÁ ŠACHTA - II. SPB
- požárně dělící konstrukce - EI 30/DP1
- požární uzávěry - EW 30/DP1

LEGENDA MÍSTNOSTÍ

OZN.	NÁZEV MÍSTNOSTI	PLOCHA (M2)	PODLAHA	STĚNY	STROP
4.01	PARKOVACÍ PLOCHA	1172,46	STĚRKA	POHLEDOVÝ BETON	POHLEDOVÝ BETON
4.02	VÝTAH I	2,89	OLEJIVZDORNÝ NÁTĚR	BEZPRAŠNÝ BÍLÝ NÁTĚR	POHLEDOVÝ BETON
4.03	SCHODIŠTĚ I	17,15	BETON	POHLEDOVÝ BETON	POHLEDOVÝ BETON
4.04	SCHODIŠTĚ II	15,94	BETON	POHLEDOVÝ BETON	POHLEDOVÝ BETON
4.05	VÝTAH II	2,89	OLEJIVZDORNÝ NÁTĚR	BEZPRAŠNÝ BÍLÝ NÁTĚR	POHLEDOVÝ BETON
4.06	RAMPA	160,74	STĚRKA	---	POHLEDOVÝ BETON

LEGENDA MATERIÁLŮ

- Žb C35/45 SLOUPY
- Žb C35/45 DESKY
- Žb C35/45 , tl. 200 mm KCE SCHODIŠTĚ, VÝTAHOVÉ ŠACHTY
- PROLÉVANÉ BETONOVÉ TVÁRNICE, tl. 250 mm
- KERAMICKÉ TVÁRNICE, tl. 300 mm
- KERAMICKÉ TVÁRNICE, tl. 100, 150, 200 mm
- Žb C25/30 , tl. 120 mm PARAPET - PBŘ - 3 NP, RAMPA Z 2 NO DO 3 NP
- KERAMICKÝ OBKLAD HYDROIZOLACE - SPECIFIKACE VIZ SKLADBY A TZ OBRUBY - NAVÝŠENÍ HRANY
- VÝPLŇ - OCELOVÁ SÍŤ, TATO VÝPLŇ JE PO CELÉM OBVODĚ, MIMO DO SCHODIŠŤOVÝCH TUBUSU A VJEZDU / VÝJEZDU DO GARÁŽE
- UMÍSTĚNÍ VYPAŘOVACÍCH A ODTOKOVÝCH ŽLABŮ ("Z", "V")
- VÝŠKOVÉ VYROVNÁNÍ SPÁDOVÝCH ROVIN (SCHÉMATICKY)

POČET PARKOVACÍCH MÍST:

STANDARDNÍCH	40x
CELKEM	40x

PO-PŮDORYS 4.-5.NP

M1:150