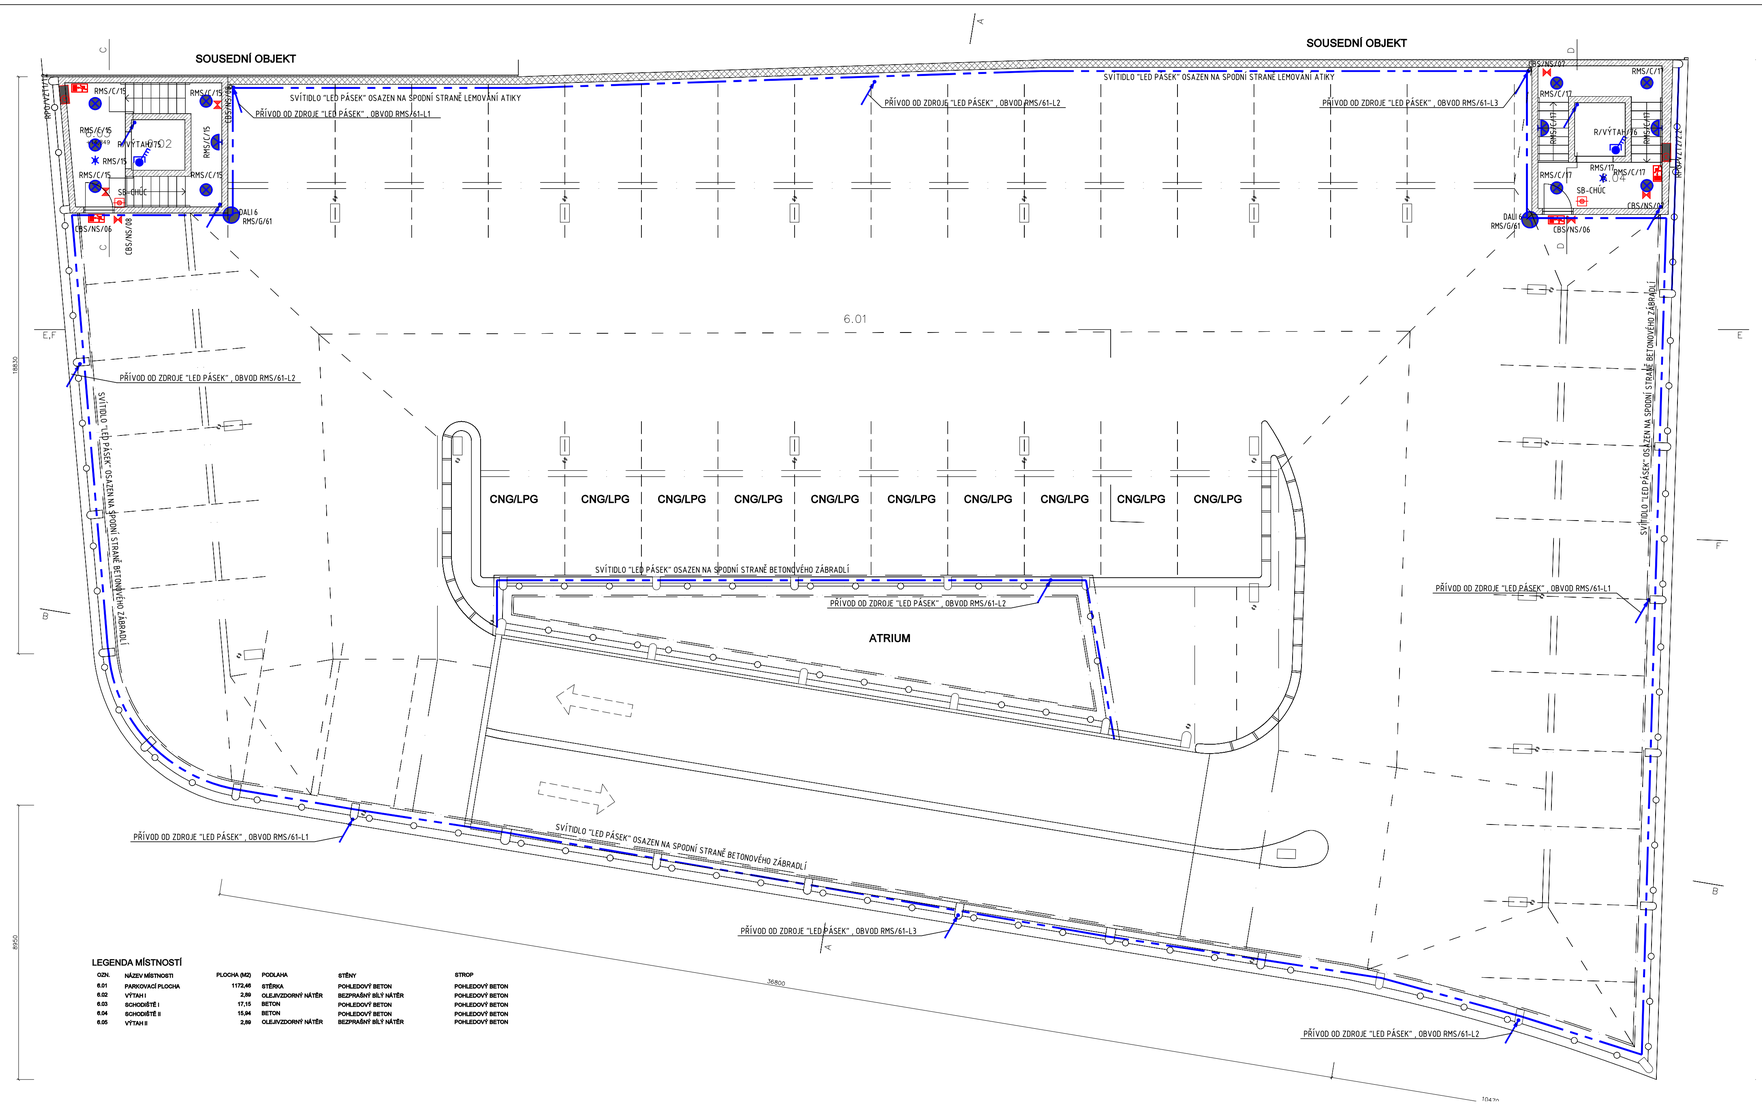

LEGENDA MÍSTNOSTÍ

OZN.	NÁZEV MÍSTNOSTI	PLOCHA (M2)	PODLAHA	STĚNY	STROP
6.01	PARKOVACÍ PLOCHA	1172,46	STĚRKA	POHLEDOVÝ BETON	POHLEDOVÝ BETON
6.02	VÝTAH I	2,99	OLEJOVZDORNÝ NÁTĚR	BEZPRAŠNÝ BÍLÝ NÁTĚR	POHLEDOVÝ BETON
6.03	SCHODIŠTĚ I	17,15	BETON	POHLEDOVÝ BETON	POHLEDOVÝ BETON
6.04	SCHODIŠTĚ II	15,94	BETON	POHLEDOVÝ BETON	POHLEDOVÝ BETON
6.05	VÝTAH II	2,99	OLEJOVZDORNÝ NÁTĚR	BEZPRAŠNÝ BÍLÝ NÁTĚR	POHLEDOVÝ BETON

S

název a místo stavby:

Parkovací dům
Skořepka

MARK VALA
architecture

k.ú. Trnitá, parc. č. 1107/1, 1107/3, 1107/4, 1107/5

investor:
Brněnské komunikace a.s.
Renneská třída 787/1a, 639 00 Brno - Štýřice
Zastoupený: Ing. Luďkem Borovým, generálním ředitelem

část:
D1.4.3 - Silnoproudá elektrotechnika
SO 01

zodpovědný projektant :
Ing. Pavel Horák

vypracoval :
Ing. Jaroslav Petlach

stupeň dokumentace:
DPS

výkres:
Půdorys střechy
SO 01

měřítko:	datum:	formát:
#####	ČERVEN 2021	4xA4

číslo výkresu:
D.1.4.3-07