


KOORDINAČNÍ SITUACE

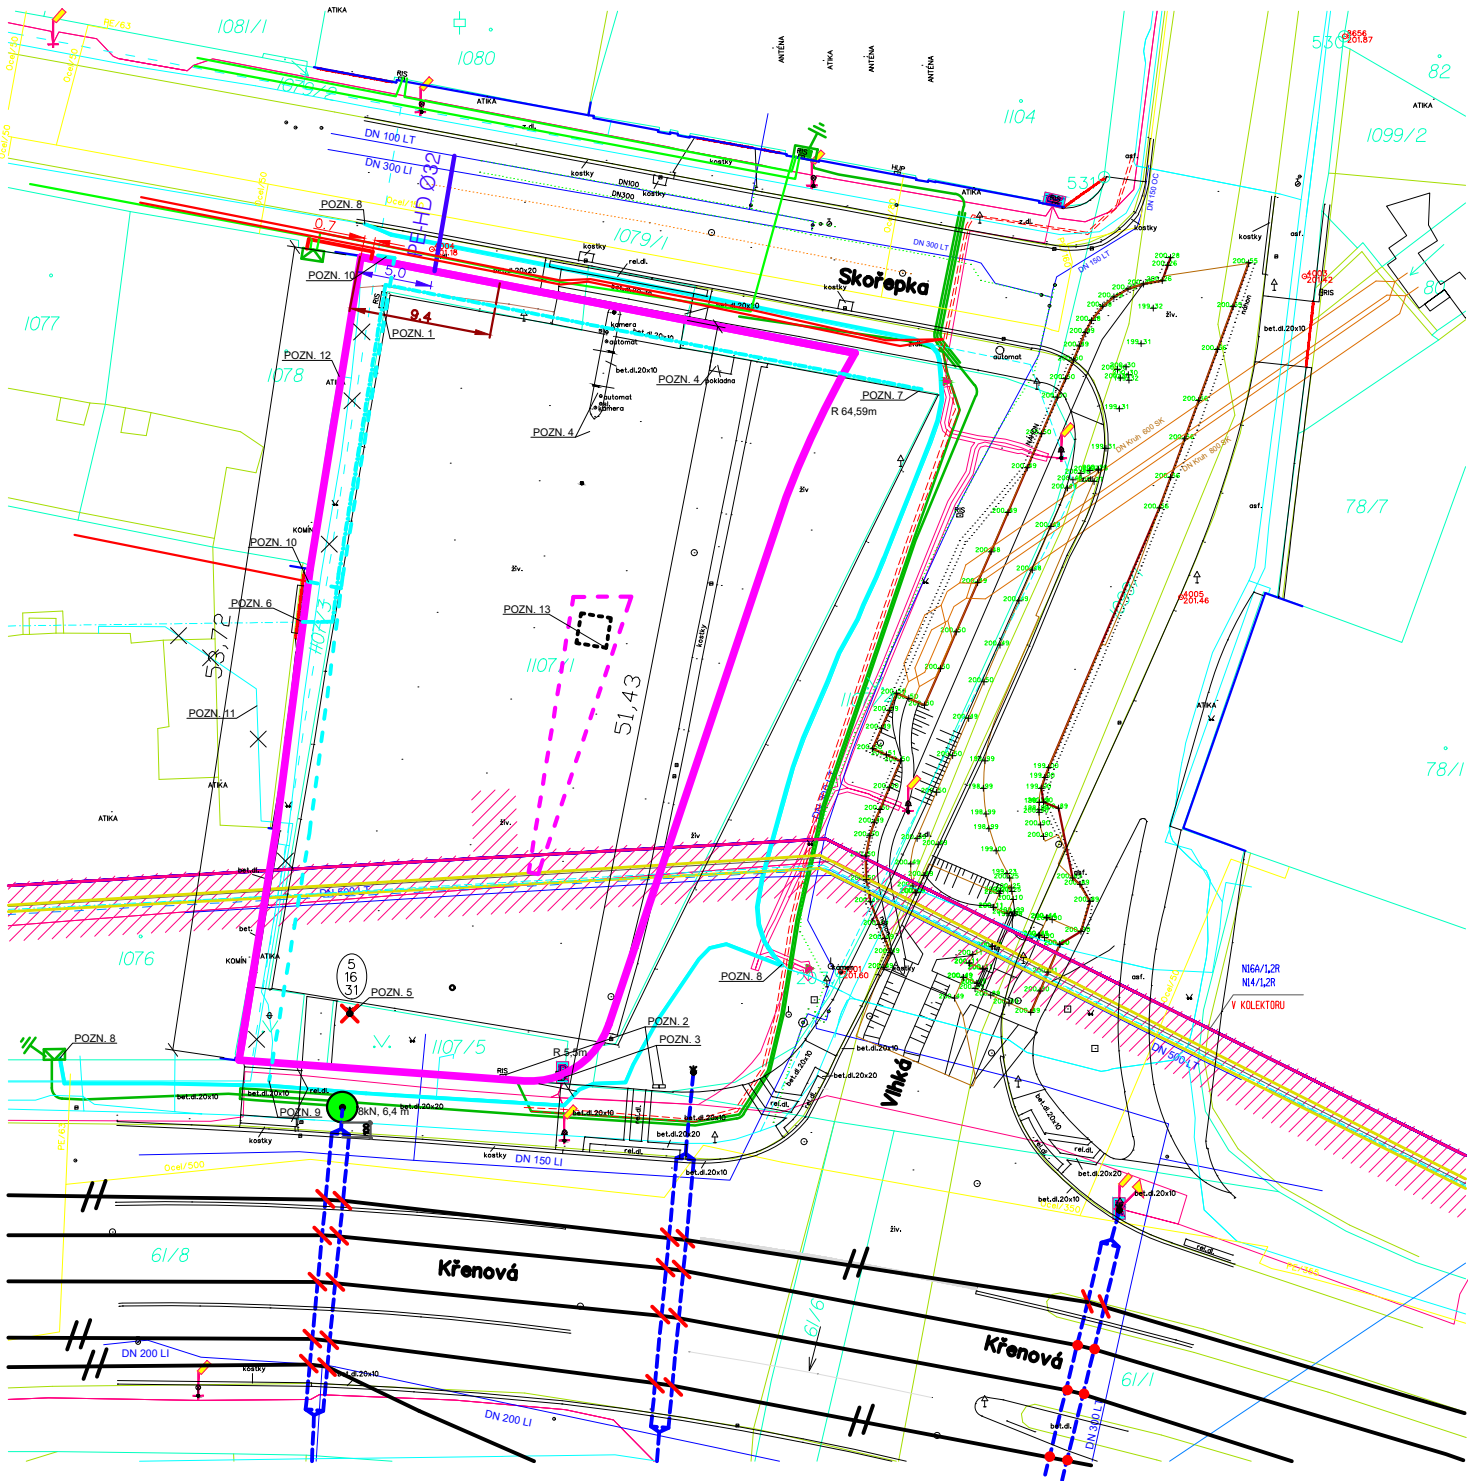

LEGENDA ČAR / OBJEKTŮ

- REŠENÝ OBJEKT - OBVOD
- REŠENÝ OBJEKT - ATRIUM OBVOD
- JEŘÁB
- KN - HRANICE PARCEL
- 793/06 PARCELNÍ ČÍSLO
- KOLEKTOR - TSB, A.S.
- REVIZNÍ ŠACHTA
- RUŠENÉ VEDENÍ - OBECNĚ

LEGENDA INŽENÝRSKÝCH SÍTÍ

STÁVAJÍCÍ INŽENÝRSKÉ SÍTĚ

- METALICKÝ A OPTICKÝ KABEL - CETIN
- FASTER
- NETDATACOMM, S.R.O.
- E.ON DISTRIBUCE, A.S. - STÁVAJÍCÍ VEDENÍ
- E.ON DISTRIBUCE, A.S. - NOVÉ VEDENÍ (PUTTNER, S.R.O.)
- E.ON DISTRIBUCE, A.S. - NN
- E.ON DISTRIBUCE, A.S. - VN
- NTL - GASNET, S.R.O.
- CRA - V KOLEKTORU
- TEPLÁRNY BRNO, A.S. - MIMO PROVOZ
- BRNĚNSKÉ KOMUNIKACE A.S.
- VEŘEJNÉ OSVĚTLENÍ - TSB, A.S.
- OPTICKÝ KABEL - T-MOBILE A.S. - V KOLEKTORU
- MIKROVLNÉ SPOJE - T-MOBILE A.S.
- VODOVOD - BVK, A.S.
- KANALIZACE JEDNOTNÁ - BVK, A.S.
- KOMORA - BVK, A.S.
- OSTATNÍ - SVITAVSKÝ NÁHON (PONÁVKA) - BVK, A.S.
- ITSELF - V KOLEKTORU
- TROLEJOVÉ VEDENÍ - DPMB
- SÍTĚ - DPMB - V KOLEKTORU
- MIKROVLNÉ SPOJE - VODAFONE CZ A.S.

NOVÉ INŽENÝRSKÉ SÍTĚ

- PŘÍPOJKA VODY - PE-HD Ø32
- PŘÍPOJKA KANALIZACE-JEDNOTNÁ - PVC-KG 150
- PŘÍPOJKA NN (MX 600/250)
- PŘELOŽKA CETIN (KOPÍRUJE STÁVAJÍCÍ ZASTARALOU TRASU SOUBĚŽNĚ S ULICÍ VLHKÁ A SKOŘEPKA)
- FASTER - 1xHDPE 40 mm
- PŘELOŽKA NETDATACOMM, S.R.O. - 2xHDPE 40/33 (V KAŽDÉM 5xMT 10/8)

LEGENDA TROLEJOVÉHO VEDENÍ

- STÁVAJÍCÍ TRAKČNÍ STOŽÁR
- MOBILNÍ ZÁKLAD S PROVIZORNÍM STOŽÁREM - VOLNĚ STOJÍCÍ NA CHODNÍKU, VÝŠKA ZAVĚŠENÍ PŘEVĚSU 6,4 m NAD ÚROVEŇ KOMUNIKACE
- STÁVAJÍCÍ TRAKČNÍ STOŽÁR - ZRUŠIT
- STÁVAJÍCÍ PŘEVĚSOVÁ NOSNÁ VAZBA
- TROLEJBUSOVÁ TROLEJOVÁ STOPA
- TRAMVAJOVÁ TROLEJOVÁ STOPA
- PRUŽNÝ ZÁVĚS TROLEJOVÉHO DRÁTU
- PEVNÝ ZÁVĚS TROLEJOVÉHO DRÁTU

PROUDOVÁ SOUSTAVA TRAKCE 2 - 600 V / DC
 OCHRANA PŘED NEBEZPEČNÝM DOTYKEM TRAKCE DVOJITOU IZOLACÍ

OBJEDNATEL	MARK VALA s.r.o.	Ladislav HOBZA projektant elektrických zařízení Zahradníková 503/16a, 602 00 BRNO hobza.projekt@seznam.cz Tel:723 051 178	
ZODPOVĚDNÝ PROJEKTANT	HOBZA		
VYPRACOVAL	HOBZA, ING.VALNÍČEK		
KRESLIL	AutoCad		
INVESTOR	Brněnské komunikace, a.s.	DATUM	X.2020
NÁZEV AKCE Parkovací dům Skořepka OBJEKT S0 11 Úprava trolejového vedení		FORMAT	A4
		MĚŘITKO	1 : 500
		STUPEŇ	DÚR+DSP+PDPS
		ČÍSLO ÚKOLU	16/T/2020
NÁZEV VÝKRESU		ARCHIVNÍ ČÍSLO	482
		ČÍSLO SOUPRAVY	ČÍSLO VÝKRESU
SITUACE - provizorní stav			2

LEGENDA STAVEBNÍCH OBJEKTŮ

- SO 01 PARKOVACÍ DŮM SKOŘEPKA
- SO 02 RETENČNÍ NÁDRŽ
- SO 03 VODOVODNÍ PŘÍPOJKA
- SO 04 KANALIZAČNÍ PŘÍPOJKA
- SO 05 PŘÍPOJKA NN
- SO 06 PŘELOŽKA NN - E.ON DISTRIBUCE, A.S.
- SO 07 PŘELOŽKA TSB (TECHNICKÉ SÍTĚ BRNO, A.S.)
- SO 08 PŘELOŽKA SDĚLOVACÍHO VEDENÍ CETIN A.S.
- SO 09 SDĚLOVACÍ VEDENÍ FASTER CZ. SPOL. S R.O.
- SO 10 PŘELOŽKA SDĚLOVACÍHO VEDENÍ NETDATACOMM, S.R.O.
- SO 11 ÚPRAVA TROLEJOVÉHO VEDENÍ

POZNÁMKY

- POZN. 1 PŘESUN RIS DO PROSTORU 1 NP MEZI SCHODIŠTĚ A MÍSTNOSTI PRO OBSLUHU
- POZN. 2 PŘESUN RIS (E.ON)
- POZN. 3 PŘESUN RIS (TSB)
- POZN. 4 VYUŽITÍ STÁVAJÍCÍCH KABELŮ PRO PARKOVACÍ SYSTÉM, ÚPRAVA ODSTRANĚNÍ STÁVAJÍCÍCH ZÁVOR, KAMER, PARKOVACÍHO AUTOMATU
- POZN. 5 STOŽÁŘ ODSTRANĚN, PŘESUNUTO NA FASÁDU - KOTVENÍ DO NOSNÉ KCE
- POZN. 6 FASTER - NAPOJENO NA STÁVAJÍCÍ TRASU
- POZN. 7 FASTER - UKONČENO VE VOLNÉM TERÉNU
- POZN. 8 CETIN - PROPOJENO, V PŘELOŽENÉ TRASE 1x METALICKÝ KABEL, 2x OPTICKÝ KABEL (BUDE UZÁVŘENA SMLOUVA O PŘELOŽCE MEZI BKOM A CETIN)
- POZN. 9 NETDATACOMM - UKONČENO KONCOVKOU
- POZN. 10 NETDATACOMM - PROPOJENO (KABELOVÁ KOMORA UL. SKOŘEPKA)
- POZN. 11 CETIN - ZRUŠENO (NEFUNKČNÍ / NEVYUŽITO)
- POZN. 12 CETIN - POŽADAVKY NA NAPOJENÍ OBJEKTU BUDOU UPŘESNĚNY SMLOUVOU MEZI BKOM A CETIN (OBJEKT NA UL. SKOŘEPKA ČP. 240/14, PARCELA Č. 1078)
- POZN. 13 JEŘÁB, UMÍSTĚNÍ MIMO MIKROVLNÉ SPOJE - T - MOBILE A.S., VODAFONE CZ A.S. (SOÚRADNICE NEJBLIŽŠÍHO BODU: Y = 597480,41 , X = 1161134,80)

POZNÁMKA IS

PRŮBĚH SÍTÍ POUZE INFORMATIVNÍ, PŘED ZAČÁTKEM STAVEBNÍCH PRACÍ JE INVESTOR (DODAVATEL) POVINEN ZAJISTIT VYTÝČENÍ SÍTÍ U JEJICH VLASTNÍKŮ (SPRÁVCŮ), PŘI KŘÍŽENÍ SÍTÍ JE NUTNO OVĚRIT POLOHU A HLoubKU ULožENÍ STÁVAJÍCÍCH SÍTÍ. VÝKOPY V BLÍZKOSTI KŘÍŽENÍ PODZEMNÍCH SÍTÍ MUSÍ BÝT PROVEDENY RUČNĚ MIN. 1 M PŘED A ZA KŘÍŽENÍM, S MAXIMÁLNÍ OPATRNOSTÍ, POKUD VLASTNÍK (SPRÁVCE) NEPOŽADUJE JINAK.