


# ZÁVOROVÝ SYSTÉM - SCHÉMATICKÉ POHLEDY

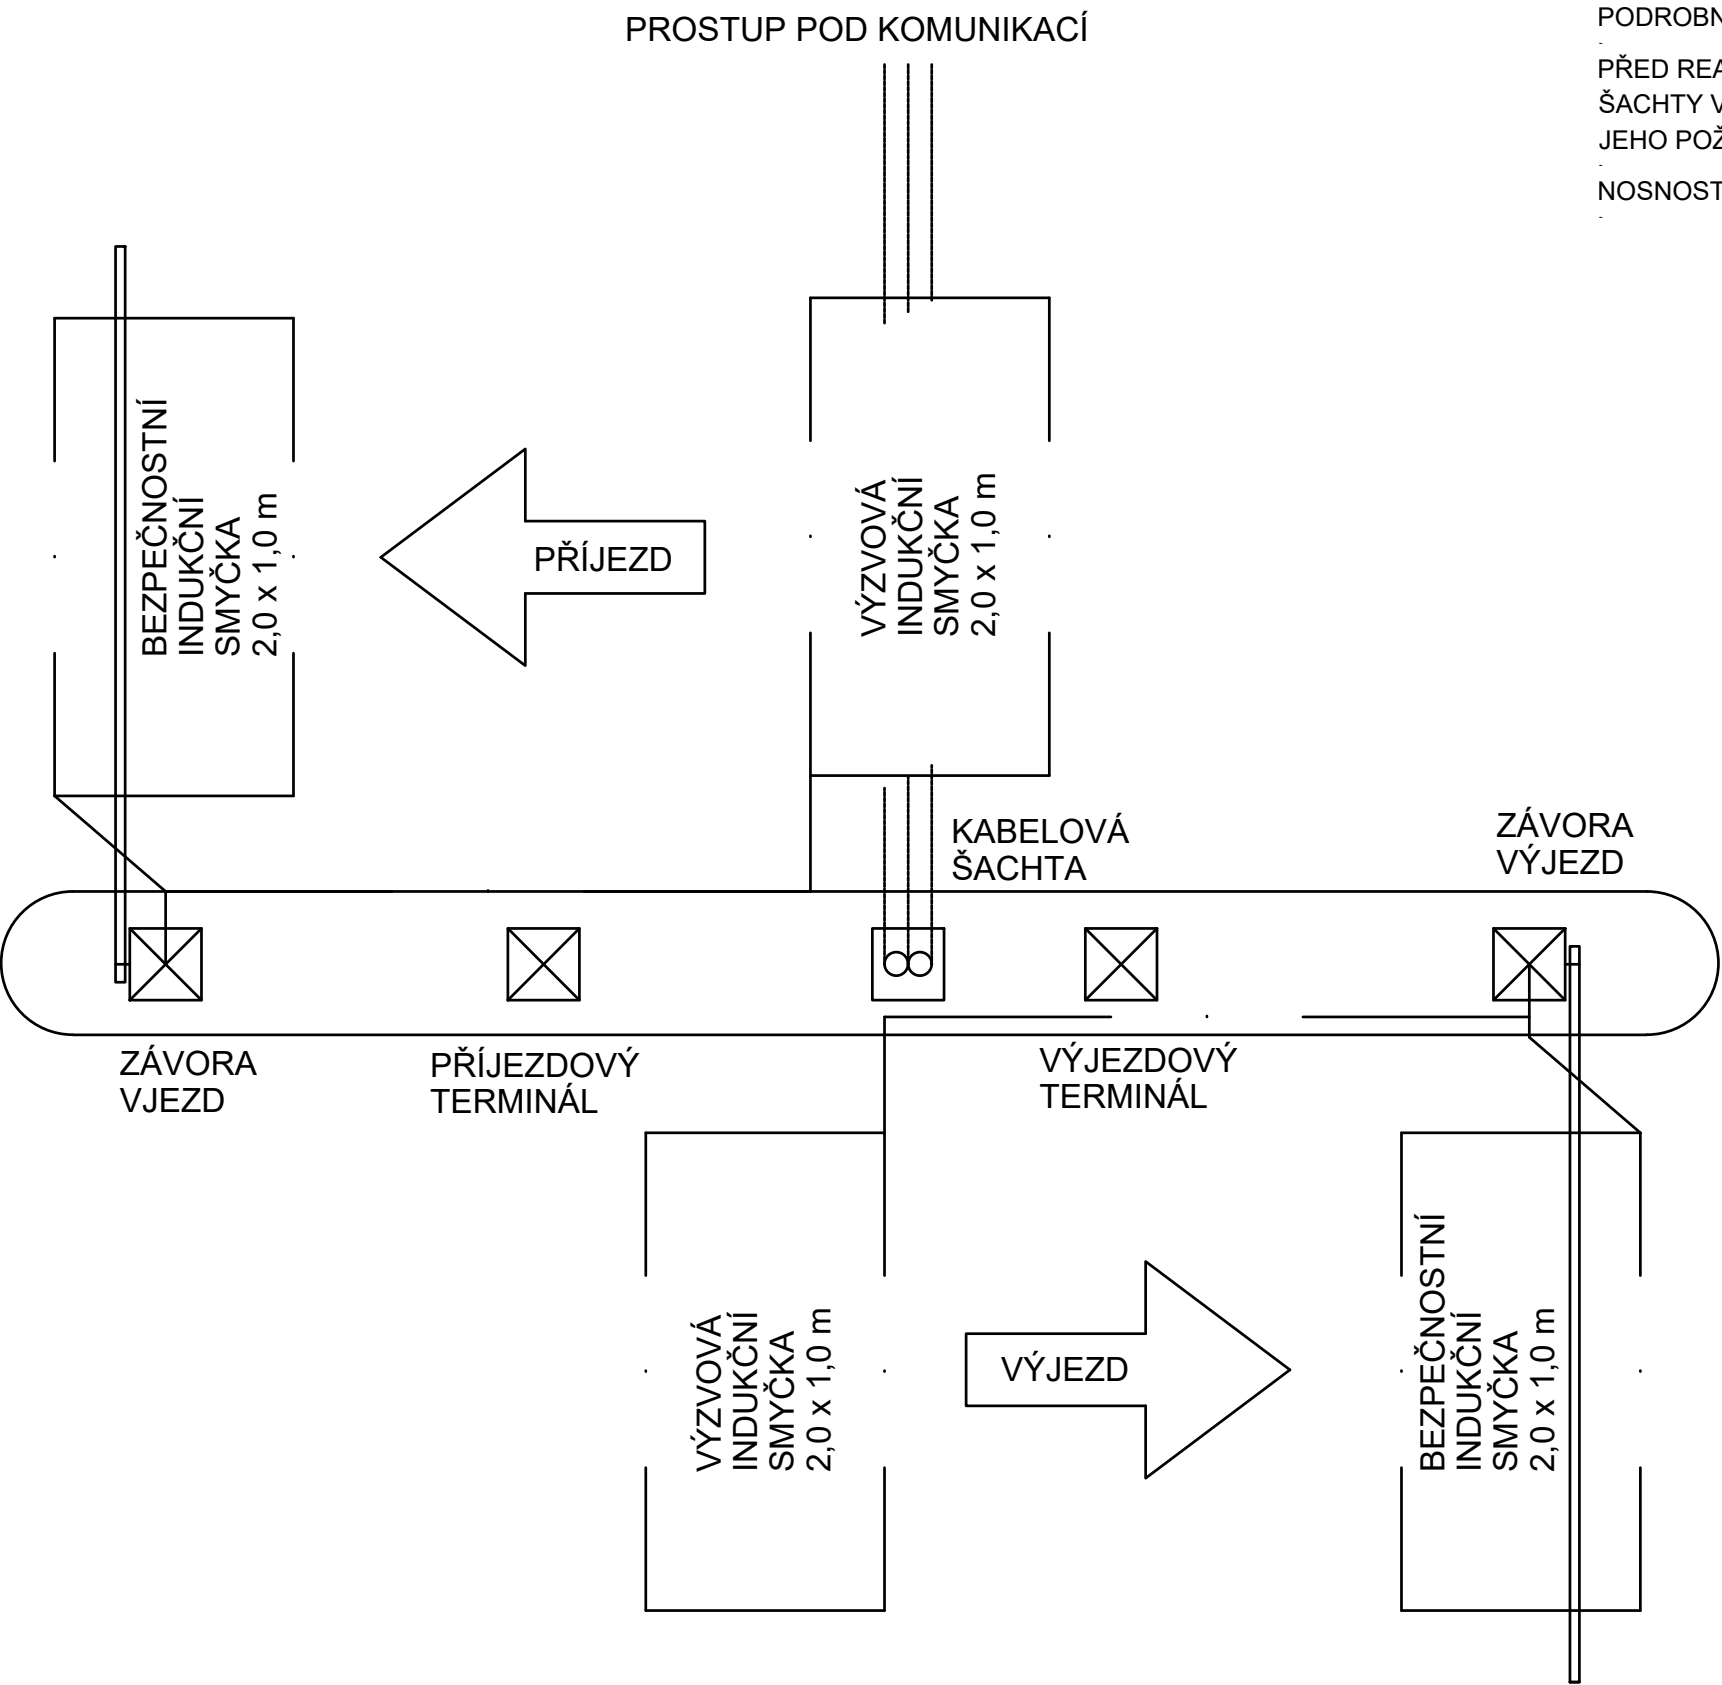


POZNÁMKA:

PODROBNÝ POPIS VÝTAHU JE UVEDEN V TECHNICKÉ ZPRÁVĚ, V ČÁSTI D.1.1 ASŘ

PŘED REALIZACÍ BUDOU STAVEBNÍ FIRMOU PROVĚŘENY ROZMĚRY VÝTAHOVÉ ŠACHTY V NÁVAZNOSTI NA VYBRANÉHO DODAVATELE VÝTAHU V NÁVAZNOSTI NA JEHO POŽADAVKY

NOSNOST VÝTAHU 630 kg, Š. 1100 mm, HL. 1400 mm, v 2150 mm

název a místo stavby:		
Parkovací dům Skořepka		
 MARK VALA architecture		
k.ú. Trnitá, parc. č. 1107/1, 1107/3, 1107/4, 1107/5		
investor: Brněnské komunikace a.s. Renneská třída 787/1a, 639 00 Brno - Štýřice Zastoupena: Ing. Luděk Borovým, generální ředitel		
část: D.1.1 Architektonicko stavební řešení		
zodpovědný projektant: Ing. Richard Vala, ČKAIT 1006753		
vypracoval: Petr Mareček, Ing. Richard Vala		
stupeň dokumentace: DPS		
výkres: ZÁVOROVÝ SYSTÉM - SCHÉMATICKÝ PŮDORYS		
měřítko: -	datum: ČERVEN 2021	formát: A3
číslo výkresu: D.1.1 - 20.3		