


# VÝTAH - SCHÉMATICKÉ ŘEZY

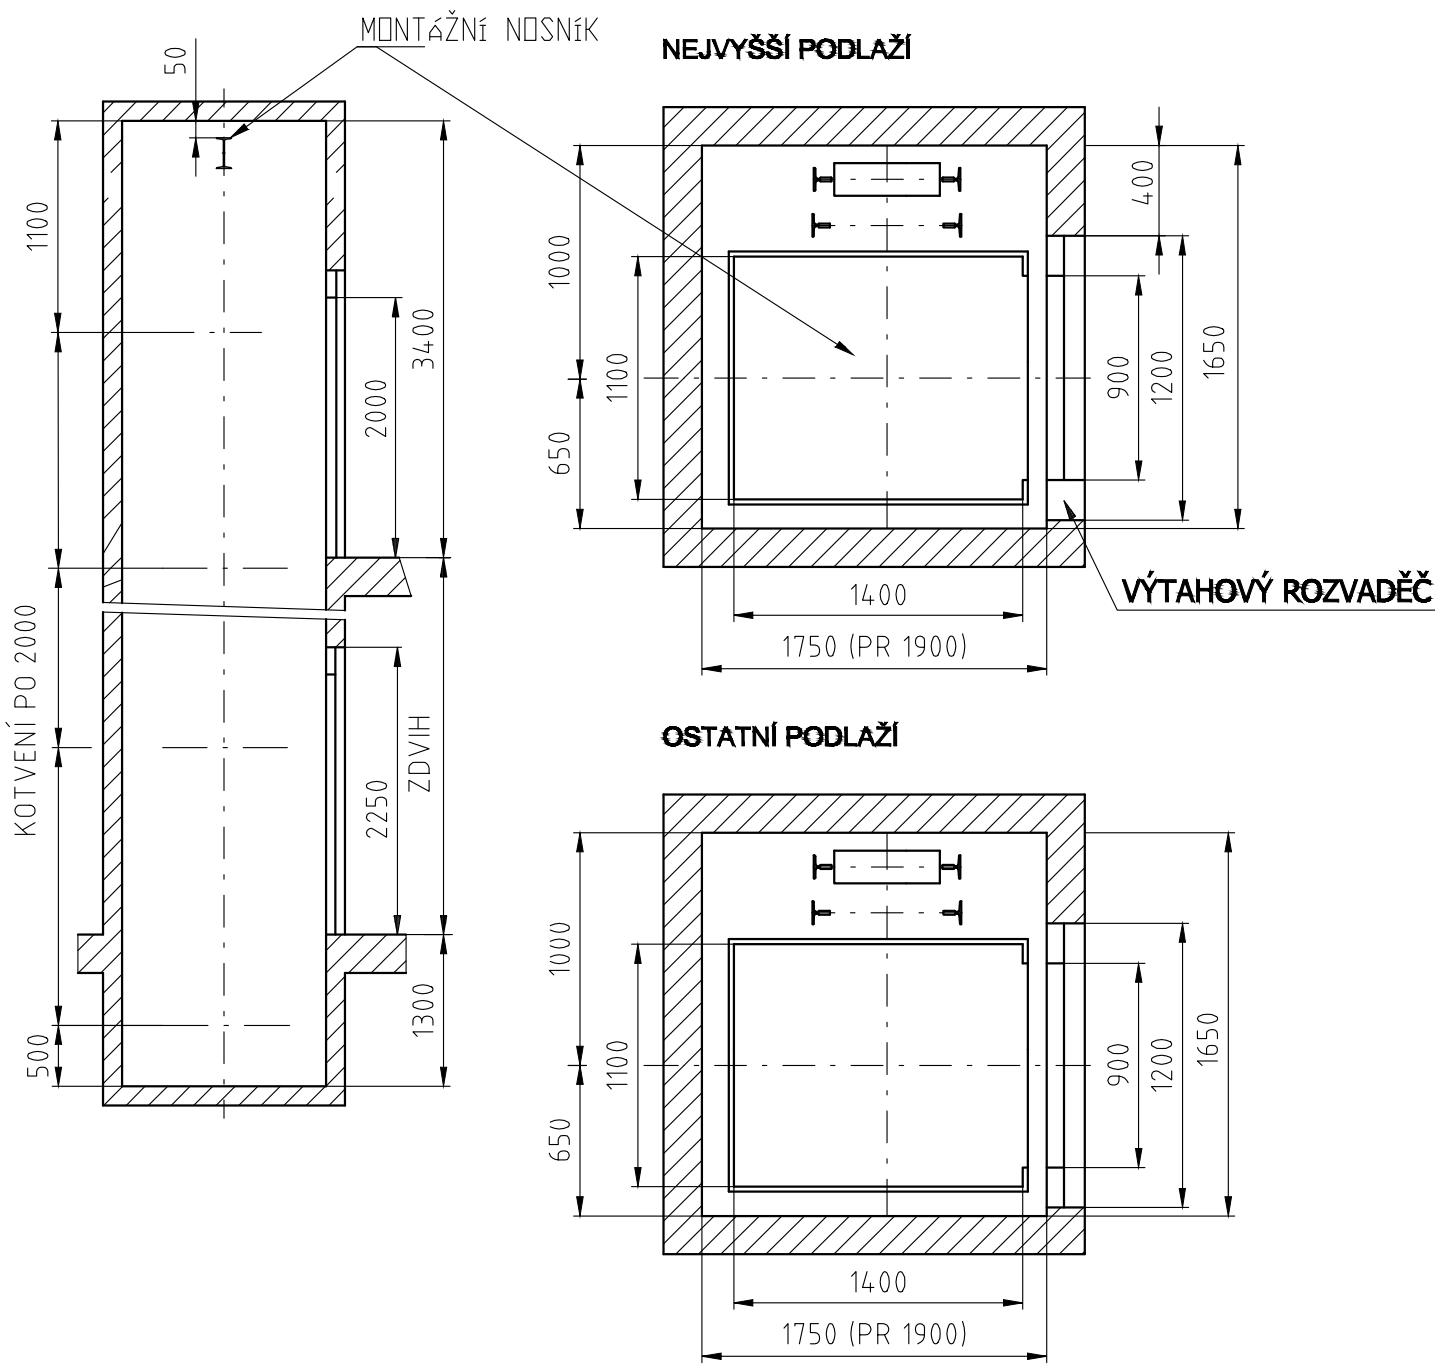

## POZNÁMKA:

PODROBNÝ POPIS VÝTAHU JE UVEDEN V TECHNICKÉ ZPRÁVĚ, V ČÁSTI D.1.1 ASŘ  
PŘED REALIZACÍ BUDOU STAVEBNÍ FIRMOU PROVĚŘENY ROZMĚRY VÝTAHOVÉ  
ŠACHTY V NÁVAZNOSTI NA VYBRANÉHO DODAVATELE VÝTAHU V NÁVAZNOSTI NA  
JEHO POŽADAVKY

NOSNOST VÝTAHU 630 kg, Š. 1100 mm, HL. 1400 mm, v 2150 mm

název a místo stavby:

Parkovací dům  
Skořepka



k.ú. Trnitá, parc. č. 1107/1, 1107/3, 1107/4, 1107/5

investor:

Brněnské komunikace a.s.

Renneská třída 787/1a, 639 00 Brno - Štýřice

Zastoupena: Ing. Luděk Borovým, generální ředitel

část:

D.1.1 Architektonicko stavební řešení

zodpovědný projektant:

Ing. Richard Vala, ČKAIT 1006753

vypracoval:

Petr Mareček, Ing. Richard Vala

stupeň dokumentace:

DPS

výkres:

VÝTAH - SCHÉMATICKÉ ŘEZY

měřítko:

-

datum:

ČERVEN 2021

formát:

A3

číslo výkresu:

D.1.1 - 19