



RETENČNÍ NÁDRŽ - SCHÉMATICKÉ ŘEZY

ŘEZ A-A

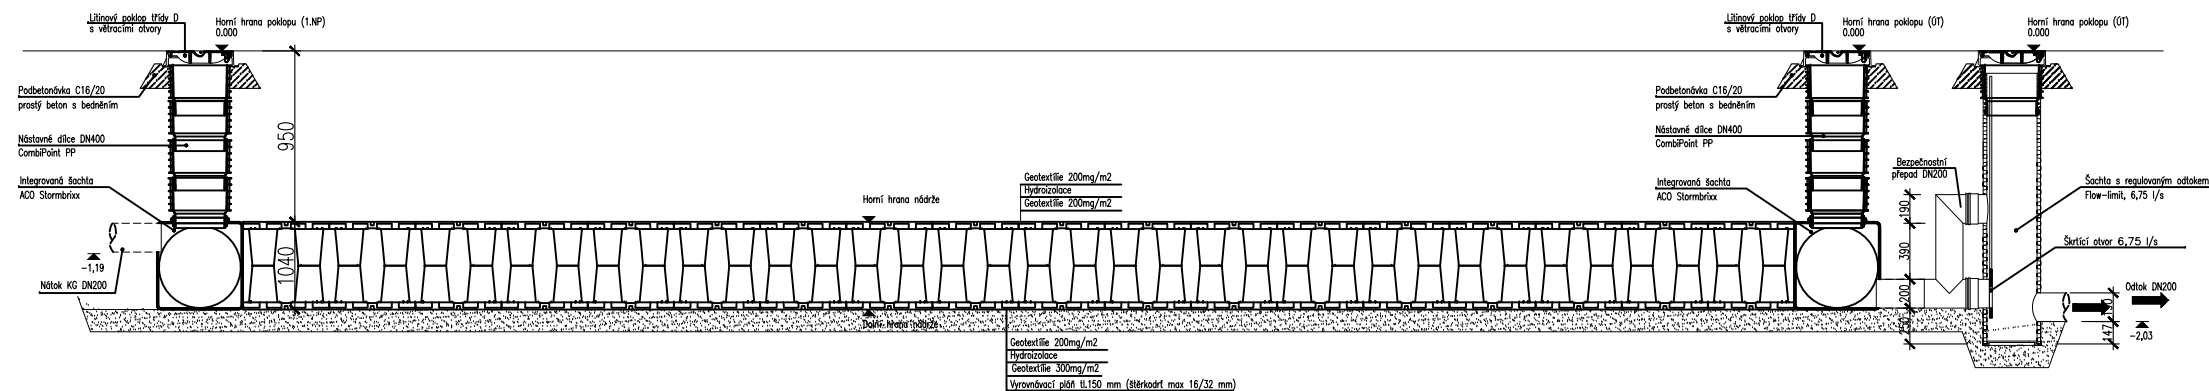

PŮDORYS

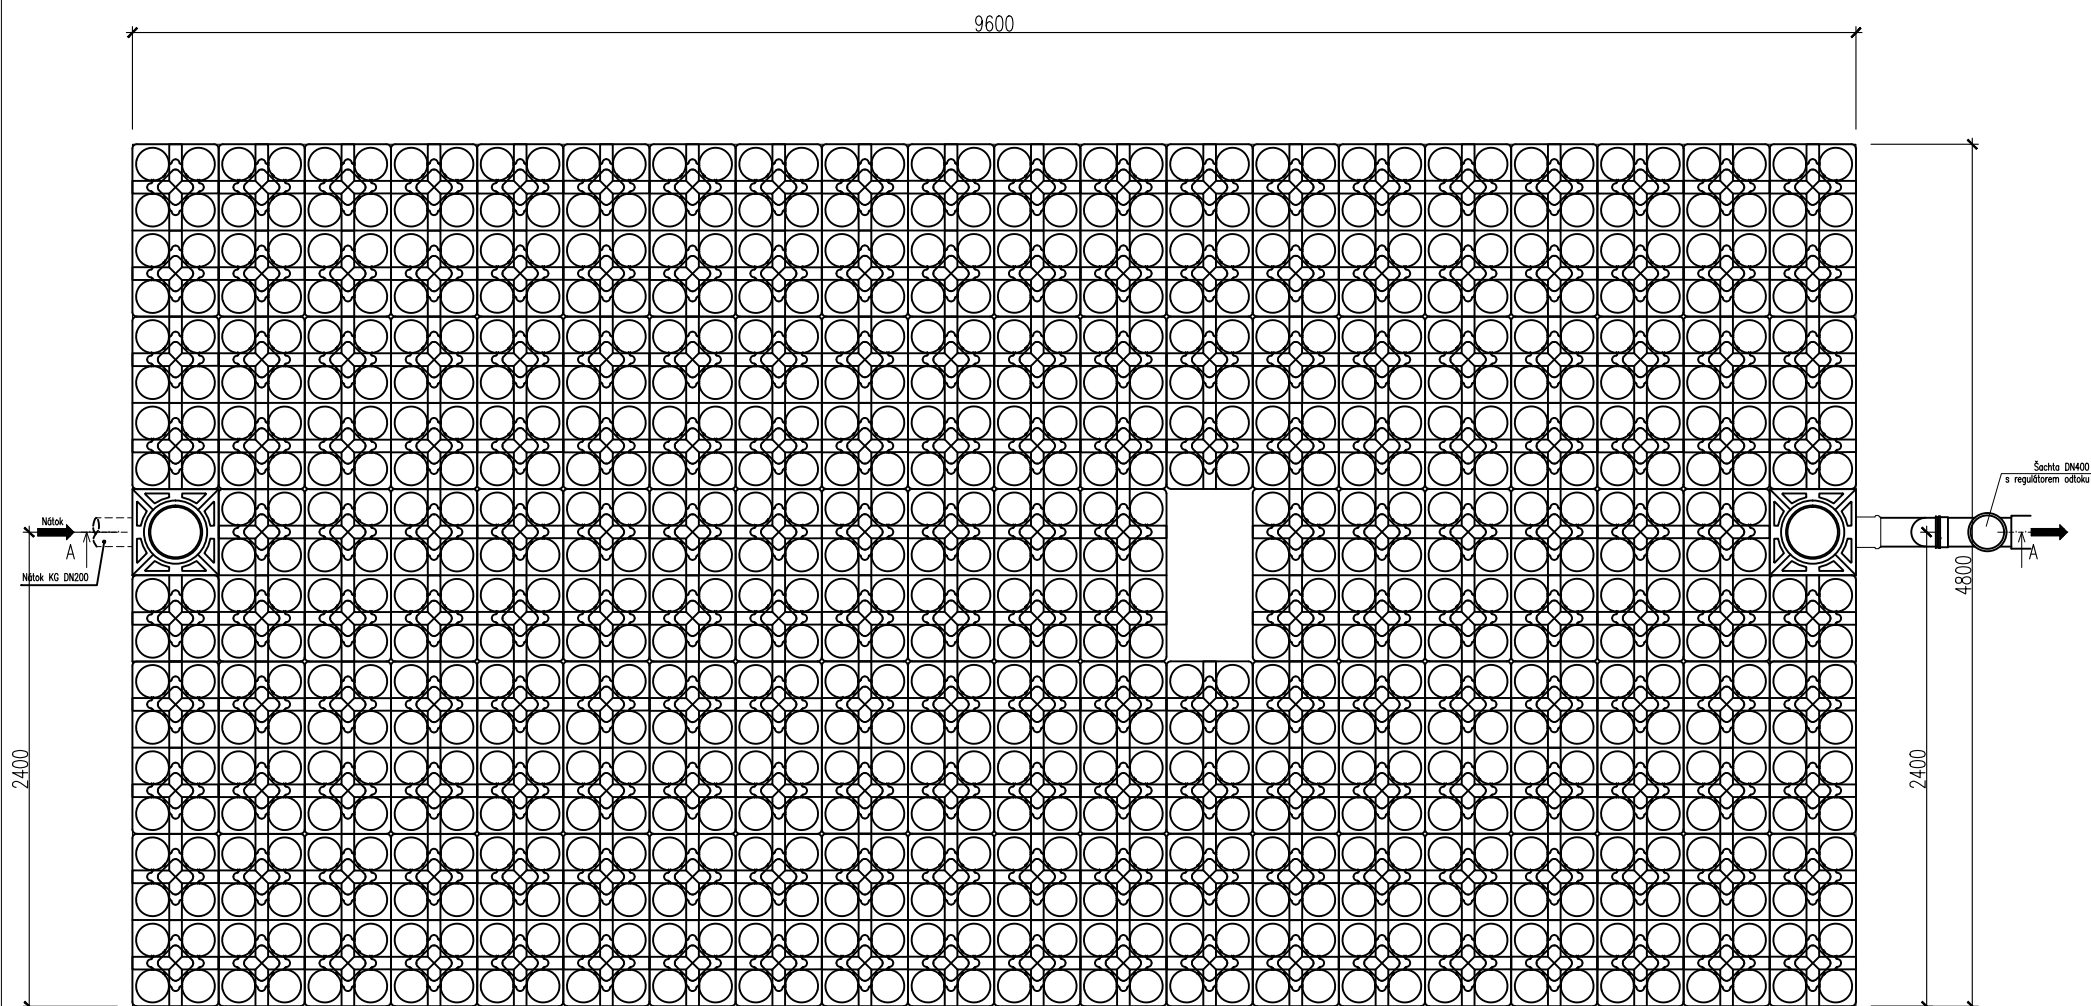

název a místo stavby:

Parkovací dům Skořepka



k.ú. Trnité, parc. č. 1107/1, 1107/3, 1107/4, 1107/5

investor:

Brněnské komunikace a.s.

Renneská třída 787/1a, 639 00 Brno - Štýřice

Zastoupena: Ing. Luděk Borový, generální ředitel

část:

D.1.1 Architektonicko stavební řešení

zodpovědný projektant:

Ing. Richard Vala, ČKAIT 1006753

vypracoval:

Petr Mareček, Ing. Richard Vala

stupeň dokumentace:

DPS

výkres:

RETENČNÍ NÁDRŽ - SCHÉMATICKÉ ŘEZY

měřítka:

—

datum:

ČERVEN 2021

formát:

A3

číslo výkresu:

D.1.1 - 21.2