

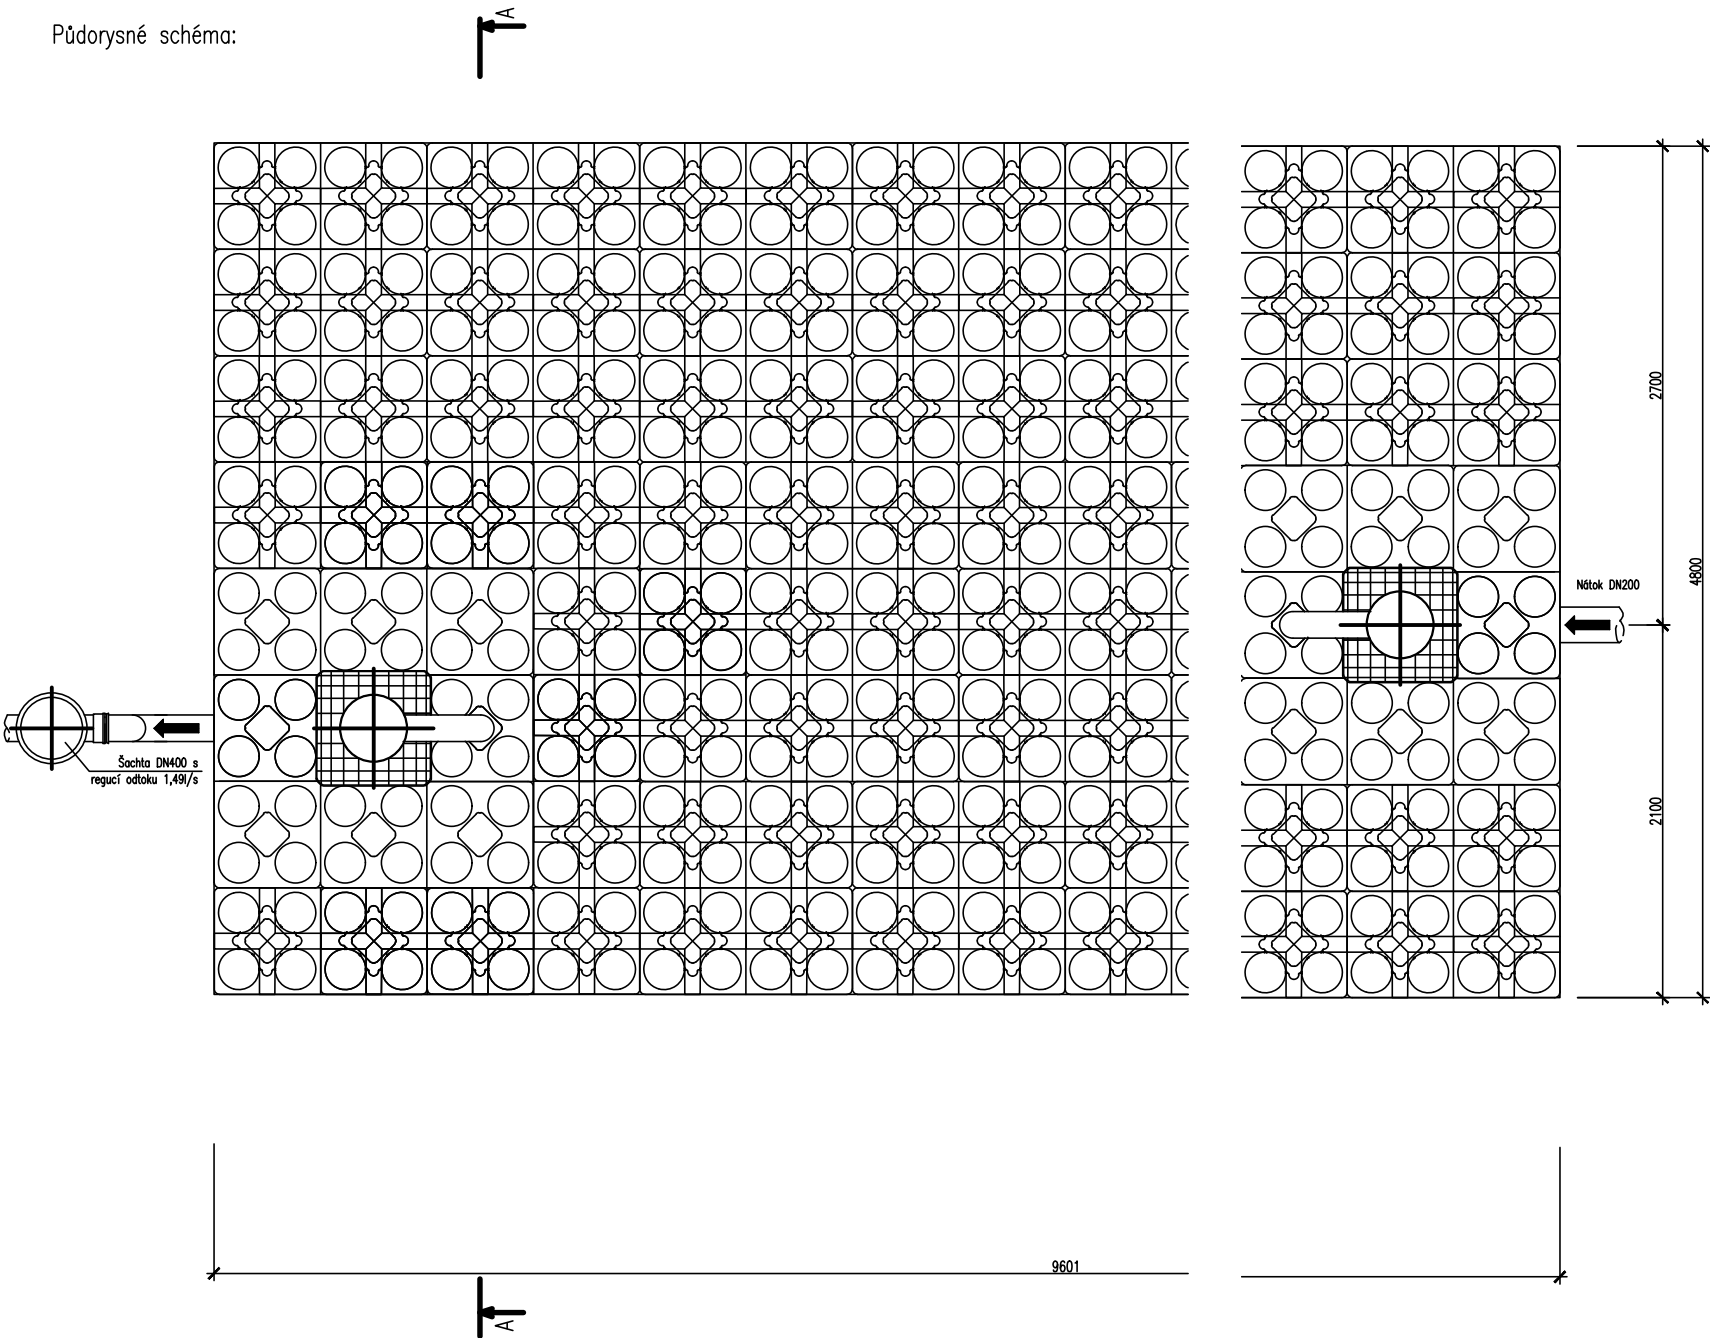


Půdorysné schéma:

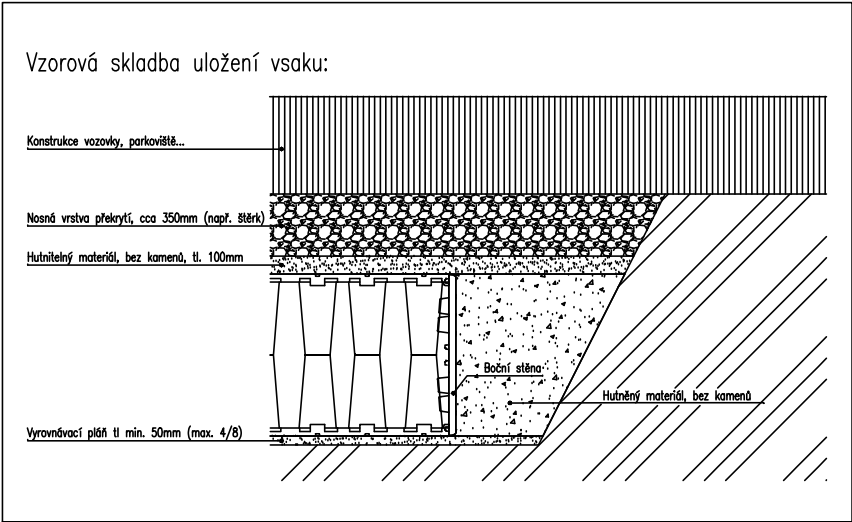

Základní prvek vsakovací galerie:

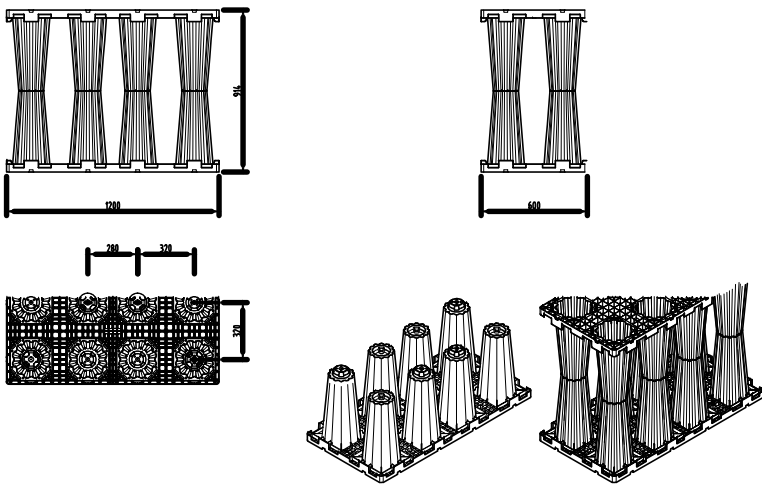

Před zahájením zemních prací nutno zajistit vytyčení všech podzemních vedení dle podmínek správců sítí. Při křížení a souběhu vedení nutno dodržet ČSN 73 6005

Zodp. projektant	Vypracoval	Kreslil	HIP	<div>Ing. Ladislav TRČKA</div> <div><div>TLprojekt</div><div>Střítež nad Bečvou 173 CZ - 756 52 www.tlprojekt.cz IČ: 683 49 122</div></div>	
Ing. TRČKA	Ing. TRČKA	HP Designjet 600			
Kraj:	Jihomoravský	Stavební úřad: Brno			
Investor: Brněnské komunikace a.s., Renneská třída 787/1a, 639 00 Brno				Formát:	8 A4
Akce: <i>Parkovací dům Skořepka</i> D.1.4.2 ZDRAVOTECHNIKA				Datum:	06/2021
				Stupeň:	PR
				Čís. zakázky:	20030T/PR1
				Arch.číslo: 20030T/PR1–1009/21	
Obsah:				Měřítko	Čís. výkresu
Retenční objekt				1:40	V07