




A1 - ZPEVNĚNÁ PLOCHA - PARKOVIŠTĚ

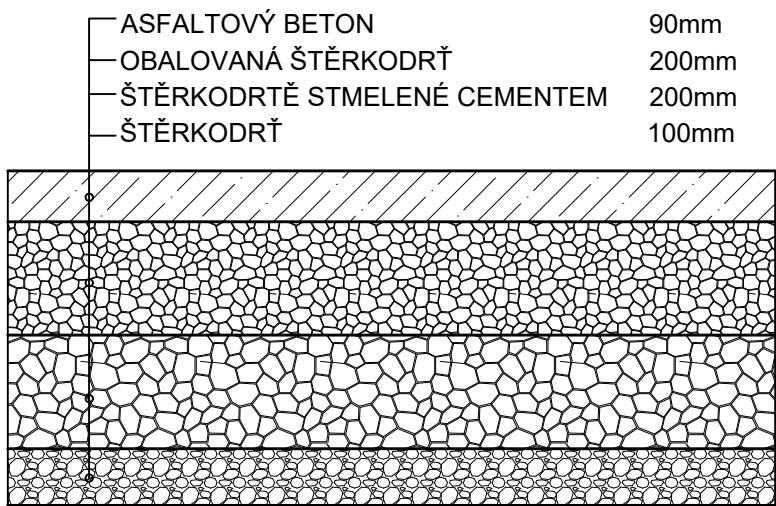


A2 - ZPEVNĚNÁ PLOCHA - KOSTKY

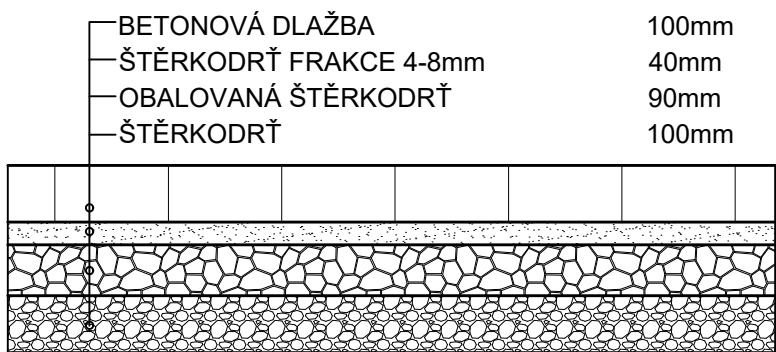

A3 - ZPEVNĚNÁ PLOCHA - OSTRŮVEK

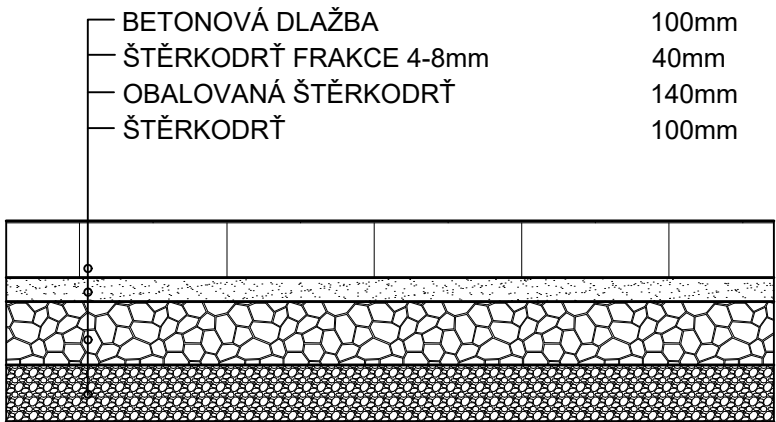

0,000 = ~201,5 m n.m. Bpv

název a místo stavby:		
Parkoviště Skořepka - Demolice		
		
k.ú. Trnitá, parc. č. 1107/1		
investor: Brněnské komunikace a.s. Renneská třída 787/1a, 639 00 Brno - Štýřice Zastoupena: Ing. Ludkem Borovým, generální ředitel		
část: D Dokumentace objektů a technických a technologických zařízení		
zodpovědný projektant: Ing. Richard Vala, ČKAIT 1006753		
vypracoval: Matěj Fochr, Ing. Richard Vala		
stupeň dokumentace: DOKUMENTACE BOURACÍCH PRACÍ		
výkres: SKLADBY ZPEVNĚNÝCH PLOCH		
měřítko: 1:10	datum: PROSINEC 2020	formát: A3
číslo výkresu: D 02		