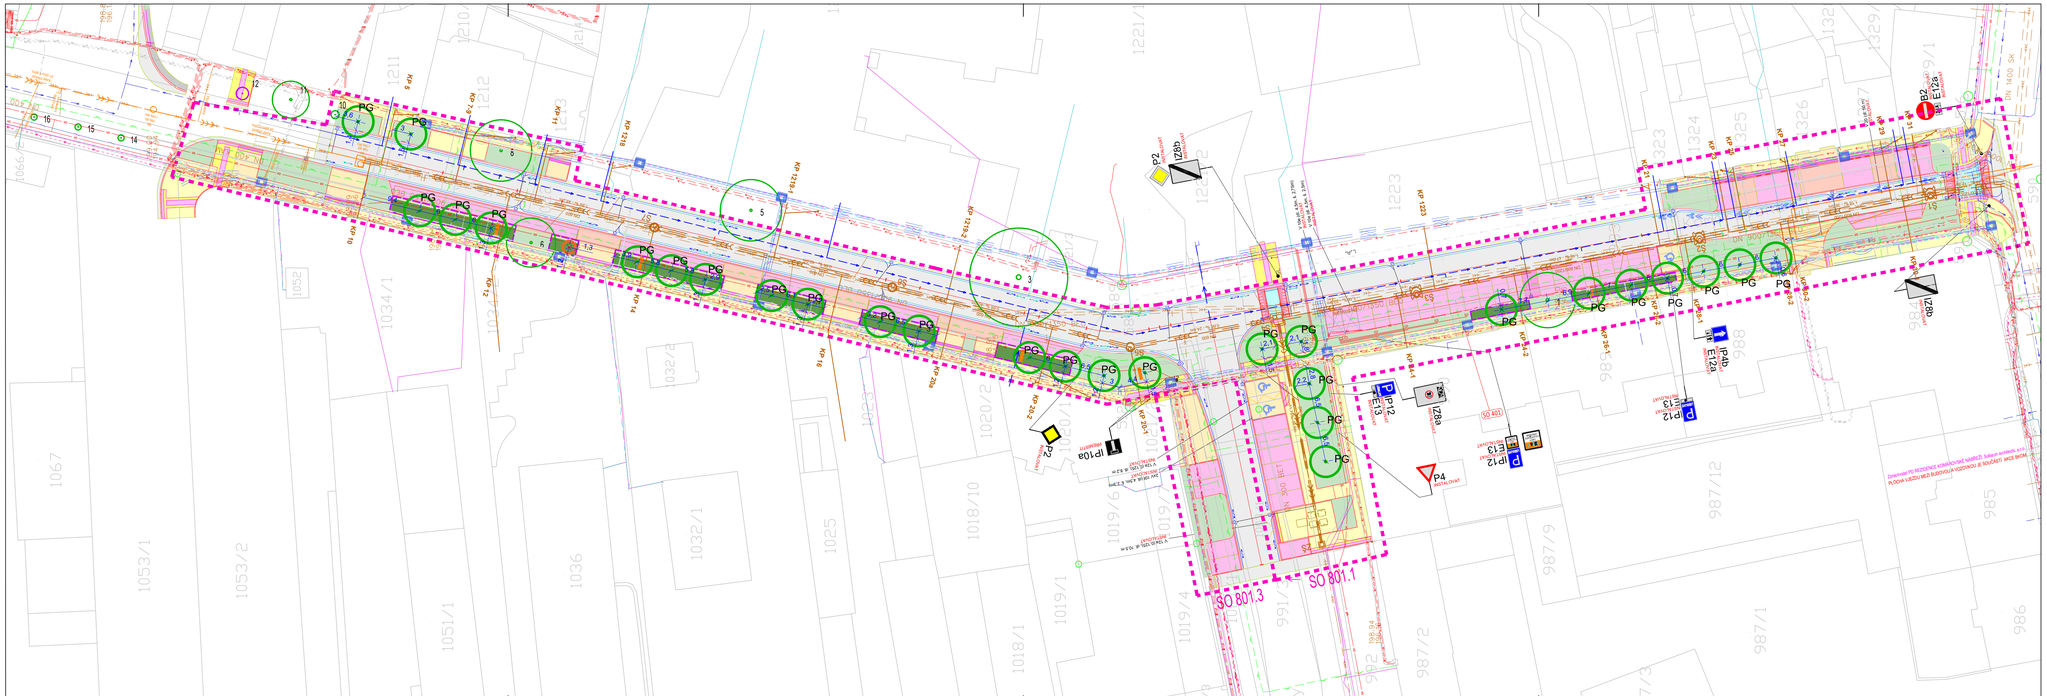

LEGENDA SADOVÝCH ÚPRAV

- HRANICE PARCEL DLE KN
- LINIE NOVÝCH PLOCH
- DŘEVINY PONECHANÉ, označení dle inventarizace
- VYMEZENÍ PLOCH DLE BUDOUCÍCH SPRÁVCŮ

SO 801.1 - travnaté plochy - správce BKOM, a. s.
- TRÁVNÍK - travní směs
- TRÁVNÍK - travobylinná směs pro štěrkové trávníky

SO 801.2 - stromy s výsadbovou jámou - správce VZMB, p.o.
- DŘEVINY NAVRHOVANÉ PG - Prunus x gondouinii 'Schnee' /ok 14-16 cm / 28 ks
- DŘEVINY K PŘESAZENÍ - STÁVAJÍCÍ POLOHA
- DŘEVINY K PŘESAZENÍ - NOVÁ POLOHA

SO 801.3 - travnaté plochy - správce MČ Brno-Jih
- TRÁVNÍK - travní směs

- PROTIKOŘENOVÁ FOLIE v délce 2 m a hloubce 1 m umístěna ve vzdálenosti 0,75 m od osy kanalizační/ vodovodní přípojky
- VYMEZENÍ PLOCH SE STRUKTURÁLNÍM SUBSTRÁTEM strukturální substrát, včetně substrátu pro štěrkový trávník je řešen v SO 101

LEGENDA PLOCH

- CHODNÍK (dl. 20x20x6 cm šedá hladká, fazetová)
- VOZOVKA (asfaltový beton)
- VJEZD V CHODNÍKU/PARKOVÁNÍ (dl. 20x16,5x8 cm šedá hladká, fazetová)
- PARKOVÁNÍ (distanční dl. 20x20x8 cm, šedá)
- VJEZD V PARKOVÁNÍ (distanční dl. 20x20x8 cm, černá/antracit)
- VÝSTUPOVÝ CHODNÍČEK (vegetační)
- RELIÉFNÍ DLAŽBA (dl. 20x10x6 cm černá/antracit)
- RELIÉFNÍ DLAŽBA - POJÍŽDĚNÁ (dl. 20x10x8 cm černá/antracit)
- VIZUÁLNĚ KONTRASTNÍ PÁS (dl. 20x10x8 cm, černá/antracit, hladká, fazetová)
- PROSTOR PRO NÁDOBY NA ODPAD (dl. 20x10x8 cm šedá hladká, fazetová)
- LEMOVÁNÍ (dl. 20x20x6 cm šedá hladká, fazetová, klad na stříh)
- LEMOVÁNÍ - POJÍŽDĚNÉ (dl. 20x20x8 cm šedá hladká, fazetová, klad na stříh)
- VOZOVKA - ZAPRAVENÍ (asfaltový beton)
- CHODNÍK - ZAPRAVENÍ (předlážděné stávající dlažbou)
- ZPOMALOVACÍ PRÁH/ZVÝŠENÁ KŘIŽ. PLOCHA - NÁBĚHY (dl. 20x16,5x8 cm, červená hladká, fazetová)
- ZPOMALOVACÍ PRÁH/ZVÝŠENÁ KŘIŽ. PLOCHA (dl. 20x16,5x8 cm, červená hladká, fazetová)
- ZAPRAVENÍ STÁVAJÍCÍHO POVRCHU PO VÝKOPU PRO KABELOVÉ SÍTĚ

LEGENDA STÁVAJÍCÍCH INŽENÝRSKÝCH SÍTÍ

- PLYNOVOD NTL
- PLYNOVOD STL
- KANALIZACE JEDNOTNÁ
- VODOVOD
- NN KABEL - EG.D
- NN KABEL - EG.D zrušený
- VN KABEL
- VN KABEL - EG.D zrušený
- KABEL VO
- KABEL VODAFONE
- KABEL CETIN
- KABELOVOD

LEGENDA NOVÝCH SÍTÍ

- KABEL NN EGD - nový návrh
- KABELOVOD TSB - nový návrh
- KABEL VODAFONE - nový návrh
- KABEL CETIN - nový návrh

} SOUČÁST AKCE BKOM

LEGENDA RUŠENÝCH SÍTÍ

- KABEL VODAFONE - zrušený
- KABEL CETIN - zrušený

} SOUČÁST AKCE BKOM

POZNÁMKA:
PŘÍPOJSOBENÍ VEŘEJNÉHO OSVĚTLENÍ NOVÉMU STAVU BUDE ŘEŠENO SAMOSTATNOU AKCÍ V REŽII TSB, a.s.
SÍTĚ JSOU ZAKRESLENY POUZE INFORMATIVNĚ, PŘED ZAHÁJENÍM STAVBY NUTNO VYTYČIT.

SOUŘ. SYSTÉM: S-JTSK
VÝŠKOVÝ SYSTÉM: B.p.v.

SO 801.3

POŘIZOVATEL DOKUMENTACE	STATUTÁRNÍMĚSTO BRNO DOMINIKÁNSKÉ NÁMĚSTÍ 1 BRNO 602 00	B R N O
GENERÁLNÍ PROJEKTANT	BRNĚNSKÉ KOMUNIKACE, A.S. ÚTVAR DOPRAVNÍHO INŽENÝRSTVÍ RENNESKÁ TŘÍDA 787/1c 639 00 BRNO	

VEDOUCÍ ÚDI	VEDOUCÍ PROJEKTU	VYPRACOVAL	KONTROLOVAL	
ING. M. PERNICA	ING. P. KNESL	ING. T. VAŘEJKOVÁ	ING. E. WAGNEROVÁ	

INVESTOR: STATUTÁRNÍ MĚSTO BRNO	DATUM 07/2023	REVIZE
NÁZEV AKCE: KOMÁROVSKÁ - REKONSTRUKCE KOMUNIKACE	FORMÁT	5xA4
	STUPEŇ	DUSP+PDPS
	MĚŘÍTKO	1:400
	Č.ARCHIVNÍ	930
NÁZEV VÝKRESU: SO 801.3 NÁVRHOVÁ SITUACE	ČÍSLO PARÉ	ČÍSLO VÝKRESU 02