


KOMÁROVSKÁ - REKONSTRUKCE KOMUNIKACE
VZOROVÉ PŘÍČNÉ ŘEZY
M 1:50
SO 102 ÚČELOVÉ PLOCHY VE SPRÁVĚ UMČ
VZOROVÝ PŘÍČNÝ ŘEZ 7

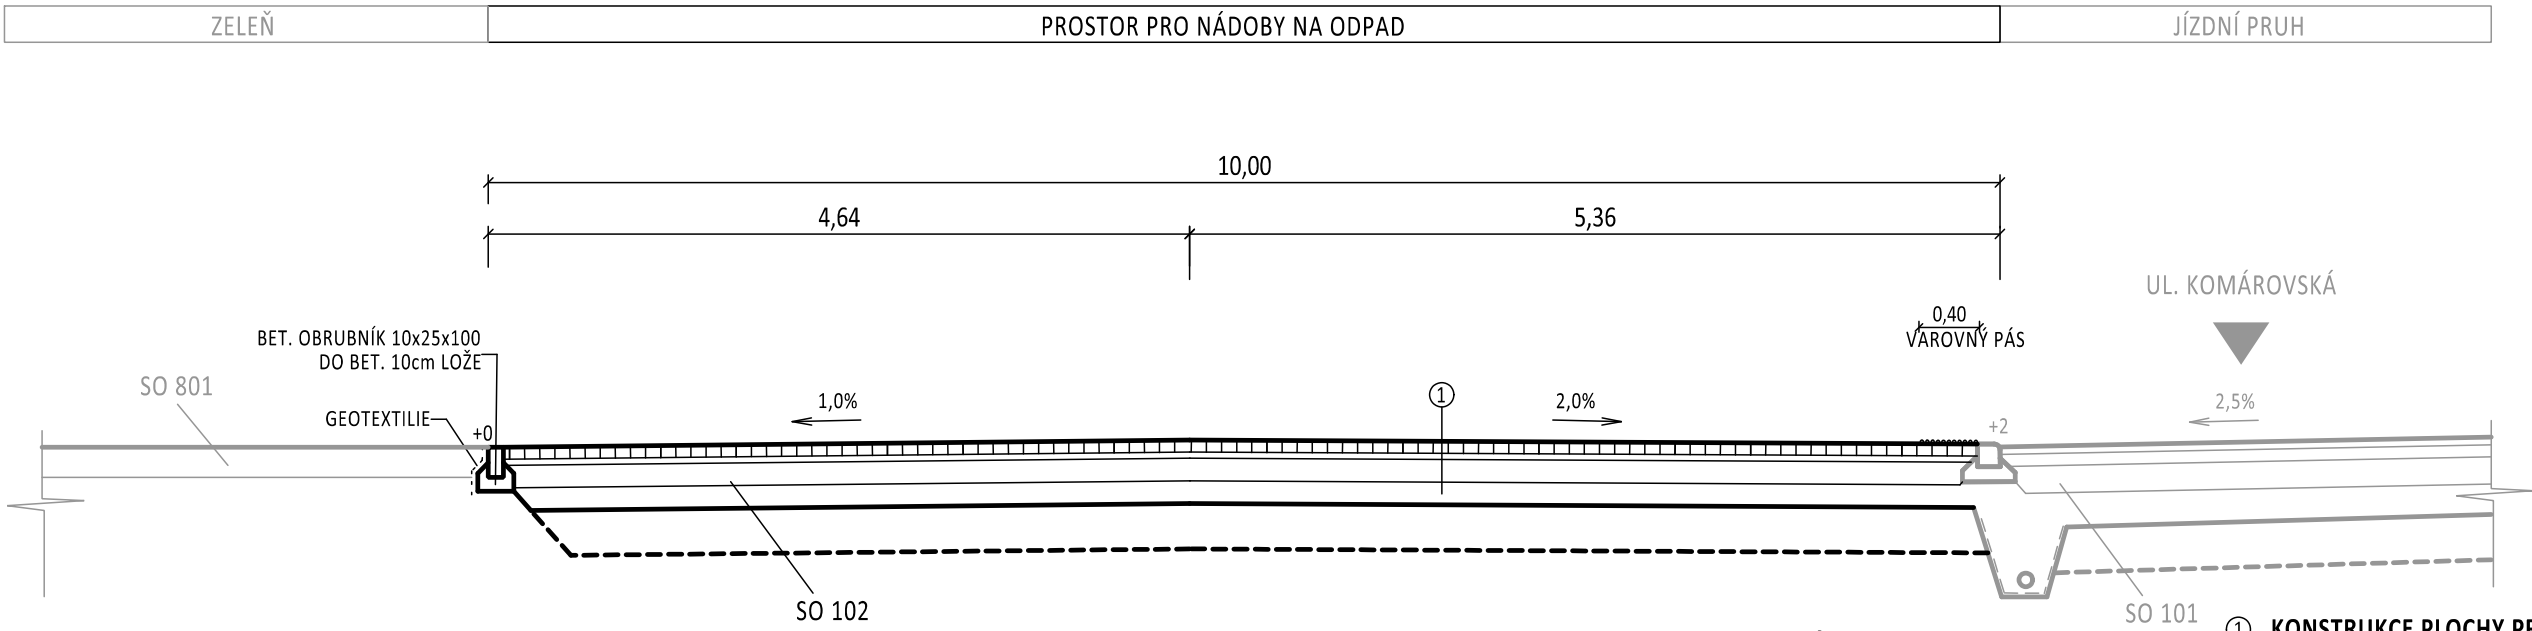

LEGENDA STAVEBNÍCH OBJEKTŮ

- SO 101 KOMUNIKACE
- SO 102 ÚČELOVÉ PLOCHY VE SPRÁVĚ UMČ
- SO 401 PŘÍPRAVA PRO NABÍJECÍ STANICE EL. VOZIDEL
- SO 402 KABELOVOD PRO SDĚLOVACÍ VEDENÍ
- SO 403 PŘELOŽKA SDĚLOVACÍHO VEDENÍ CETIN
- SO 404 PŘELOŽKA SDĚLOVACÍHO VEDENÍ VODAFONE
- SO 801 SADOVÉ ÚPRAVY
 - SO 801.1 SILNIČNÍ ZELENĚ - BKOM
 - SO 801.2 VÝSADBA STROMŮ - VZMB
 - SO 801.3 ZELENĚ - MČ


- 1 KONSTRUKCE PLOCHY PRO UMÍSTĚNÍ NÁDOB NA TŘÍDĚNÝ ODPAD
- | | | | |
|----------------------------|----------------------|--------|---------------|
| BET. DLAŽBA 20x10 cm, ŠEDÁ | DL | 80 mm | ČSN 73 6131-1 |
| DRŤ FRAKCE 4/8 | L | 40 mm | ČSN 73 6126-1 |
| KAMENIVO ŠTMEL. CEM. | SC C _{8/10} | 150 mm | ČSN 73 6126-1 |
| ŠTĚRKODRŤ ŠD | ŠD _A | 200 mm | ČSN 73 6126-1 |

CELKEM 470 mm
MODUL PŘETVÁRNOSTI E_{def,2} NA PLÁNI JE MIN. 45 Mpa
ZLEPŠENÍ PODLOŽÍ - ŠTĚRKODRŤ ŠD 0-125 tl. 30 cm

- 2 KONSTRUKCE PLOCHY PRO UMÍSTĚNÍ RESTAURAČNÍ ZAHŘÁDKY
- | | | | |
|----------------------------|-----------------|--------|---------------|
| BET. DLAŽBA 20x20 cm, ŠEDÁ | DL | 60 mm | ČSN 73 6131-1 |
| DRŤ FRAKCE 4/8 | L | 40 mm | ČSN 73 6126-1 |
| ŠTĚRKODRŤ ŠD | ŠD _A | 100 mm | ČSN 73 6126-1 |
| ŠTĚRKODRŤ ŠD | ŠD _A | 150 mm | ČSN 73 6126-1 |


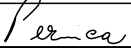
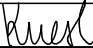
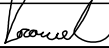
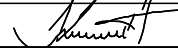
CELKEM 350 mm
MODUL PŘETVÁRNOSTI E_{def,2} NA PLÁNI JE MIN. 30 Mpa
ZLEPŠENÍ PODLOŽÍ - ŠTĚRKODRŤ ŠD 0-125 tl. 30 cm

VZOROVÝ PŘÍČNÝ ŘEZ 4

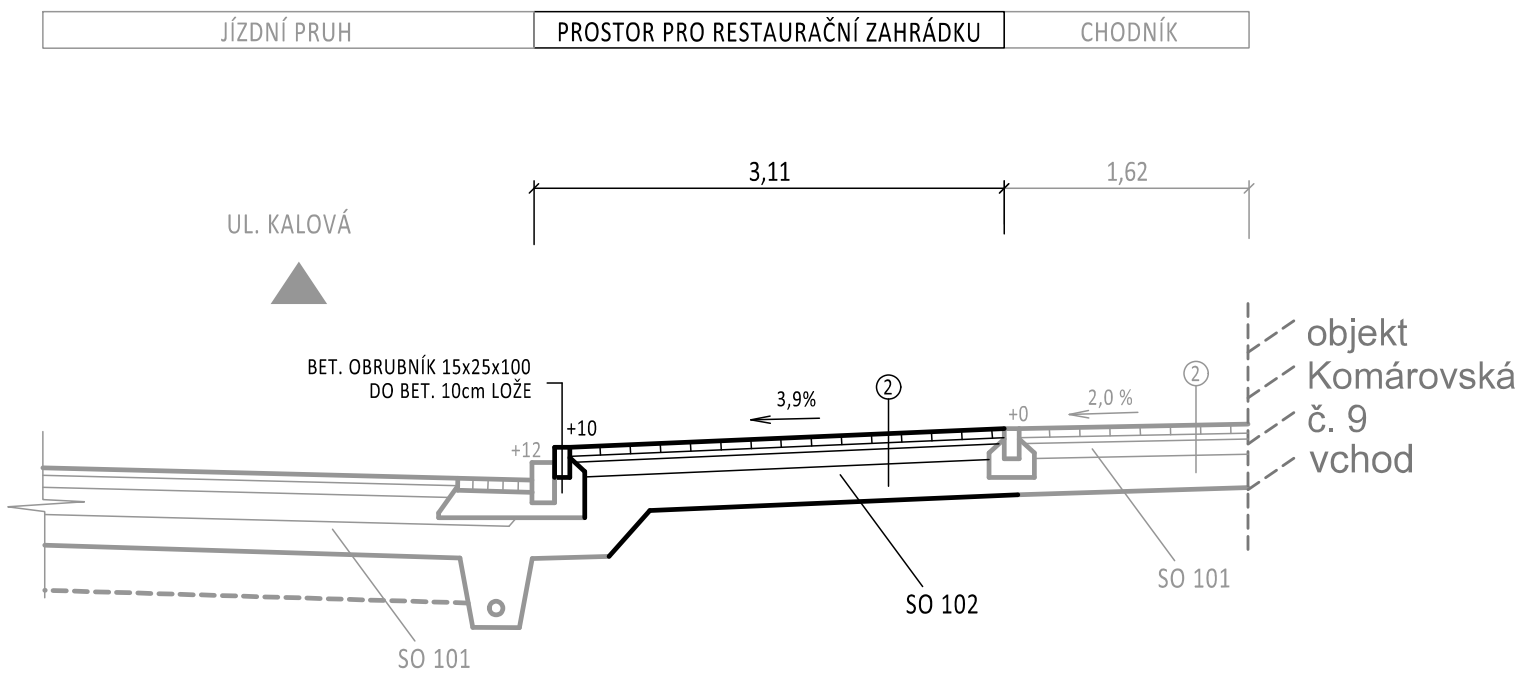

D.1

SOUŘ. SYSTÉM: S-JTSK
VÝŠKOVÝ SYSTÉM: B.p.v.

VEDOUČÍ ÚDI	VEDOUČÍ PROJEKTU	VYPRACOVAL	KONTROLOVAL	 Brněnské komunikace			
ING. M. PERNICA	ING. P. KNEŠL	ING. O. KOCOUREK	ING. A. KELLER				
							
INVESTOR: STATUTÁRNÍ MĚSTO BRNO				ÚTVAR DOPRAVNÍHO INŽENÝRSTVÍ			
NÁZEV AKCE: KOMÁROVSKÁ - REKONSTRUKCE KOMUNIKACE				DATUM	07/2023	REVIZE	02/2024
				FORMÁT		2x1 A4	
				STUPEŇ		DUSP+PDPS	
				MĚŘÍTKO		1:50	
				Č.ARHIVNÍ		930	
NÁZEV OBJEKTU: SO 102 ÚČELOVÉ PLOCHY VE SPRÁVĚ UMČ				ČÍSLO PARÉ		ČÍSLO VÝKRESU	
NÁZEV VÝKRESU: VZOROVÉ PŘÍČNÉ ŘEZY						03	