


REKONSTRUKCE VODOVODU

TVÁRNÁ LITINA S VNITŘNÍ VÝSTELKOU A SPECIÁLNÍ VNĚJŠÍ
OCHRANOU DN250 - CELKOVÁ DÉLKA 266,50 m

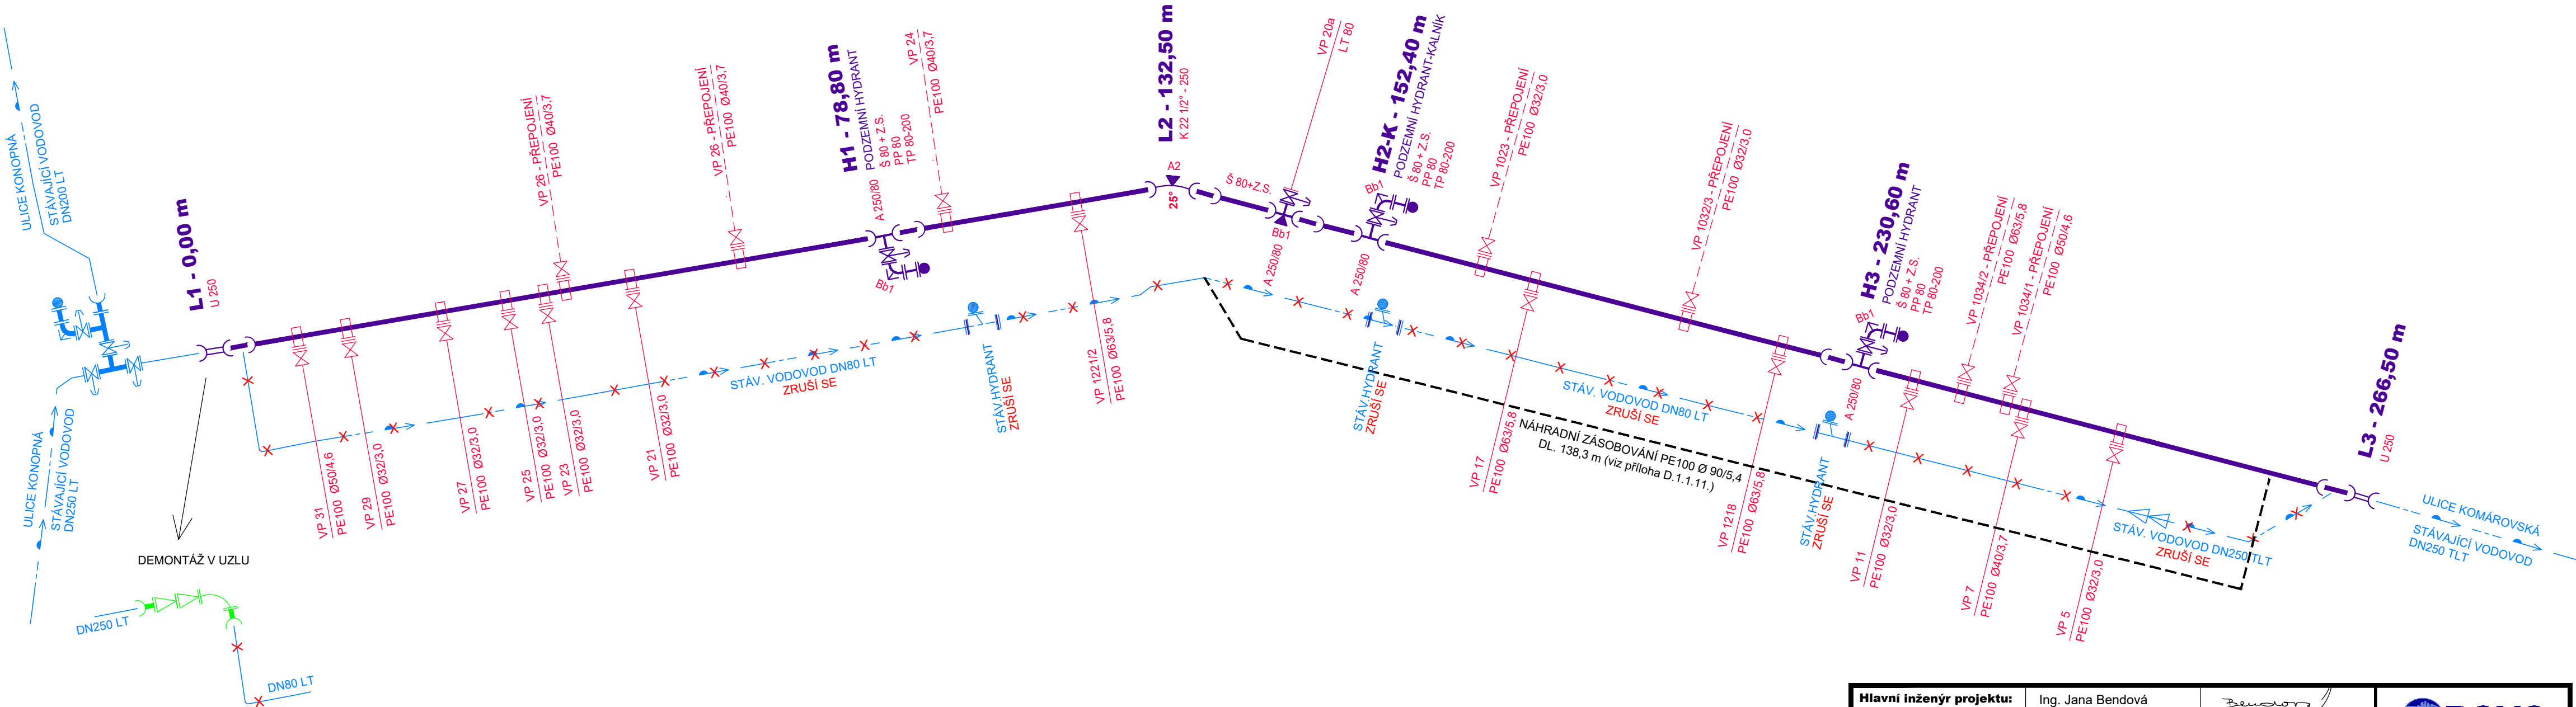

Hlavní inženýr projektu:	Ing. Jana Bendová	<i>Bendová</i>	<div><div>PROVO</div><div>spol. s r.o.</div><div>PROJEKCE INŽENÝRSKÝCH STAVEB</div><div>HUDCOVA 76, 612 00 BRNO</div><div>tel.: 541 613 325-8, provo@provo.cz</div></div>	
Zodpovědný projektant:	Ing. Jana Bendová	<i>Bendová</i>		
Vypracoval:	Ing. Aneta Spratková	<i>Spratková</i>		
Stavebník:	Statutární město Brno			
Stavba:	BRNO, KOMÁROVSKÁ REKONSTRUKCE VODOVODU			Formát: 3 A4
Objekt:	D.1.1. VODOVODNÍ ŘAD (SO-330)			Měřítko:
				Datum: 10/2020
				Účel: DSP+DPS
Příloha:	KLADEČSKÝ PLÁN			Číslo zakázky: 1604/20
				Paré: Číslo přílohy: D.1.1.7.