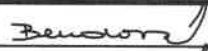

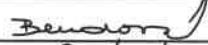

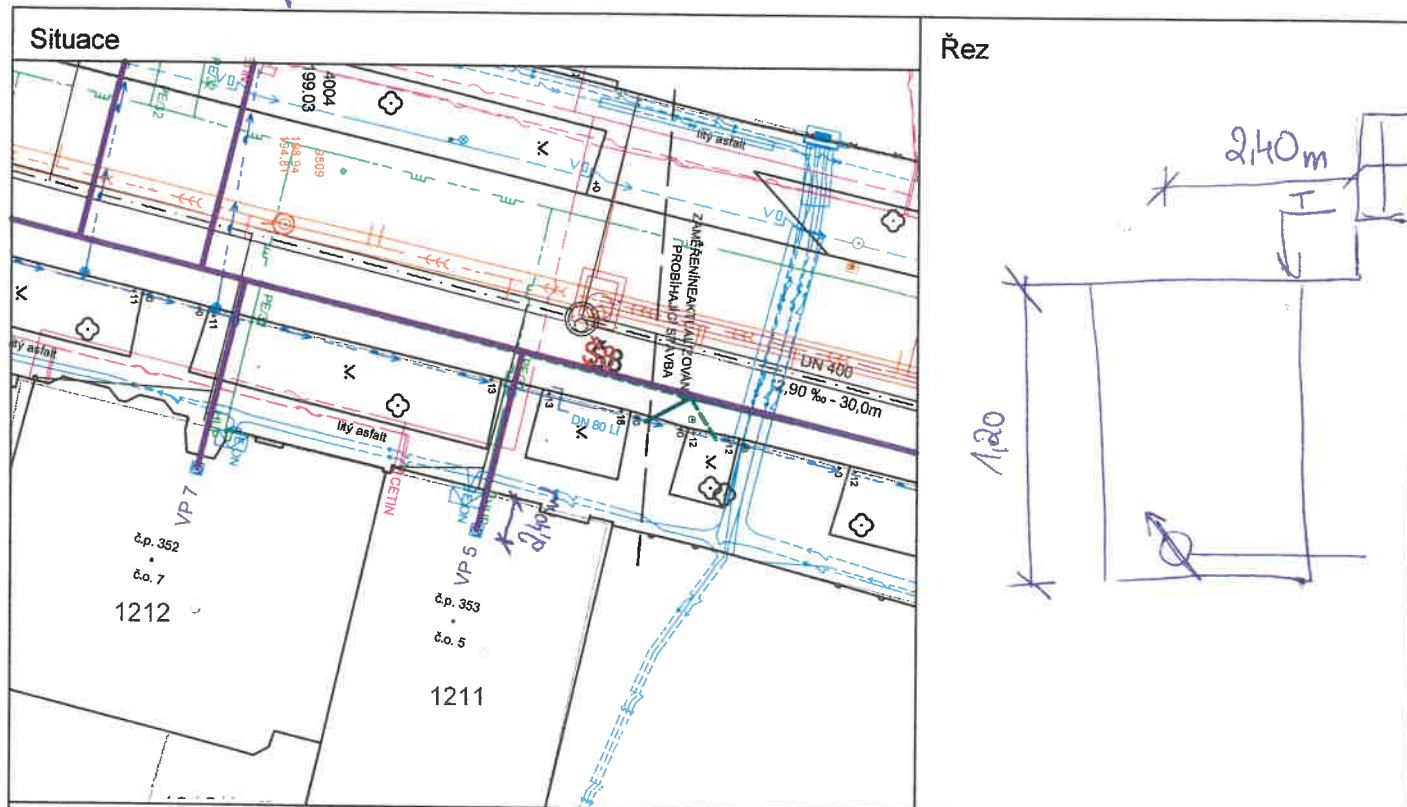


<b>Hlavní inženýr projektu:</b>	Ing. Jana Bendová		 <b>PROJEKCE INŽENÝRSKÝCH STAVB</b> HUDCOVA 76, 612 00 BRNO tel.: 541 613 325-8, provo@provo.cz	
<b>Zodpovědný projektant:</b>	Ing. Jana Bendová			
<b>Vypracoval:</b>	Ing. Aneta Spratková			
<b>Stavebník:</b>	Statutární město Brno			
<b>Stavba:</b>	<b>BRNO, KOMÁROVSKÁ</b> <b>REKONSTRUKCE VODOVODU</b>  <b>Objekt:</b> D.1.2. VODOVODNÍ PŘÍPOJKY (SO-340)		<b>Formát:</b>	
			<b>Měřítko:</b>	
			<b>Datum:</b> 10/2020	
			<b>Účel:</b> DSP+DPS	
		<b>Číslo zakázky:</b> 1604/20		
<b>Příloha:</b>	<b>DOKLADY O PROVEDENÉM PRŮZKUMU</b>		<b>Paré:</b>	<b>Číslo přílohy:</b>
				<b>D.1.2.7.</b>

Adresa nem.: **Komárovská č.p. 353, č.o. 5  
p.č. 1211, k.ú. Komárov**Majitel(é) nemovitosti: **Klinika JAGGY, s.r.o., Komárovská 353/5, Komárov, 61700 Brno**Kontakovaná osoba: **P. NOVOTNÁ****Vodovodní přípojka :**

profil přípojky

materiál

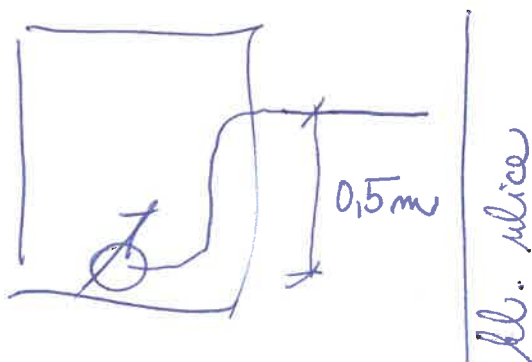
umístění vodoměru

vzdálenost vodoměru v domě

Poznámka :

vodoměr bude na zemi

H.L. ŠACHTY 120m



Průzkum proveden dne :

21.7.2020

Průzkum provedl :

SPRATKOVÁ

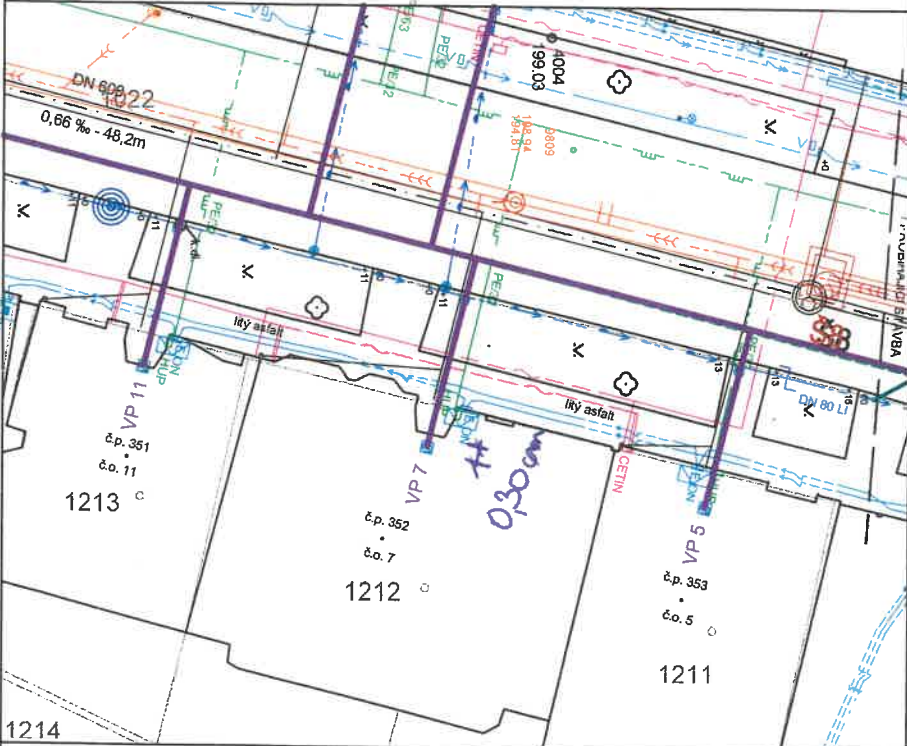
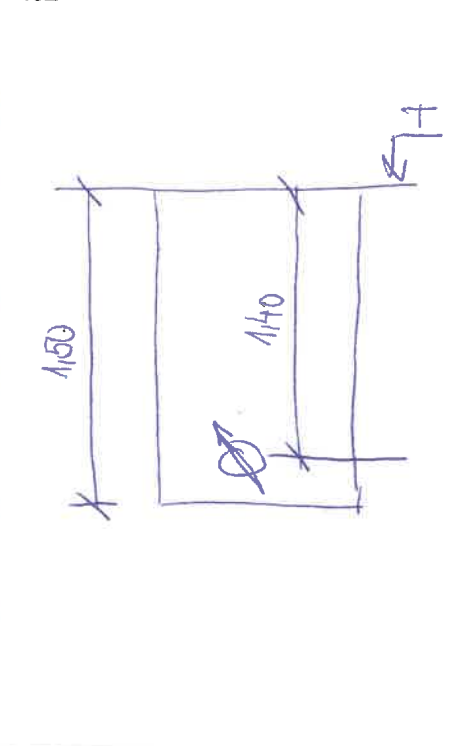
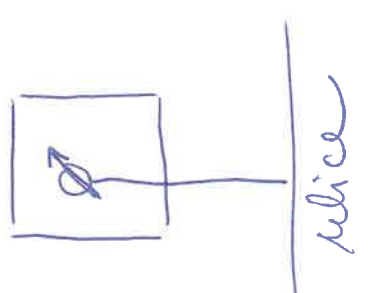
Majitel nemovitosti (kontakovaná osoba) :

**Klinika JAGGY, s.r.o.**  
Komárovská 5, 617 00 Brno  
IČO: 25319272, DIČ: CZ25319272  
tel.: 545 234 035, fax: 545 234 406

Adresa nem.: **Komárovská č.p. 352, č.o. 7  
p.č. 1212, k.ú. Komárov**

Majitel(é) nemovitosti : Janáčková Blanka Mgr., Kubelíkova 3275, 40747 Varnsdorf

Kontakovaná osoba : **pl. BURIANOVÁ**

Situace	Řez
	
<b>Vodovodní přípojka :</b>	
profil přípojky <u>1 1/4" (32-1"?)</u> - dle seznamu přípojek 1" (25.8 20)	
materiál <u>PE - starý</u>	
umístění vodoměru <u>V SÁCHTĚ - V DOMĚ (VSTUP)</u>	
vzdálenost vodoměru v domě <u>0,30m - po dveře</u>	
Poznámka :	
<u>hl. pokusů 1,40m (nach)</u>	
<u>hl. sádky 1,50m</u>	
	

Průzkum proveden dne : 21.7.2020Průzkum provedl : SPRATKOVA

Majitel nemovitosti (kontakovaná osoba) : .....

Adresa nem.: **p.č. 1034/1 k.ú. Komárov**Majitel(é) nemovitosti : Dufek Rostislav, Minská 179/90, Žabovřesky, 61600 Brno  
Gerža Pavel, Pavlovská 499/6, Kohoutovice, 62300 Brno

Kontakovaná osoba : .....

Situace	Řez
<b>Vodovodní přípojka :</b>	
profil přípojky ..... 1 1/2"	
materiál ..... PE - nový	
umístění vodoměru ..... V ŠACHTĚ - ZA PLOTEM POD PRÍSTŘESKEM	
vzdálenost vodoměru v domě	
Poznámka :	
ll. potrubí (nřch) 1,40m	
Vodometer brů má dvě šachty.	
Šachta vohé přístupná.	

Průzkum proveden dne : 21.7.2020

Průzkum provedl : SPRATKOVA

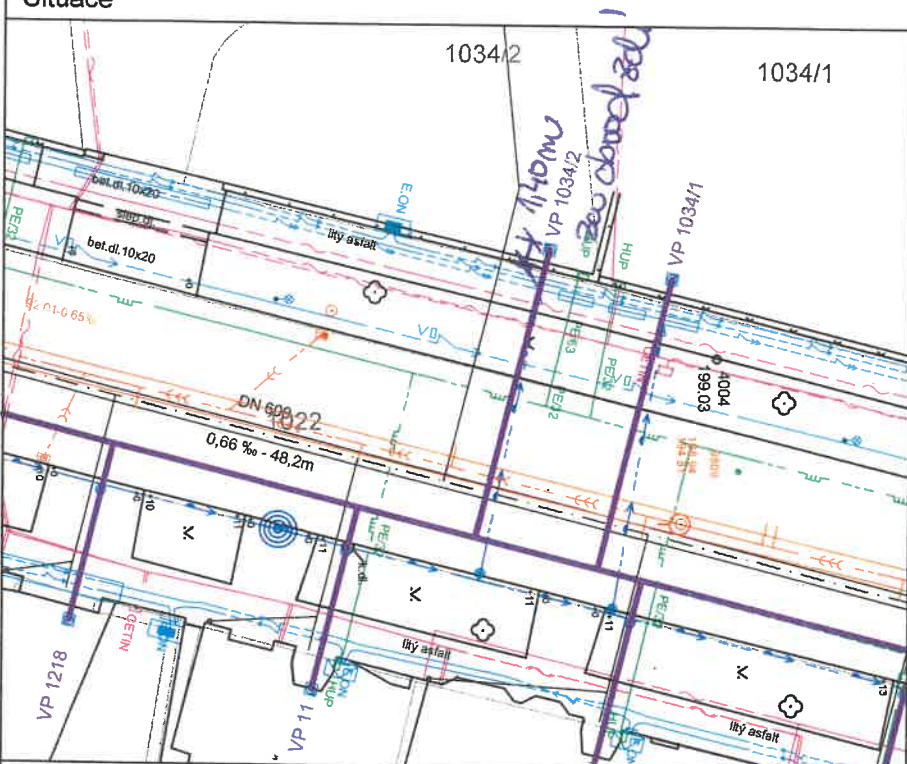
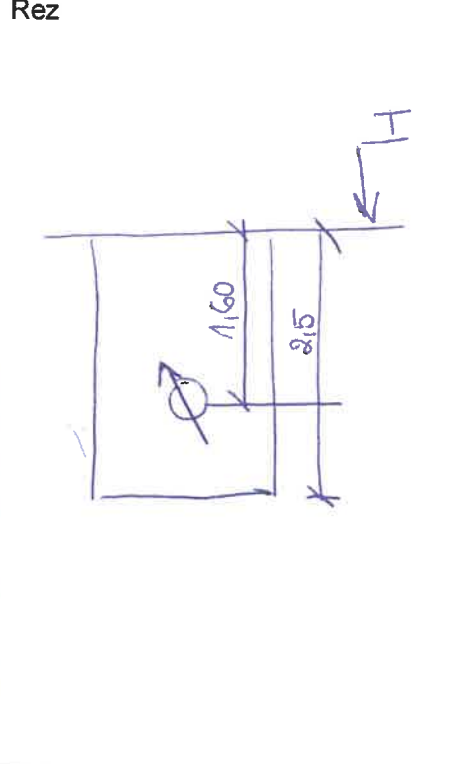
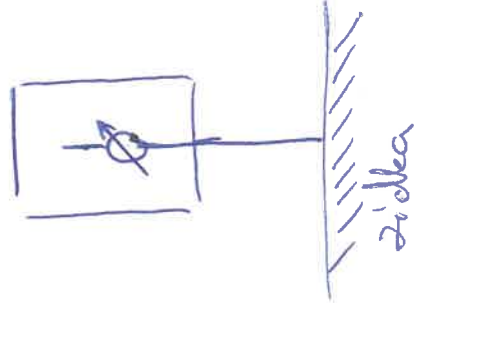
Majitel nemovitosti (kontakovaná osoba) : .....



Adresa nem.: **p.č. 1034/2 k.ú. Komárov**

Majitel(é) nemovitosti : ČEPS, a.s., Elektrárenská 774/2, Michle, 10100 Praha 10

Kontakovaná osoba : **p. ODEHNAL 725 591 448**

Situace	Řez
	
<b>Vodovodní přípojka :</b>	
profil přípojky ..... 2"	
materiál ..... PE - nový	
umístění vodoměru ..... v šachtě - roh areálu; v zeleném	
vzdálenost vodoměru v domě	
Poznámka :	
Přípojka 4-5 let stará!	
hl. potrubí 1,60m (vnitř)	
hl. šachty 2,5m	
	

Průzkum proveden dne : 21.7.2020

Průzkum provedl : SPRATKO VA'

Majitel nemovitosti (kontakovaná osoba) : .....

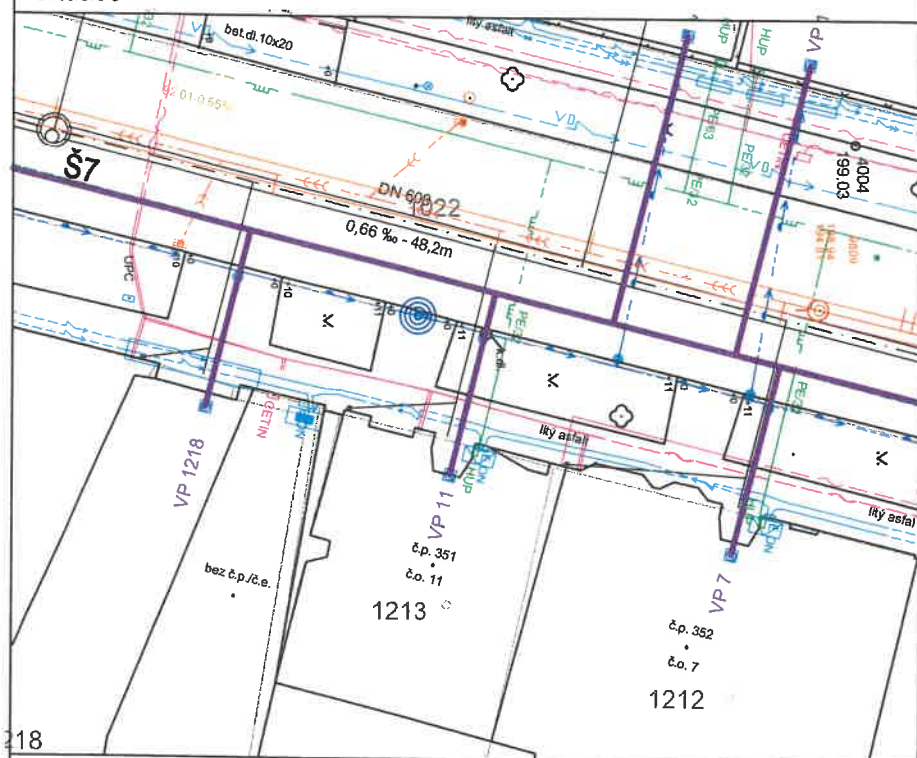
Adresa nem.: **Komárovská č.p. 351, č.o. 11  
p.č. 1213, k.ú. Komárov**Majitel(é) nemovitosti : Malaník Miloš, Komárovská 351/11, Komárov, 61700 Brno  
Malaník Miloš Ing., Třešňovka 1683, 25263 Roztoky  
Mazůrková Hana MVDr., Partyzánská 694, 76312 Vizovice

Kontaktovaná osoba :

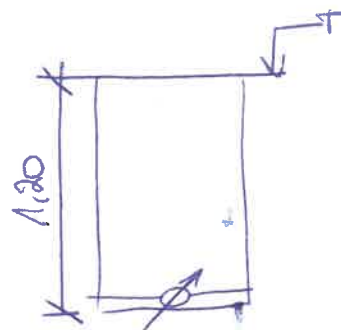
P. MALANÍK

tel. 72 34 26765

## Situace



## Řez



## Vodovodní přípojka :

profil přípojky

1"

materiál

PE - stary

umístění vodoměru

V ŠACHTĚ - V DOMĚ (CHODBA VSTUPNÍ)

vzdálenost vodoměru v domě

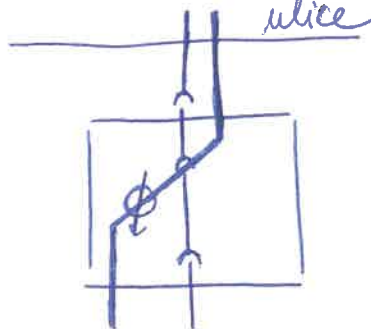
kromě dveří; pod dveřmi hned je

Poznámka :

podle přípojky položeno prakticky na kanalizační přípojce

hl. šachty 1,20m

bílá nová dře



Průzkum proveden dne :

23.7.2020

Průzkum provedl :

SPRATKOVÁ

Majitel nemovitosti (kontaktovaná osoba) :

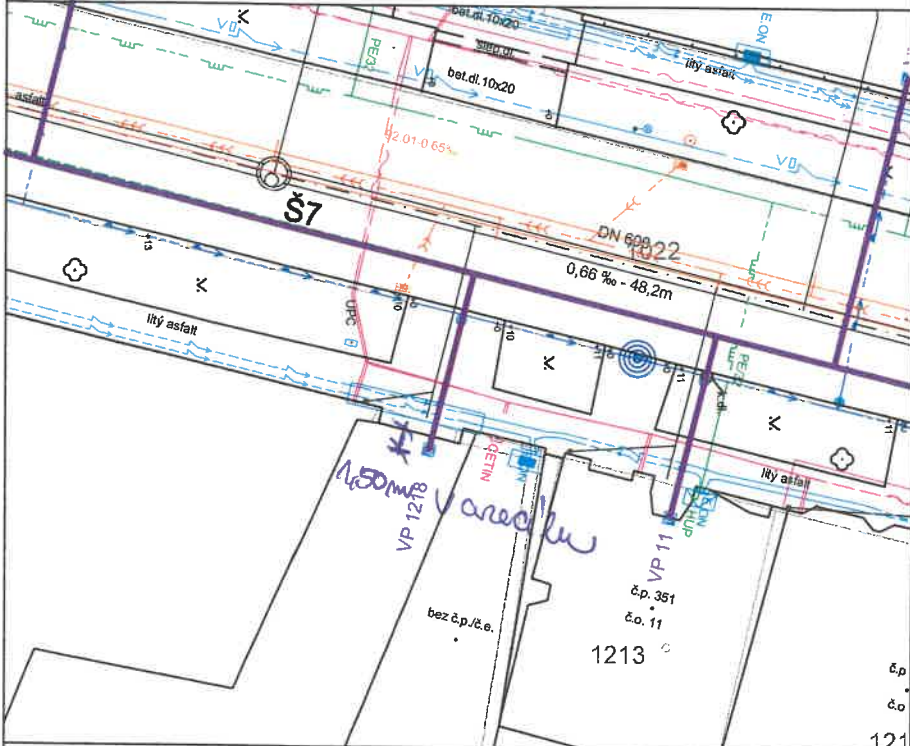
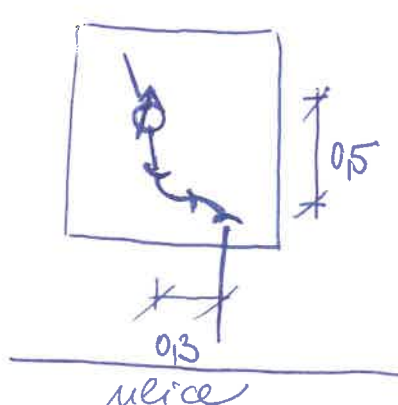
P. Malaník

Adresa nem.: **p.č. 1018 k.ú. Komárov**

Majitel(é) nemovitosti : Allrisk DIVERSE Meridiem, s.r.o., Tyršova 258, 66442 Modřice

Kontaktovaná osoba :

p. HICKA 737 830 627 (správce areálu)

Situace	Řez
	
<b>Vodovodní přípojka :</b>	
profil přípojky <u>2"</u>	
materiál <u>?</u>	
umístění vodoměru <u>V ŠACHTĚ VE VJEZDU</u>	
vzdálenost vodoměru v domě	
Poznámka :	
<u>hl. šachty 1140mm</u>	
<u>podlehlí nov. okružní šachty</u>	
<u>dohleda se správcem</u>	
<u>po tel. (byl naveden)</u>	
	

Průzkum proveden dne : 21.7.2020Průzkum provedl : SPRATKOVÁ

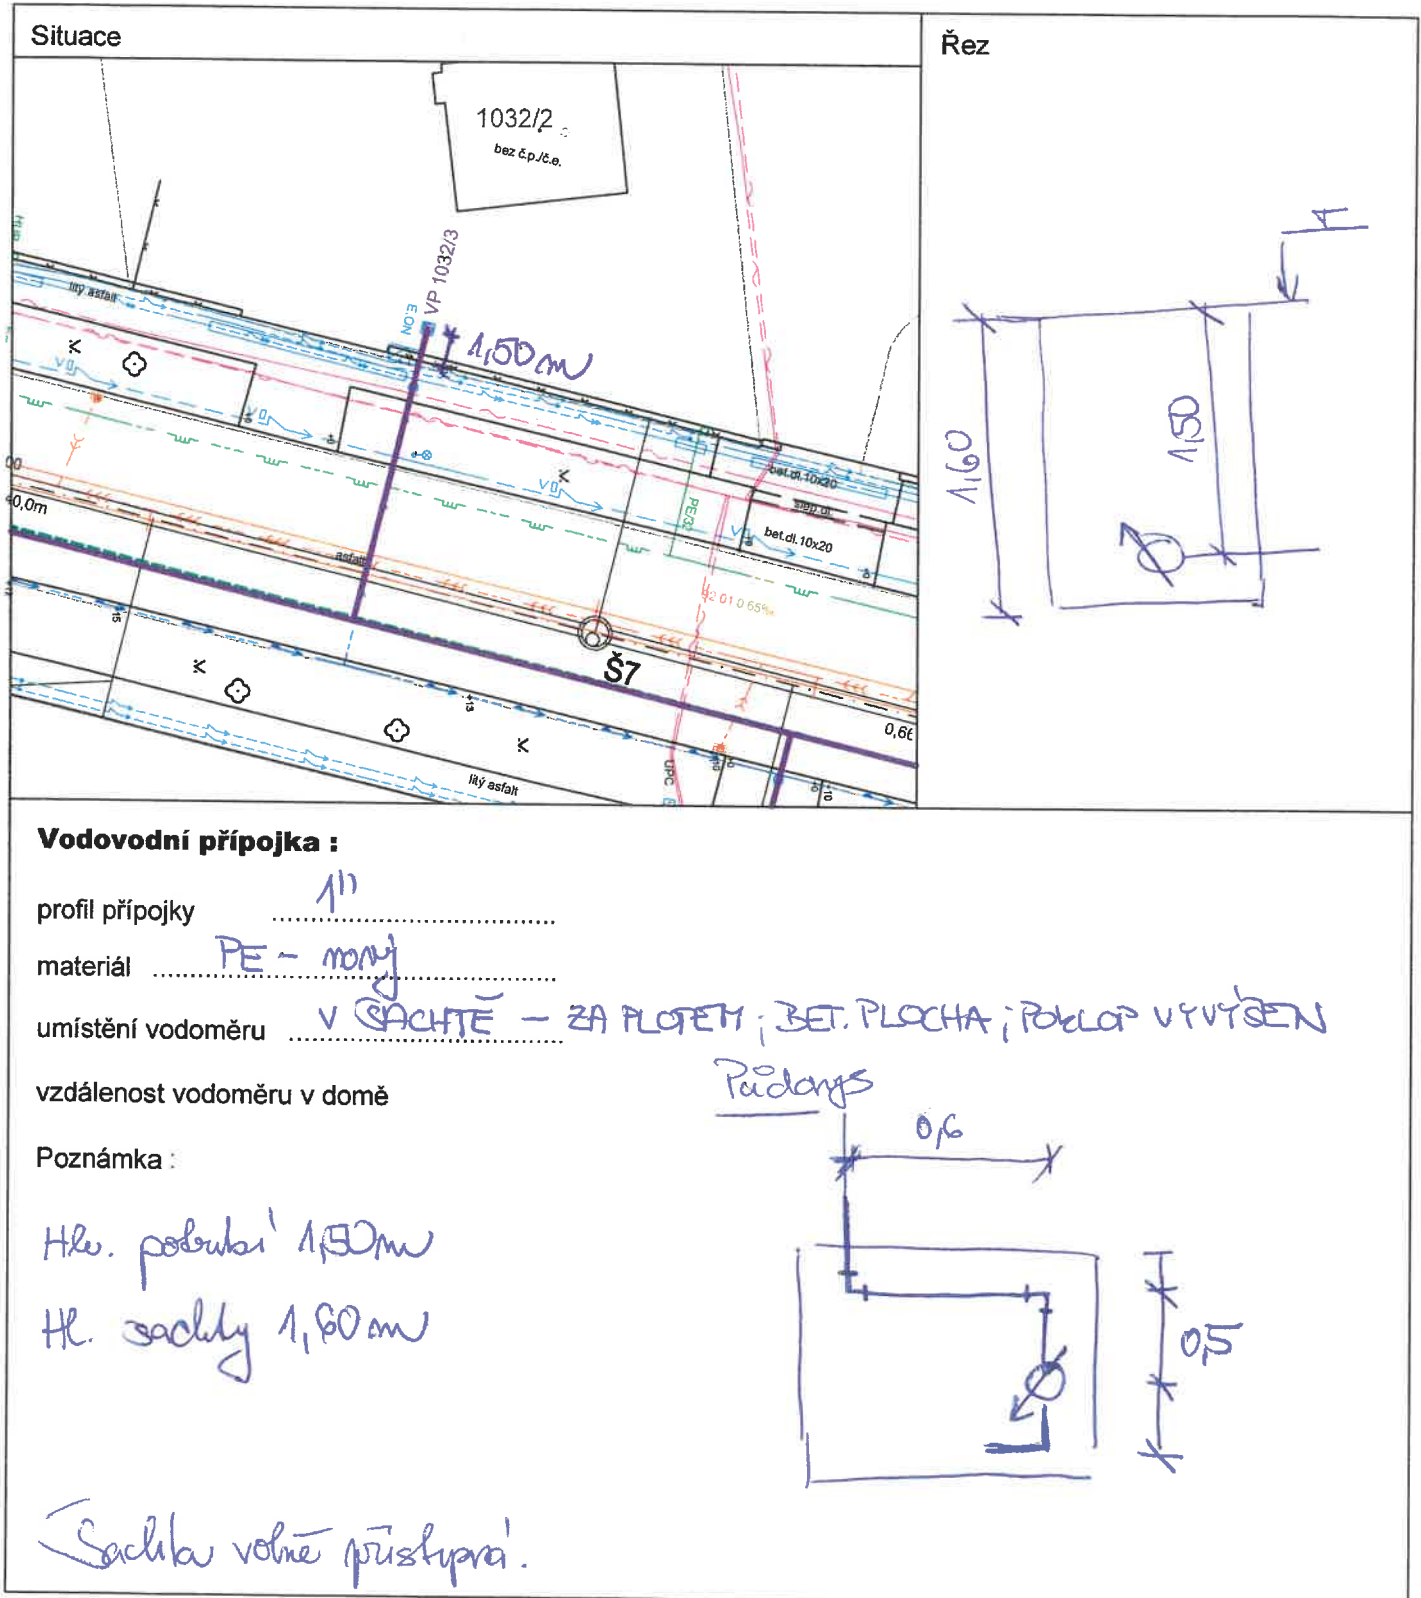
Majitel nemovitosti (kontaktovaná osoba) :



Adresa nem.: **p.č. 1032/3 k.ú. Komárov**

Majitel(é) nemovitosti : Statutární město Brno, Dominikánské náměstí 196/1, Brno-město, 60200 Brno

Kontakovaná osoba : .....



Průzkum proveden dne : 21.7.2020

Průzkum provedl : SPRATKOVÁ

Majitel nemovitosti (kontakovaná osoba) : .....



Akce : **Brno, Komárovská - rekonstrukce vodovodu**

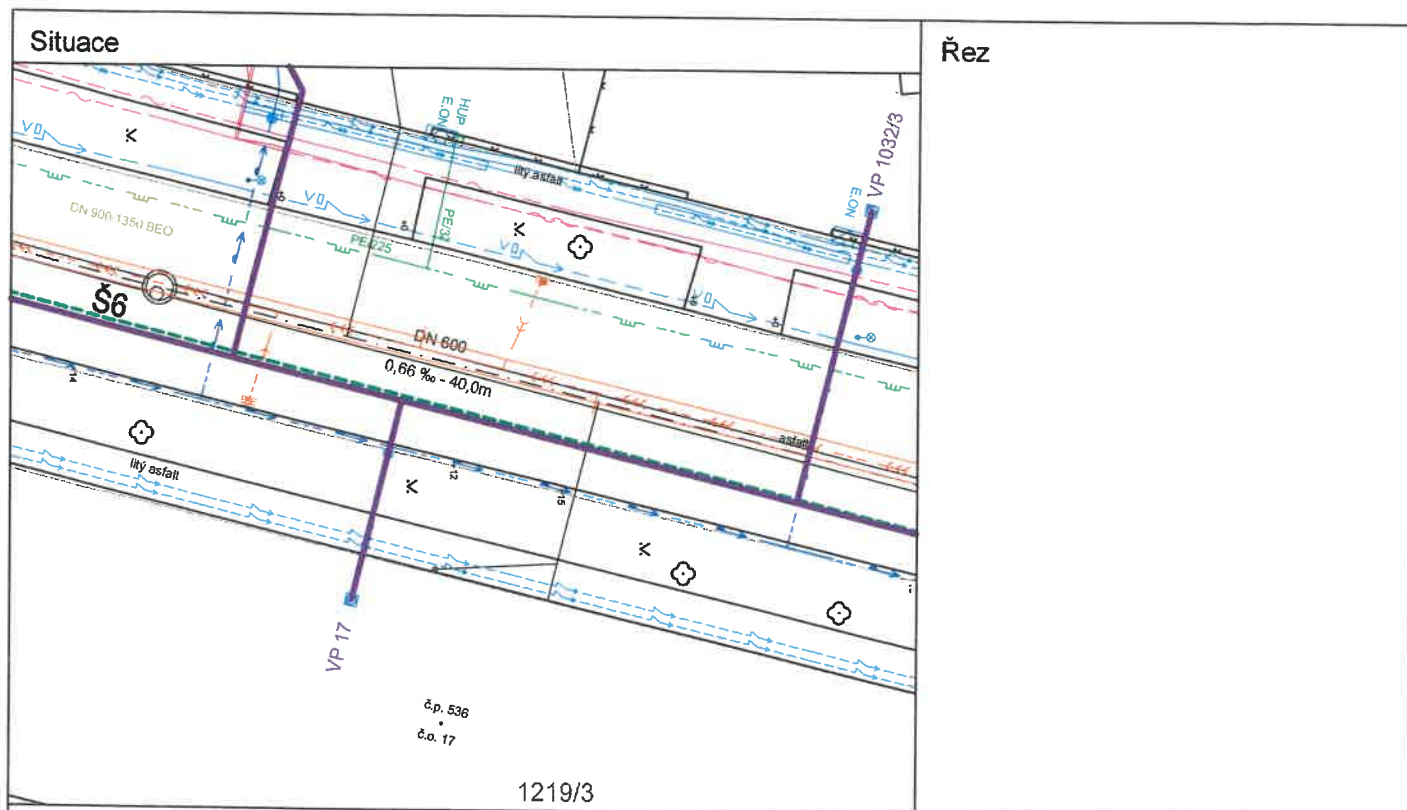
**VP17**

Adresa nem.: **Komárovská č.p. 536, č.o. 17**  
**p.č. 1219/3, k.ú. Komárov**

Majitel(é) nemovitosti : Allrisk DIVERSE Meridiem, s.r.o., Tyršova 258, 66442 Modřice

Kontaktovaná osoba :

p. MICKA tel. 737 830 627



### Vodovodní přípojka :

profil přípojky .....

materiál .....

umístění vodoměru .....

vzdálenost vodoměru v domě

Poznámka : dle seznamu přípojek je v provozu (25.8.20)

Provedení podobně není přípojkou!

Odečítají vodoměry jen u VP 1221/2 a VP 1218.

Průzkum proveden dne : 4.8.2020

Průzkum provedl : SPRATKOVA!

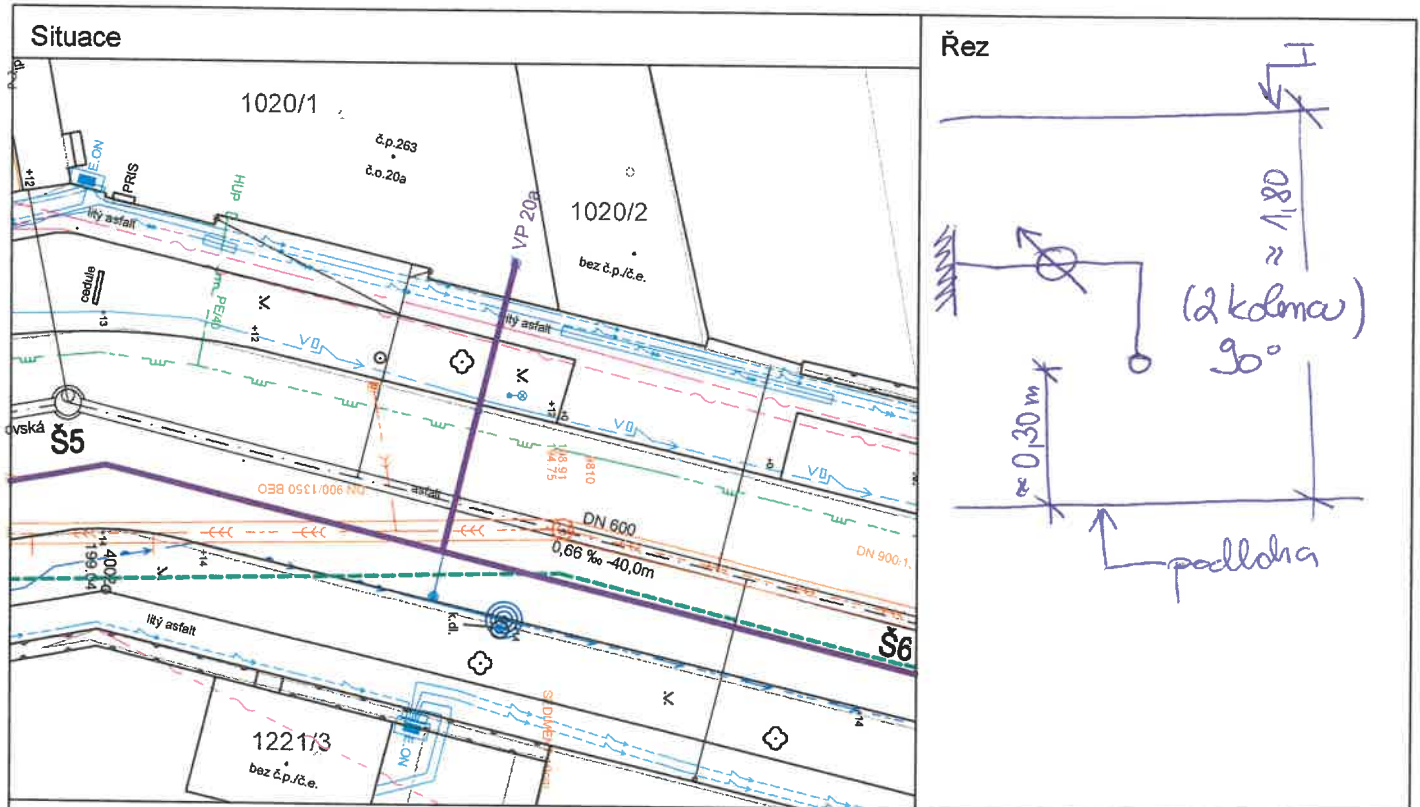
Majitel nemovitosti (kontaktovaná osoba) :

MICKA



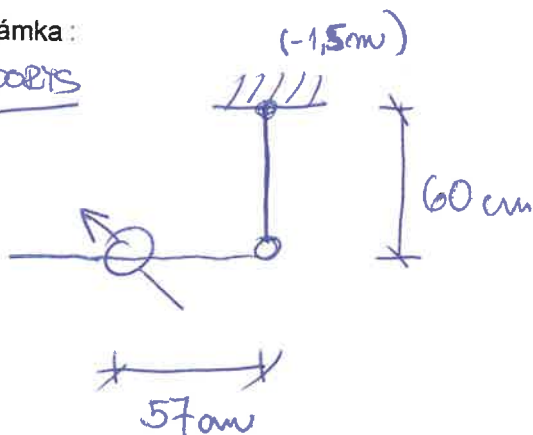
Adresa nem.: **Komárovská č.p. 263, č.o. 20a**  
**p.č. 1020/1 k.ú. Komárov**

Majitel(é) nemovitosti : Allrisk reality &amp; finance, s.r.o., Komárovská 263/20a, Komárov, 61700 Brno

Kontakovaná osoba : **P. ROUŠ****Vodovodní přípojka :**profil přípojky **DN80**materiál **LT**umístění vodoměru **SUTERÉN**

vzdálenost vodoměru v domě

Poznámka :

**PŘÍPOJKA**

- jde to přes dutou stěnu  
(přechodová)  
+ klasická stěna

13 schodů dolů (podlaha)  
- 1,80m

Průzkum proveden dne : **21.7.2020**Průzkum provedl : **SPRATKOVA'**

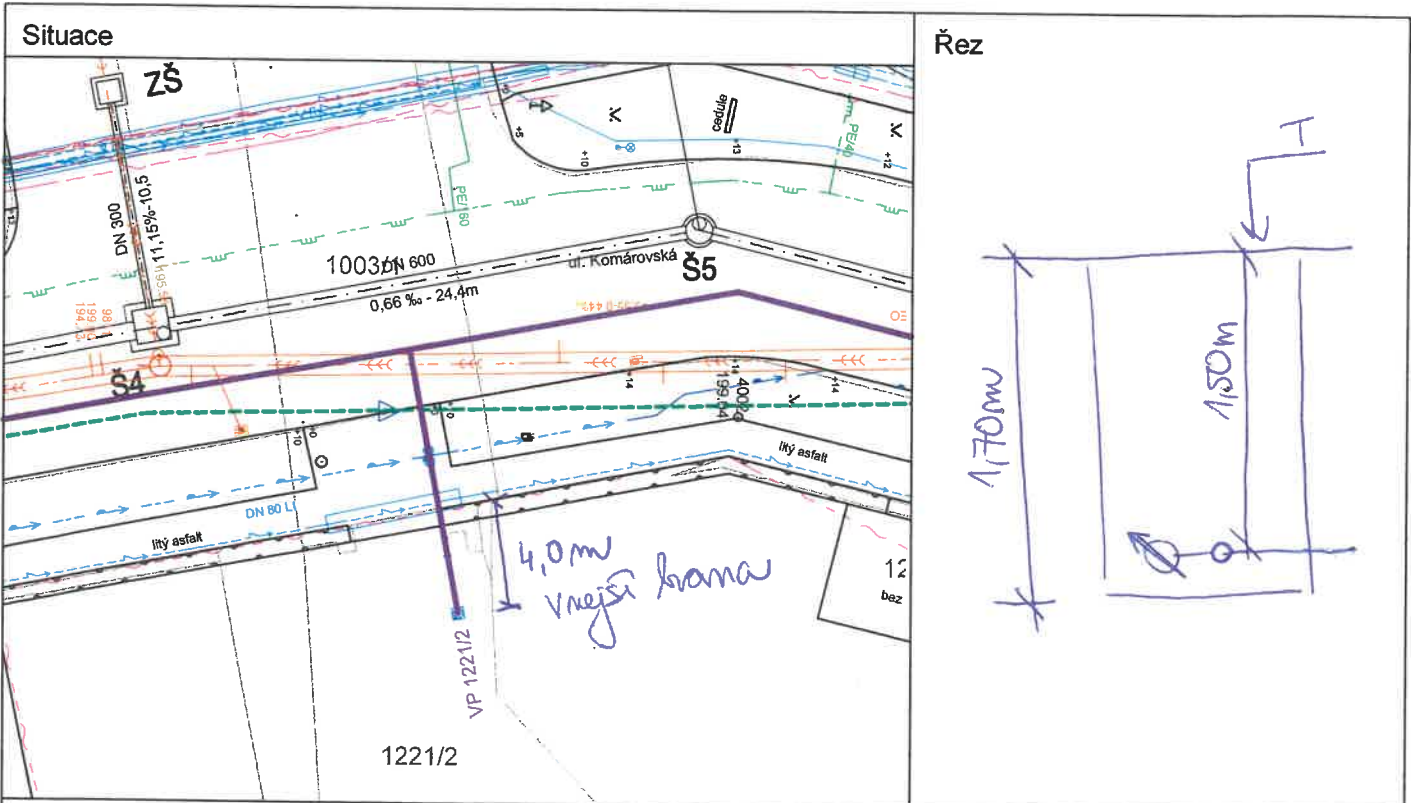
Majitel nemovitosti (kontakovaná osoba) : .....

Adresa nem.: **p.č. 1221/2 k.ú. Komárov**

Majitel(é) nemovitosti : Allrisk DIVERSE Meridiem, s.r.o., Tyršova 258, 66442 Modřice

Kontaktovaná osoba :

p. MICKA v.r. VP 1221

**Vodovodní přípojka :**

profil přípojky ..... PE 2

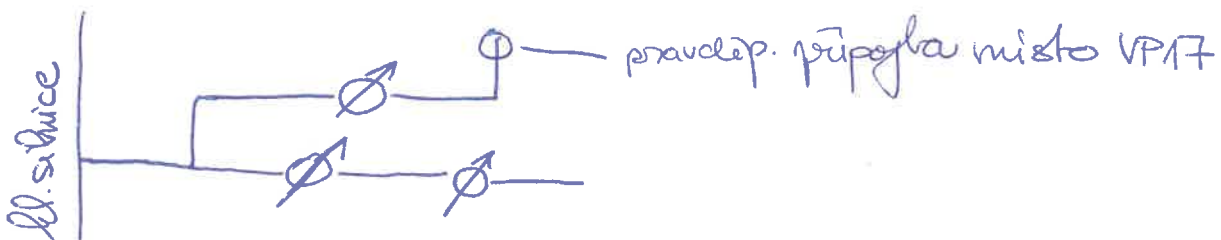
materiál ..... 2" 2

umístění vodoměru ..... V SACHTĚ VE VJEZDU - 3 VODOMĚRY (1 podlažný?)

vzdálenost vodoměru v domě

Poznámka : hl. sachtě = 1,70m

hl. potrubí (mich) = 1,50m (shoche obě potrubí)



Průzkum proveden dne : 21.7.2020

Průzkum provedl : SPRATKOVÁ

Majitel nemovitosti (kontaktovaná osoba) :



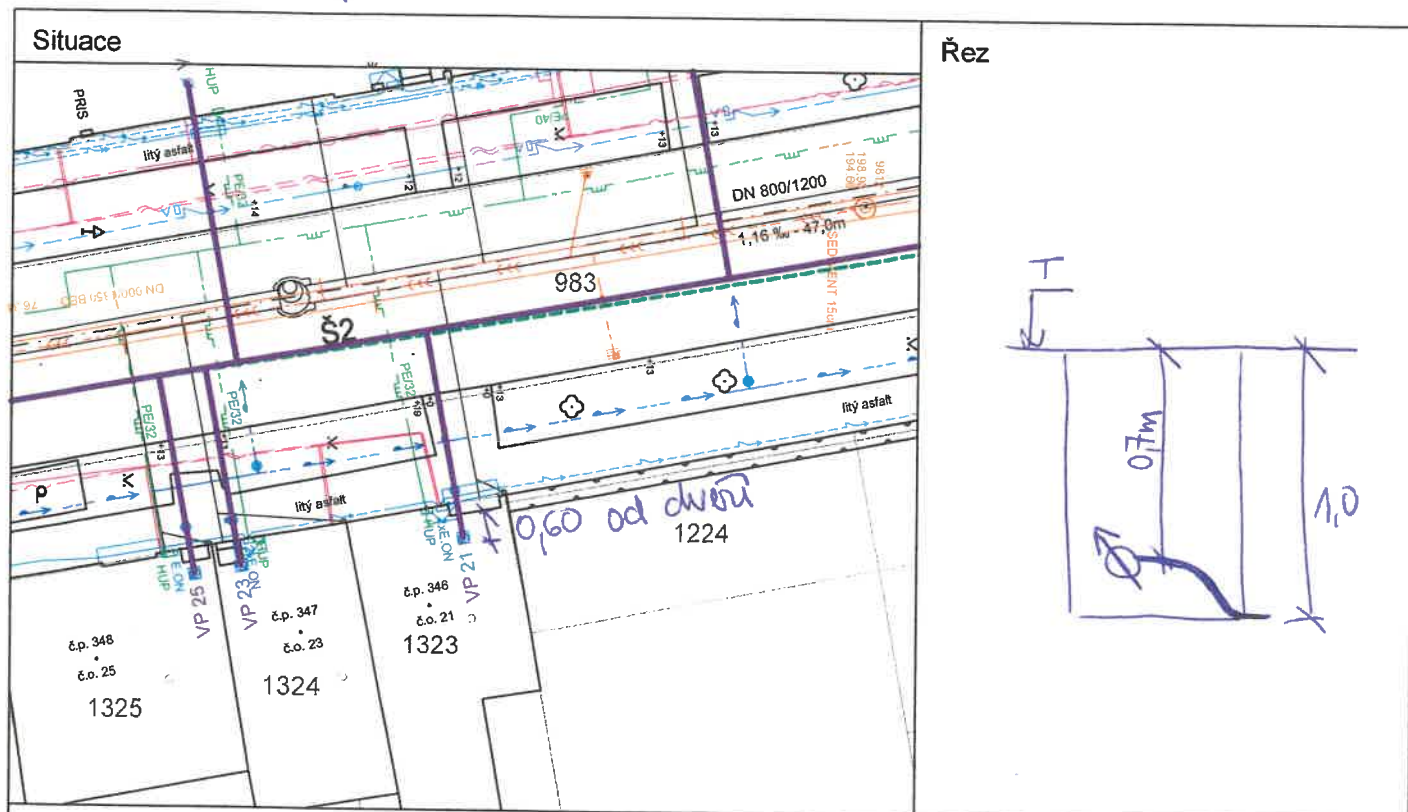
Adresa nem.: **Komárovská č.p. 346, č.o. 21  
p.č. 1323, k.ú. Komárov**

Majitel(é) nemovitosti : SJM Bartošek Martin a Bartošková Magdalena, č. p. 138, 66455 Moutnice

Kontaktovaná osoba :

p. BARTOŠEK

tel. 724 203 656

**Vodovodní přípojka :**

profil přípojky

1"

materiál

PE - stary ?

umístění vodoměru

V SACHTĚ - V DOMĚ (ZA VRATY)

vzdálenost vodoměru v domě

0,60m

Poznámka :

hl. sachtý 1,0m (nived do sachtý)

hl. vodoměrů 0,7m



Průzkum proveden dne :

23.7.2020

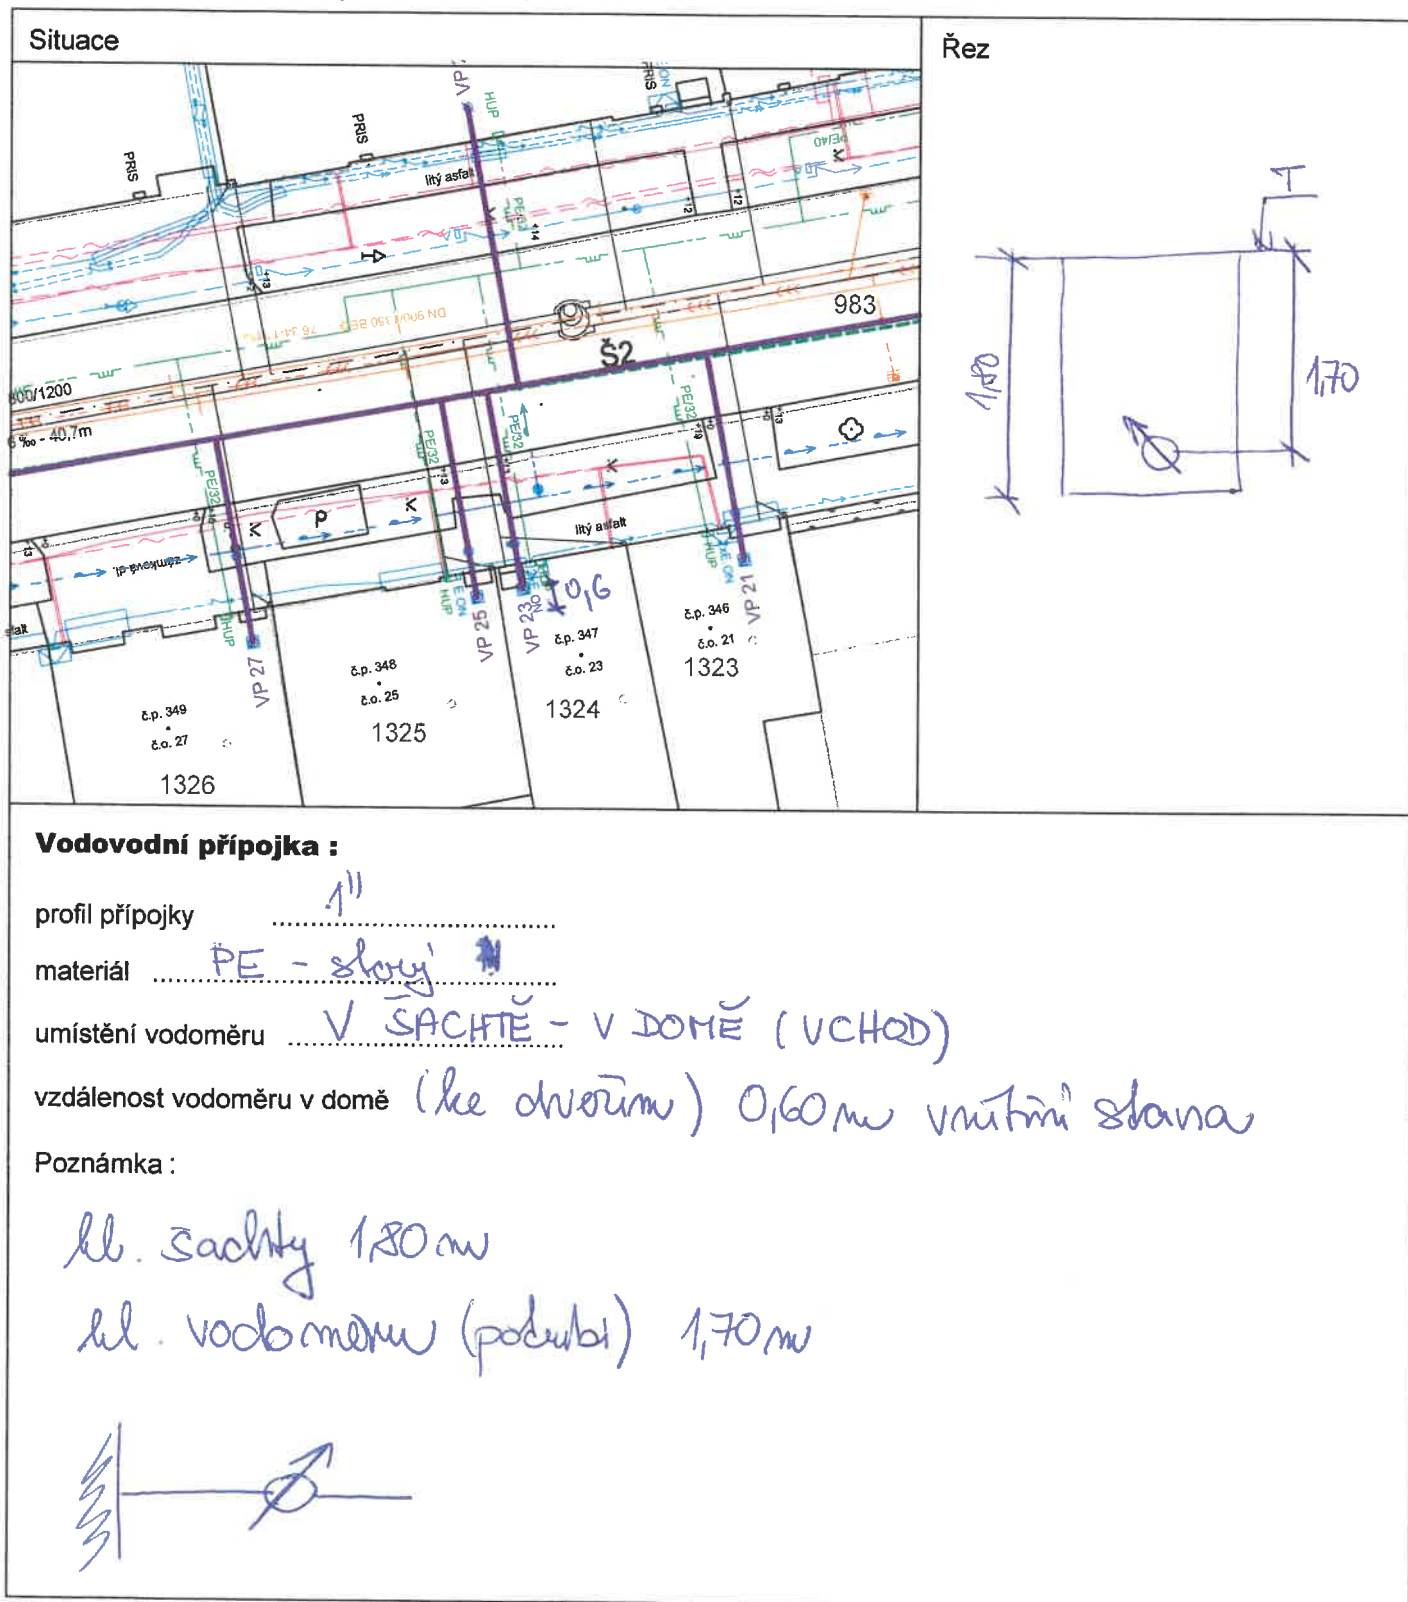
Průzkum provedl :

SPRATKOVÁ

Majitel nemovitosti (kontaktovaná osoba) :

Adresa nem.: **Komárovská č.p. 347, č.o. 23  
p.č. 1324, k.ú. Komárov**

Majitel(é) nemovitosti: Mach Vlastimír, Komárovská 347/23, Komárov, 61700 Brno

Kontaktovaná osoba: p. MACH ; p. MACHOVÁPrůzkum proveden dne: 23.7.2020Průzkum provedl: SPRATKOVA

Majitel nemovitosti (kontaktovaná osoba): .....

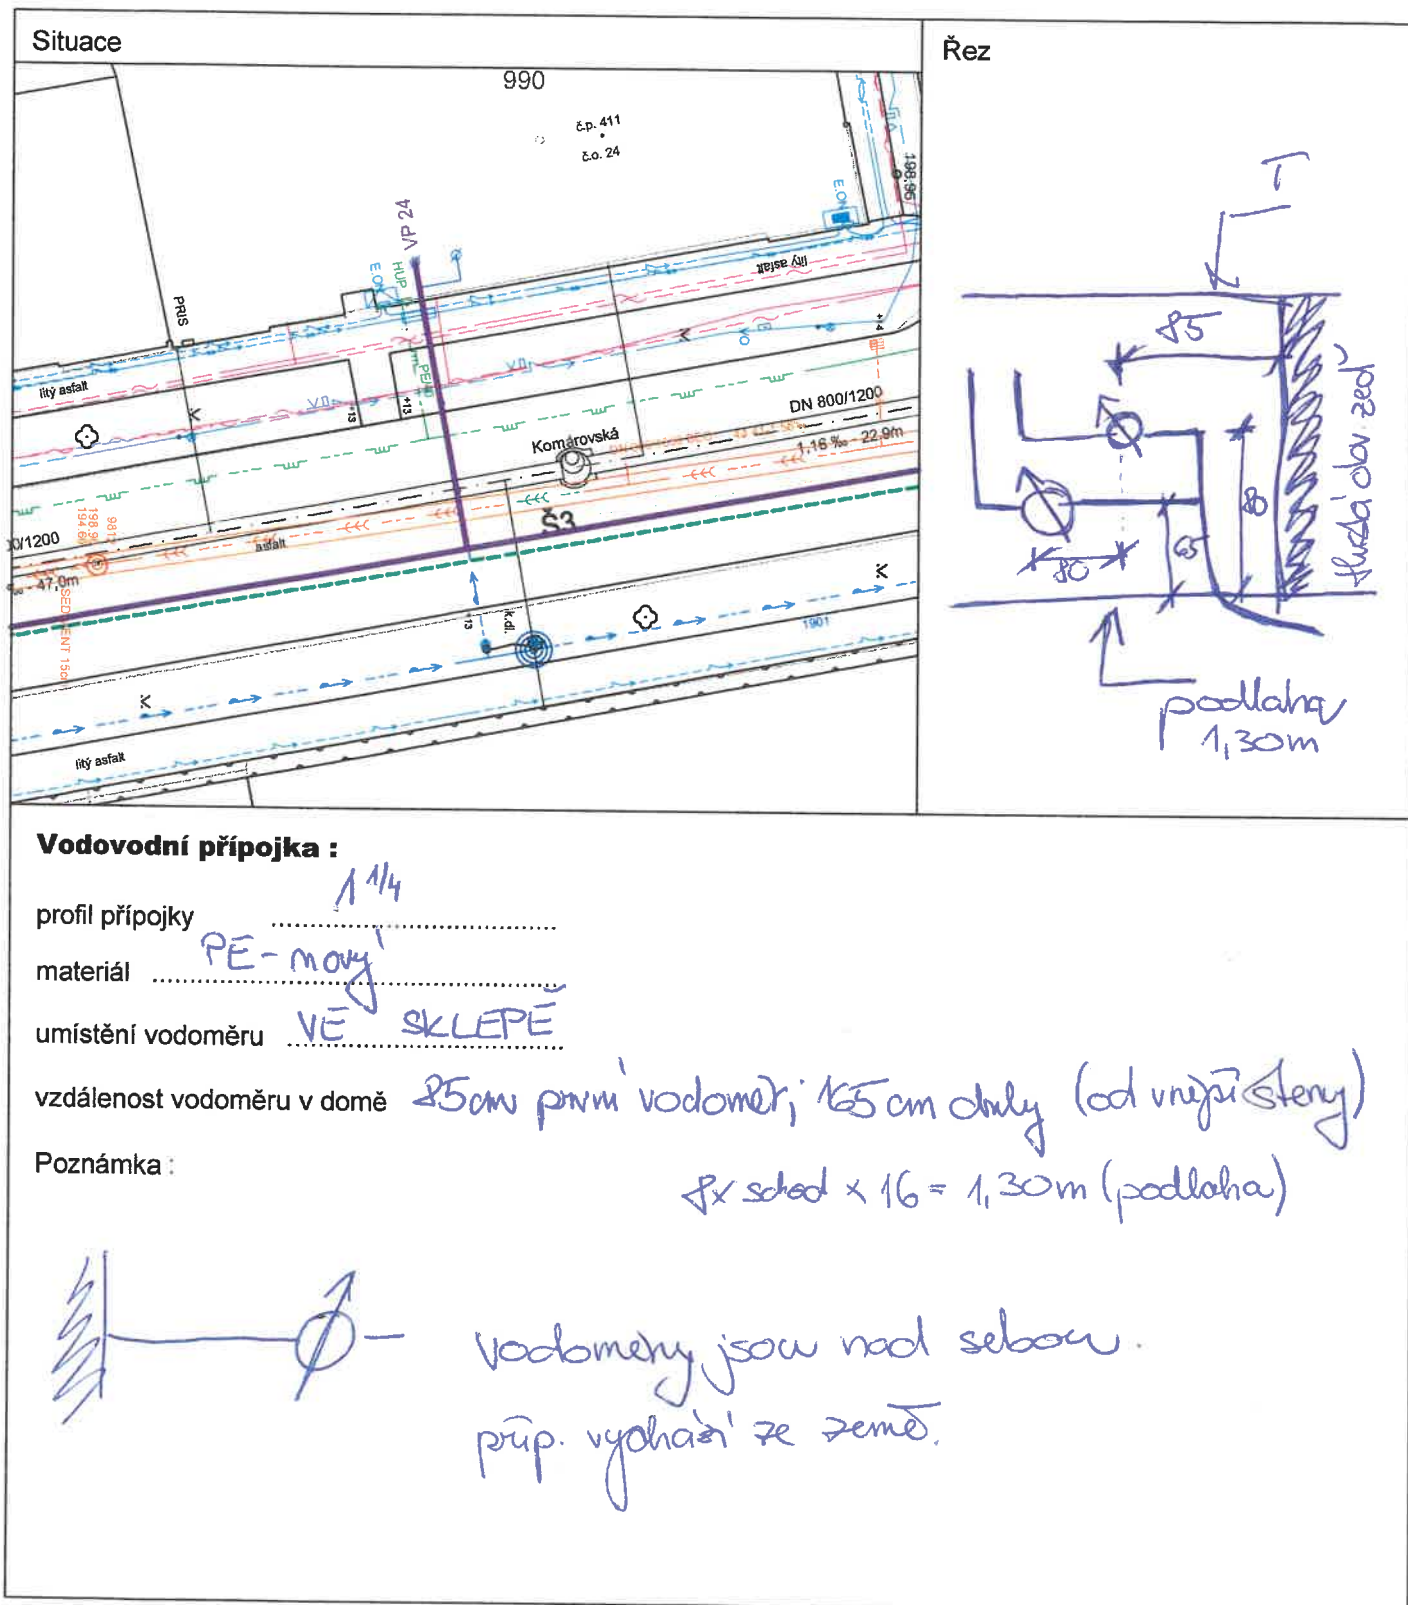
Adresa nem.: **Komárovská č.p. 411, č.o. 24**  
**p.č. 990, k.ú. Komárov**

Majitel(é) nemovitosti : viz příloha

Kontaktovaná osoba :

P. NOLL

tel. 606 793 022



Průzkum proveden dne :

4.8.2020

Průzkum provedl :

SPRATKOVA

Majitel nemovitosti (kontaktovaná osoba) :

NOLL

Adresa nem.: **Komárovská č.p. 411, č.o. 24  
p.č. 990, k.ú. Komárov**

Majitel(é) nemovitosti :

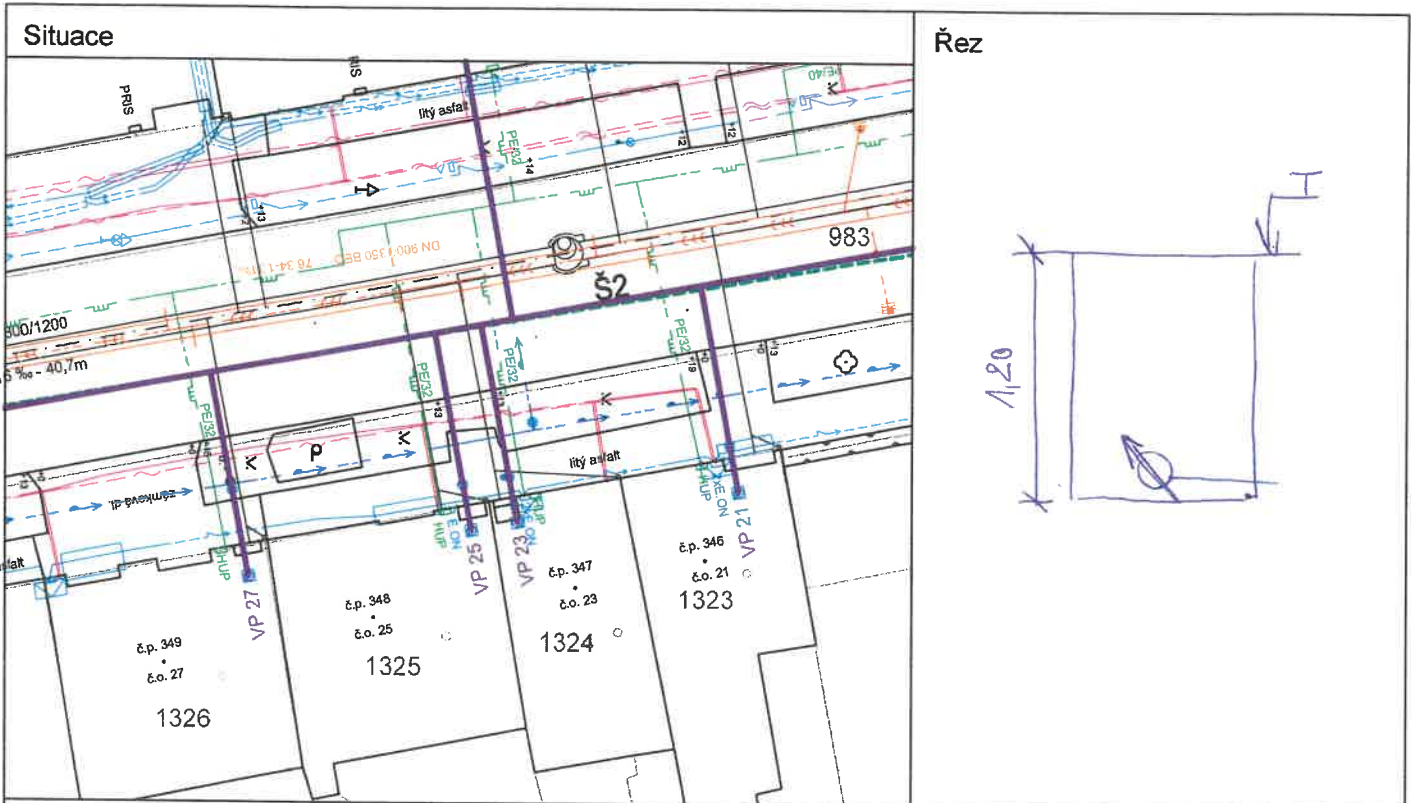
Babiček Petr Ing., Hořejší 1253/18, Husovice, 61400 Brno  
Beránková Hana, Komárovská 411/24, Komárov, 61700 Brno  
Boxan Martin, U vlečky 411/1, Komárov, 61700 Brno  
SJM Boxan Martin a Boxanová Pavlína Mgr., U vlečky 411/1, Komárov, 61700 Brno  
SJM Brandštetr Ladislav a Brandštetrová Zuzana, Kníničky č. ev. 651, 63500 Brno  
Chmelař Marek, Komárovská 411/24, Komárov, 61700 Brno  
Ehrenberger Pavel Ing., Komárovská 411/24, Komárov, 61700 Brno  
Eiblová Monika, Komárovská 411/24, Komárov, 61700 Brno 411/1, Komárov, 61700 Brno  
Erlebach Jiří, U vlečky 411/1, Komárov, 61700 Brno  
Franc David, Dlážďená 309, 69105 Zaječí  
Hanusová Radka Ing., Vackova 380, Liberec XXIII-Doubí, 46312 Liberec  
Hronová Simona, Komárovská 411/24, Komárov, 61700 Brno  
Hrubá Kateřina, U vlečky 411/1, Komárov, 61700 Brno  
Hrůza Jiří, U vlečky 411/1, Komárov, 61700 Brno  
Hrůzová Marie, U vlečky 411/1, Komárov, 61700 Brno  
Ježková Pavlína, Pod Skalou 167, 66902 Suchohrdly  
Kašík Stanislav Ing., č. p. 48, 75645 Branky  
Krejsek Josef, Dobrovského 52, 66442 Modřice  
Krejsková Petra, U vlečky 411/1, Komárov, 61700 Brno  
Kubalák Peter, U vlečky 411/1, Komárov, 61700 Brno  
Ludvík Antonín, Ukrajinská 540/9, Bohunice, 62500 Brno  
Maroušová Blanka, U vlečky 411/1, Komárov, 61700 Brno  
Matoušek Stanislav MUDr., U vlečky 411/1, Komárov, 61700 Brno  
Milbach Jaroslav Ing., Nový Šaldorf 110, 67181 Nový Šaldorf-Sedlešovice  
Noll Pavel, Jizerská 1083/1, České Budějovice 2, 37011 České Budějovice  
Nováková Renáta Bc., Komárovská 411/24, Komárov, 61700 Brno  
Svobodová Marta RNDr., Příčky 313, 66458 Prace  
Šiková Marcela, Komárovská 411/24, Komárov, 61700 Brno  
Šimek Jaromír, U vlečky 411/1, Komárov, 61700 Brno  
Špičková Věra, Horákovská 598/4, Líšeň, 62800 Brno  
Vlk Petr Ing., U vlečky 411/1, Komárov, 61700 Brno  
Vondrák Marek, U vlečky 411/1, Komárov, 61700 Brno  
Vrzal Patrik, U vlečky 411/1, Komárov, 61700 Brno  
Vrzalová Jiřina, U vlečky 411/1, Komárov, 61700 Brno  
Zamazal Pavel, Renneská třída 405/27, Štýřice, 63900 Brno  
Žídek Jaroslav Ing., Komenského 490, 78815 Velké Losiny

Průzkum proveden dne : .....

Průzkum provedl : .....

Majitel nemovitosti (kontaktovaná osoba) : .....



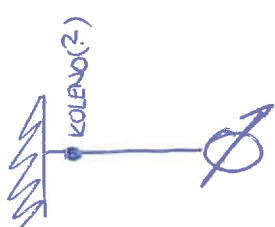
Adresa nem.: **Komárovská č.p. 348, č.o. 25**  
**p.č. 1325, k.ú. Komárov**Majitel(é) nemovitosti : **Mach Vlastimír, Komárovská 347/23, Komárov, 61700 Brno****SJM KOVÁŘÍK MILAN ING. a KOVÁŘÍKOVÁ EVA PhDr., KOMÁROVSKÁ 348/25**Kontaktovaná osoba : **KOVÁŘÍKOVÁ****Vodovodní přípojka :**

profil přípojky ..... 1"

materiál ..... PE - stary ?

umístění vodoměru ..... V ZACHYTĚ - VSTUP DO DOMU

vzdálenost vodoměru v domě ..... 0,5m (od dveří)

**Poznámka :**

hl. zachyt 1,20

hl. potrubí - běží na dvůr

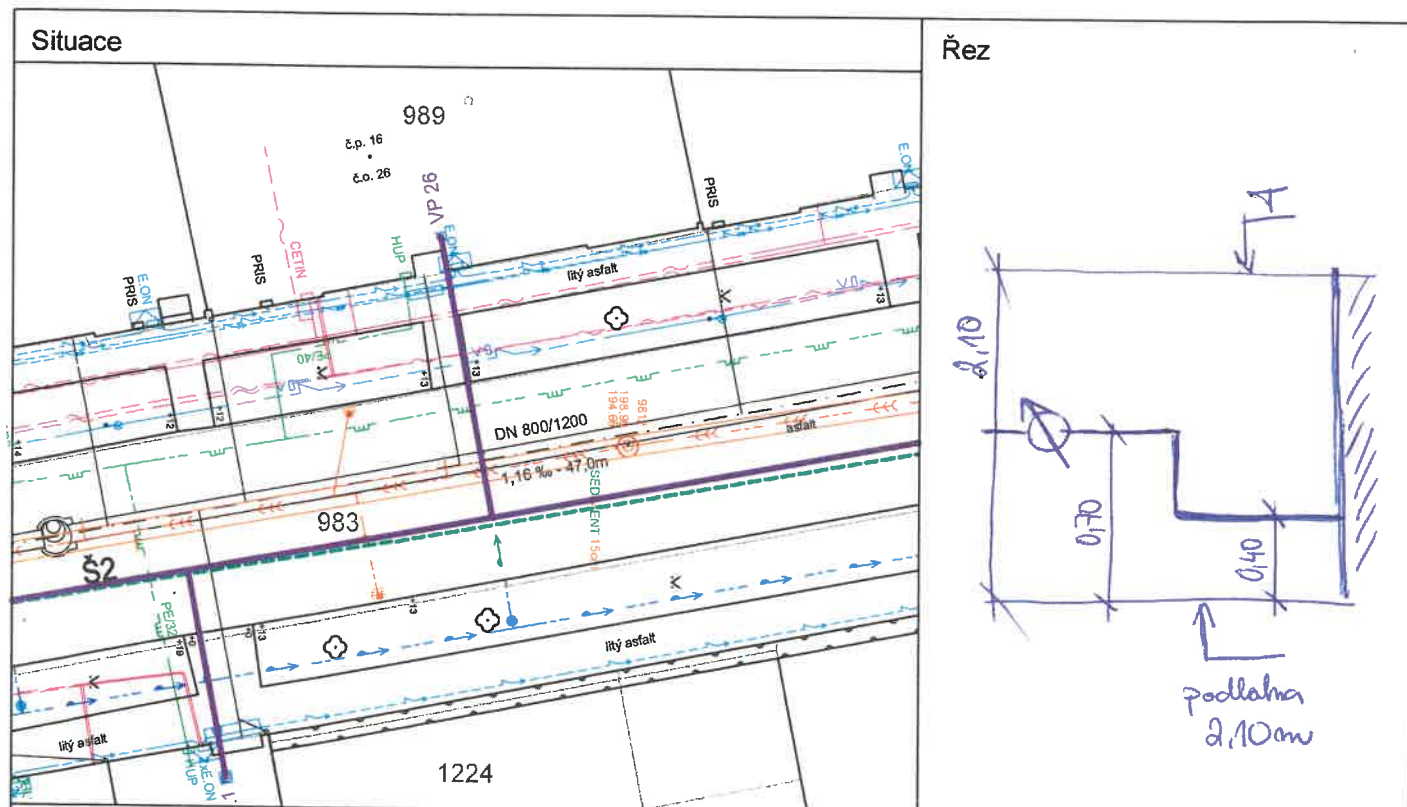
Průzkum proveden dne : ..... 23.7. 2020 .....

Průzkum provedl : ..... SPRATKOVÁ .....

Majitel nemovitosti (kontaktovaná osoba) : ..... km! .....

Adresa nem.: **Komárovská č.p. 16, č.o. 26**  
**p.č. 989, k.ú. Komárov**

Majitel(é) nemovitosti : viz příloha

Kontakovaná osoba : **p. LUGR****Vodovodní přípojka :**

profil přípojky

 $1\frac{1}{4}''$ 

materiál

PE - momy

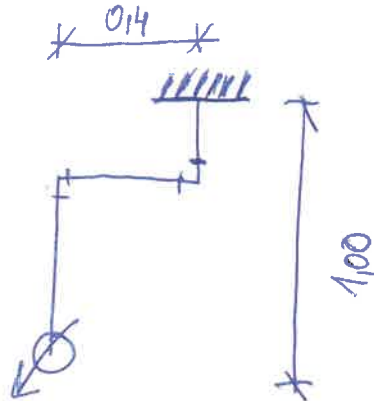
umístění vodoměru

VE SKLEPE

vzdálenost vodoměru v domě

Poznámka :

Přibývá

hl. sklepa  $13 \times 16 = 2,10 \text{ m}$  (podlaha)výš nad podlahou  
sklepa 0,40 mvýška vodoměru 0,70 m  
nad podlahouRozhovor pús inžinýrom - púsťel mgs  
do sklepaPrůzkum proveden dne : **23.7.2020**Průzkum provedl : **SPRATKOVA**

Majitel nemovitosti (kontakovaná osoba) :

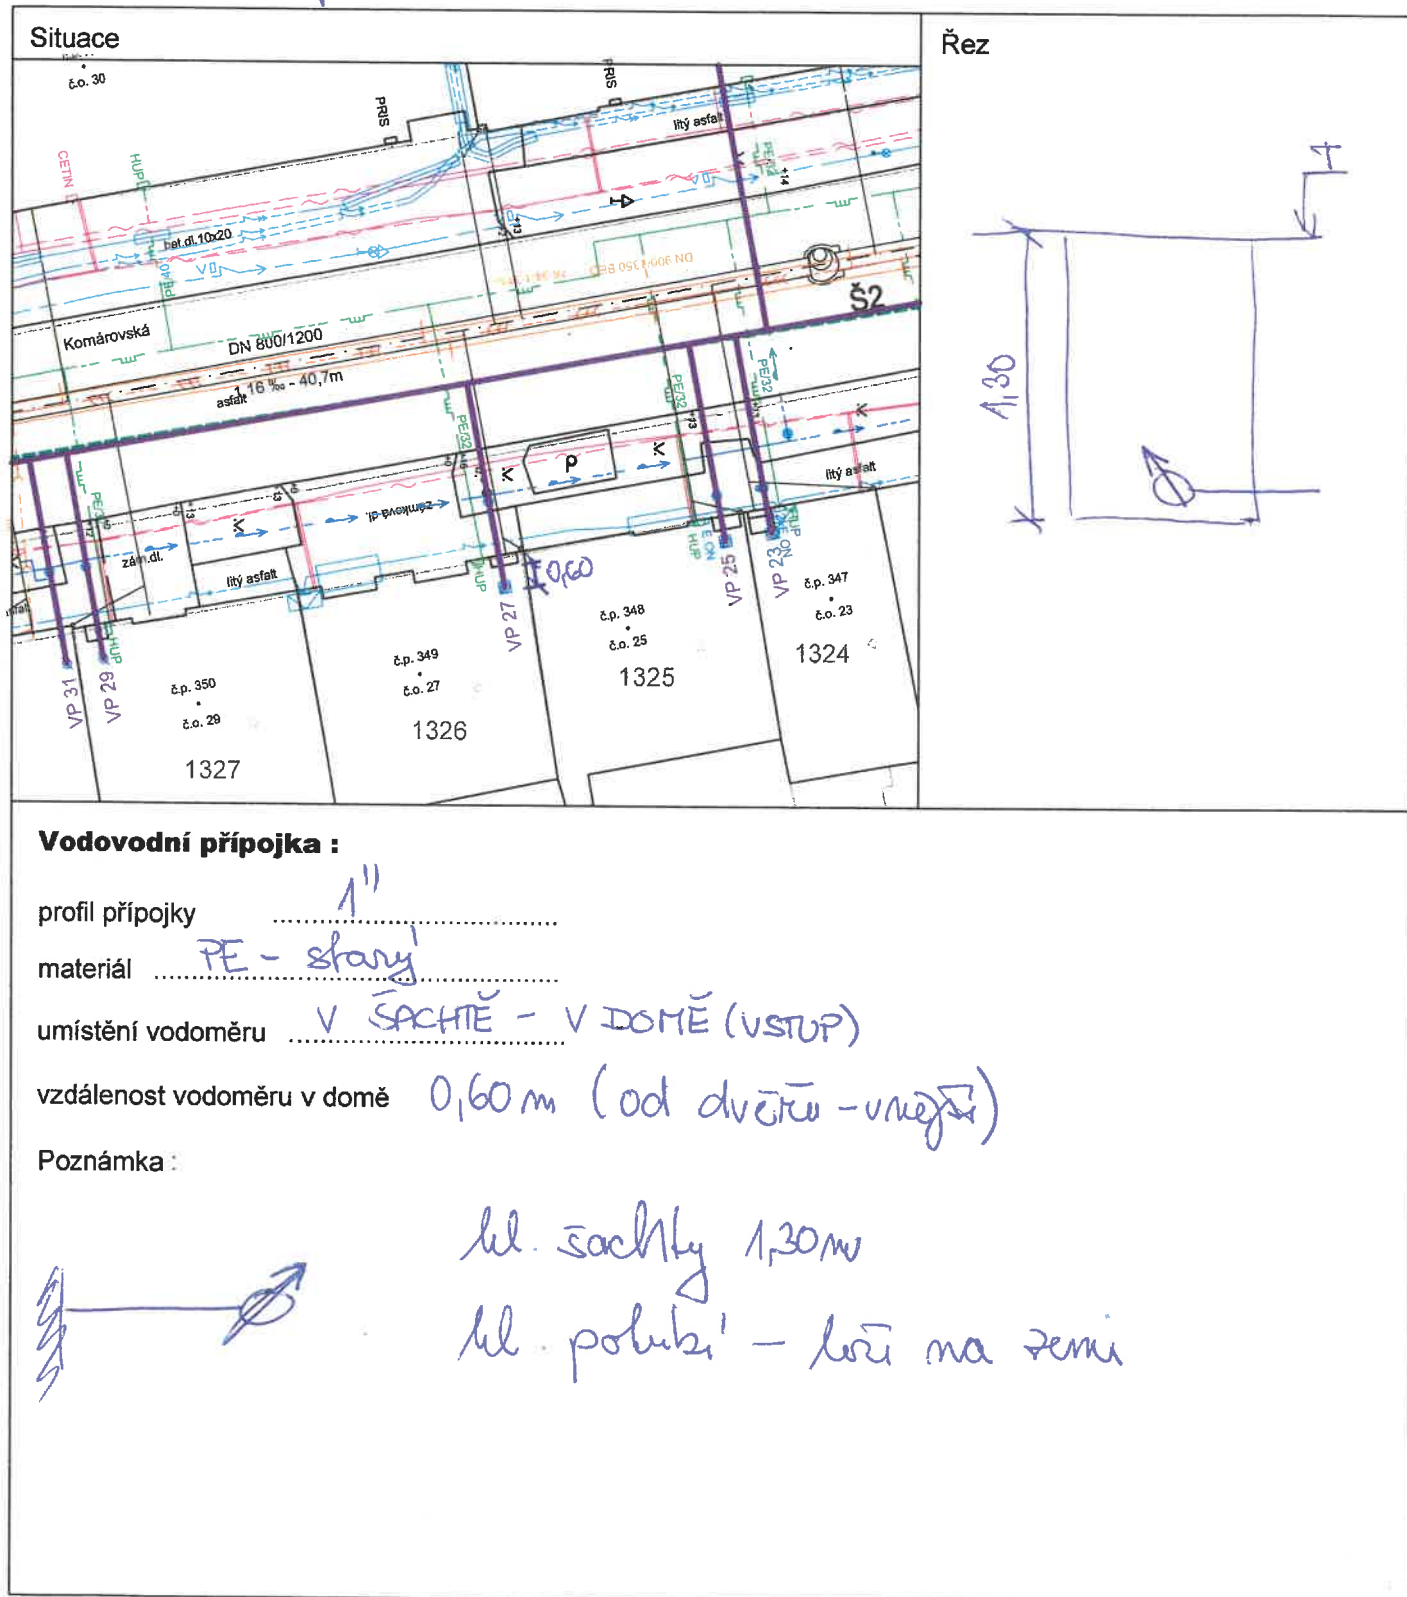
Adresa nem.: **Komárovská č.p. 16, č.o. 26**  
**p.č. 989, k.ú. Komárov**

Majitel(é) nemovitosti : SJM Beránek Jiří a Beránková Věra, Komárovská 16/26, Komárov, 61700 Brno  
Bertóková Jana, Komárovská 16/26, Komárov, 61700 Brno  
Chudoba Petr, Komárovská 16/26, Komárov, 61700 Brno  
SJM Hanousek Petr Ing. a Hanousková Kamila, Goldova 2544/1, Líšeň, 62800 Brno  
Hrabovská Milada, Komárovská 16/26, Komárov, 61700 Brno  
Jarošová Michaela, Absolonova 810/19, Komín, 62400 Brno  
Kushkevych Ivan, Komárovská 16/26, Komárov, 61700 Brno  
Lugr Tomáš, Komárovská 16/26, Komárov, 61700 Brno  
Miška Škrobáková Vladimíra Ing., č. p. 414, 66402 Ochoz u Brna  
Myran Petra Ing., Komárovská 16/26, Komárov, 61700 Brno  
Polívková Hana, Molákova 2152/17, Líšeň, 62800 Brno  
Škaroupková Eva, Komárovská 16/26, Komárov, 61700 Brno  
Vičar Michal Mgr., Záhumenice 554/25, Horní Heršpice, 61900 Brno  
Vičarová Radka, Záhumenice 554/25, Horní Heršpice, 61900 Brno  
SJM Vlček Vladimír a Vlčková Miroslava, Komárovská 16/26, Komárov, 61700 Brno  
Zámečnicková Lucie, tř. Dukelských hrdinů 3789/84, 69501 Hodonín  
Zeman Jiří, Šumavská 2278/34, Žabovřesky, 60200 Brno

Průzkum proveden dne : .....

Průzkum provedl : .....

Majitel nemovitosti (kontaktovaná osoba) : .....

Adresa nem.: **Komárovská č.p. 349, č.o. 27  
p.č. 1326, k.ú. Komárov**Majitel(é) nemovitosti : **S C INTERNATIONAL - CZ, s.r.o., Komárovská 349/27, Komárov, 61700 Brno**Kontaktovaná osoba : **P. NĚMEČKOVÁ**Průzkum proveden dne : **23.7.2020**Průzkum provedl : **SPRATKOVÁ**Majitel nemovitosti (kontaktovaná osoba) : **h4**

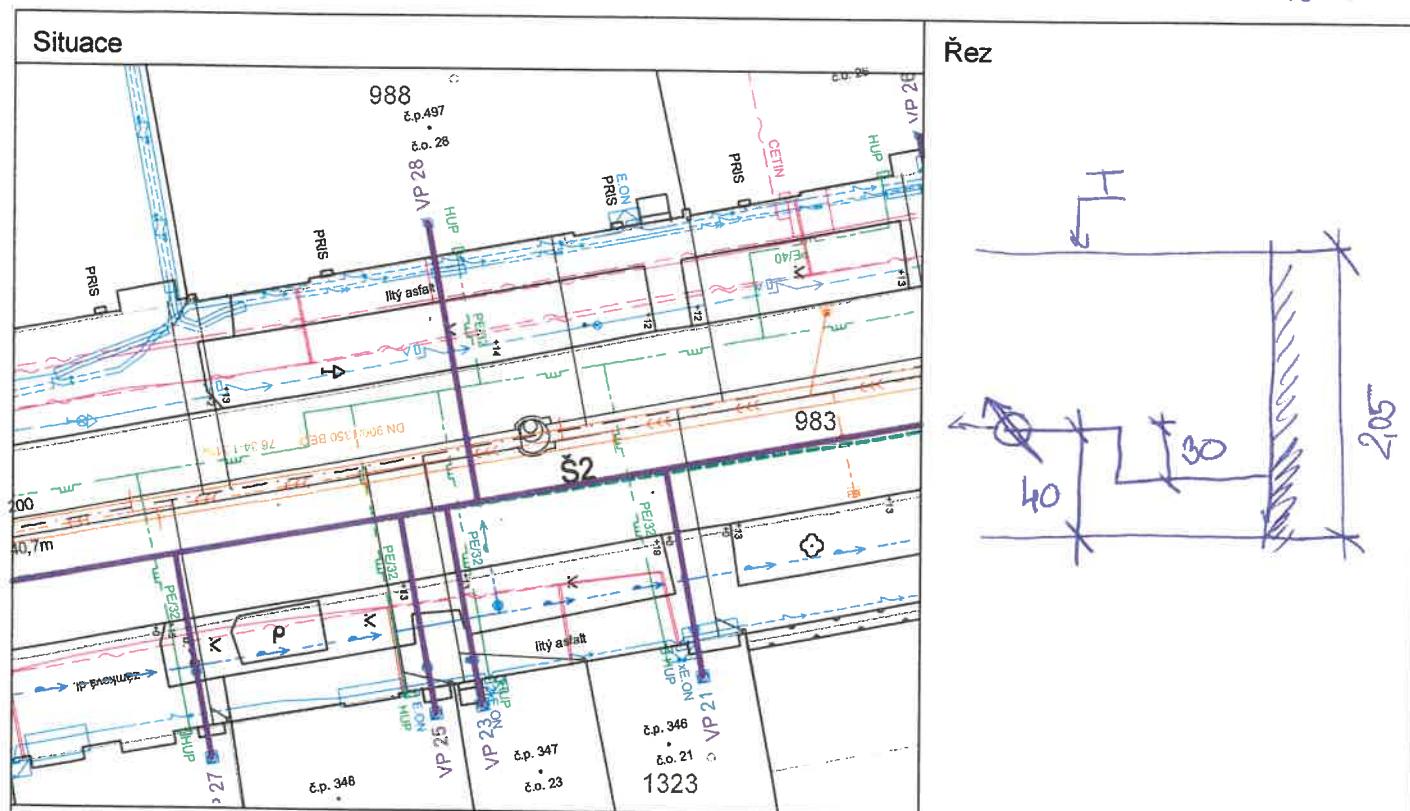


Adresa nem.: **Komárovská č.p. 497, č.o. 28**  
**p.č. 988, k.ú. Komárov**

Majitel(é) nemovitosti : viz příloha

Kontaktovaná osoba : **PI. STEJSKALOVA**

15

**Vodovodní přípojka :**

profil přípojky

1 1/4"

materiál

PE - mony

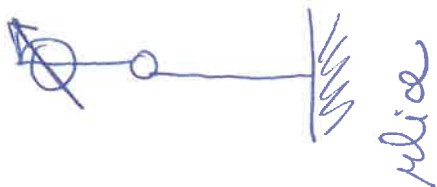
umístění vodoměru

VE SKLEPĚ

vzdálenost vodoměru v domě

1,0m

Poznámka :

 $12 \cdot 0,17 = 2,05m$  hl. sklepa (podlahy)

Průzkum proveden dne : 23.7.2020

Průzkum provedl : SPRATKOVA

Majitel nemovitosti (kontaktovaná osoba) :

Adresa nem.: **Komárovská č.p. 497, č.o. 28**  
**p.č. 988, k.ú. Komárov**

Majitel(é) nemovitosti : Bednařík Radek, náměstí SNP 1110/1, Černá Pole, 61300 Brno  
Ben-Chenni Zulicha, Komárovská 497/28, Komárov, 61700 Brno  
Bohunský Radek, Komárovská 497/28, Komárov, 61700 Brno  
SJM Hanousek Petr Ing. a Hanousková Kamila, Goldova 2544/1, Líšeň, 62800 Brno  
Horák Milan, Sladkého 500/9, Komárov, 61700 Brno  
Jákl Petr Ing. Ph.D., náměstí T. G. Masaryka 46, 67201 Moravský Krumlov  
Kislenko Zsuzsanna, Komárovská 497/28, Komárov, 61700 Brno  
SJM Kislenko Jan a Kislenko Zsuzsanna,  
- Kislenko Jan, Jedovnická 2347/6, Líšeň, 62800 Brno  
- Kislenko Zsuzsanna, Komárovská 497/28, Komárov, 61700 Brno  
SJM Lukes Richard MBA a Lukesová Martina Ing., Brněnská Pole 1822/4, 66451 Šlapanice  
Neubauer Richard, Komárovská 497/28, Komárov, 61700 Brno  
Oleksík Zdenek, Merhautova 937/51, Černá Pole, 61300 Brno  
Pavlišin Tomáš, Radoma 88, 09042 Okružle, Slovenská republika  
SJM Sláma Ladislav a Slámová Jana, Komárovská 497/28, Komárov, 61700 Brno  
Stejskalová Terezie, Komárovská 497/28, Komárov, 61700 Brno  
Straka Pavel Mgr., Spojovací 2004/16, Žabovřesky, 61600 Brno  
Toufar Jiří, Ostrůvek 289/4, 59401 Velké Meziříčí

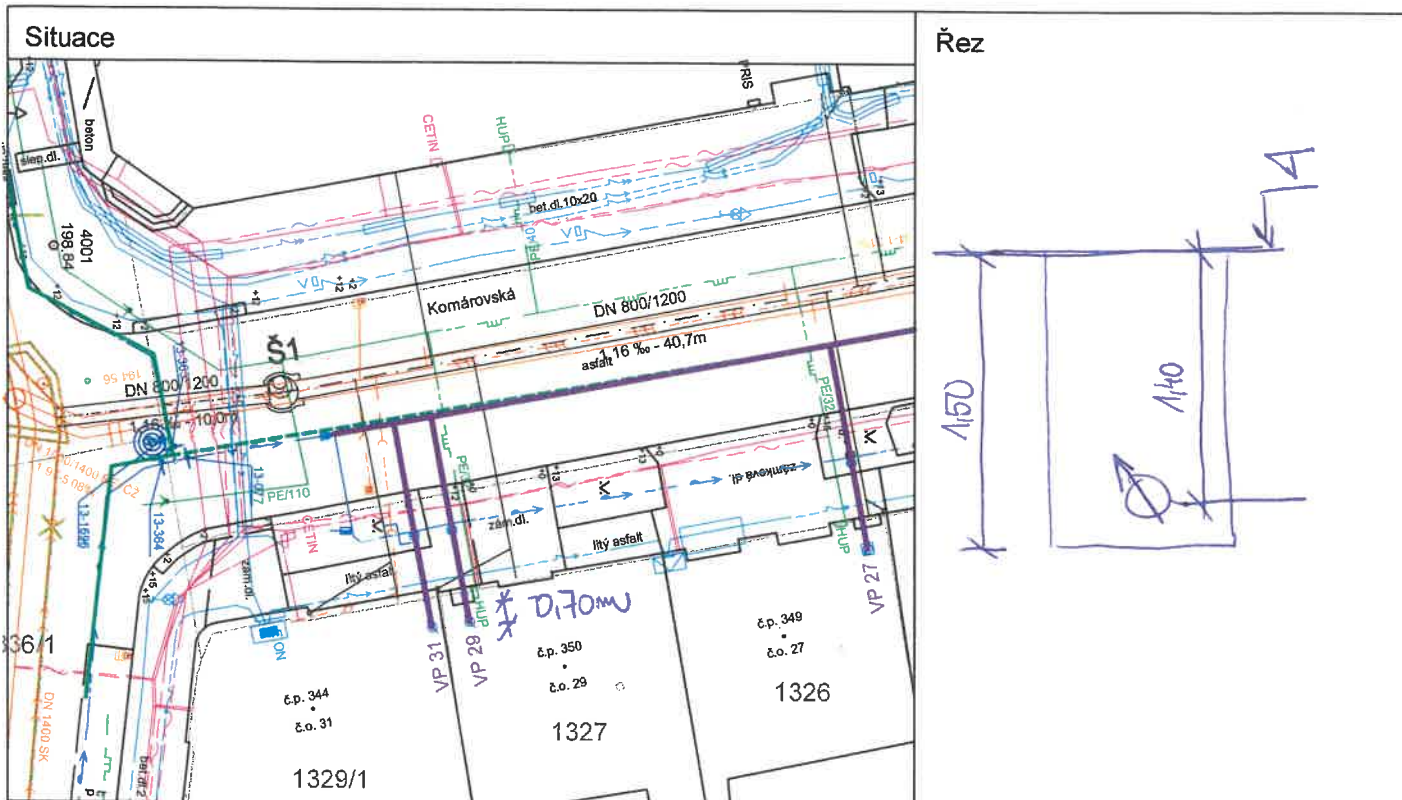
Průzkum proveden dne : .....

Průzkum provedl : .....

Majitel nemovitosti (kontaktovaná osoba) : .....

**Majitel(é) nemovitosti :** Nossková Marie, Svahová 613/31, Kohoutovice, 62300 Brno

Kontakovaná osoba : MARIAN DANIHEL ; Tomiova 1 - 797 841 271



### Vodovodní přípojka :

profil přípojky 11

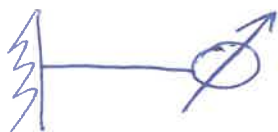
anyag PE - szorg

umístění vodoměru V SÁCHTĚ - VSTUP DO DOMU

vzdálenost vodoměru v domě 0,70 m

**Poznámka :**

hl. zachy 1,50mm  
hl. poburbi 1,40mm



Průzkum proveden dne : 23.7.2020

Průzkum provedl : SPRATKOVA!

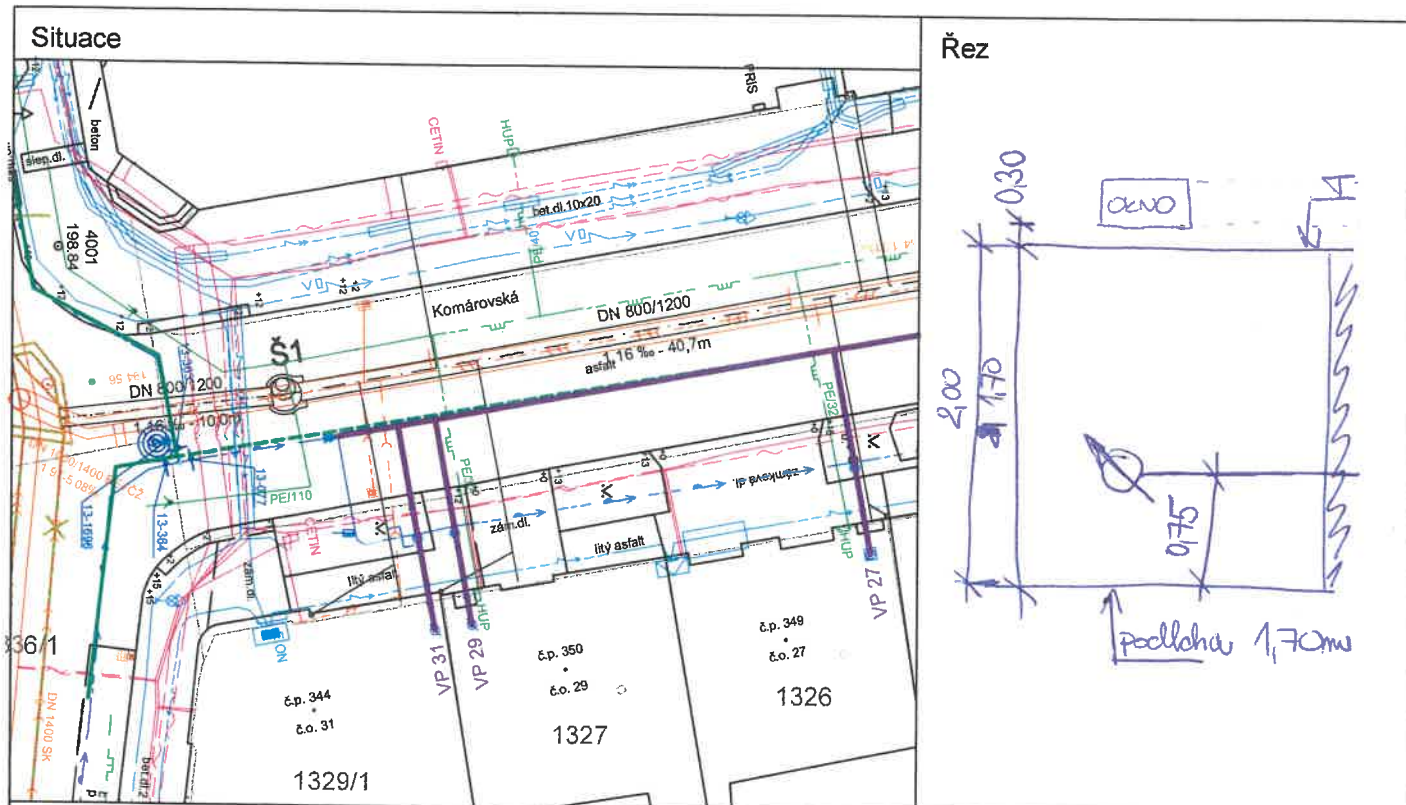
Majiteľ nemovitosti (kontaktovaná osoba) : .....

Adresa nem.: **Komárovská č.p. 344, č.o. 31  
p.č. 1329/1, k.ú. Komárov**

Majitel(é) nemovitosti: viz příloha

Kontaktovaná osoba:

P. BOROS

**Vodovodní přípojka:**

profil přípojky

1 1/2"

materiál

PE - nový

umístění vodoměru

VE SKLEPĚ

vzdálenost vodoměru v domě

0,5m

Poznámka:

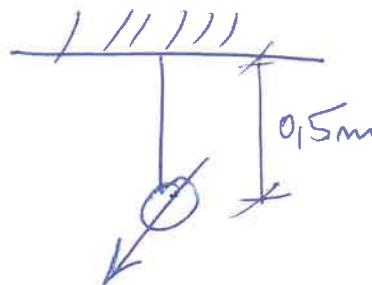
výška okna nad T = 0,30m

hl. potrubí (od okna)

hl. podlahy 2,0m okna

nová přípojka 2004

hl. vodoměru 0,75m



Průzkum proveden dne:

23.7.2020

Průzkum provedl:

SPRATKOVA

Majitel nemovitosti (kontaktovaná osoba):



Adresa nem.: **Komárovská č.p. 344, č.o. 31  
p.č. 1329/1, k.ú. Komárov**

Majitel(é) nemovitosti : Andrysíková Květoslava, Konopná 344/14, Komárov, 61700 Brno  
Beránek Jiří, U Stadionu 475, 59501 Velká Bíteš  
Boroš Michal, Konopná 344/14, Komárov, 61700 Brno  
Donocik Roman Ing., Konopná 344/14, Komárov, 61700 Brno  
Jantošovičová Zdeňka Mgr., Severní 1068, 66442 Modřice  
Jeřábek Lukáš, Karlov 179, Janovice, 59501 Velká Bíteš  
Koubek Michal, Konopná 344/14, Komárov, 61700 Brno  
Mlčoušková Lenka Bc., Konopná 344/14, Komárov, 61700 Brno  
Novák Petr PharmDr., bratří Žůrků 702/1, Komárov, 61700 Brno  
Novotná Vladimíra, Václavská 776, 67201 Moravský Krumlov  
Ondráček Jan, Kníničská 239, 66481 Ostrovačice  
Ondráčková Jana Ing., Kníničská 239, 66481 Ostrovačice  
Opatřil Aleš, bratří Žůrků 702/1, Komárov, 61700 Brno  
Singulová Anna Ing., Píškova 685/14, Bystřec, 63500 Brno  
Sochůrková Daniela MUDr. Ph.D., Konopná 344/14, Komárov, 61700 Brno  
Škrhová Anna, Konopná 344/14, Komárov, 61700 Brno  
Zemánek Petr, č. p. 61, 67902 Kuničky

Průzkum proveden dne : .....

Průzkum provedl : .....

Majitel nemovitosti (kontaktovaná osoba) : .....