



# DETAIL KŘÍŽENÍ KABELŮ

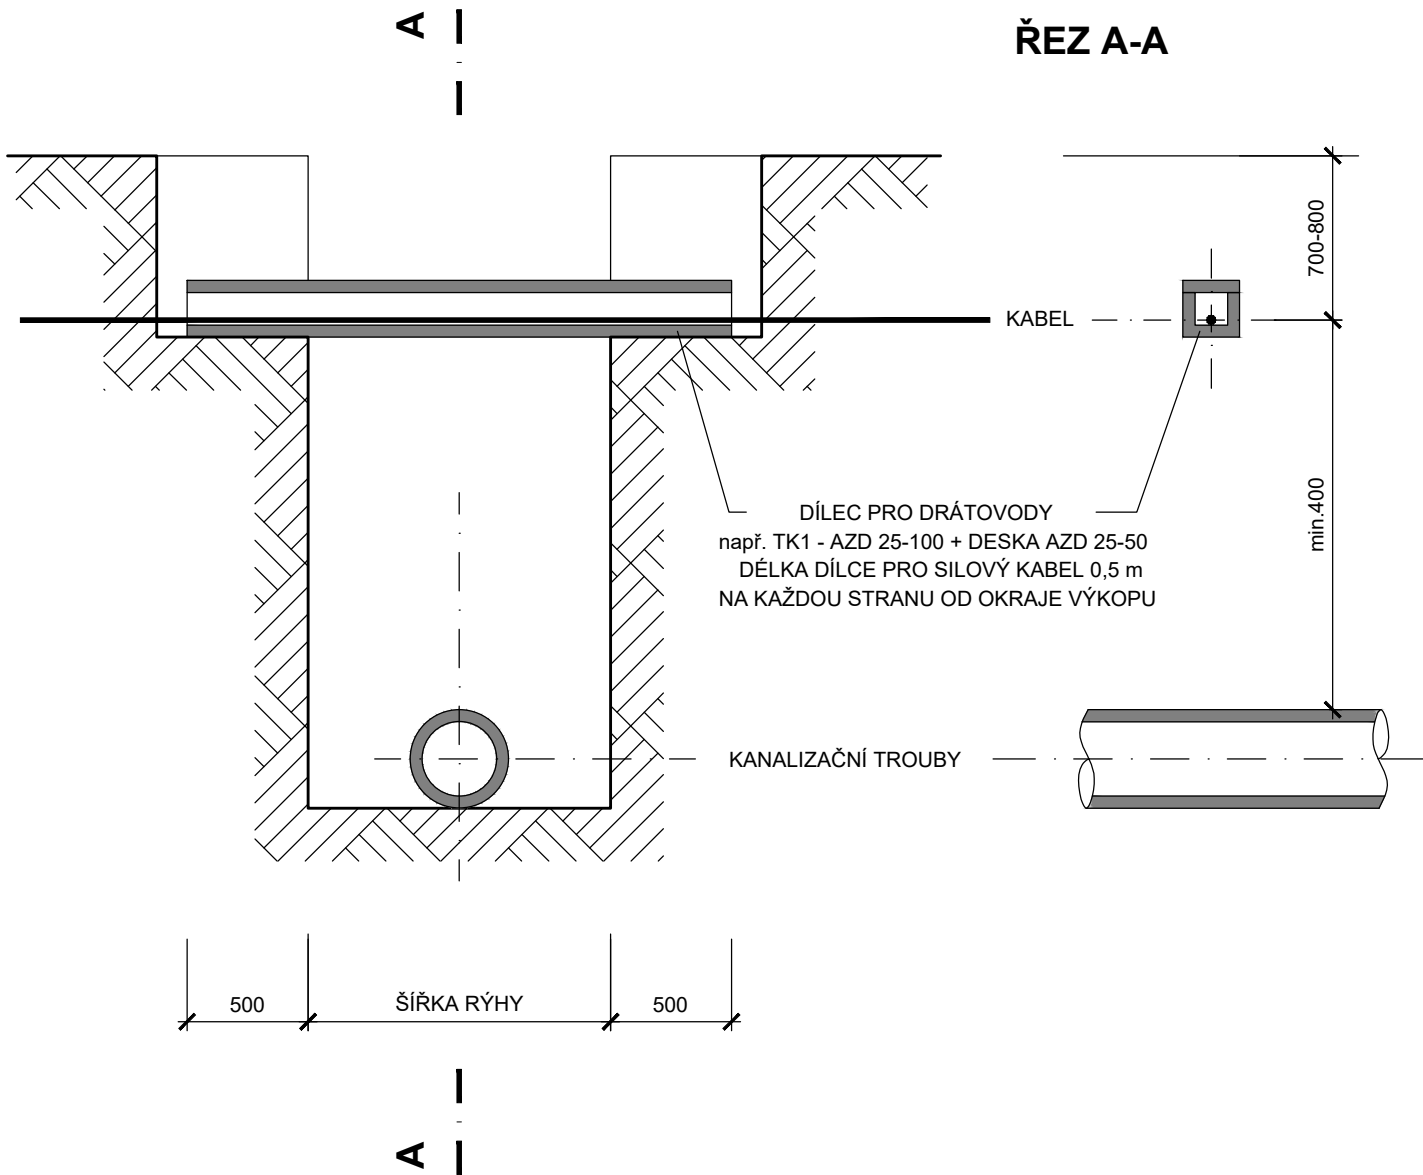

Hlavní inženýr projektu:	Ing. Jana Bendová		 <b>PROJEKCE INŽENÝRSKÝCH STAVEB</b> HUDCOVA 76, 612 00 BRNO tel.: 541 613 325-8, provo@provo.cz	
Zodpovědný projektant:	Ing. Jana Bendová			
Vypracoval:	Ing. Aneta Spratková			
Stavebník:	Statutární město Brno			
Stavba:	<b>BRNO, U VLEČKY I</b> <b>DROBNÁ REKONSTRUKCE NA KANALIZAČNÍ SÍTI</b>		<b>Formát:</b>	1 A4
Objekt:			<b>Měřítko:</b>	1:25
Příloha:	<b>DETAIL KŘÍŽENÍ KABELŮ</b>		<b>Datum:</b>	10/2023
			<b>Účel:</b>	DUSP+DPS
			<b>Číslo zakázky:</b>	1663/23
		<b>Paré:</b>	<b>Číslo přílohy:</b> <b>D.1.1.10</b>	