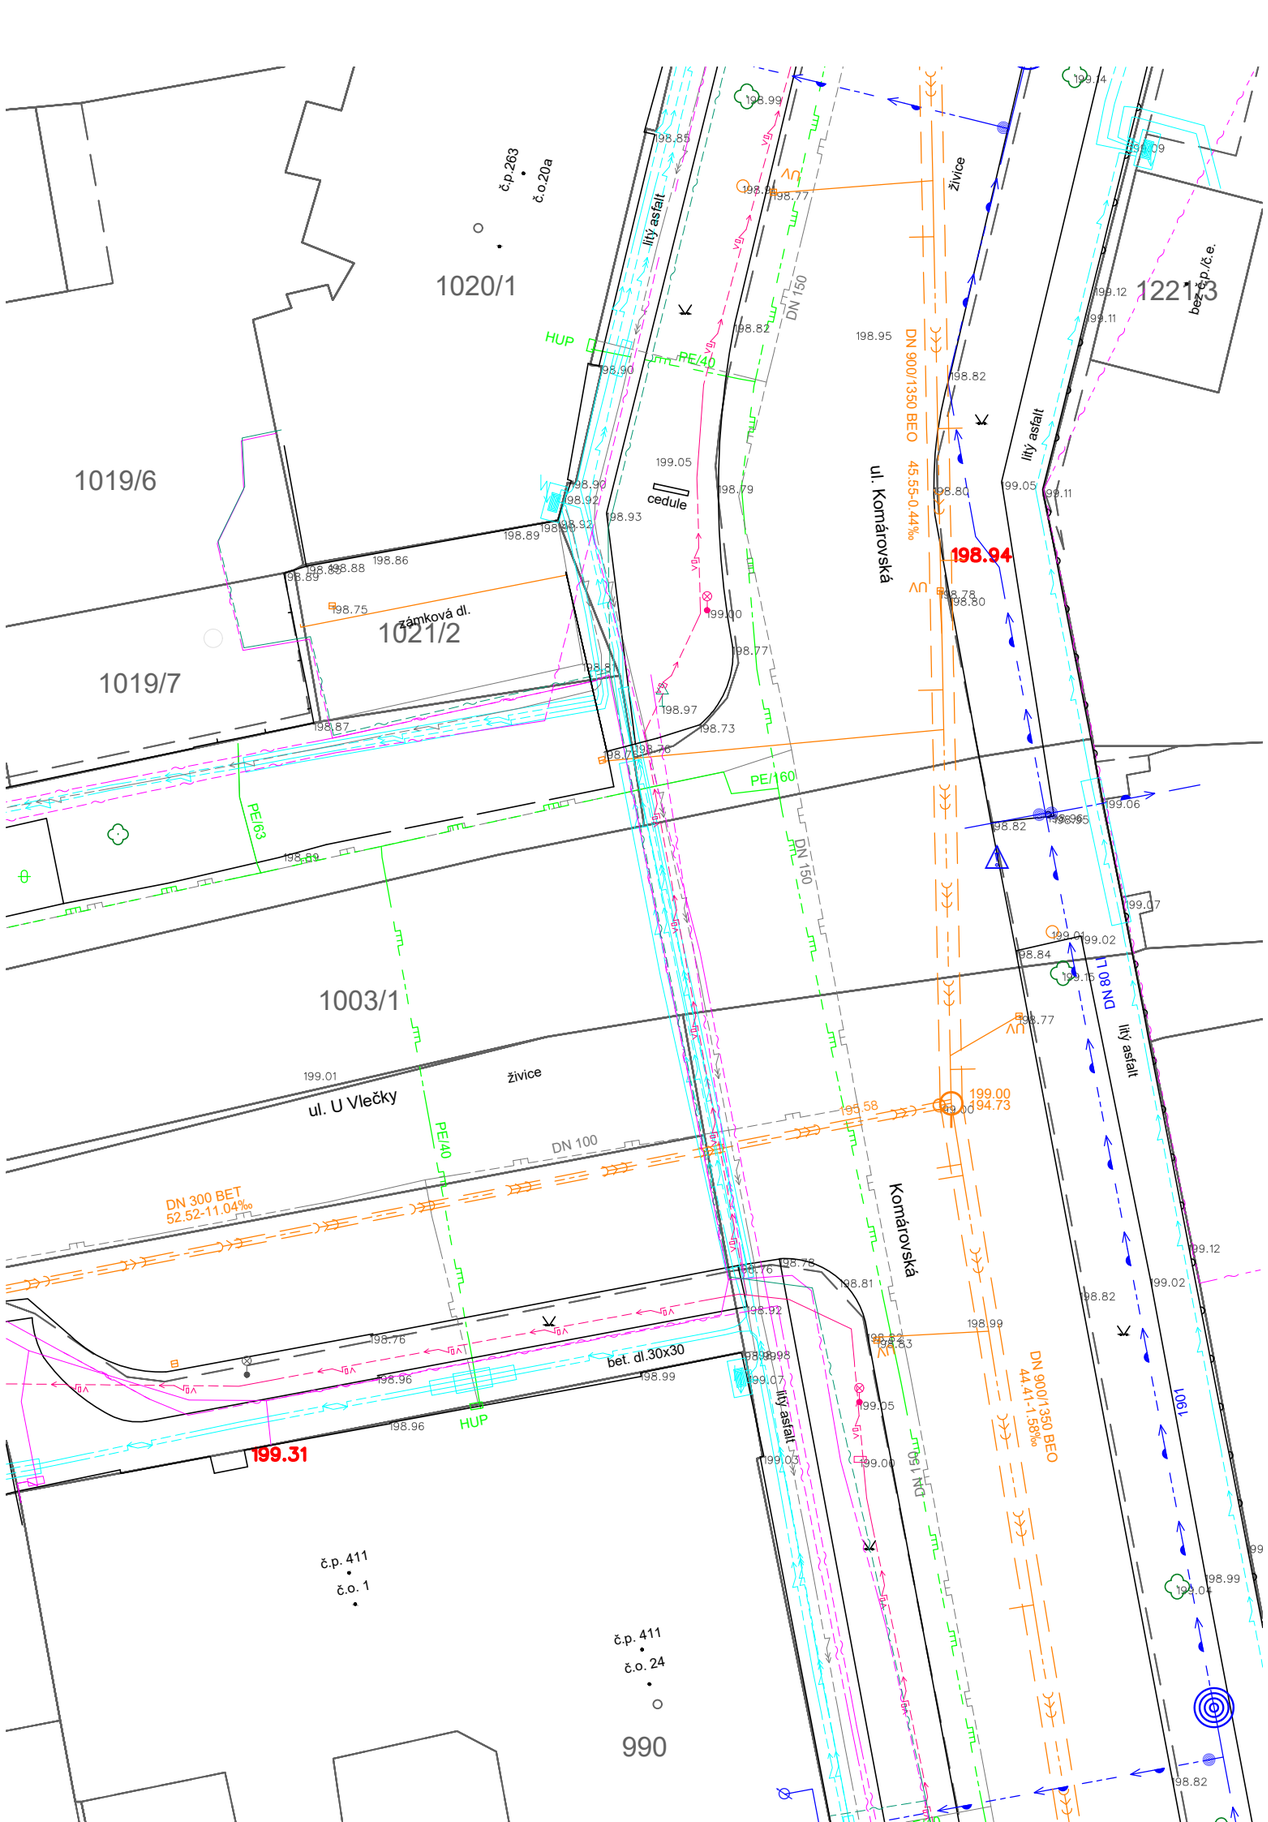

Hlavní inženýr projektu:	Ing. Jana Bendová		PROVO spol. s.r.o. PROJEKCE INŽENÝRSKÝCH STAVEB HUDCOVA 76, 612 00 BRNO tel.: 541 613 325-8, provo@provo.cz
Zodpovědný projektant:	Ing. Jana Bendová		
Vypracoval:	Brněnské komunikace, a.s.		
Stavebník:	Statutární město Brno		
Stavba:	**BRNO, U VLEČKY I** **DROBNÁ REKONSTRUKCE NA KANALIZAČNÍ SÍTI**	**Formát:**	2 A4
Objekt:		**Měřítko:**	1:250
		Datum:	10/2023
		Účel:	DUSP+DPS
		Číslo zakázky:	1663/23
Příloha:	**GEODETICKÉ ZAMĚŘENÍ**	**Paré:**	**Číslo přílohy:** I