




VZOROVÝ PŘÍČNÝ ŘEZ ZASTÁVKOU MHD

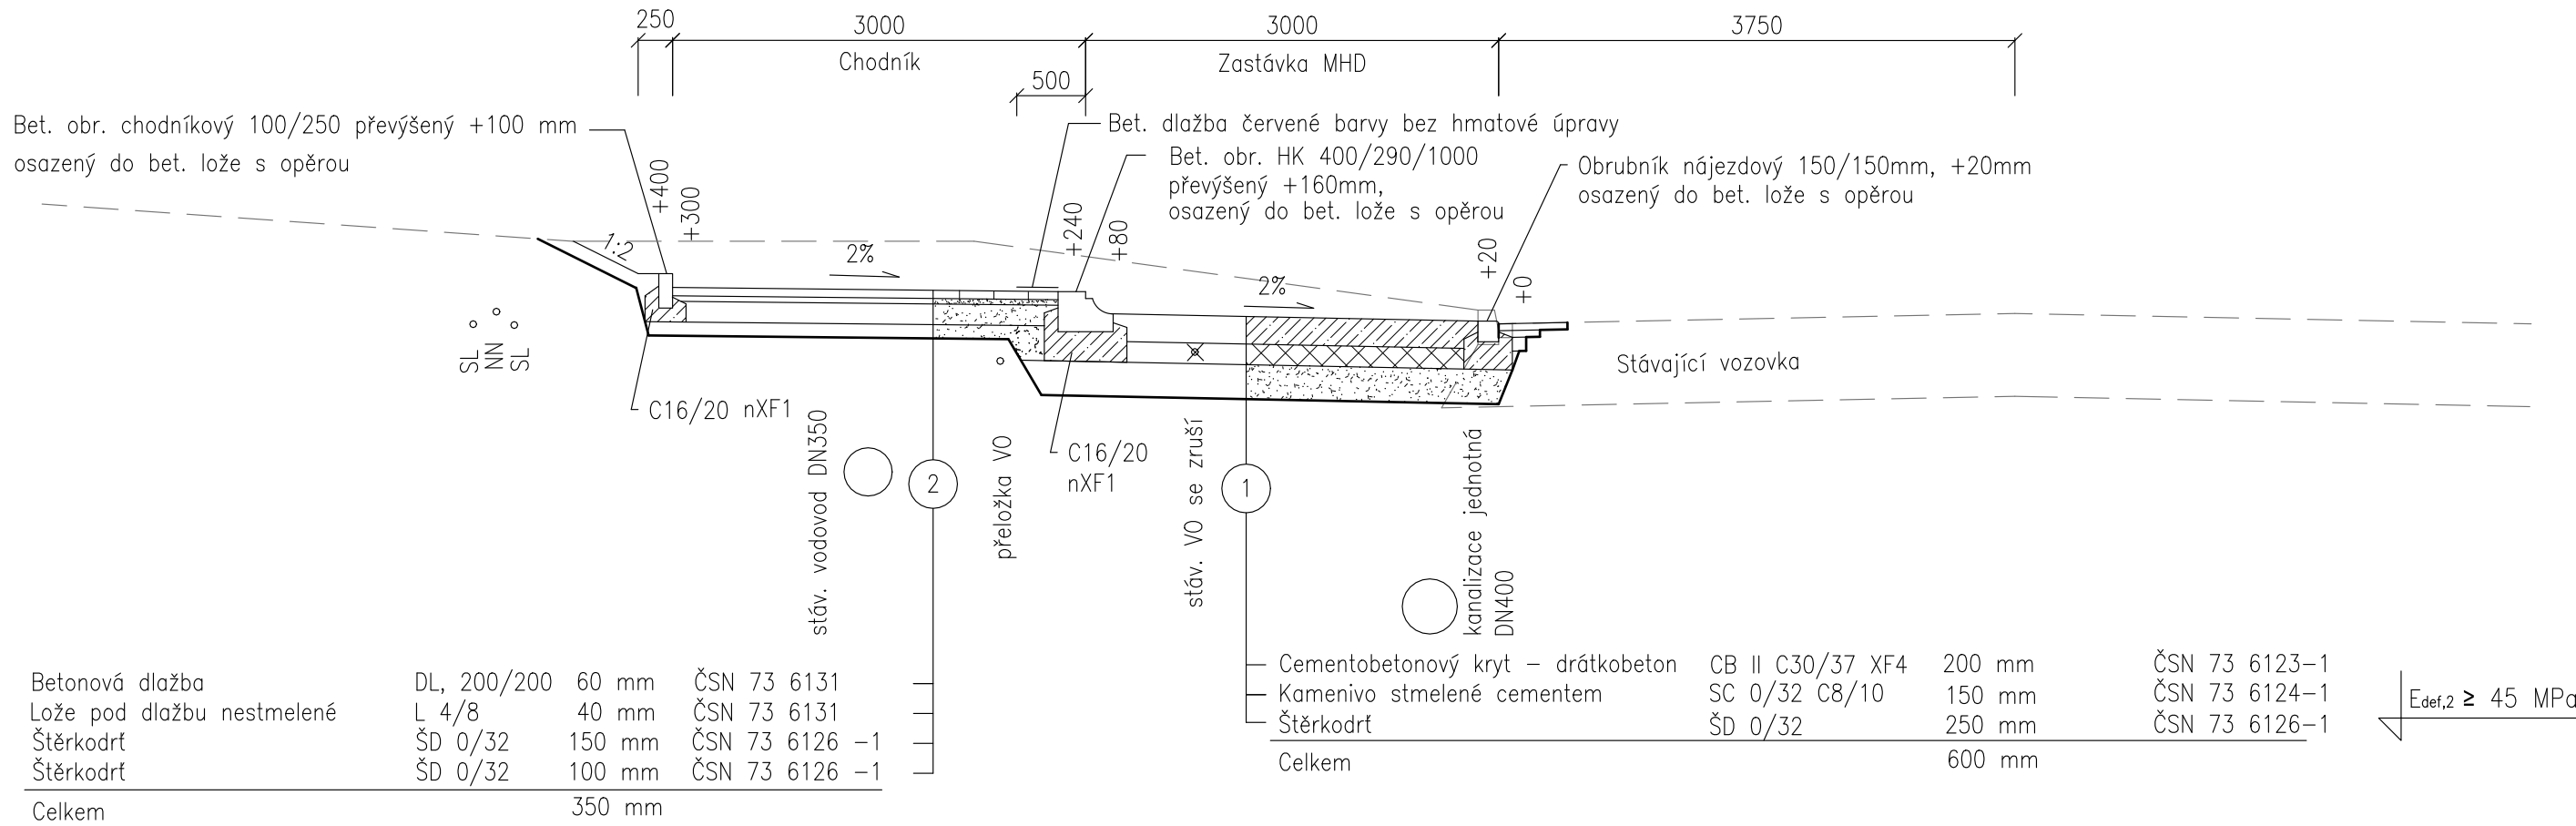

ÚPRAVA CHODNÍKU U AUTOBUSOVÉ ZASTÁVKY

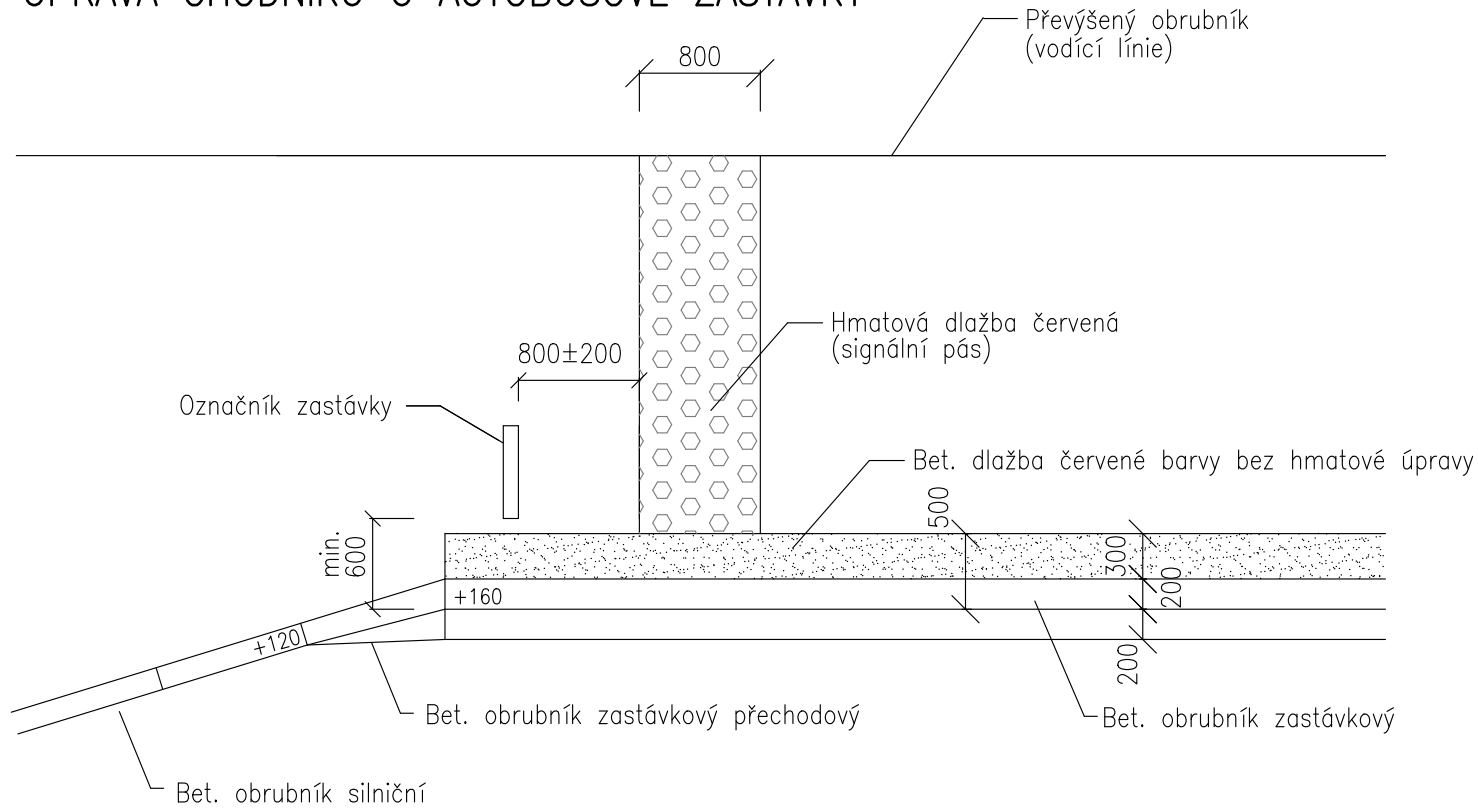


PŘÍČNÝ ŘEZ OCHRANNÝM OSTRŮVKEM V OSE PŘECHODU

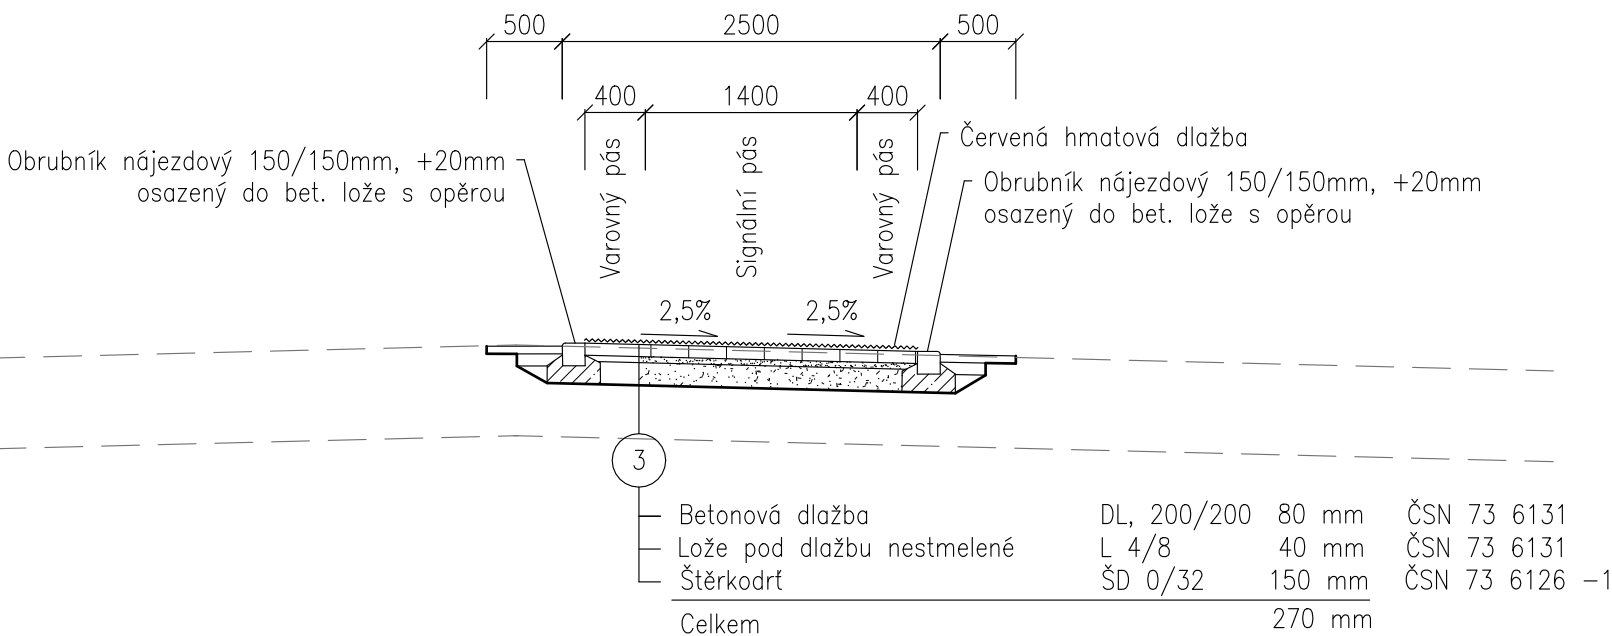


DETAIL NAPOJEÍ NA STÁVAJÍCÍ VOZOVKU, OSAZENÍ NÁJEZDOVÉ OBRUBY

M 1:25

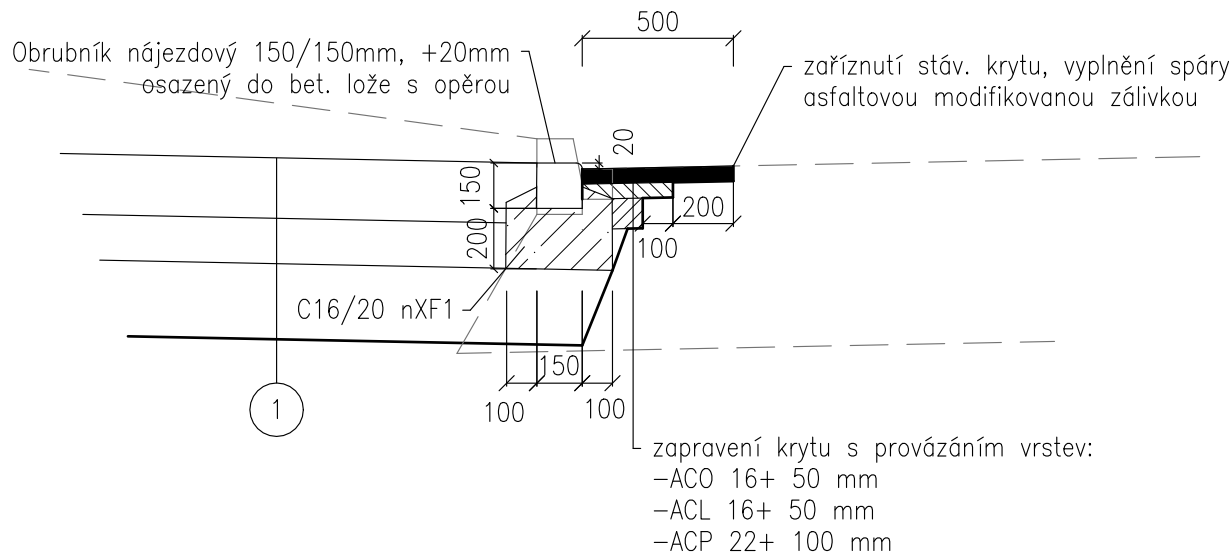

DETAIL OSAZENÍ ZASTÁVKOVÉ OBRUBY

M 1:25

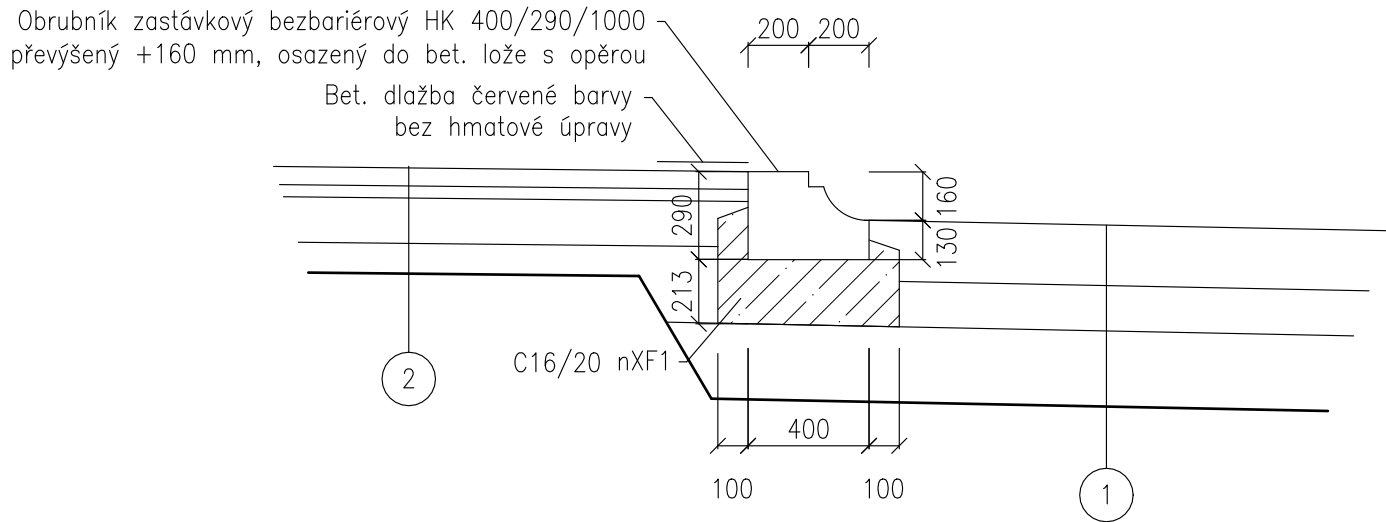

Projektant	MATULA, projekční kancelář	matula PROJEKCE DOPRAVNÍCH STAVEB ŠUMAVSKÁ 15, 602 00 BRNO tel., fax 541 235 048 email: matula@matula.biz	
Zodpovědný projektant	Ing. R. Matulová		
Vypracoval	Ing. R. Matulová		
Investor	Brněnské komunikace a.s., Renneská tř. 787/1a, 639 00 Brno		
ZASTÁVKA JIHLAVSKÁ – KREMATORIUM, 2. ETAPA SO 01 – KOMUNIKACE		Formát	3 x A4
		Datum	06/2018
		Stupeň	DSP + PDPS
VZOROVÉ ŘEZY A DETAILS		měřítko 1:50, 1:25	č. výkresu 03