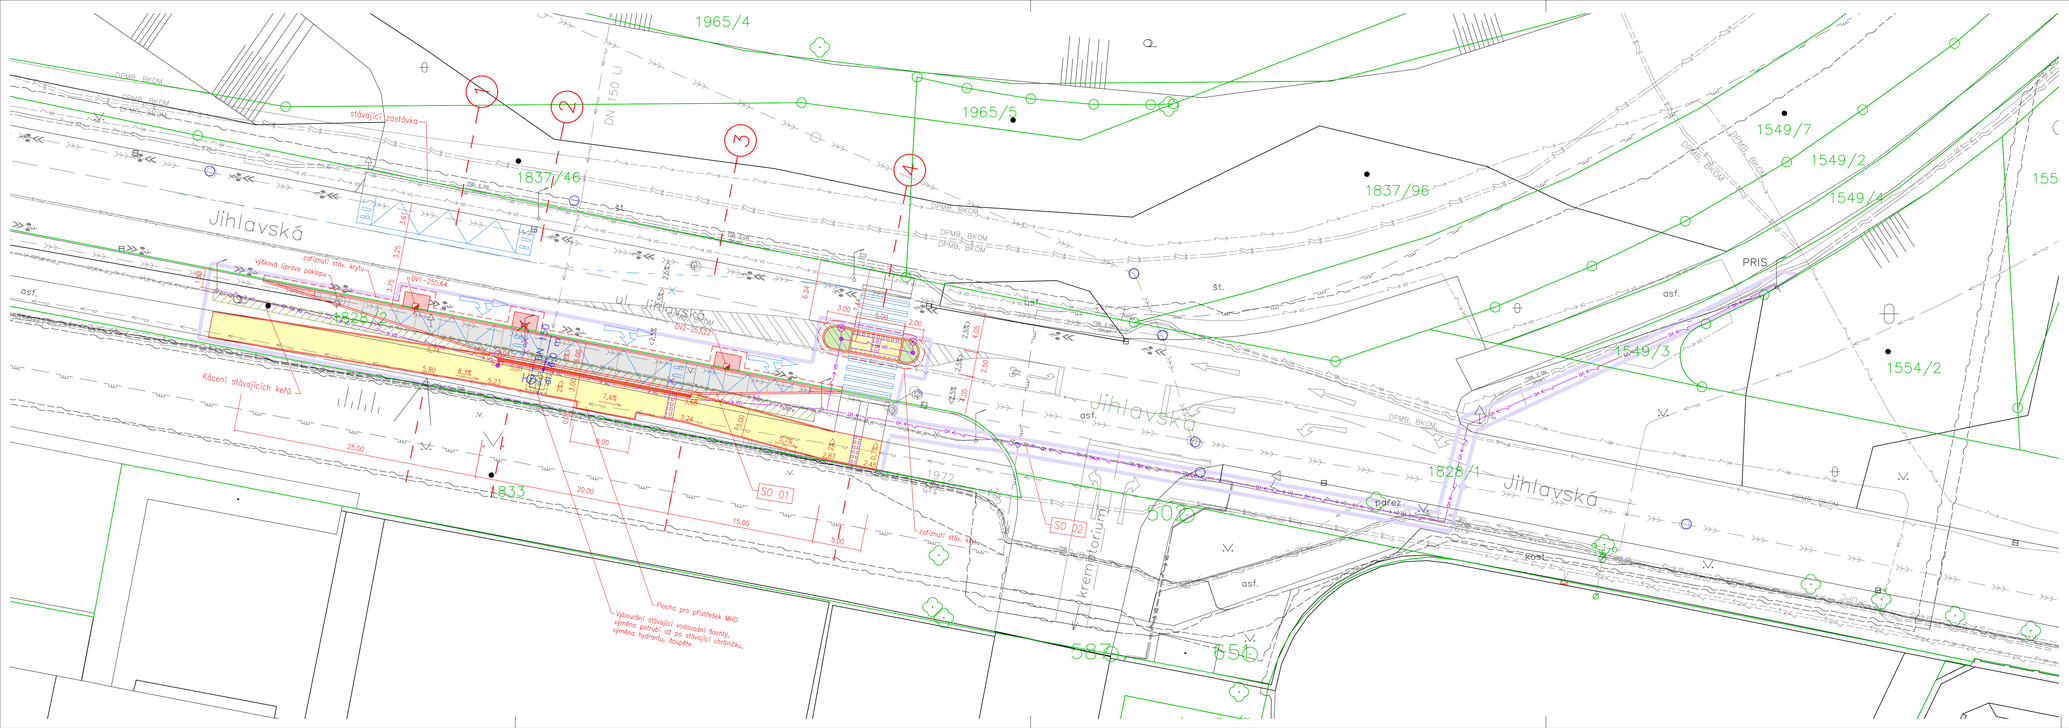

LEGENDA SÍTÍ:

- Stávající STL plynovod
- Stávající vodovod
- Stávající kanalizace jednotná
- Stávající kabely NN
- Stávající kabely Bkom, DPMB
- Stávající kabely VN
- Stávající sdělovací kabely TSB, E.ON, Smart
- Stávající sdělovací kabely O2
- Stávající kabely ČRa, GTS
- Stávající kabely UPC
- Stávající kabely VO
- Nové kabely a sloupy VO
- Hranice parcel
- Hranice stavby

SEZNAM OBJEKTŮ:

SO 01 Komunikace
SO 02 Rozvody veřejného osvětlení

LEGENDA PLOCH:

- Zastávka s krytem z asfaltocementového betonu
- Chodník s krytem z betonové dlažby
- Zpravení vozovky asfaltobetonovým krytem
- Kácení keřů
- Ohumusování a zatravnění
- Stávající vodorovné dopravní značení
- Navrhované vodorovné dopravní značení

Souřadný systém: JTSK
Výškový systém: Bpv

Projektant	MATULA, projekční kancelář	matula PROJEKCE DOPRAVNÍCH STAVEB ŠUMAVSKÁ 15, 602 00 BRNO tel., fax 541 235 048 email: matula@matula.biz	
Zodpovědný projektant	Ing. R. Matulová		
Vypracoval	Ing. R. Matulová		
Investor	Brněnské komunikace a.s., Renneská tř. 787/1a, 639 00 Brno		
ZASTÁVKA JIHLAVSKÁ – KREMATORIUM, 2. ETAPA B. SOUHRNNÉ ŘEŠENÍ STAVBY		Formát	5 x A4
		Datum	06/2018
		Stupeň	DSP + PDPS
KOORDINAČNÍ SITUACE		měřítko 1:250	č. výkresu B2