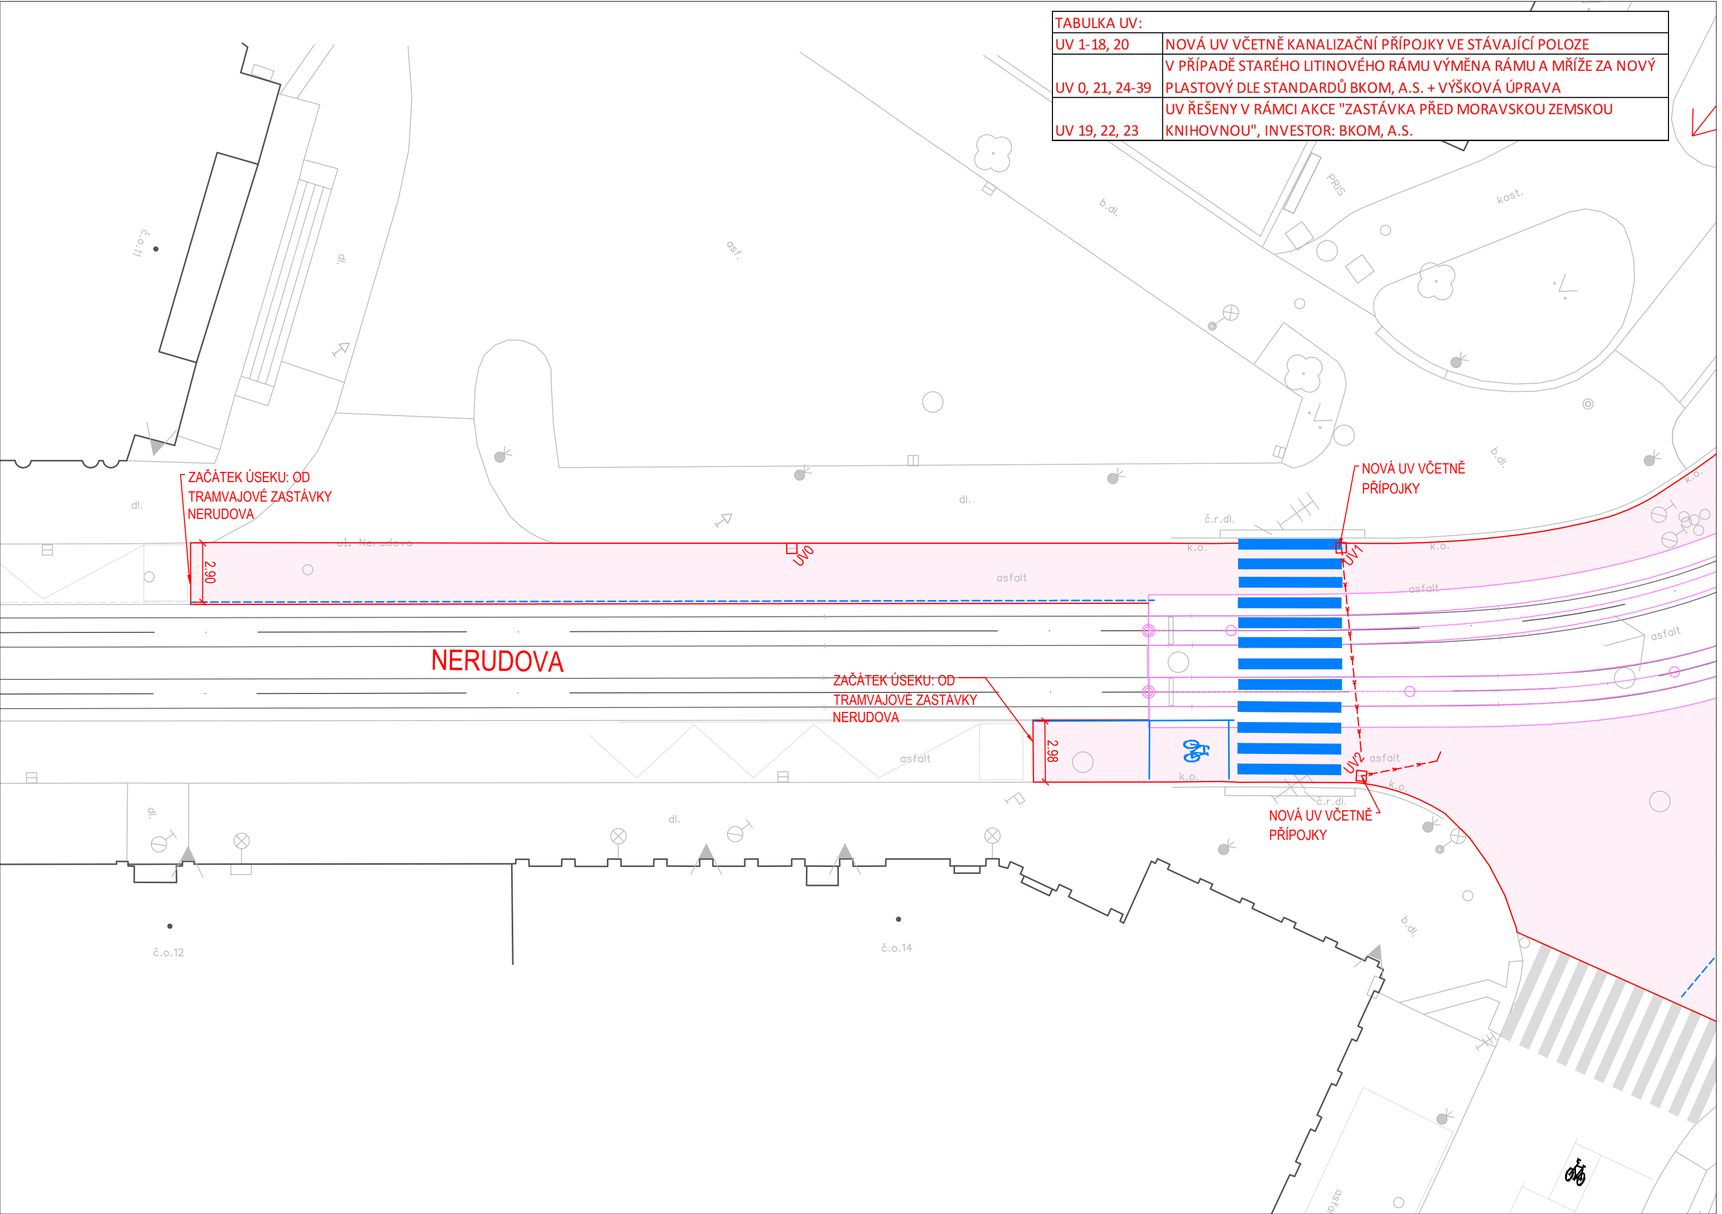

TABULKA UV:	
UV 1-18, 20	NOVÁ UV VČETNĚ KANALIZAČNÍ PŘÍPOJKY VE STÁVAJÍCÍ POLOZE
UV 0, 21, 24-39	V PŘÍPADĚ STARÉHO LITINOVÉHO RÁMU VÝMĚNA RÁMU A MŘÍŽE ZA NOVÝ PLASTOVÝ DLE STANDARDŮ BKOM, A.S. + VÝŠKOVÁ ÚPRAVA
UV 19, 22, 23	UV ŘEŠENY V RÁMCI AKCE "ZASTÁVKA PŘED MORAVSKOU ZEMSKOU KNIHOVNOU", INVESTOR: BKOM, A.S.

LEGENDA ČAR:

- NOVÝ STAV
- NOVÁ BETONOVÁ SILNIČNÍ PŘÍDLAŽBA
- STÁVAJÍCÍ STAV
- OBNOVA STÁVAJÍCÍHO VODOROVNÉHO DOPRAVNÍHO ZNAČENÍ – BÍLÁ BARVA
- NOVÝ STAV V RÁMCI AKCE: STAVEBNÍ ÚPRAVA TT NA UL. KOUNICOVĚ ÚSEK NERUDOVA – ŠUMAVSKÁ, INVESTOR: DPMB, a.s.
- NOVÝ STAV V RÁMCI AKCE: ZASTÁVKA PŘED MORAVSKOU ZEMSKOU KNIHOVNOU, INVESTOR: BKOM, a.s.

LEGENDA PLOCH:

- VOZOVKA – ASFALT

B.p.v. / SOUŘADNICOVÝ SYSTÉM JTSK

HIP	Ing. Lukáš Smekal
PROJEKTANT SPECIALISTA	Ing. Lukáš Smekal
VYPRACOVAL	Ing. Ivana Jedličková
INVESTOR	Brněnské komunikace a.s.
ZADAVATEL	Brněnské komunikace a.s.

NÁZEV STAVBY:

KOUNICOVA - PŘEDJÍZDNÉ PRUHY

STAVEBNÍ OBJEKT: VOZOVKA

OBSAH:

PODROBNÁ SITUACE - ČÁST 1/2

FORMÁT	3xA4
DATUM	5/2024
STUPEŇ PD	PDPS
REVIZE	0
PARÉ:	
MĚŘÍTKO	1:200
Č. VÝKRESU	D.1.1