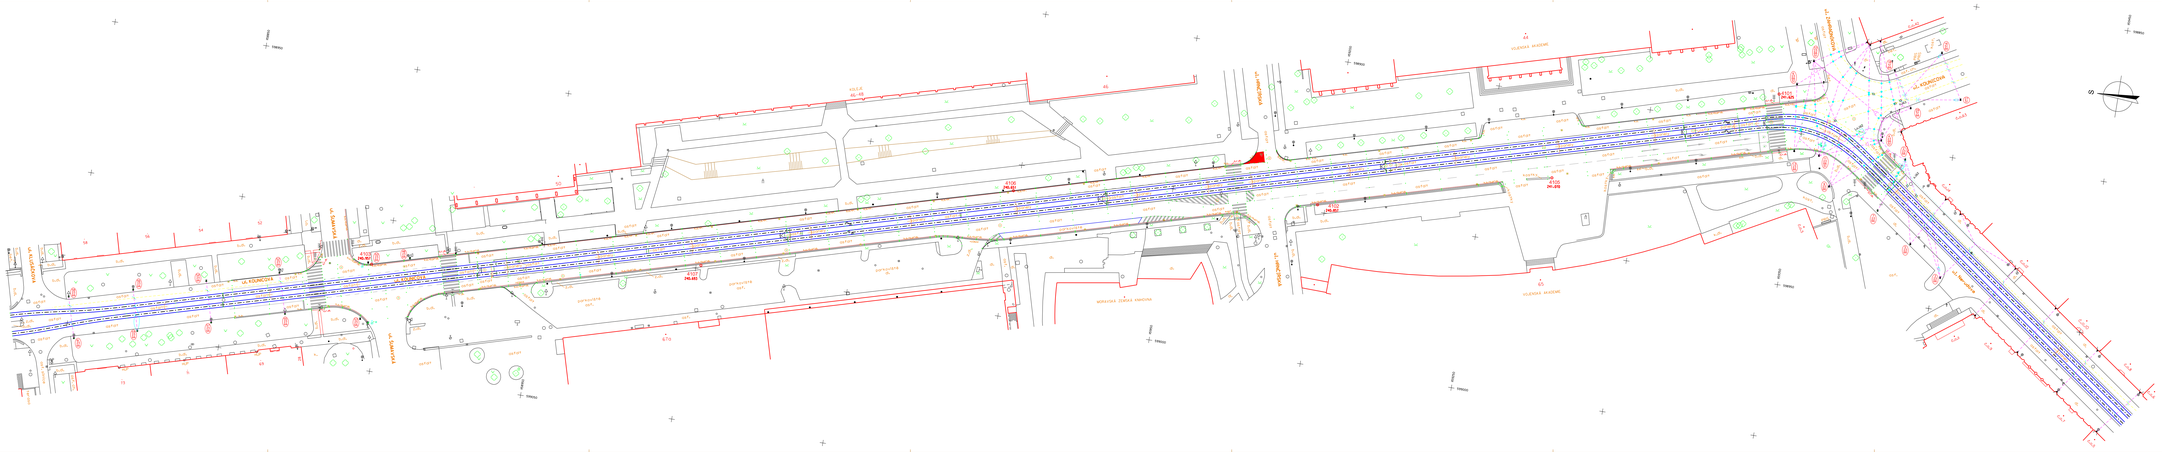

LEGENDA :

- trafobudova
- dopravní značka
- zastávka
- tramvajová kolejnice
- parkovací automat
- stromy
- křovi
- vodovodní šoupě
- podzemní hydrant
- kanalizační kapinka
- uliční vpusť
- plynovodní šoupě
- telefon
- rozdělovací skříň

DOJEDNATEL:	DOPRAVNÍ PODNIK MĚSTA BRNA, a.s. Hlinky 121, 658 49 Brno		
ZAMĚŘIL:	ING. RADEK MENTA		
VYPRACOVAL:	ING. RADEK MENTA		
SÚTT NA ULICI KOUNICOVA, ÚSEK NERUDOVA - ŠUMAVSKÁ		DATUM:	04. 11. 2023
		SOUŘADNICOVÝ SYSTÉM	JTSK
		VÝŠKOVÝ SYSTÉM	Bpv
		MĚŘÍTKO	1:500
		ČÍSLO ZAKÁZKY	268 / 2023
GEODETICKÉ ZAMĚŘENÍ - PODKLAD PRO PROJEKT		ČÍSLO SOUŘADNY	
		ČÍSLO VÝKRESU	01

geodetické kancelář
ing. radek menta
Hlinky 121, 658 49 Brno
tel. 603 511 000