


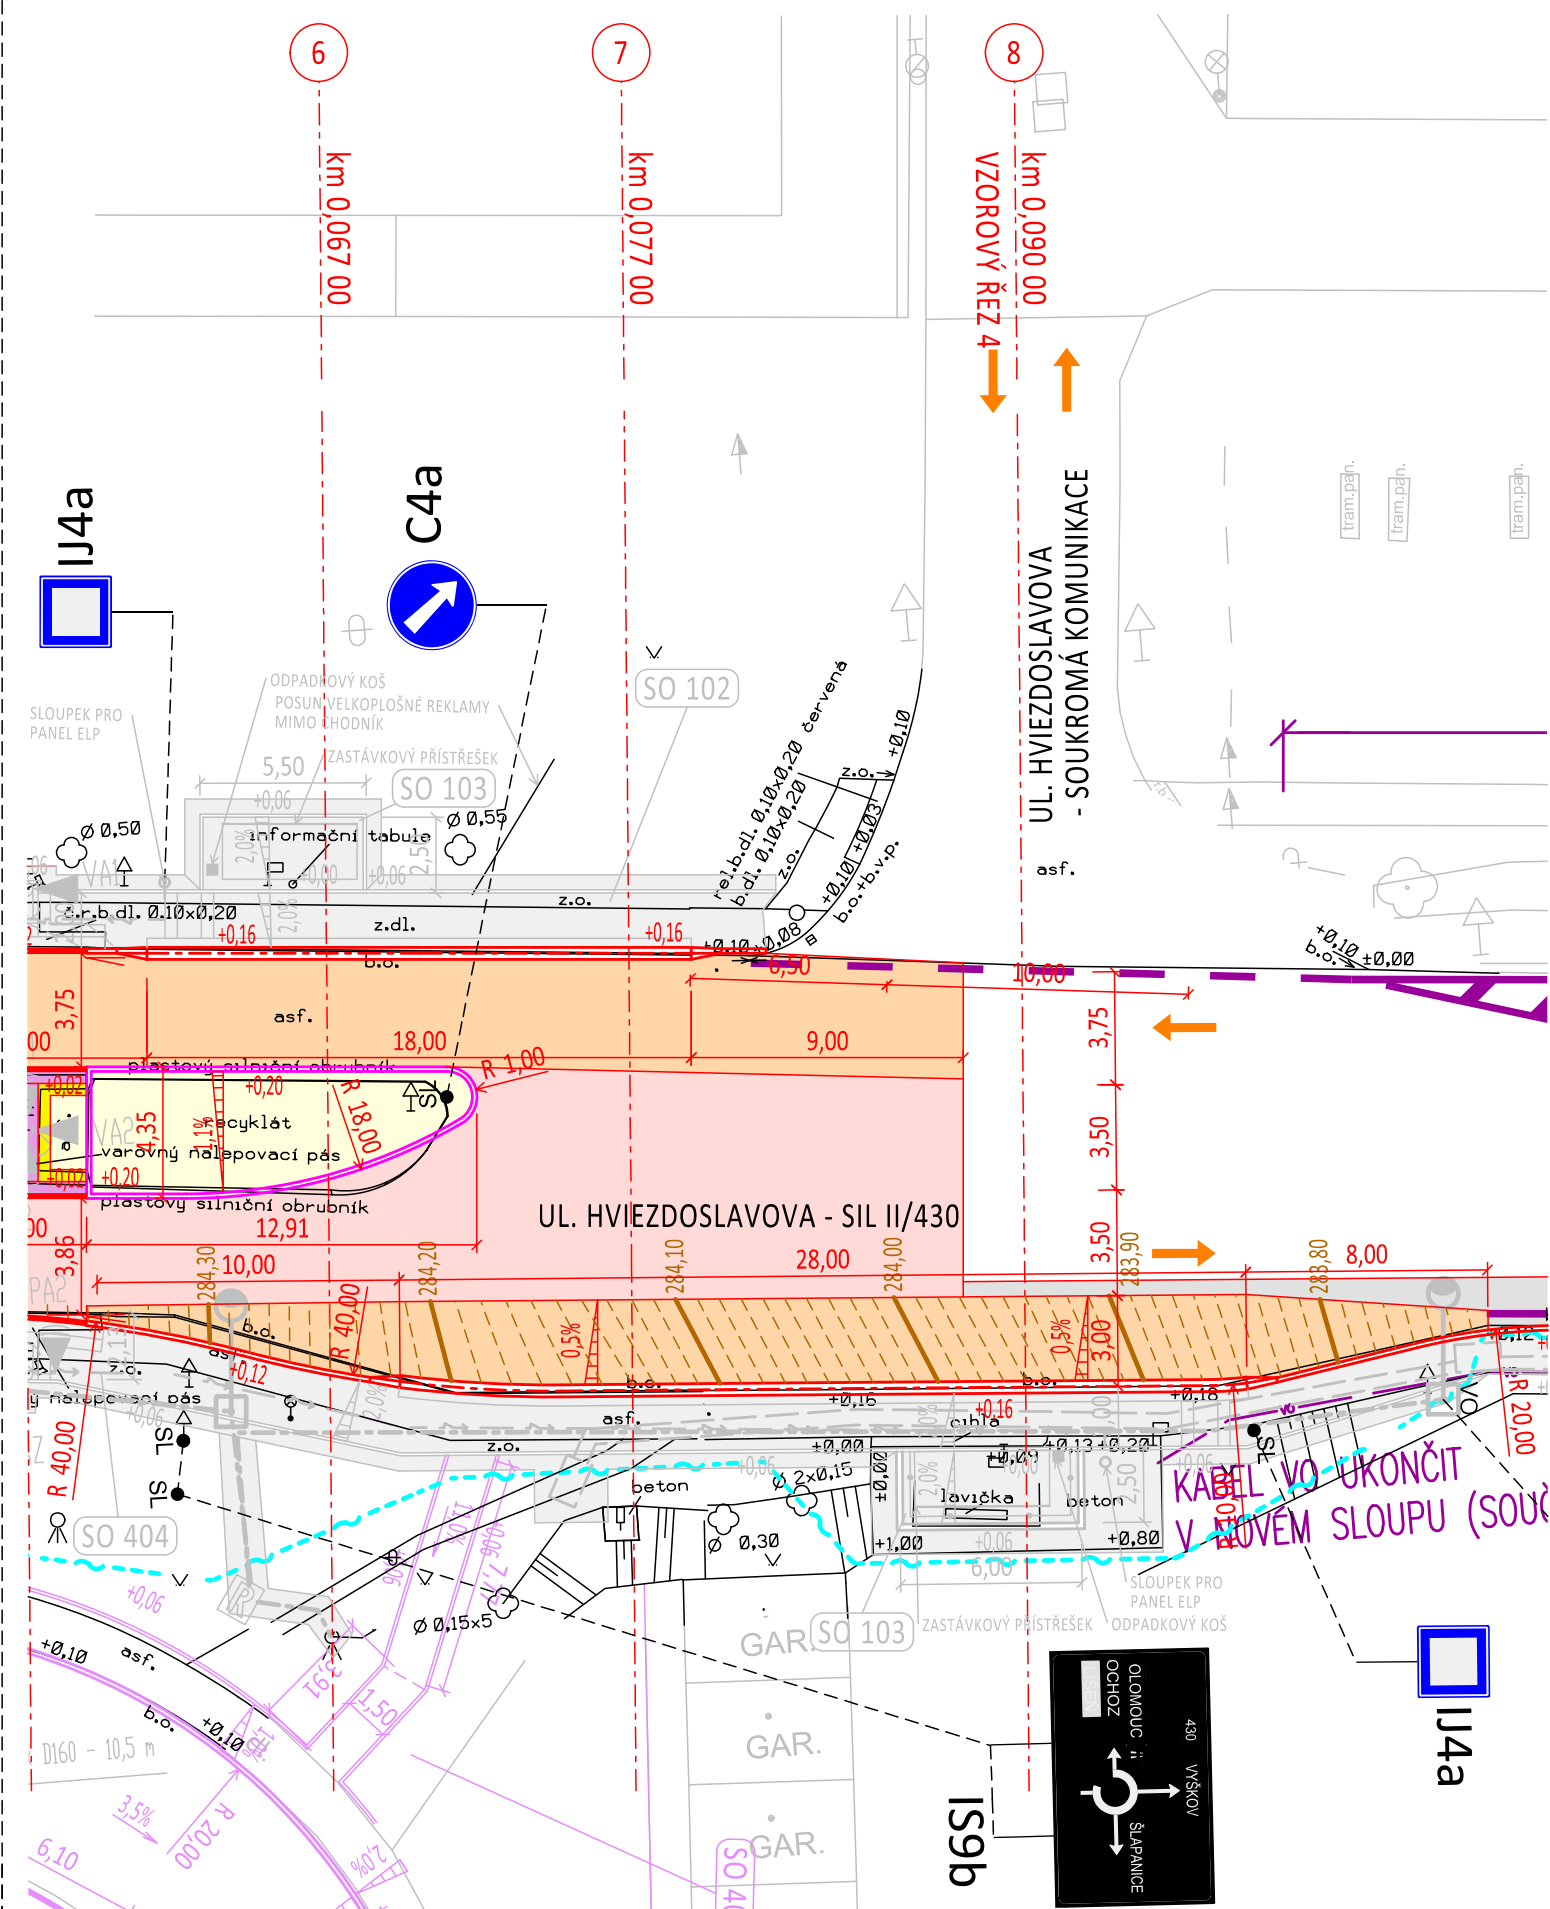





ULICE HVIEZDOSLAVOVA - ÚPRAVA ZASTÁVKY VHD SLATINA, SÍDLIŠTĚ
VRSTEVNICOVÝ PLÁN
M 1:250
SO 101 STAVEBNÍ ÚPRAVY SIL. II/430



LEGENDA PLOCH

- | | |
|---|--|
|  | VOZOVKA (asfaltový beton) |
|  | CHODNÍK (dl. 20x20x6 cm šedá hladká, fazetová) |
|  | LEMOVÁNÍ (dl. 20x20x6 cm šedá hladká, bezfazetová) |
|  | DRÁTKOBETON |
|  | RELIEFNÍ DLAŽBA (dl. 20x10x6 cm černá) |
|  | ÚPRAVA ASFALTOVÉHO KRYTU VOZOVKY (š. pruhu 0,50 m) |

LEGENDA ČAR A SYMBOLŮ

- | | |
|---|--------------------------------------|
|  | STÁVAJÍCÍ STAV |
|  | SILNIČNÍ OBRUBNÍK (15x25x100 cm) |
|  | SILNIČNÍ OBRUBNÍK (15x30x100 cm) |
|  | CHODNÍKOVÝ OBRUBNÍK (10x25x100 cm) |
|  | NÁJEZDOVÝ OBRUBNÍK (15x15x100 cm) |
|  | BEZBARIÉROVÝ OBRUBNÍK (40x29x100 cm) |
|  | PALISÁDA (20x17,5x200 cm) |
|  | SILNIČNÍ OBRUBNÍK PŘECHODOVÝ |
|  | ROZHRANÍ PLOCH |
|  | ZÁBRADLÍ (Hicon typ Brno) |
|  | SMĚR PROVOZU |
|  | STÁVAJÍCÍ STROM |

SOUVISEJÍCÍ AKCE V ŘEŠENÉM ÚZEMÍ

II/430 BRNO-SLATINA, OKRUŽNÍ KŘIŽOVATKA

- HRANY } PŘEVZATO Z PD: II/430 BRNO, SLATINA, OKRUŽNÍ KŘÍŽOVATKA
NENÍ SOUČÁST AKCE BKOM
Zpracovatel: PK OSSENDORF s.r.o., stav 07/2021, PDPS

DOPLNĚNÍ VEŘEJNÉHO OSVĚTLENÍ, BRNO, UL. MIKULČICKÁ

- VO } PŘEVZATO Z PD: DOPLNĚNÍ VEŘENÉHO OSVĚTLENÍ, BRNO, UL. MIKULČICKÁ
SAMOSTATNÁ AKCE TSB
Zpracovatel: TSB, a.s., stav 12/2023, DUS

Brno,Hviezdosl.,st.úpr.kVN 1257

- VN } PŘEZATO Z PD: Brno,Hviezdosl.,st.úpr.kVN 1257
NENÍ SOUČÁST AKCE BKOM
Zpracovatel: Prosig. s.r.o., stav 08/2023, DÚR
Stavebník: EG.D, a.s.

Optické propojení SMART Comp. a.s. Brno: Tilhonova - Hviezdoslavova 2019


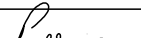

- optický kabel } PŘEVZATO Z PD: Optické propojení SMART Comp. a.s. Brno: Tilhonova - Hvězdoslavova 2019
NENÍ SOUČÁST AKCE BKOM
Zpracovatel: Fiber Services, a.s., stav 03/2021, DÚR
Stavebník: SMART Comp. a.s.

HVIEZDOSLAVOVA - SMYČKA SLATINA, SÍDLIŠTĚ

- HRANY } HVIEZDOSLAVOVA - SMYČKA SLATINA, SÍDLIŠTĚ
SAMOSTATNÁ AKCE BKOM
Zpracovatel: BKOM - ÚDÍ, stav 01/2024, PŘEDBEŽNÝ NÁVRH

D.1

SOUŘ. SYSTÉM: S-JTSK
VÝŠKOVÝ SYSTÉM: B.p.v.

VEDOUCÍ ÚDI	VEDOUCÍ PROJEKTU	VYPRACOVAL	KONTOLOVAL	 Brněnské komunikace			
ING. M. PERNICA	ING. P. KNESL	ING. O. KOCOUREK	ING. A. KELLER				
							
INVESTOR: STATUTÁRNÍ MĚSTO BRNO				ÚTVAR DOPRAVNÍHO INŽENÝRSTVÍ			
NÁZEV AKCE: Ulice Hvězdoslavova - úprava zastávky VHD Slatina, sídliště NÁZEV OBJEKTU: SO 101 stavební úpravy sil. II/430 NÁZEV VÝKRESU: VRSTEVNICOVÝ PLÁN				DATUM	01/2024	REVIZE	05/2024
				FORMÁT		2x A4	
				STUPEŇ		DUSP+PDPS	
				MĚŘITKO		1:250	
				Č. ARCHIVNÍ	947		
				ČÍSLO PARÉ	ČÍSLO VÝKRESU		
					06		