**Korespondenční adresa**

Teplárny Brno, a.s.
P. O. BOX 215, 658 15 Brno

Brněnské komunikace a.s.
Ondřej Kocourek
Renneská třída 787/1a
639 00 Brno

Váš dopis značky / ze dne

Naše značka

Vyřizuje / linka

V Brně, dne

22/02/2024

2626/2024/TB

P. Alexa / 545 162 602
alex@teplarny.cz

14/03/2024

Věc: Stanovisko k projektové dokumentaci

Akce	Ulice Hvězdoslavova - úprava zastávky VHD Slatina, sídliště
Žadatel, IČO	Brněnské komunikace a.s., IČO: 60733098
Stavebník, IČO	Statutární město Brno., IČO: 44992785
Zpracovatel PD, IČO	Brněnské komunikace a.s., IČO: 60733098
Účel stanoviska	Pro spojené územní a stavební řízení
Platnost stanoviska	Do 14/03/2026
MČ, k.ú.	Brno – Slatina, Slatina
Ulice	Hvězdoslavova

Vážený pane Kocourku,

společnost Teplárny Brno, a.s. (dále jen TB) nemá k dokumentaci pro spojené územní a stavební řízení námitek.

Rozsah akce, jak je zakreslen ve Vámi dodané dokumentaci, nekoliduje se zařízením ve vlastnictví ani ve správě TB a nezasahuje do ochranného pásma zařízení TB.

Toto stanovisko platí pro projektovou dokumentaci přiloženou k tomuto vyjádření, která je nedílnou součástí tohoto stanoviska a byla do TB doručena společně s Vaší žádostí dne 22/02/2024.

S pozdravem



000000147870



Teplárny Brno, a.s.
korespondenční adresa:
P. O. BOX 215, 658 15 Brno


Ing. Tomáš Mičák
vedoucí odboru technického rozvoje



Teplárny Brno, a.s.
Okružní 25, 638 00 Brno
tel.: 545 161 111, fax: 545 169 999
mail@teplarny.cz, www.teplarny.cz

IČ: 46347534 DIČ: CZ46347534
Společnost je zapsána v obchodním
rejstříku vedeném u Krajského soudu
v Brně, spisová značka B 786

Příloha 1:

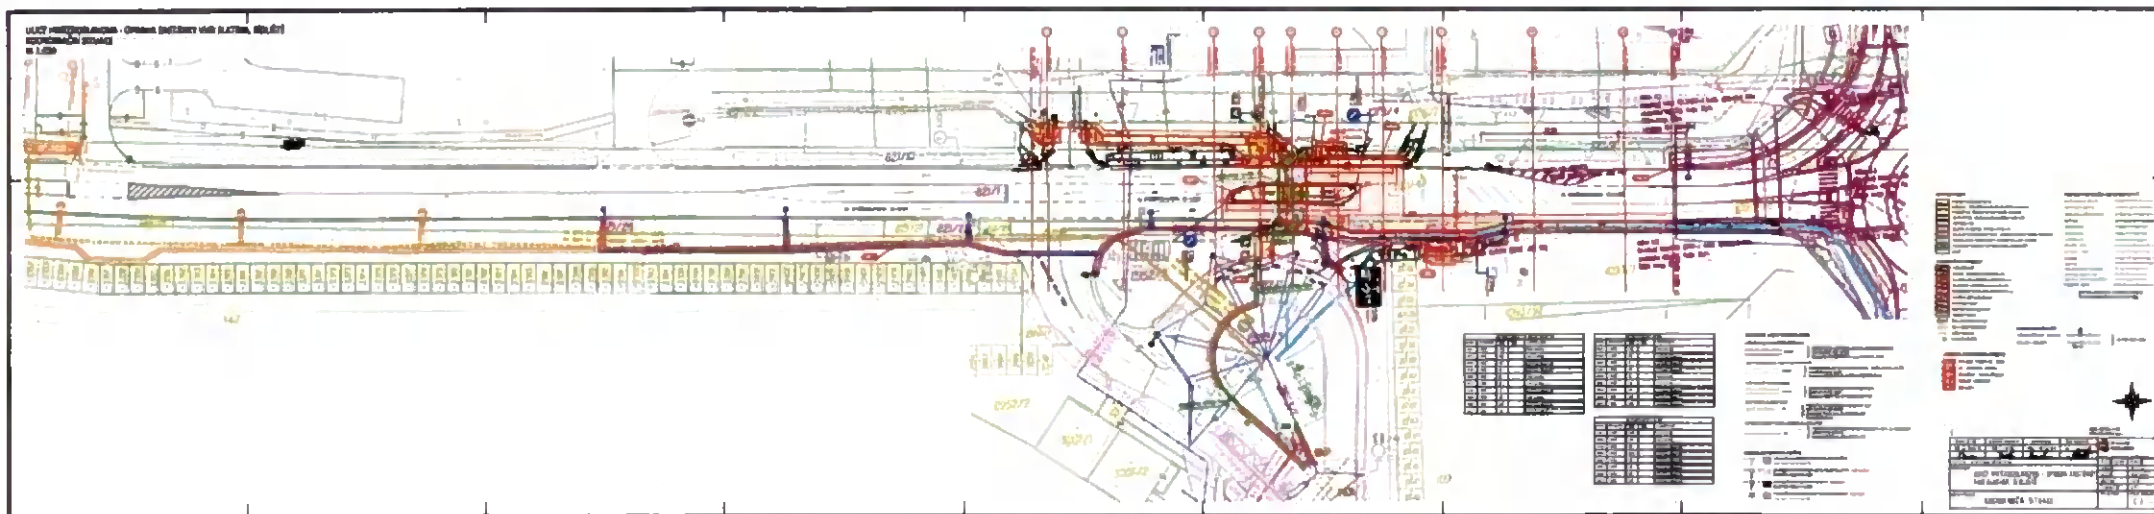

Ing. Tomáš Mičák

Ing. Tomáš Mičák
 vedoucí odboru technického rozvoje